


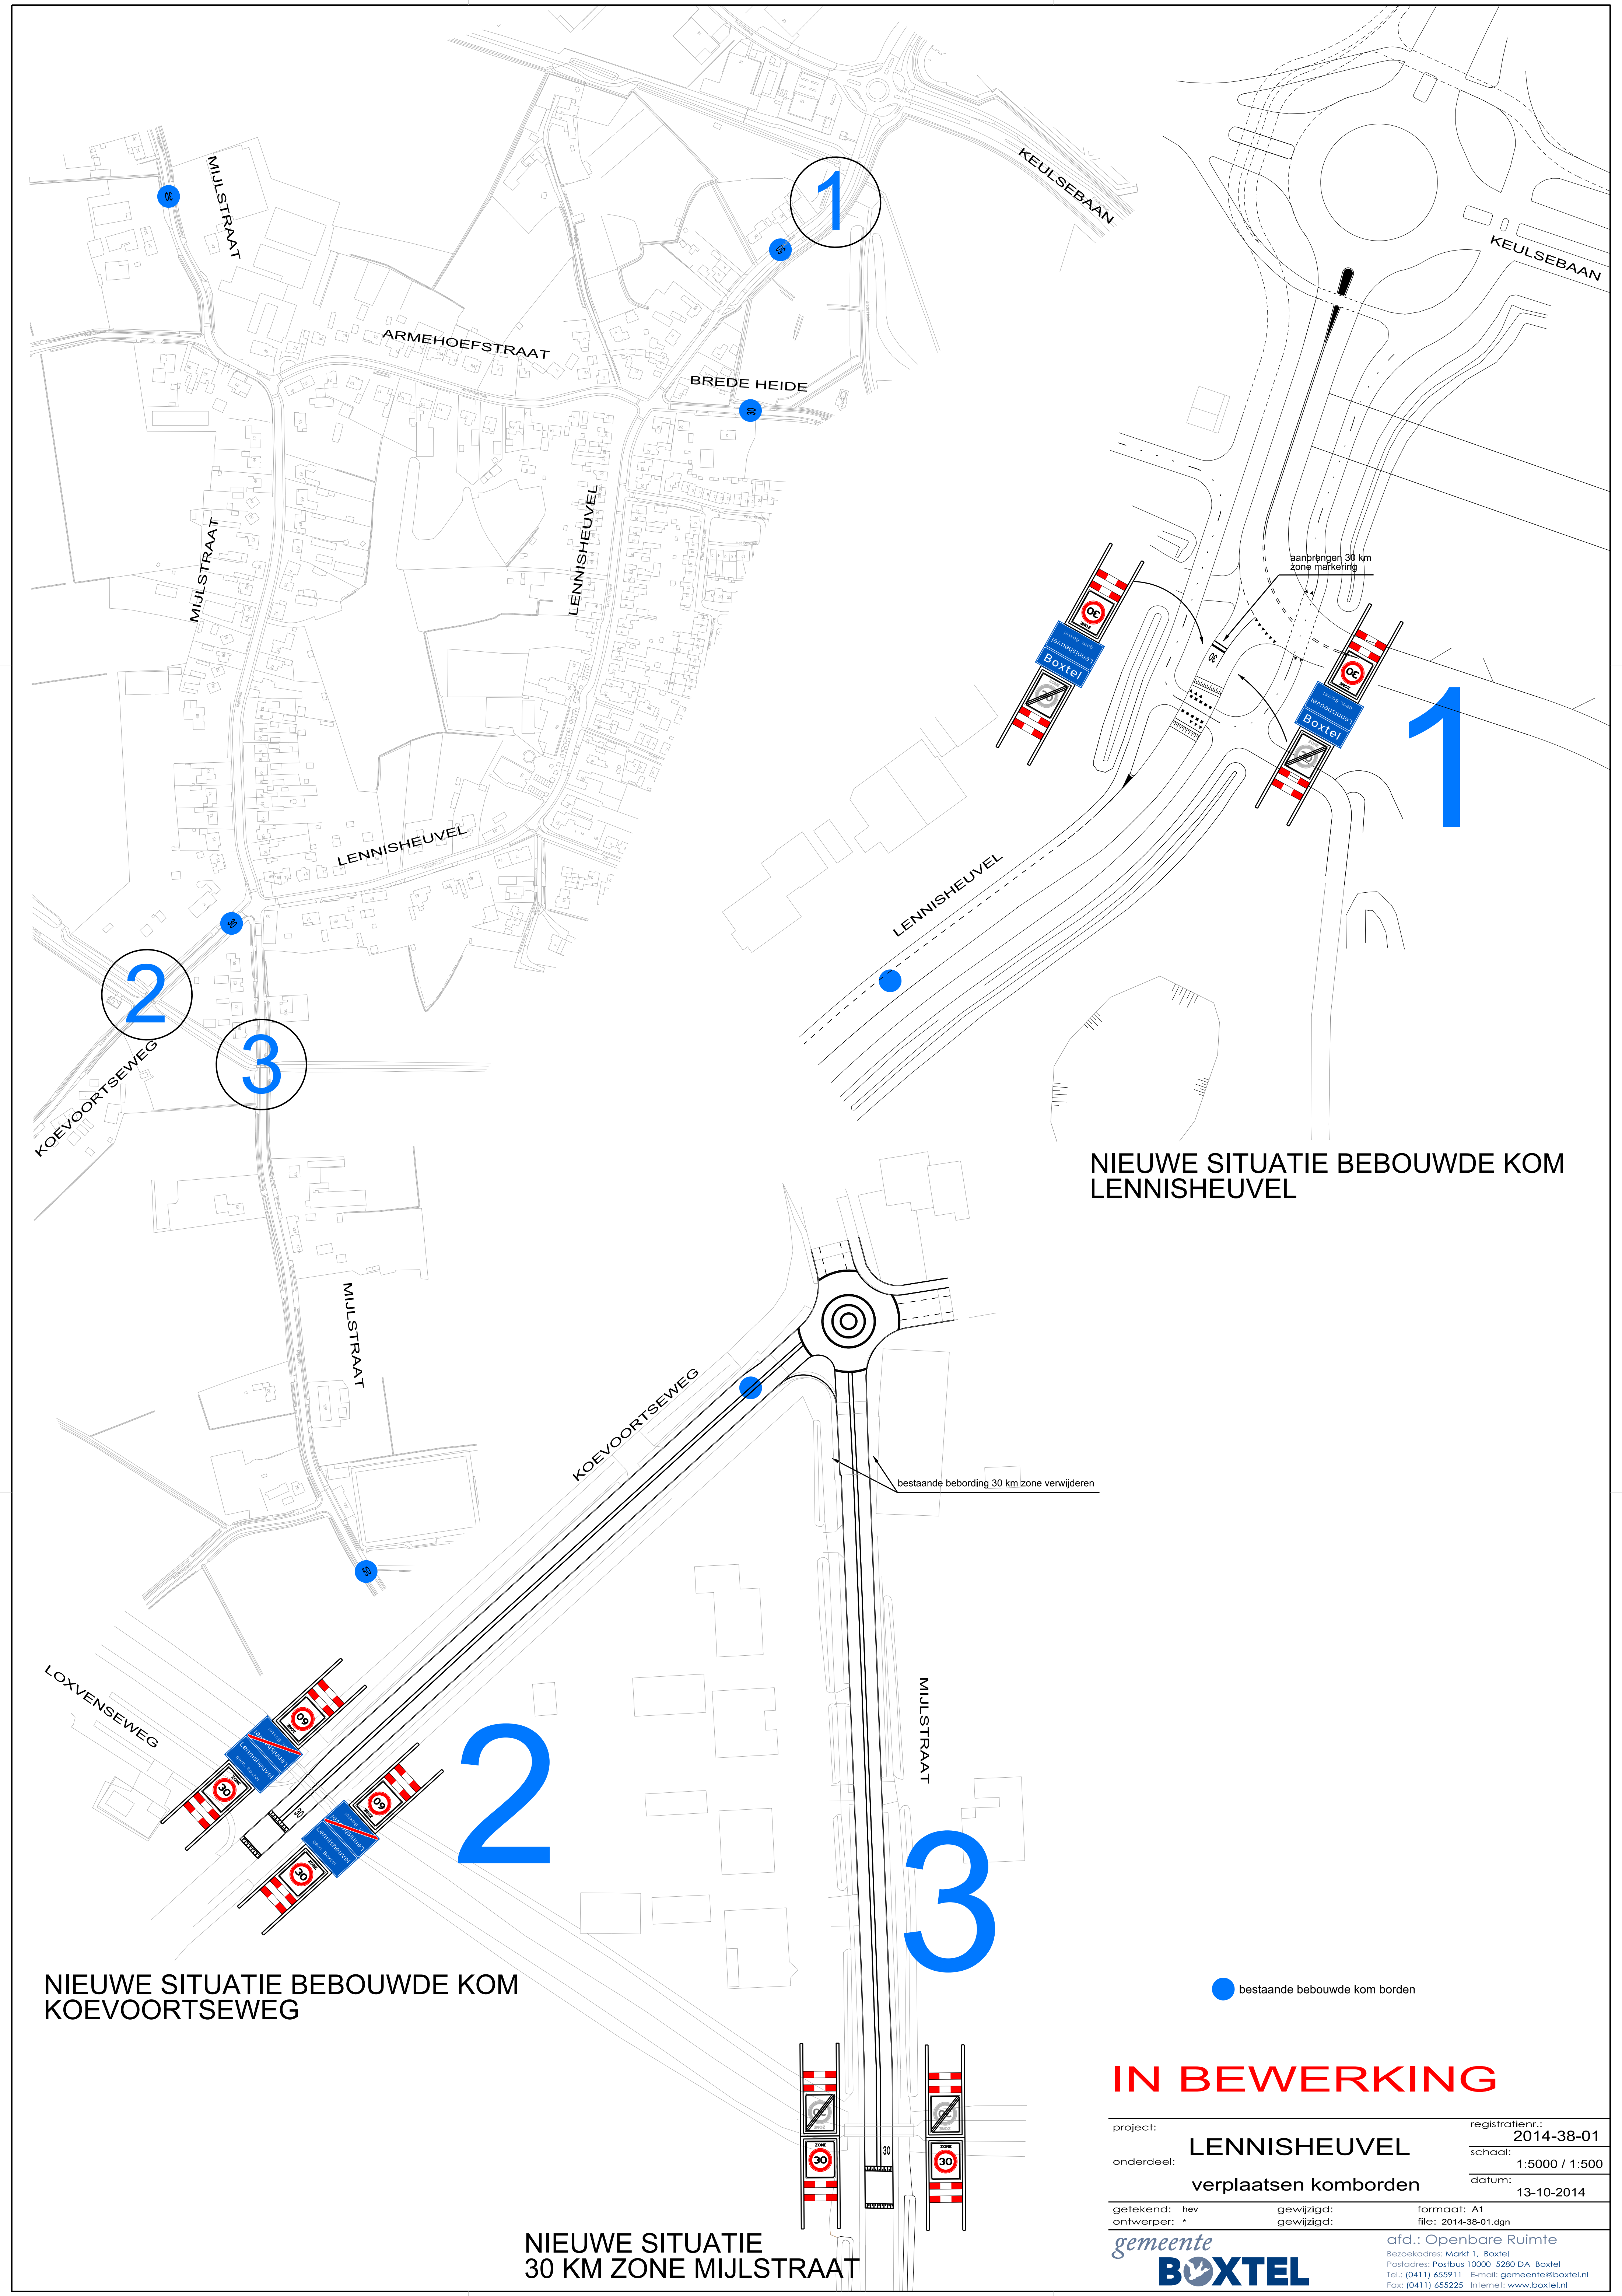

NIEUWE SITUATIE BEBOUWDE KOM LENNISHEUVEL

NIEUWE SITUATIE BEBOUWDE KOM KOEVOORTSEWEG

NIEUWE SITUATIE 30 KM ZONE MIJLSTRAAT

IN BEWERKING

project:	LENNISHEUVEL	registratienr.:	2014-38-01
onderdeel:	verplaatsen komborden	schaal:	1:5000 / 1:500
getekend: hev	gewijzigd:	formaat: A1	datum: 13-10-2014
ontwerper: *	gewijzigd:	file: 2014-38-01.dgn	
gemeente BOXTel		afd.: Openbare Ruimte Bezoekadres: Markt 1, Boxtel Postadres: Postbus 10000 5280 DA Boxtel Tel.: (0411) 655911 E-mail: gemeente@boxtel.nl Fax: (0411) 655225 Internet: www.boxtel.nl	