


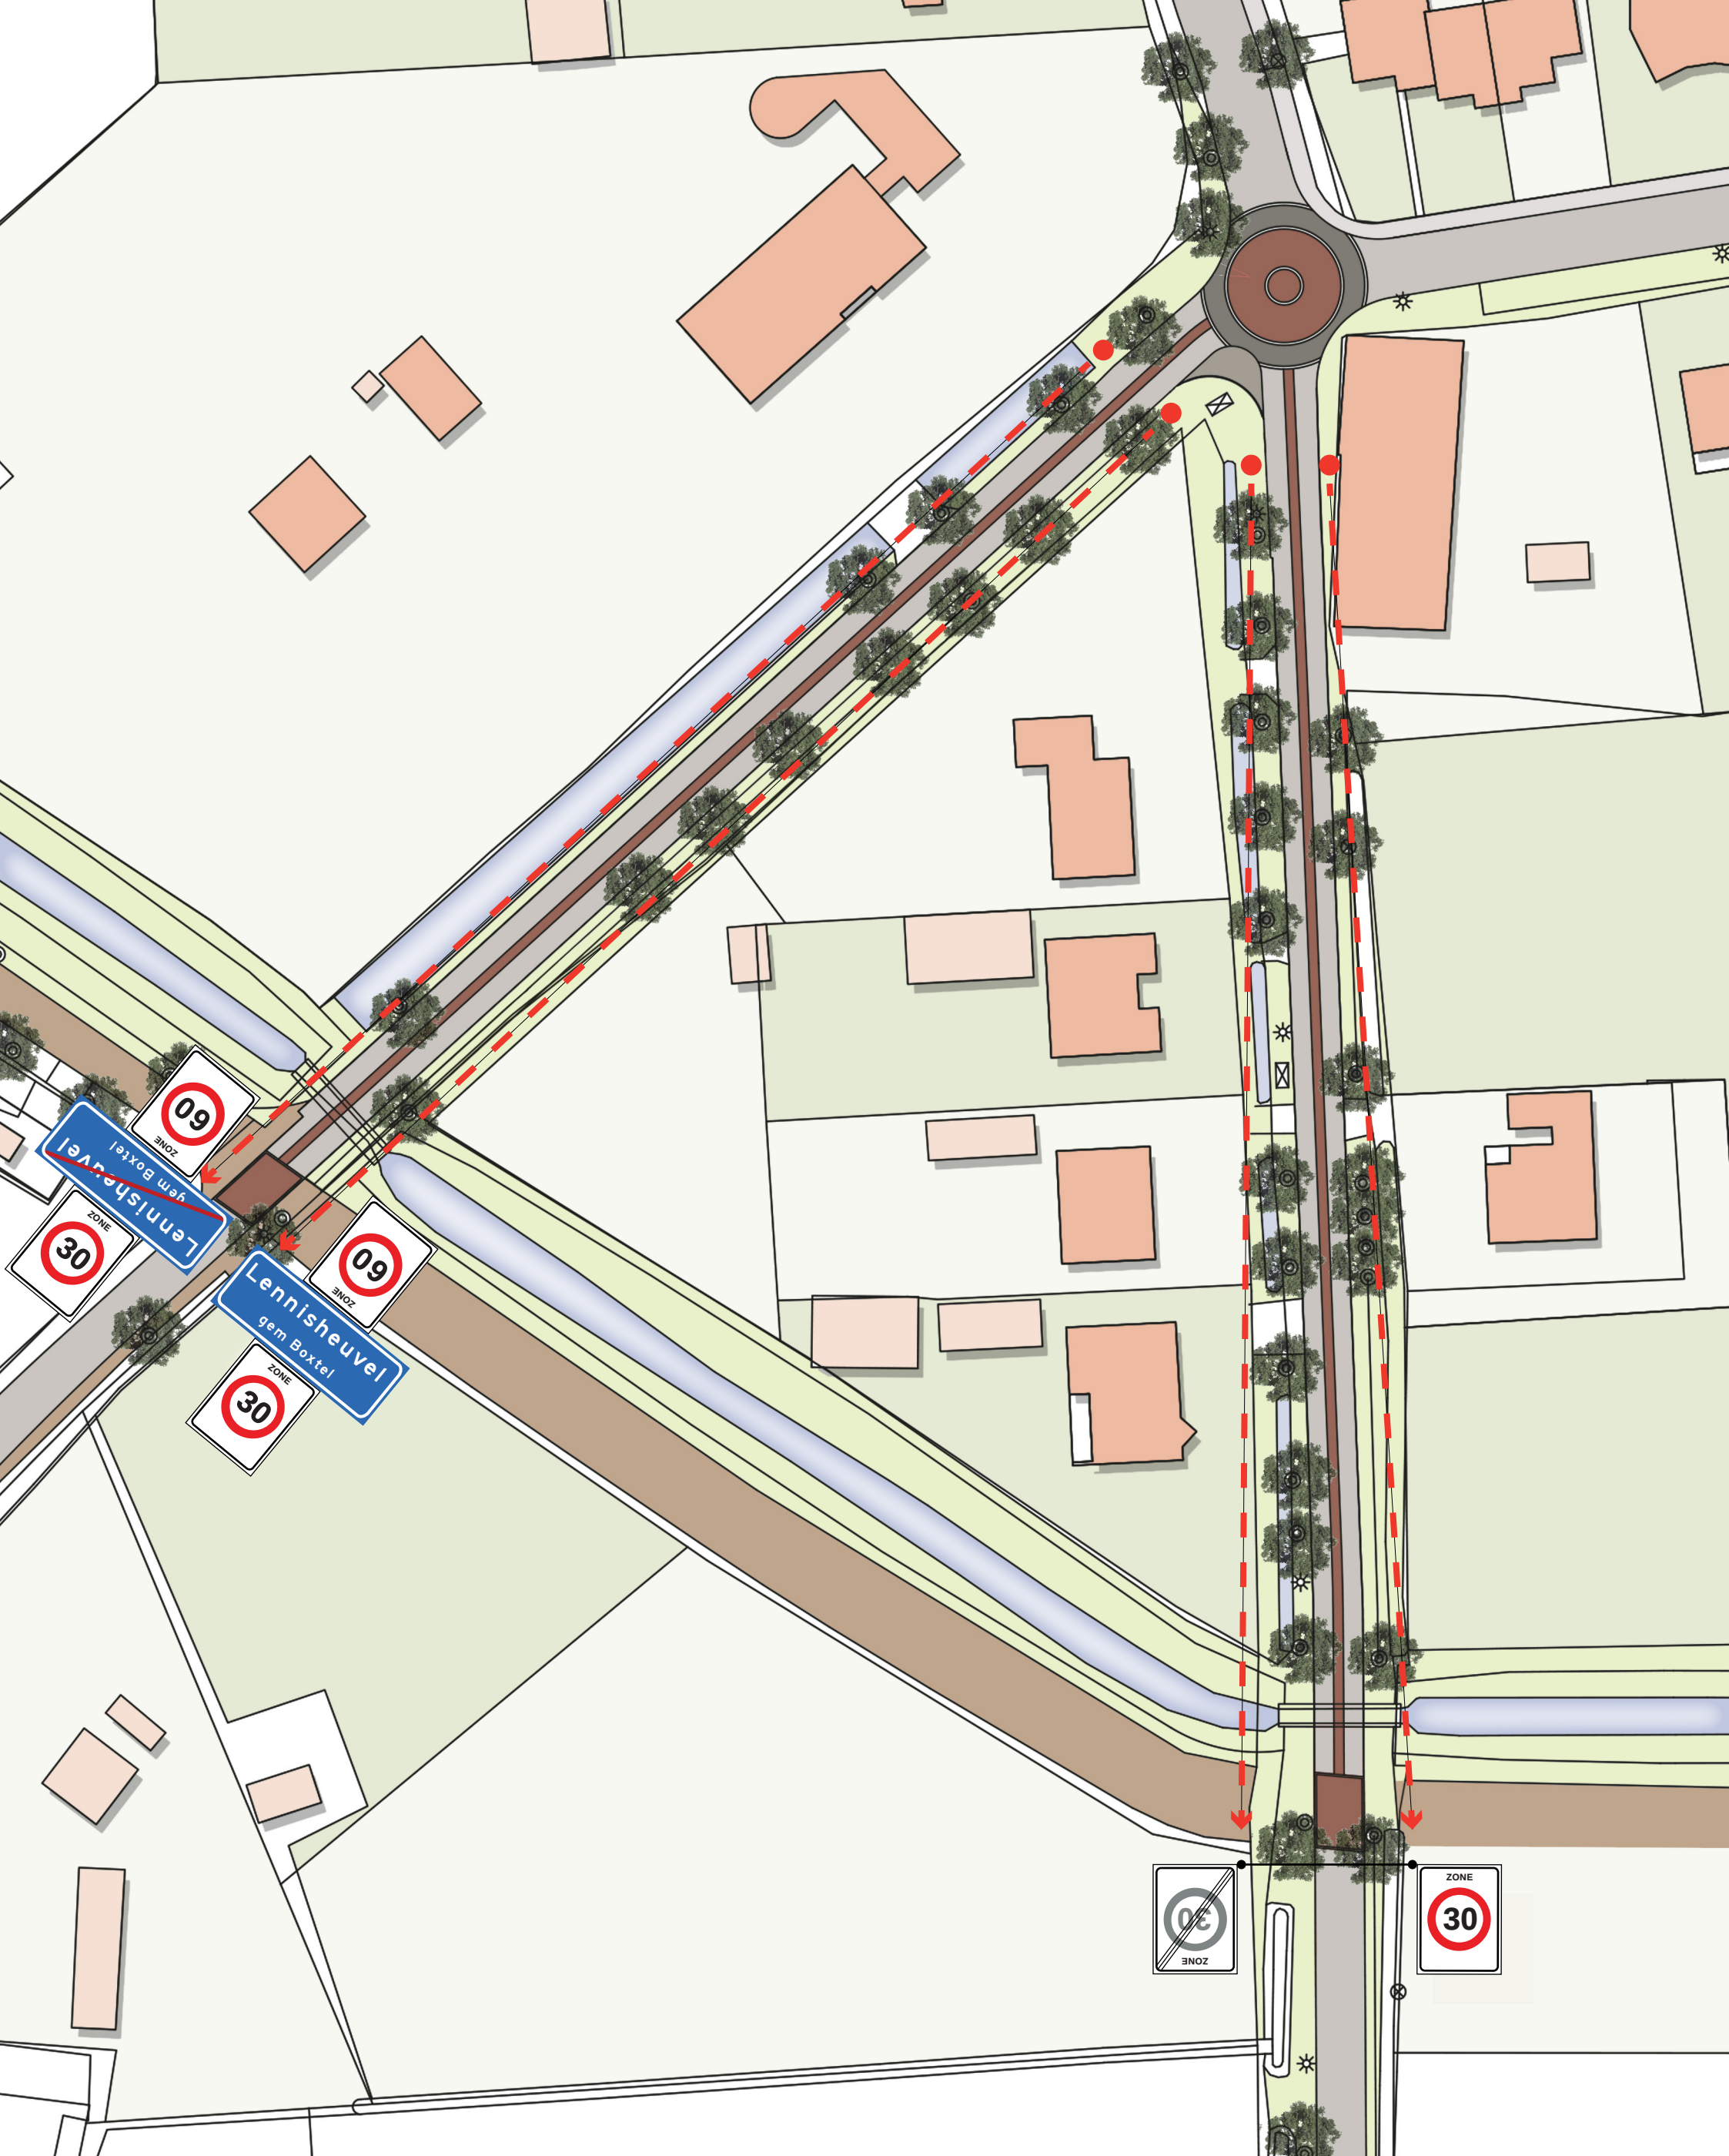

Verplaatsing bebouwde komgrens / 30 km/h zone

Behorende bij raadsbesluit

Behorende bij verkeersbesluit

Nummer 14.0403