



TOLDIKSTEWEG

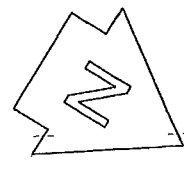

10 augustus 2005
 206000
 10-10-05
 10-10-05

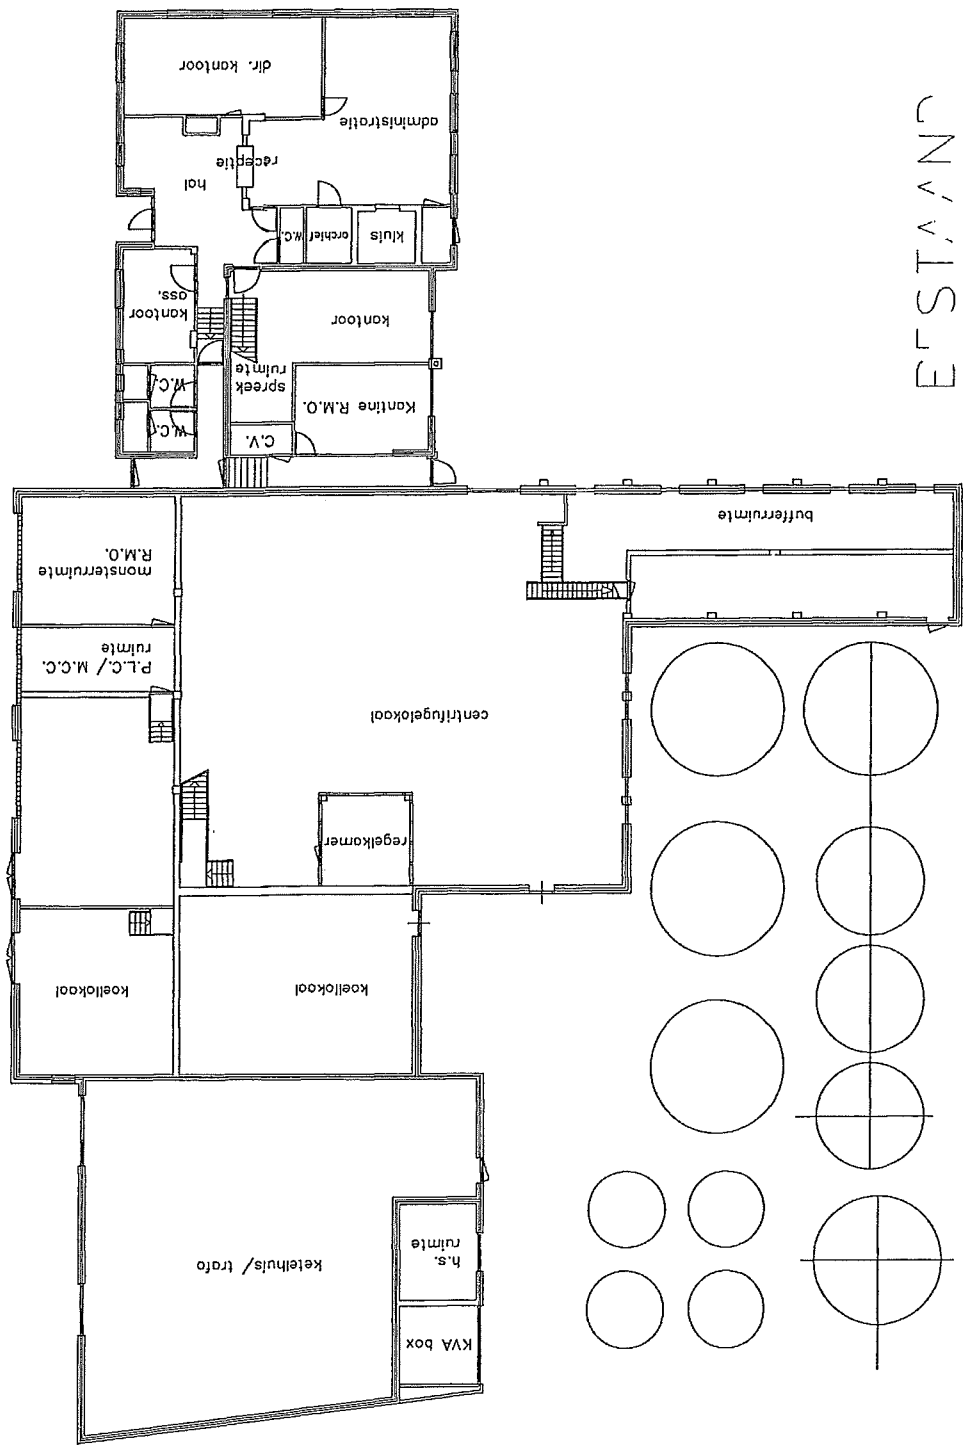

ESTAN

lokatie
 STEENDEREN

tekeningnummer:
 - 2 -


Friesland Foods Cheese
 TECHNICAL PROJECTS WOLYCA

PROJECT	A
DATE	03-02-06
SCALE	1:200
DESIGNER	GEN.
CHECKER	GEN.
DATE	DATE
DATE	DATE





GRANTSTATION

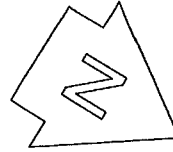

23062007-1000
10/10/2009
A
A
A

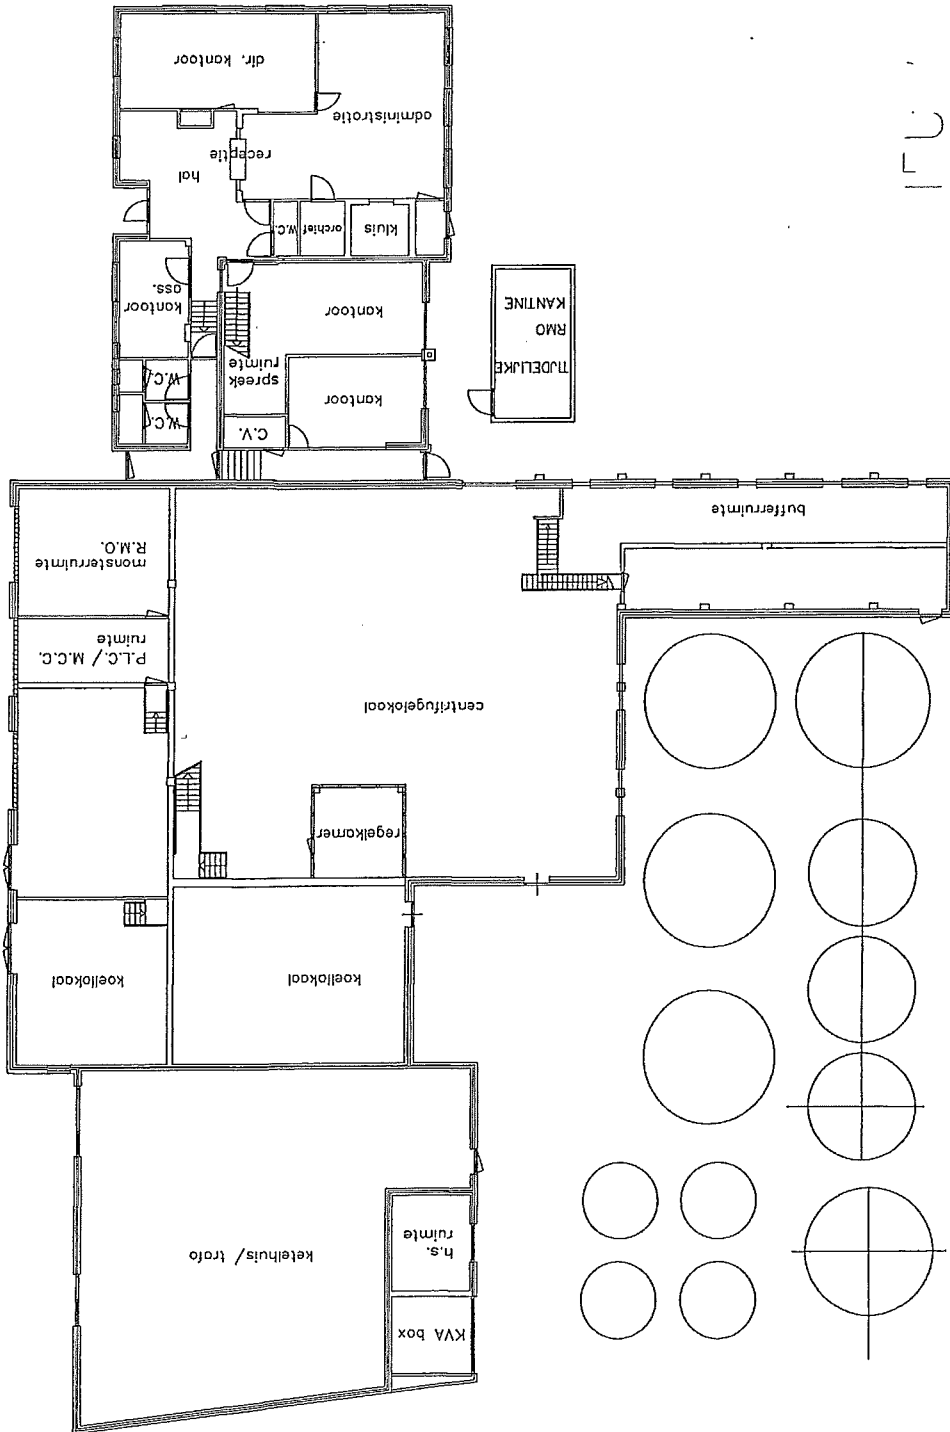


lokatie:
STEENDEREN
tekeningsnummer:
- 3 -

Friesland Foods Cheese
TECHNICAL PROJECTS WOLVEGA

GEN.	GET	HJ	DAT.	03-02-06	SCHAAL	1200	PROJNR.	A




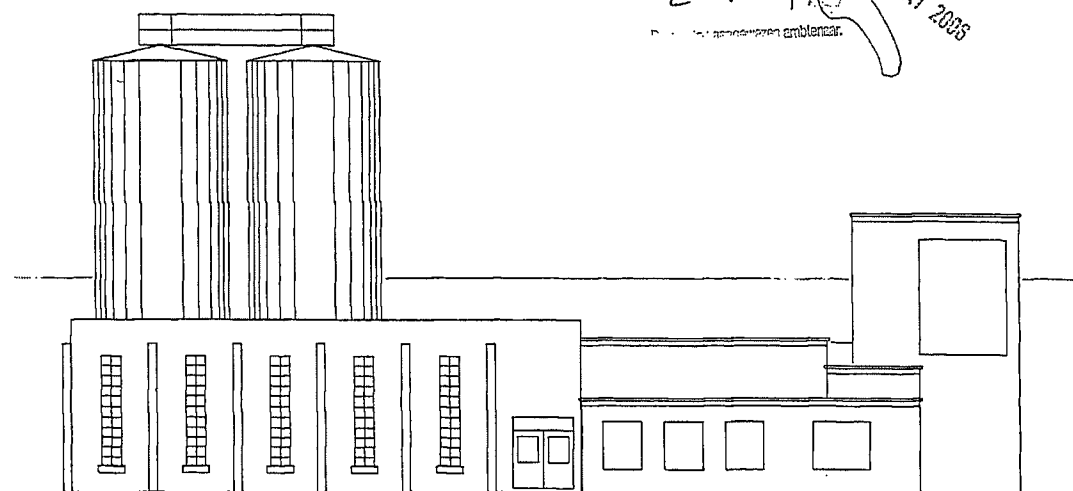

206357
 10 MRT 2005
 als en wethouders
 d.a.
 ambtenaar

AANZICHT WEST — BESTAAND

Friesland Foods Cheese
 TECHNICAL PROJECTS WOLVEGA

lokatie:
 STEENDEREN


tekeningnummer:
 - 6 -

GET HJ	DAT. 03-02-06	SCHAAL 1:200	PROJ.NR. A
GEW.	DAT.		
GEW.	DAT.		

Deze tekening en alle bijlagen blijven het eigendom
 van Friesland Foods Cheese en mogen niet zonder onze toestemming
 gepubliceerd, gereproduceerd, verspreiden of op andere wijze openbaar
 gemaakt worden. Overdracht hiervan zal wettelijk worden vervolgd.

WELVANDSCOMISSIE	<i>Bruckhorst</i>
IN RIJSTAKKOORD	
ADRES D.D.	23-06
DATUM ARCHITECT	<i>SH</i>


aan burgemeester en wethouders
Bruckhorst d.d.
 23-06-07
 in overname van ambtenaar
 10 juni 2008

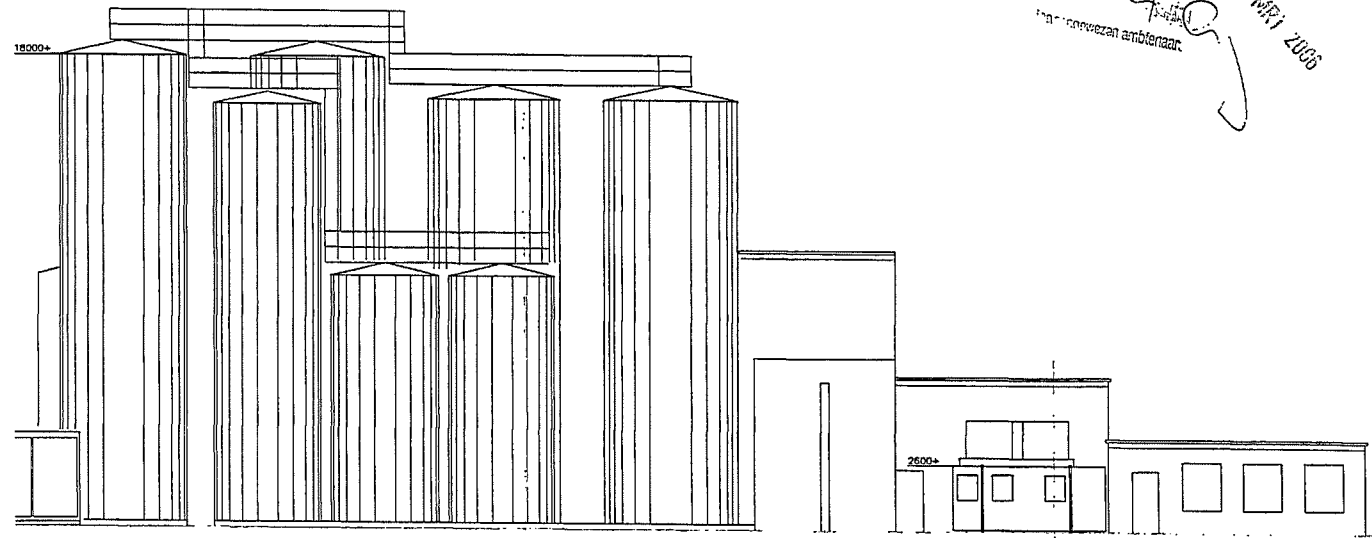

AANZICHT N N.W. — NIEUW

lokatie: STEENDEREN		
tekeningnummer: - 5 -		
Friesland Foods Cheese TECHNICAL PROJECTS WOLVEGA		
GET. HJ	DAT. 03-02-06	SCHAAL 1:200
GEW. -	DAT. -	PROJNR. A
GEW. -	DAT. -	Deze tekening en alle bijlagen blijven het algemene van Frico Cheese en mogen niet zonder onze toe- stemming gepubliceerd, gereproduceerd, doorgegeven of overtreed hiervan zal wettelijk worden vervolgd.

2006 05 17
 10 MRT 2006
 in ambtloosheid

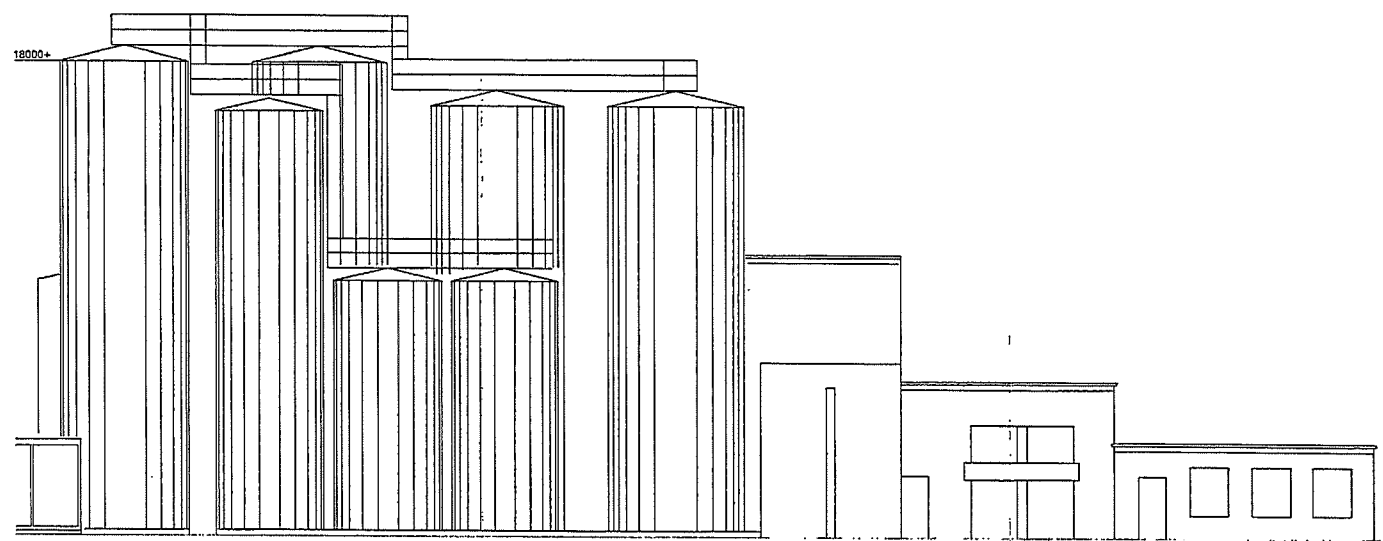

AANZICHT N 1 - ESTAD


lokatie:
STEENDEREN

tekeningnummer:
 - 4 -

Friesland Foods Cheese
 TECHNICAL PROJECTS WOLVEGA



GET. HJ	DAT. 03-02-06	SCHAAL: 1:200	PROJNR. A
GEW. -	DAT. -	-	Deze tekening en alle bijlagen blijven het eigendom van Friesland Foods Cheese en mogen niet zonder onze toestemming gereproduceerd, verspreid, of anderszins openbaar gemaakt worden. Overtrekking hiervan zal vastelijk worden vervolgd.
GEW. -	DAT. -	-	

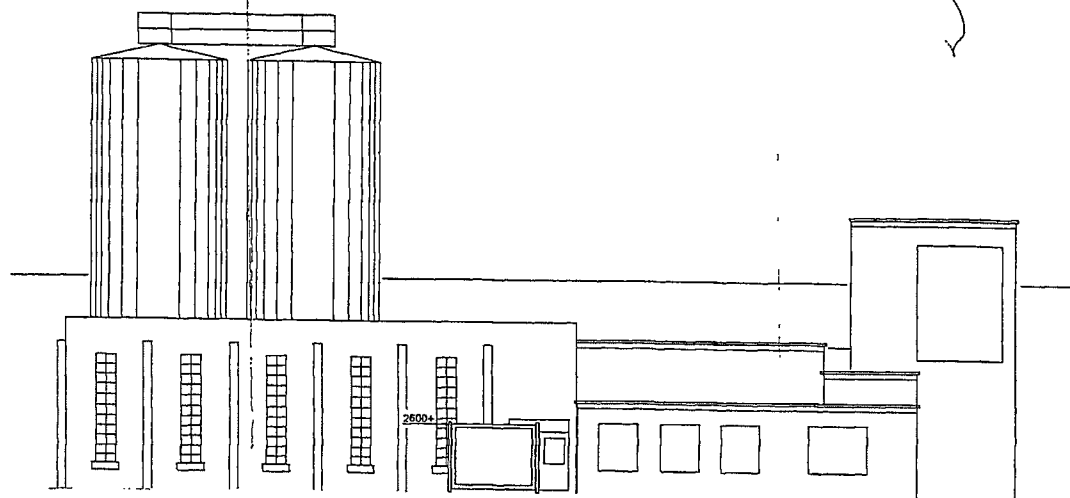

2006027
 01 juni 2006
 onafhankelijk
 d. 01 juni 2006

AANZICHT WEST - NIEUW

lokatie:
STEENDEREN

tekeningnummer:
 - 7 -


Friesland Foods Cheese
 TECHNICAL PROJECTS WOLVEGA



GET. HJ	DAT. 03-02-06	SCHAAL: 1:200
GEW. -	DAT. -	-
GEW. -	DAT. -	-

PROJ.NR. A



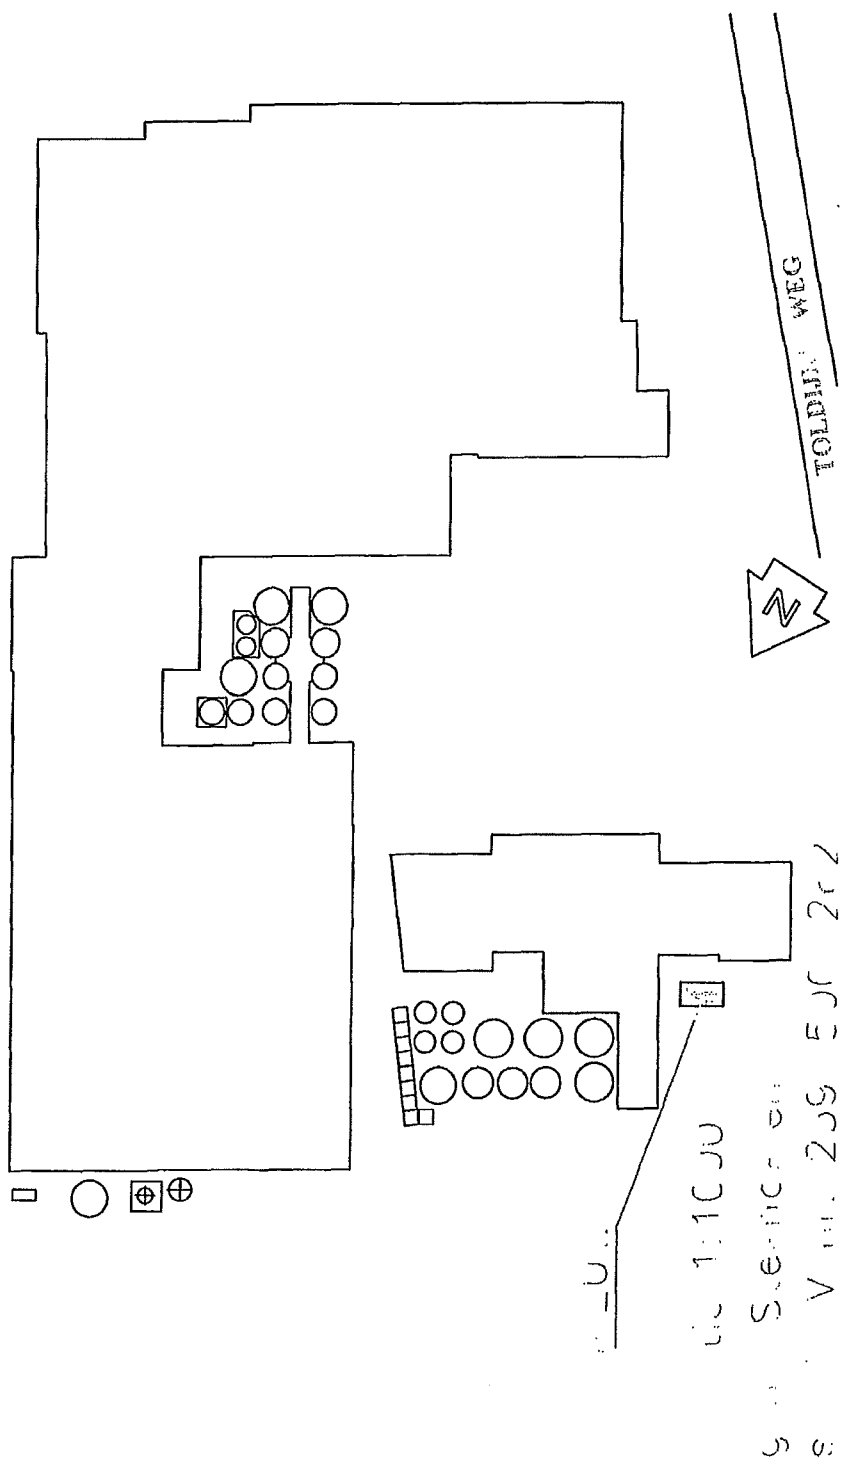


lokatie:
STEENDEREN
tekeningnummer:
1

Friesland Foods Cheese
TECHNICAL PROJECTS HOLVEGA

GET. HJ	DAT. 03-02-06	SCHAL. 1100	PROJ. A
GEN. -	DAT. -	-	-
GEN. -	DAT. -	-	-


en en weinouders
id. 10 APR 2006
2006
TECHNICAL PROJECTS

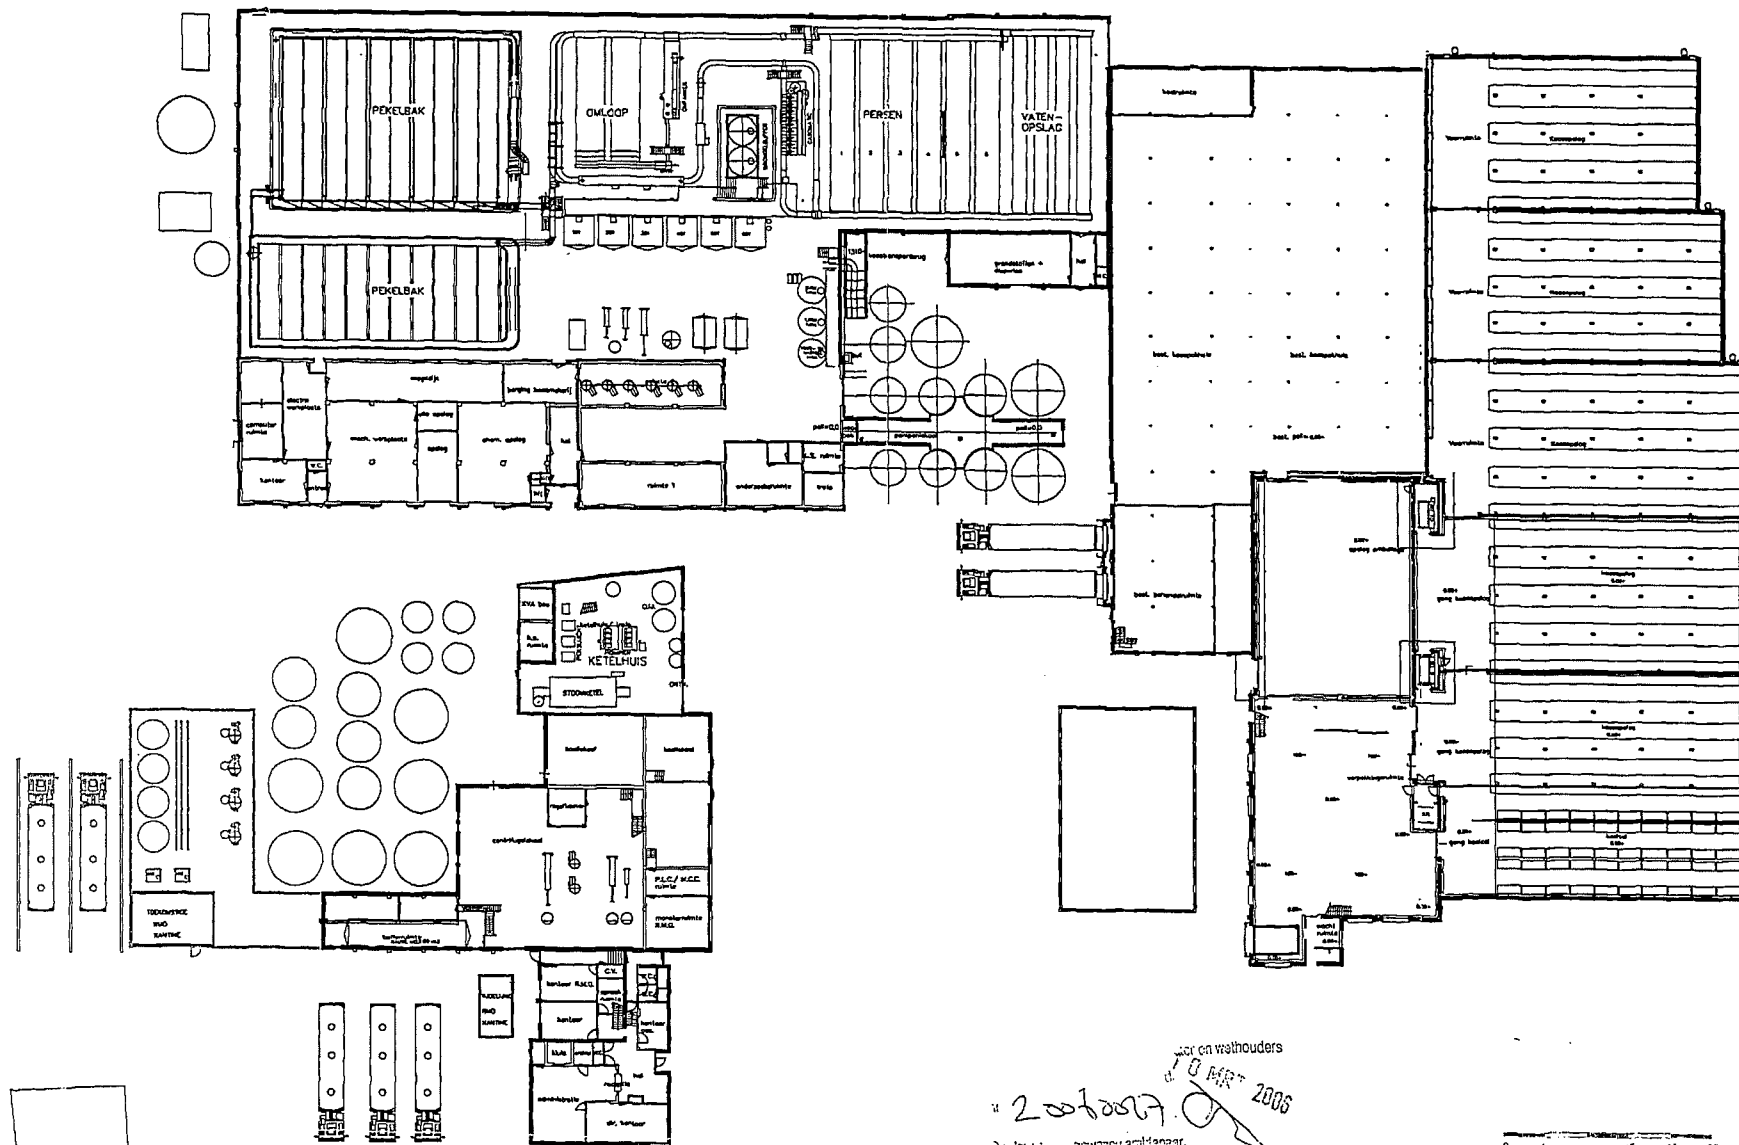

TOLDIJKSEWEG

2007007
voor en methouders
8 APR 2006

0 4 8 12 16 20m



lokatie:
STEENDEREN
tekeningnummer:

Frico Cheese Productie
PROJECT MANAGEMENT WOLVEGA




GET. H.J. DAT. 16-02-2004
GEW. H.J. DAT. 21-12-05
GEW. DAT.

SCHAAL:

PROJNR.

Deze tekening en alle bijlagen blijven het eigendom van Frico Cheese en mogen niet zonder onze toestemming verspreid, gepubliceerd, gereproduceerd, doorgegeven of anderszins medegedeeld worden. Overdracht hiervan zal nietig zijn.

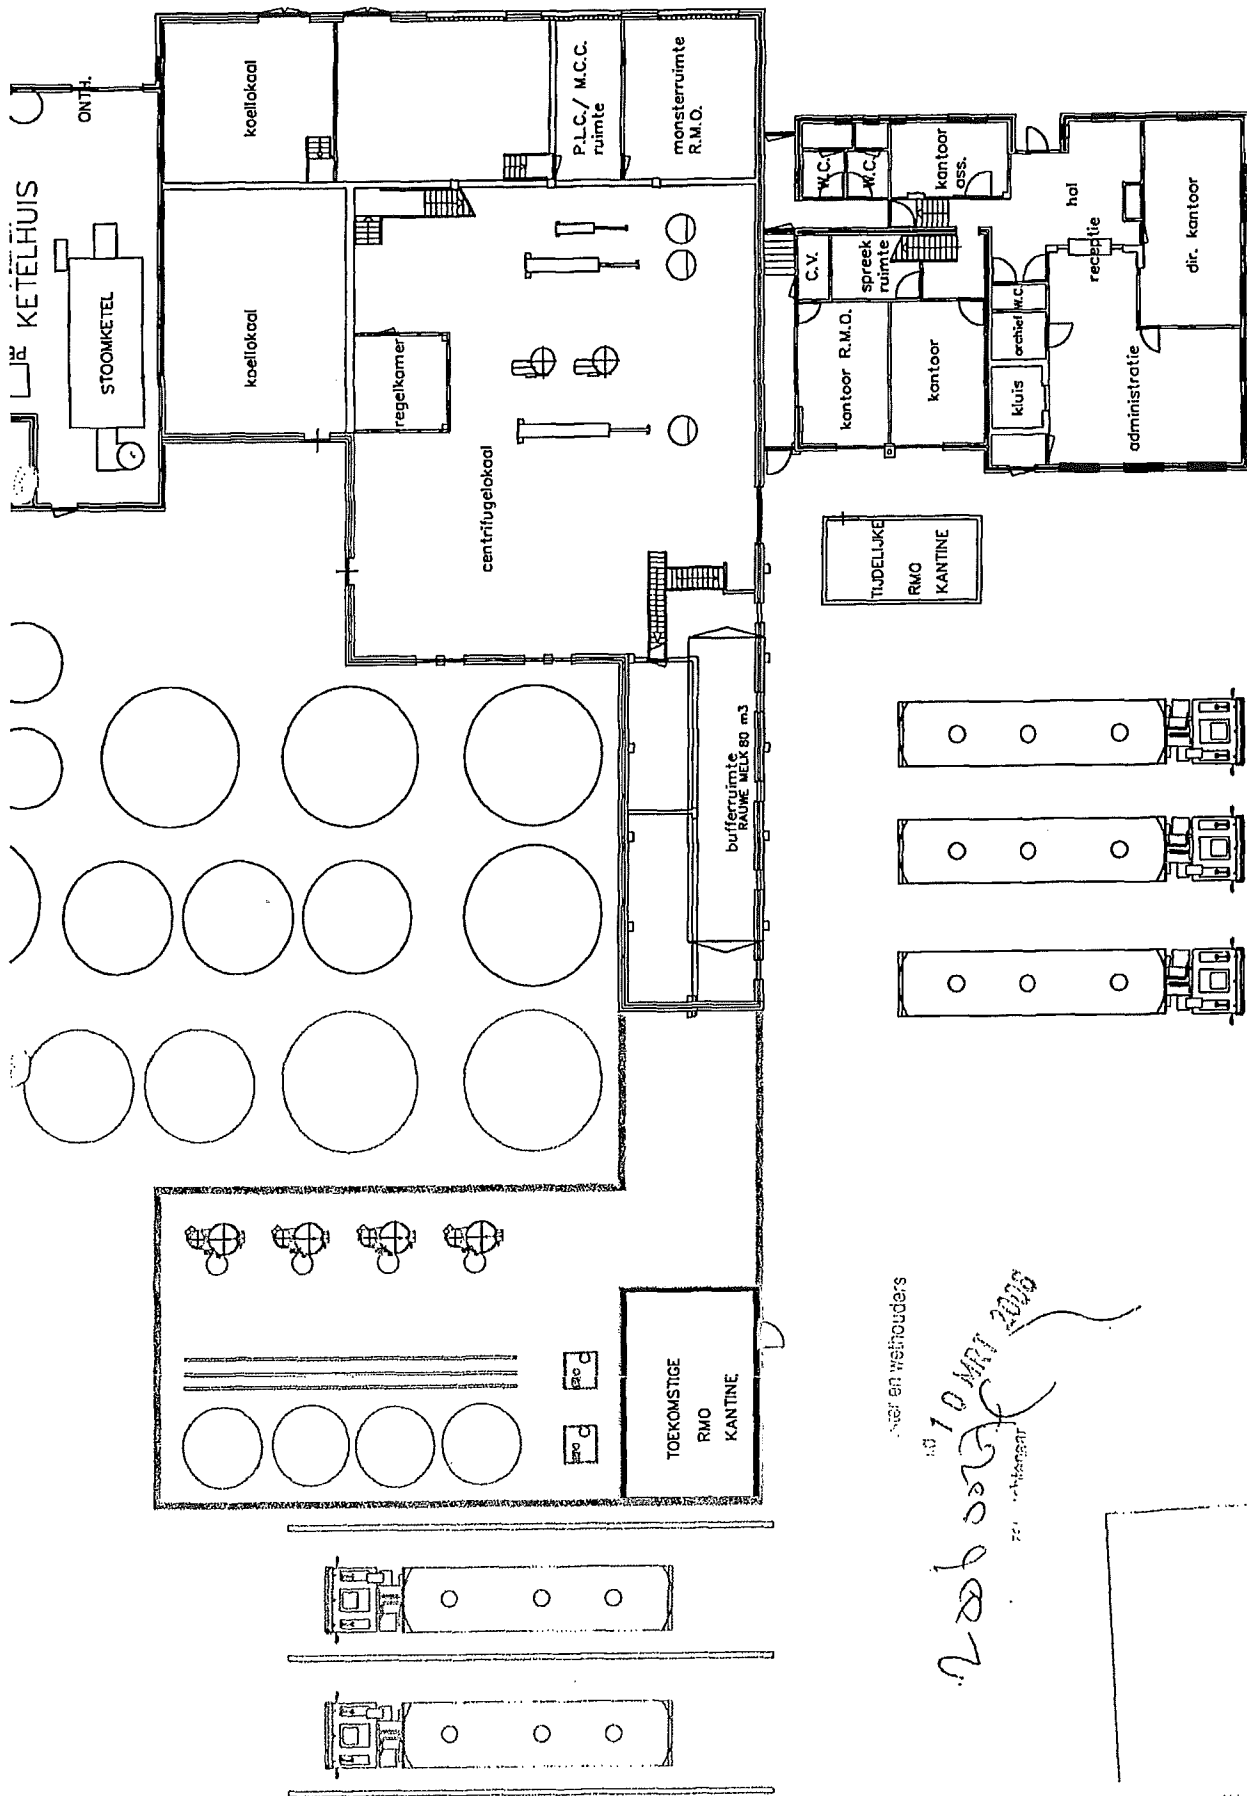

en wethouders


