


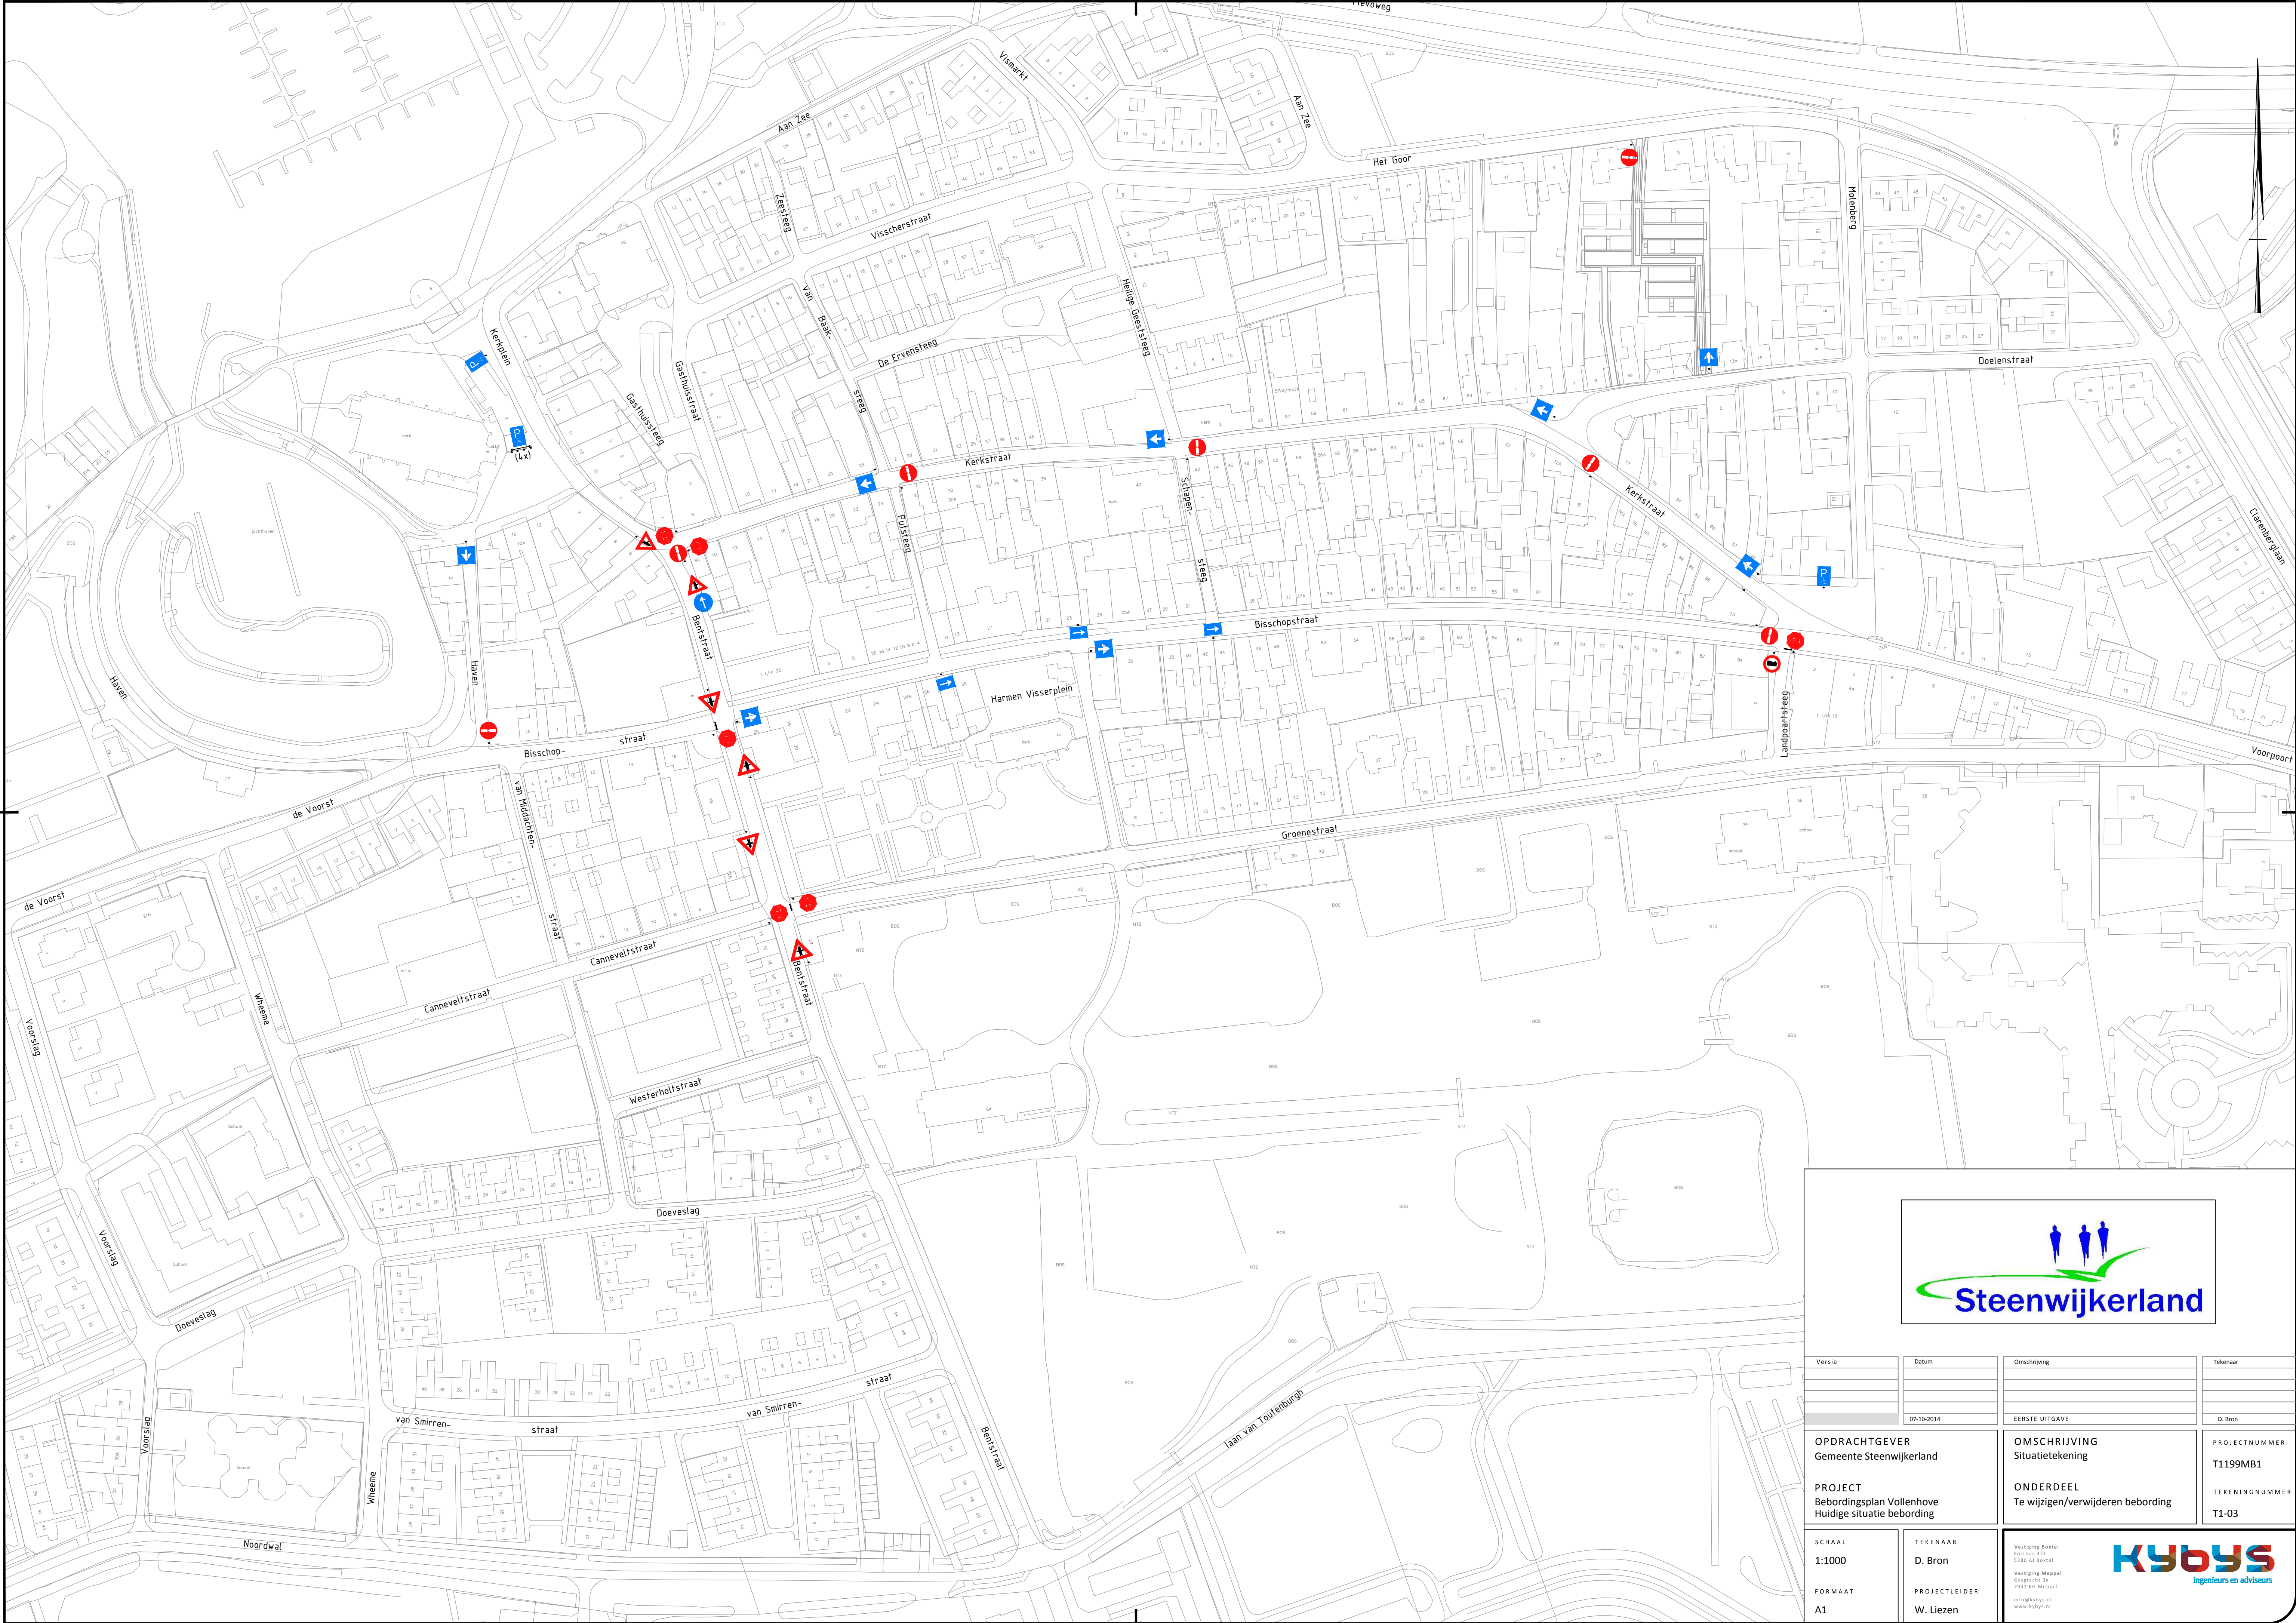

Versie	Datum	Omschrijving	Tekenaar
	07-10-2014	EERSTE UITGAVE	D. Bron
OPDRACHTGEVER Gemeente Steenwijkerland		OMSCHRIJVING Situatietekening	PROJECTNUMMER T1199MB1
PROJECT Beboddingsplan Vollenhove Huidige situatie bebording		ONDERDEEL Te wijzigen/verwijderen bebording	TEKENINGNUMMER T1-03
SCHAAL 1:1000	TEKENAAR D. Bron	Vesting Roxel Postbus 371 5200 AD Rosalt Vesting Middel Geoprecht 3a 7942 AG Meppel info@kybys.nl www.kybys.nl KYBYS ingenieurs en adviseurs	
FORMAAT A1	PROJECTLEIDER W. Liezen		