


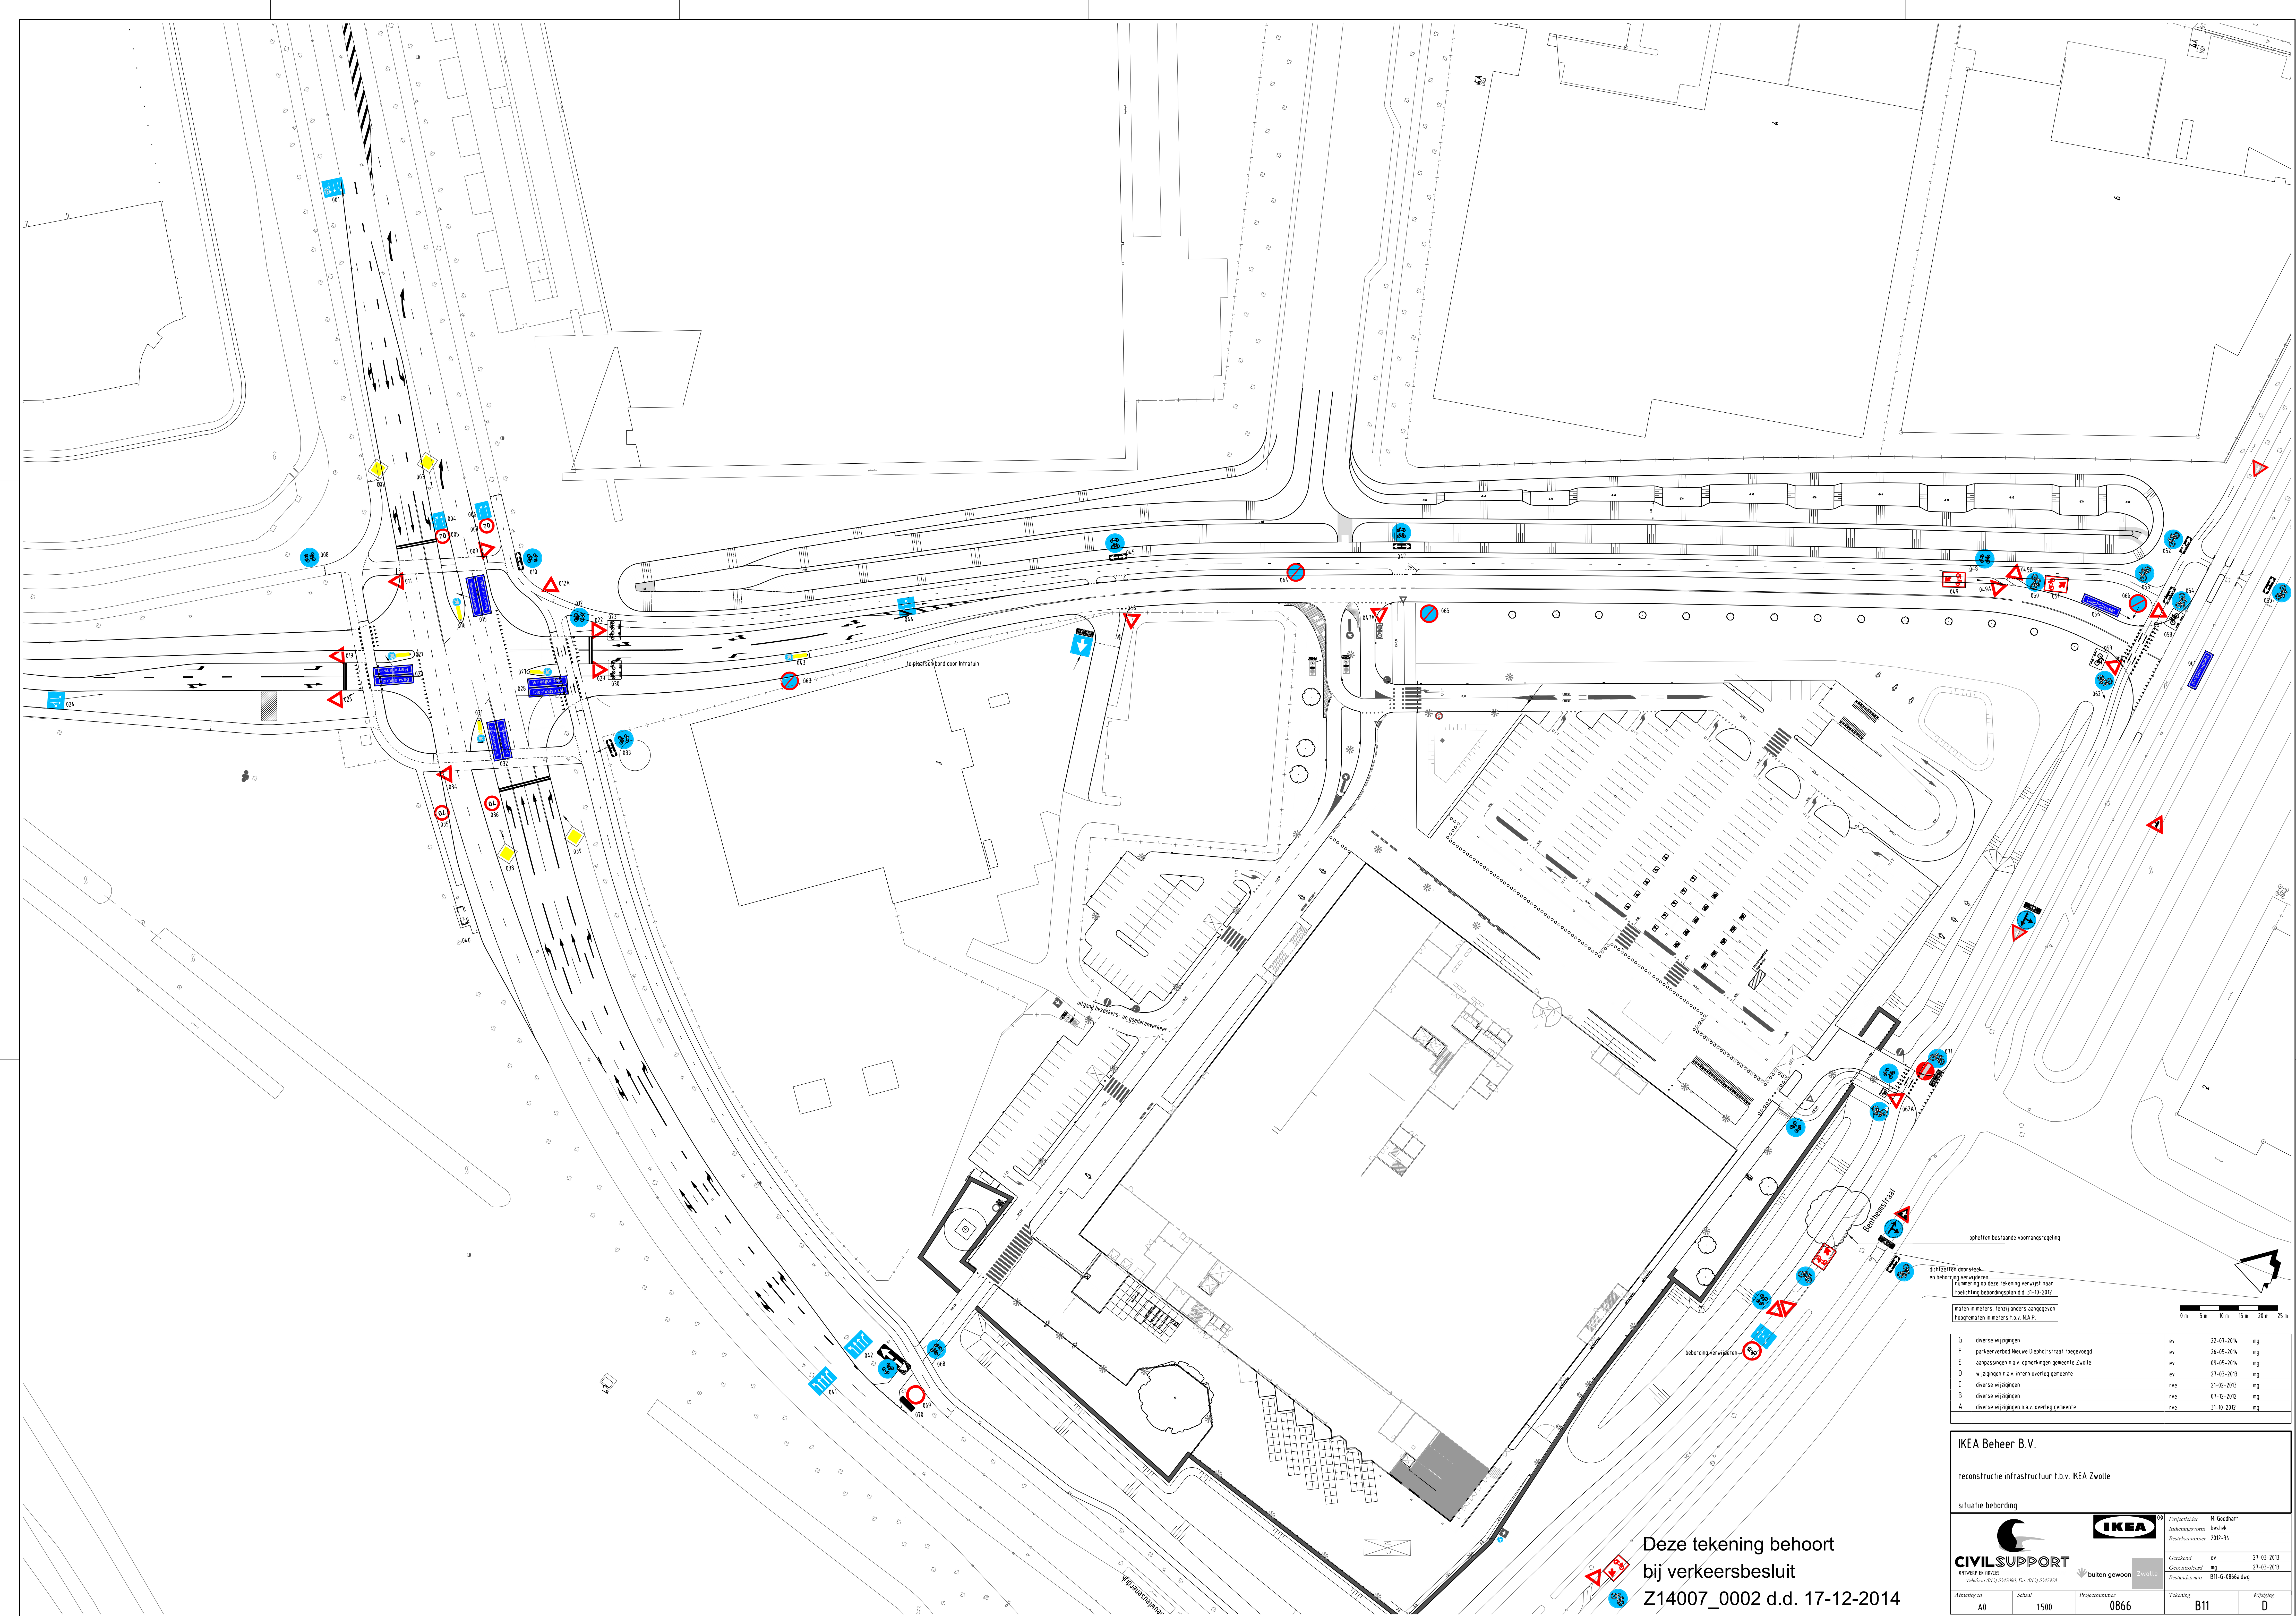

Deze tekening behoort
bij verkeersbesluit
Z14007_0002 d.d. 17-12-2014

G	diverse wijzigingen	ev	27-07-2014	mg
F	parkeerverbod Nieuwe Diephofstraat toegevoegd	ev	26-05-2014	mg
E	aanpassingen n.a.v. opheringen gemeente Zwolle	ev	09-05-2014	mg
D	wijzigingen n.a.v. afsluiting overleg gemeente	ev	27-03-2013	mg
C	diverse wijzigingen	rve	21-02-2013	mg
B	diverse wijzigingen	rve	07-12-2012	mg
A	diverse wijzigingen n.a.v. overleg gemeente	rve	31-10-2012	mg

IKEA Beheer B.V.
reconstructie infrastructuur t.b.v. IKEA Zwolle
situatie bebording

