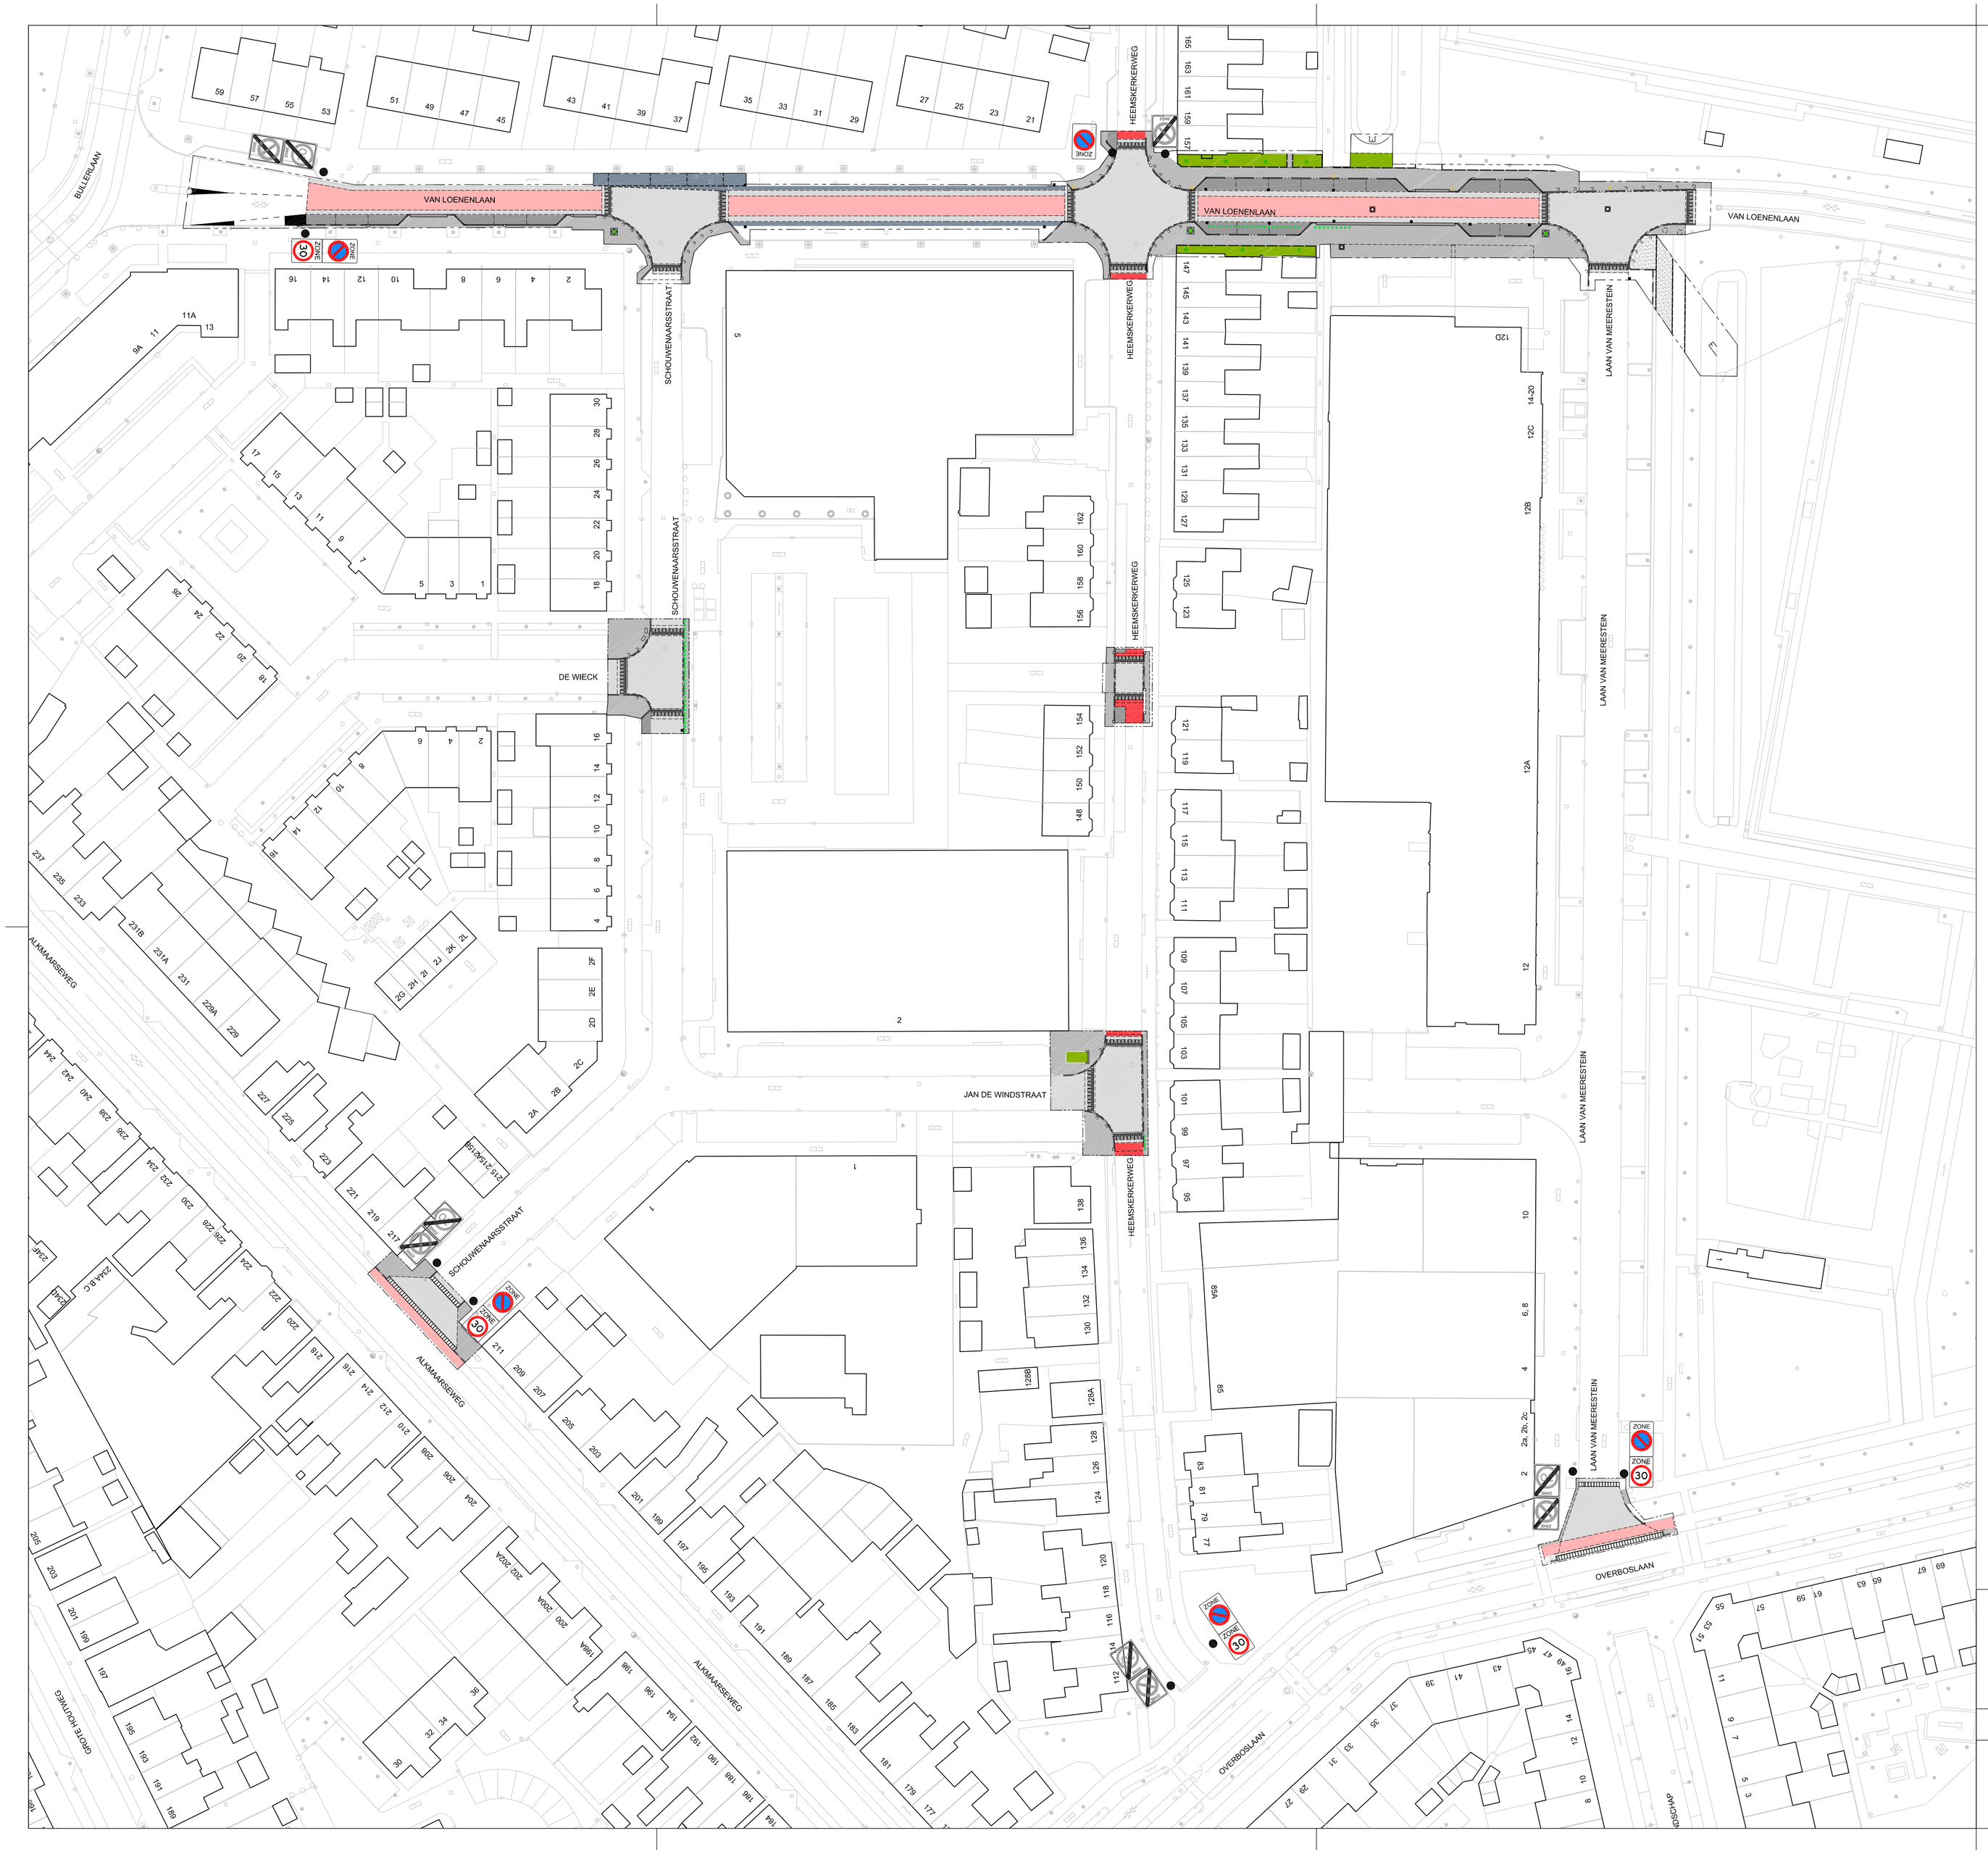

Legenda

- ZONE — E01Zb
- ZONE 30 — A0130
- ZONE — E01Ze
- ZONE — A0230

DV Laan van Meerestein e.o.
Verkeersbesluit

Wijzigingen			
Datum	Getek.	Gez. Proj	Omschrijving

gemeente beverwijk

AFDELING RUIMTE
TEAM GIW
Geo Informatie Werken

Postadres: Gemeente Beverwijk, Postbus 450, 1940 AL Beverwijk
Bezoekadres: Stationsplein 48, 1948 LC Beverwijk

Get: MG
DD: 31 - 10 - 2014
Gez. Proj:
DD: - - 2014

formaat: A1

tekeningnr.: 2014-204

Bestandslocatie: I:CV\Prj\Van Loenenlaan