




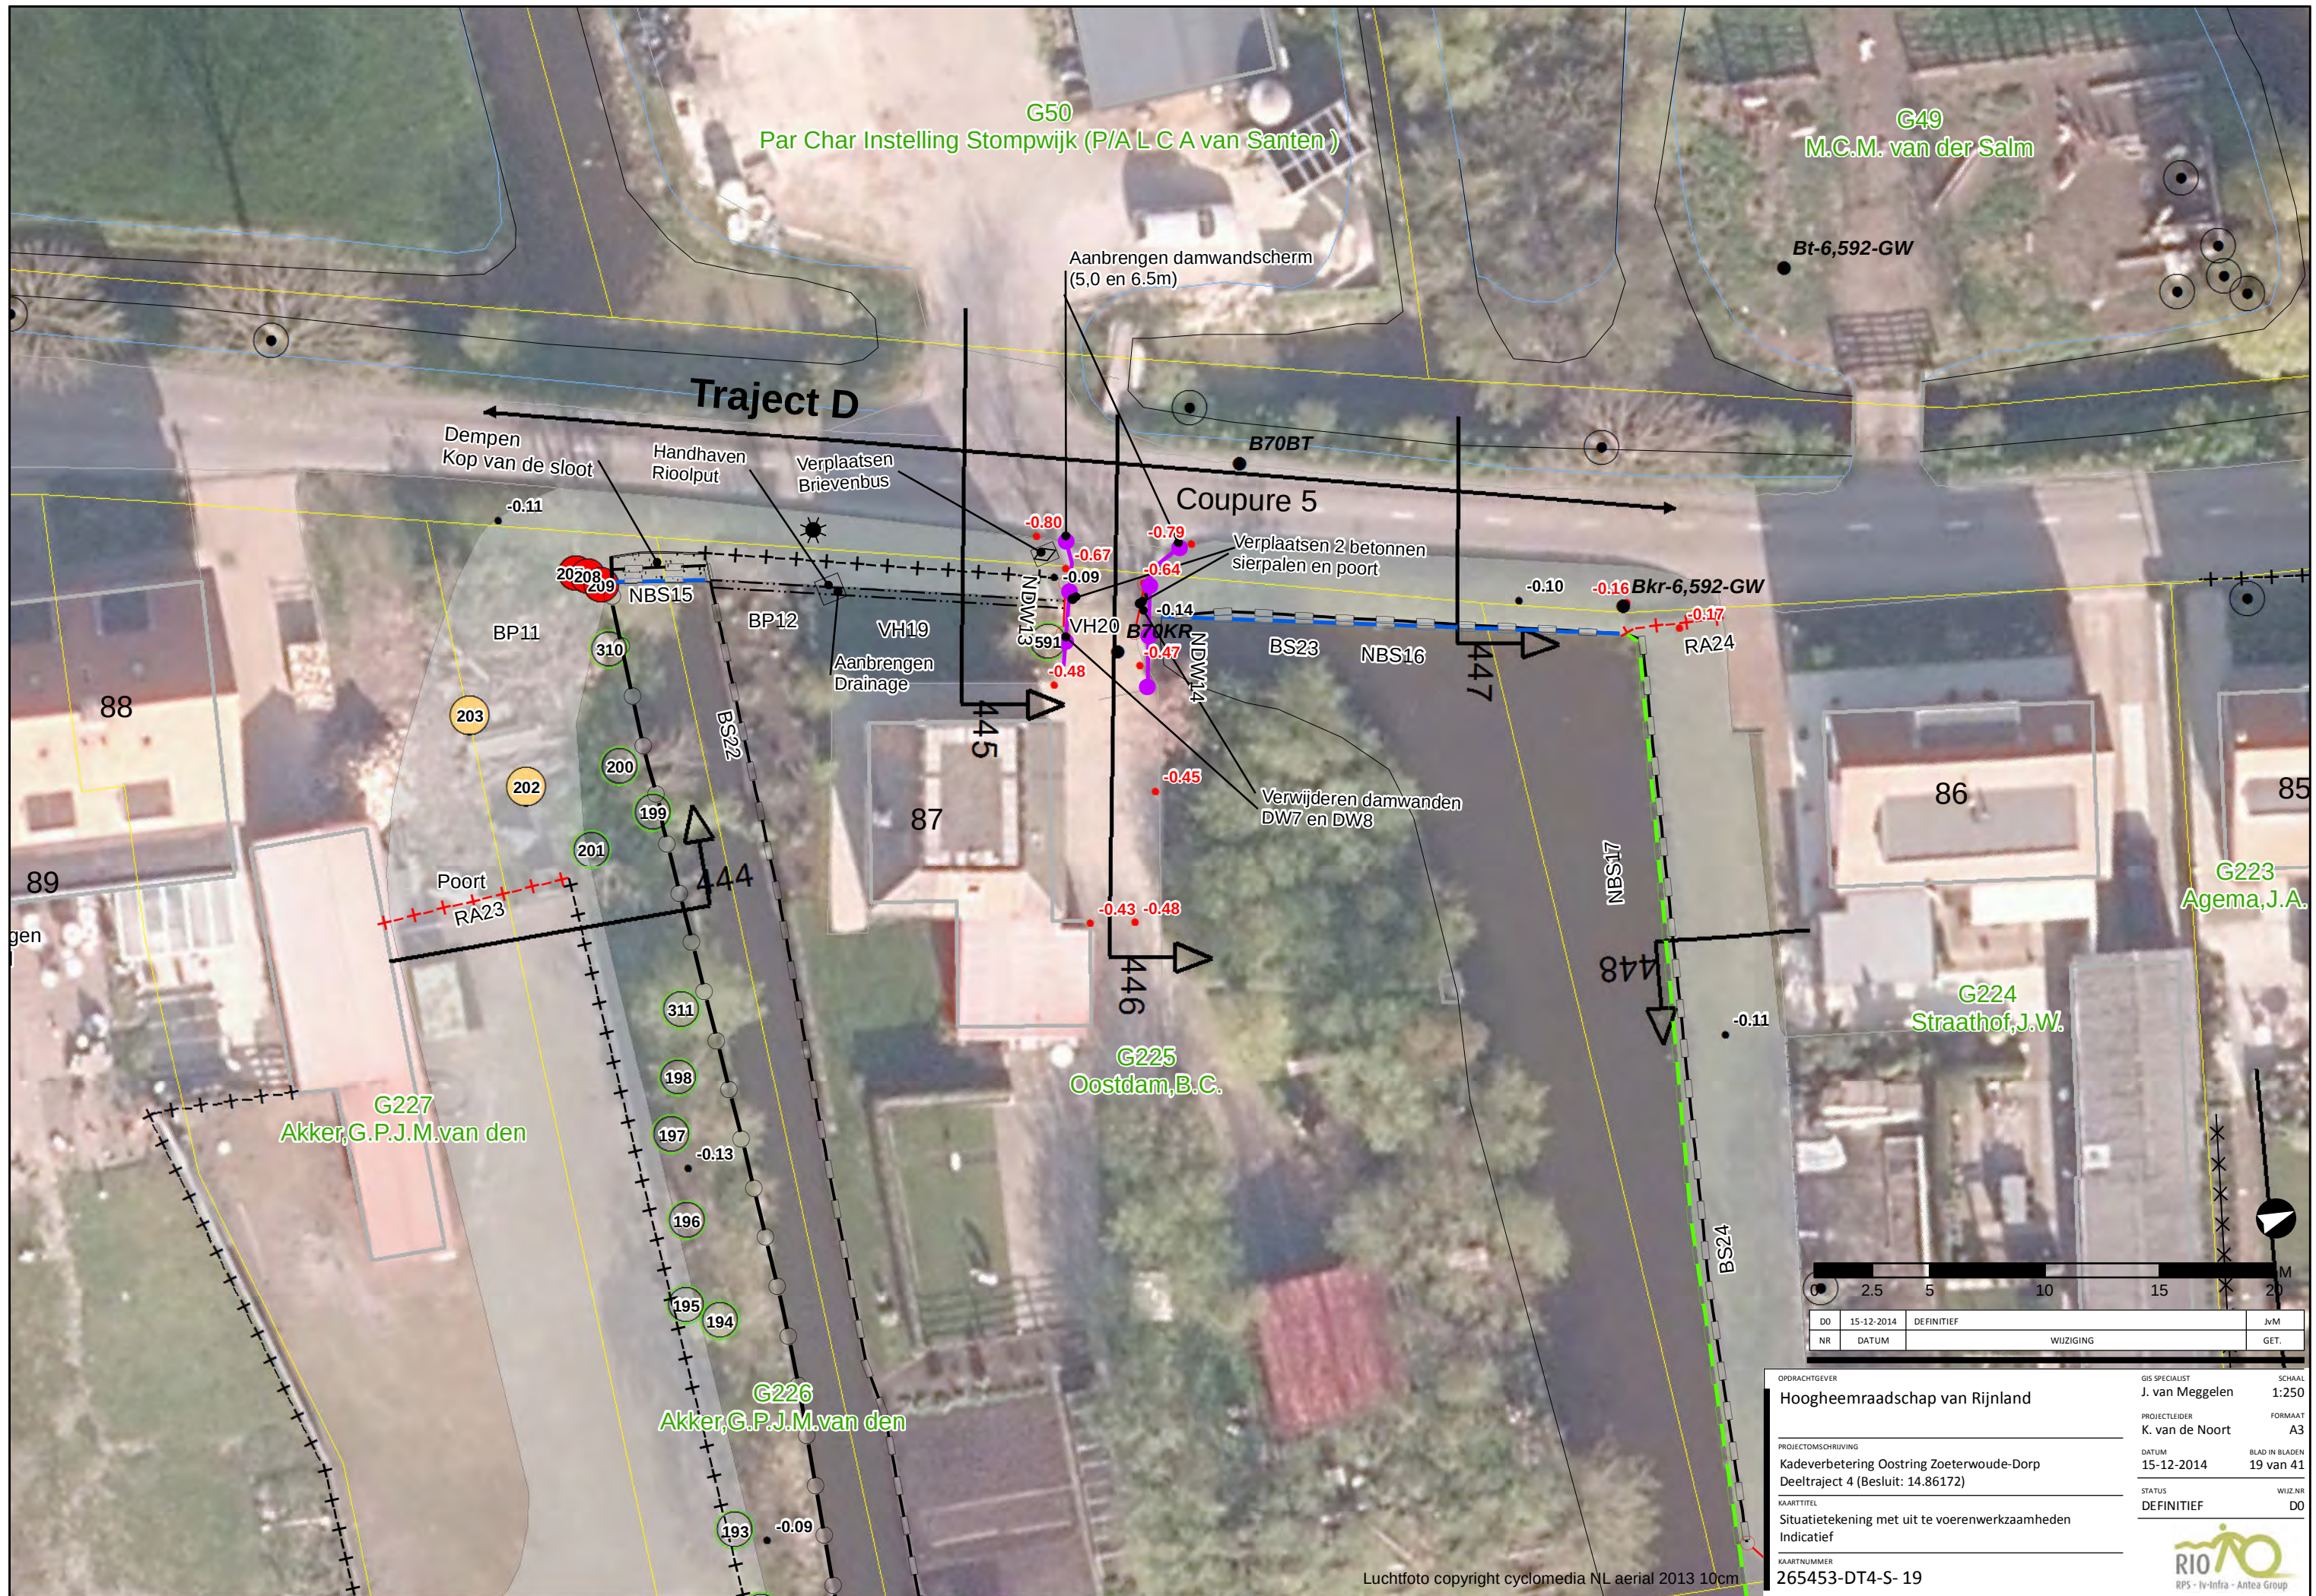

DO	15-12-2014	DEFINITIEF	JvM
NR	DATUM	WIJZIGING	GET.
OPDRACHTGEVER			
Hoogheemraadschap van Rijnland			SCHAAI
J. van Meggelen			1:250
PROJECTLEIDER			FORMAAT
K. van de Noort			A3
DATUM			BLAD IN BLADEN
15-12-2014			19 van 41
STATUS			WIJZ.NR
DEFINITIEF			D0
PROJECTOMSCHRIJVING			
Kadeverbetering Oosting Zoeterwoude-Dorp			
Deeltraject 4 (Besluit: 14.86172)			
KAARTTITEL			
Situatietekening met uit te voeren werkzaamheden			
Indicatief			
KAARTNUMMER			
265453-DT4-S- 19			

Luchtfoto copyright cyclomedia NL aerial 2013 10cm

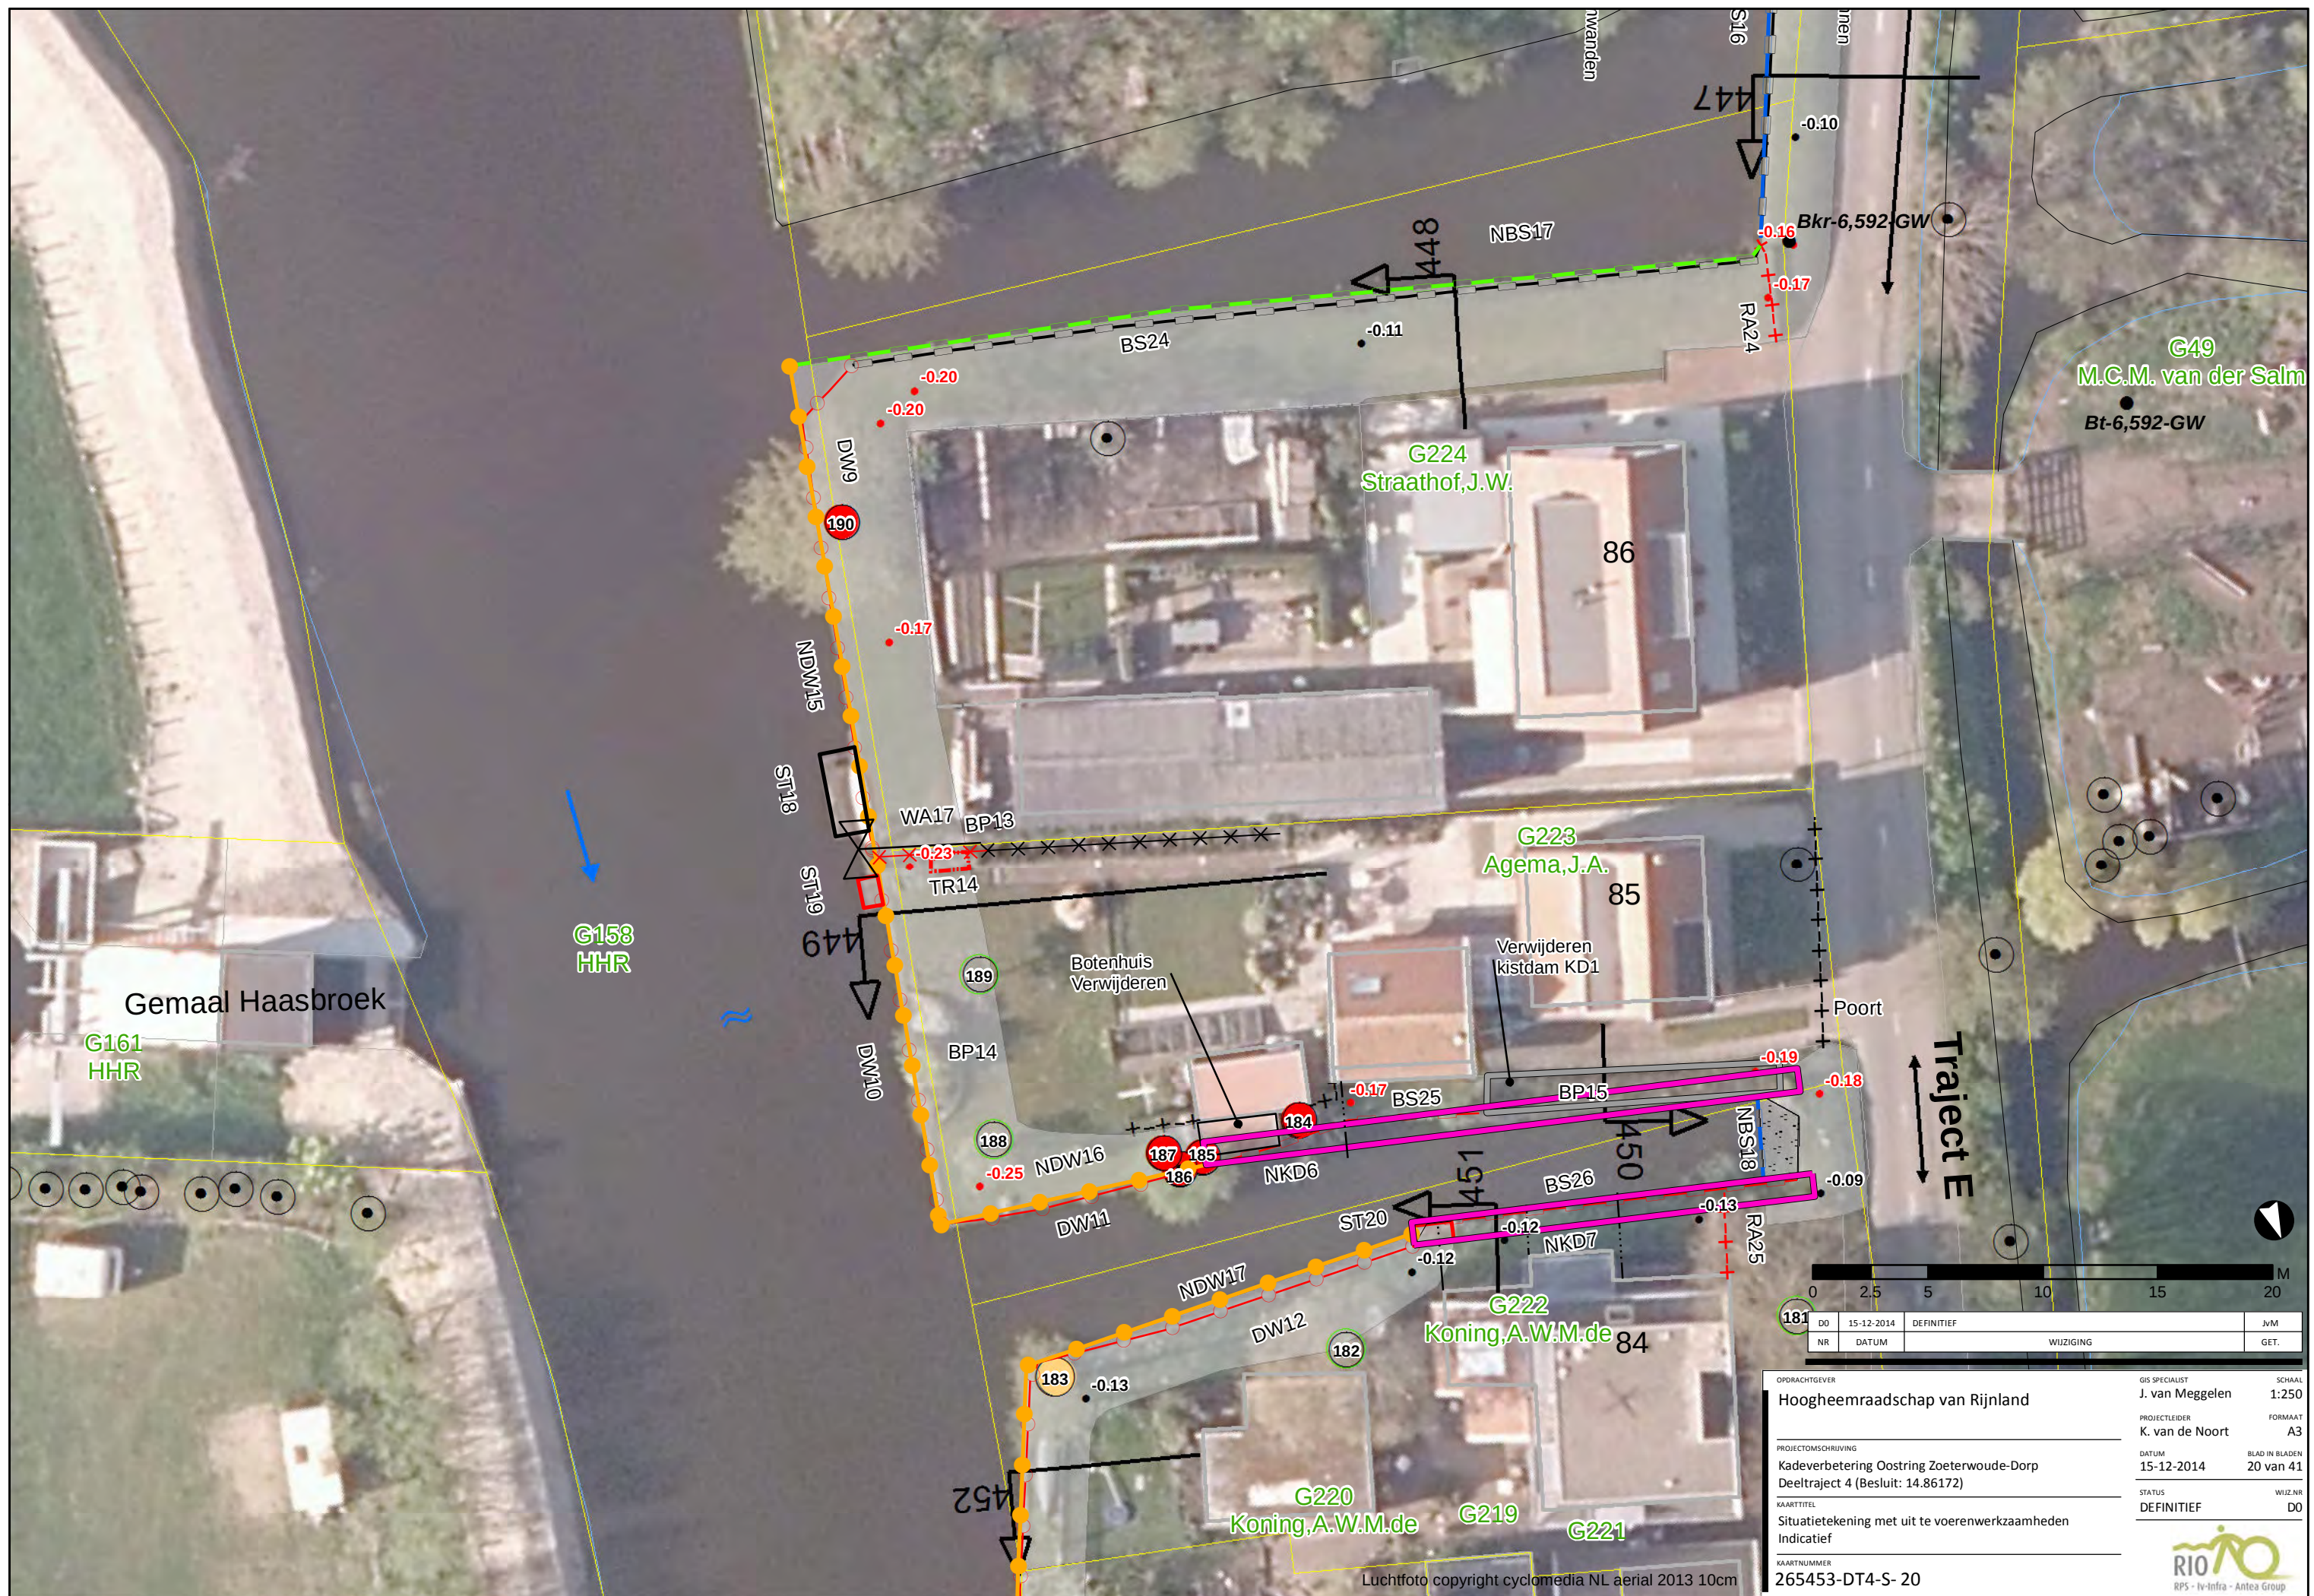

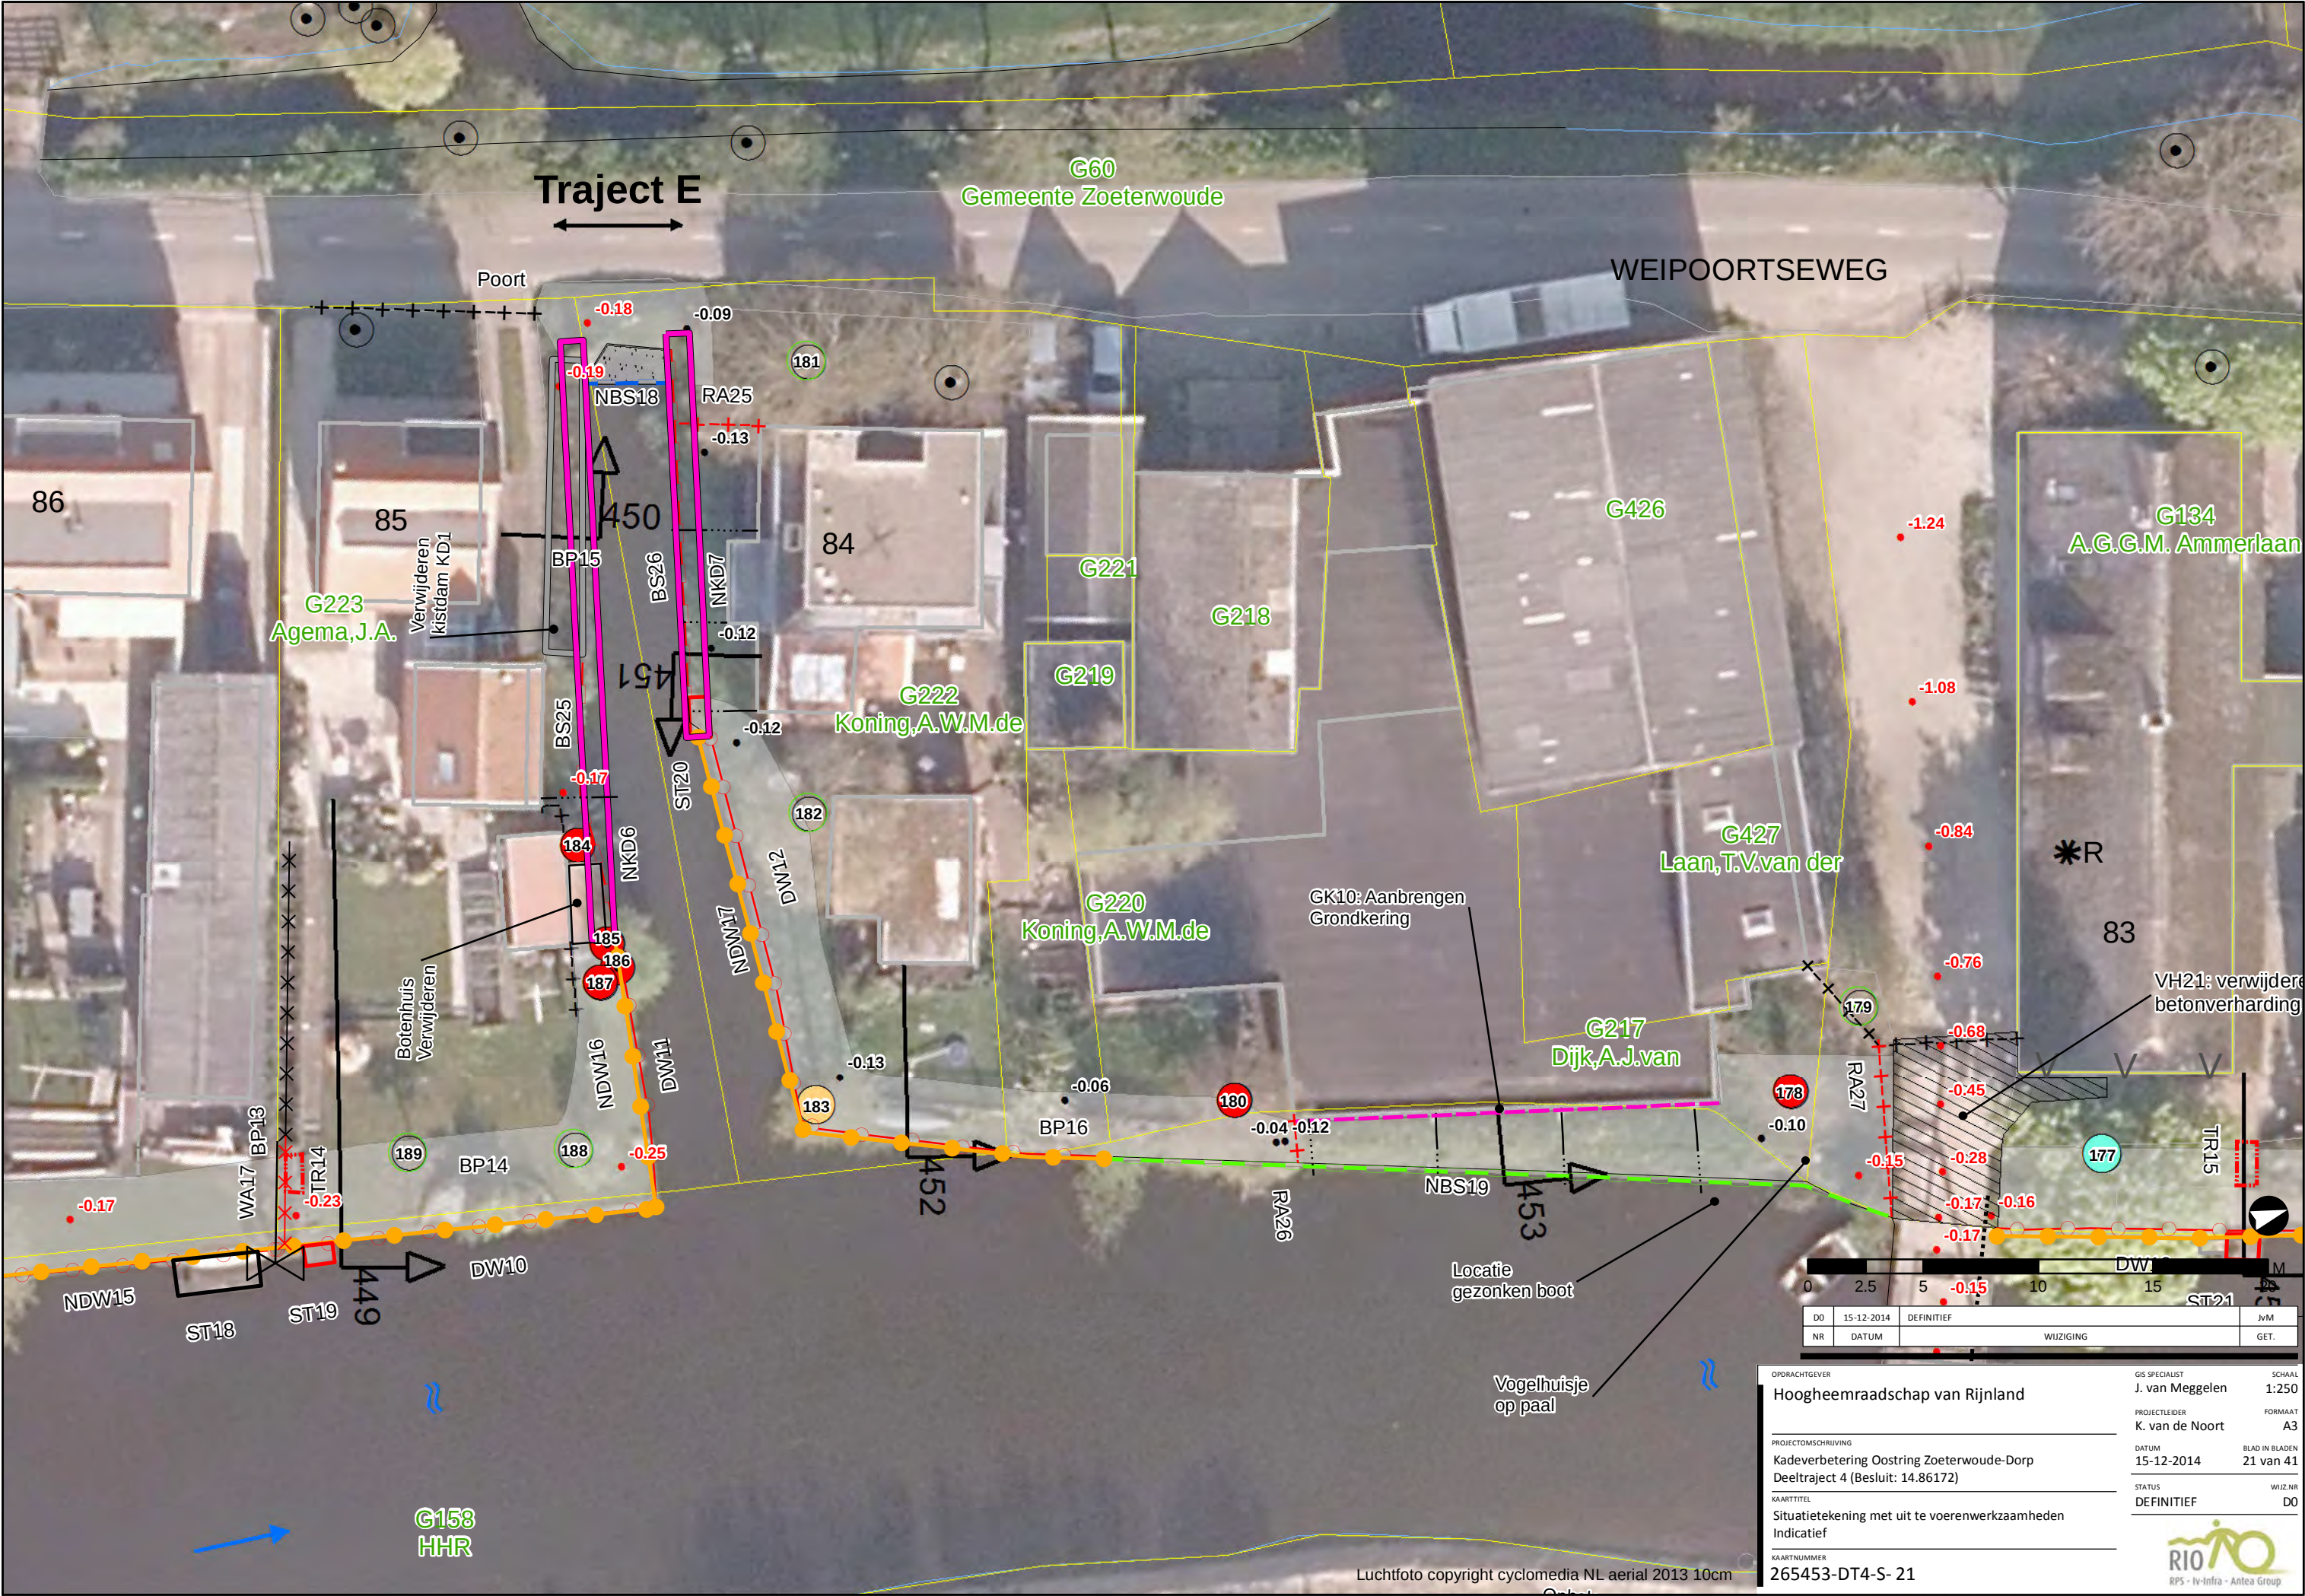

DO	15-12-2014	DEFINITIEF	JvM
NR	DATUM	WIJZIGING	GET.

OPDRACHTGEVER

Hoogheemraadschap van Rijnland

PROJECTOMSCHRIJVING

Kadeverbetering Oosting Zoeterwoude-Dorp
Deeltraject 4 (Besluit: 14.86172)

KAARTTITEL

Situatietekening met uit te voeren werkzaamheden
Indicatief

KAARTNUMMER

265453-DT4-S- 21

GIS SPECIALIST

J. van Meggelen

PROJECTLEIDER

K. van de Noort

DATUM

15-12-2014

STATUS

DEFINITIEF

SCHAAL

1:250

FORMAAT

A3

BLAD IN BLADEN

21 van 41

WIJZ.NR

DO


RPS - iv-infra - Antea Group




Luchtfoto copyright cyclomedia NL aerial 2013 10cm



DO	15-12-2014	DEFINITIEF	JvM
NR	DATUM	WIJZIGING	GET.
OPDRACHTGEVER			
Hoogheemraadschap van Rijnland		GIS SPECIALIST	SCHAAL
		J. van Meggelen	1:250
PROJECTLEIDER		FORMAAT	
K. van de Noort		A3	
PROJECTOMSCHRIJVING		DATUM	BLAD IN BLADEN
Kadeverbetering Oosting Zoeterwoude-Dorp		15-12-2014	23 van 41
Deeltraject 4 (Besluit: 14.86172)		STATUS	WIJZ.NR
Situatietekening met uit te voeren werkzaamheden		DEFINITIEF	DO
Indicatief			
KAARTNUMMER			
265453-DT4-S- 23			

Luchtfoto copyright cyclomedia NL aerial 2013 10cm



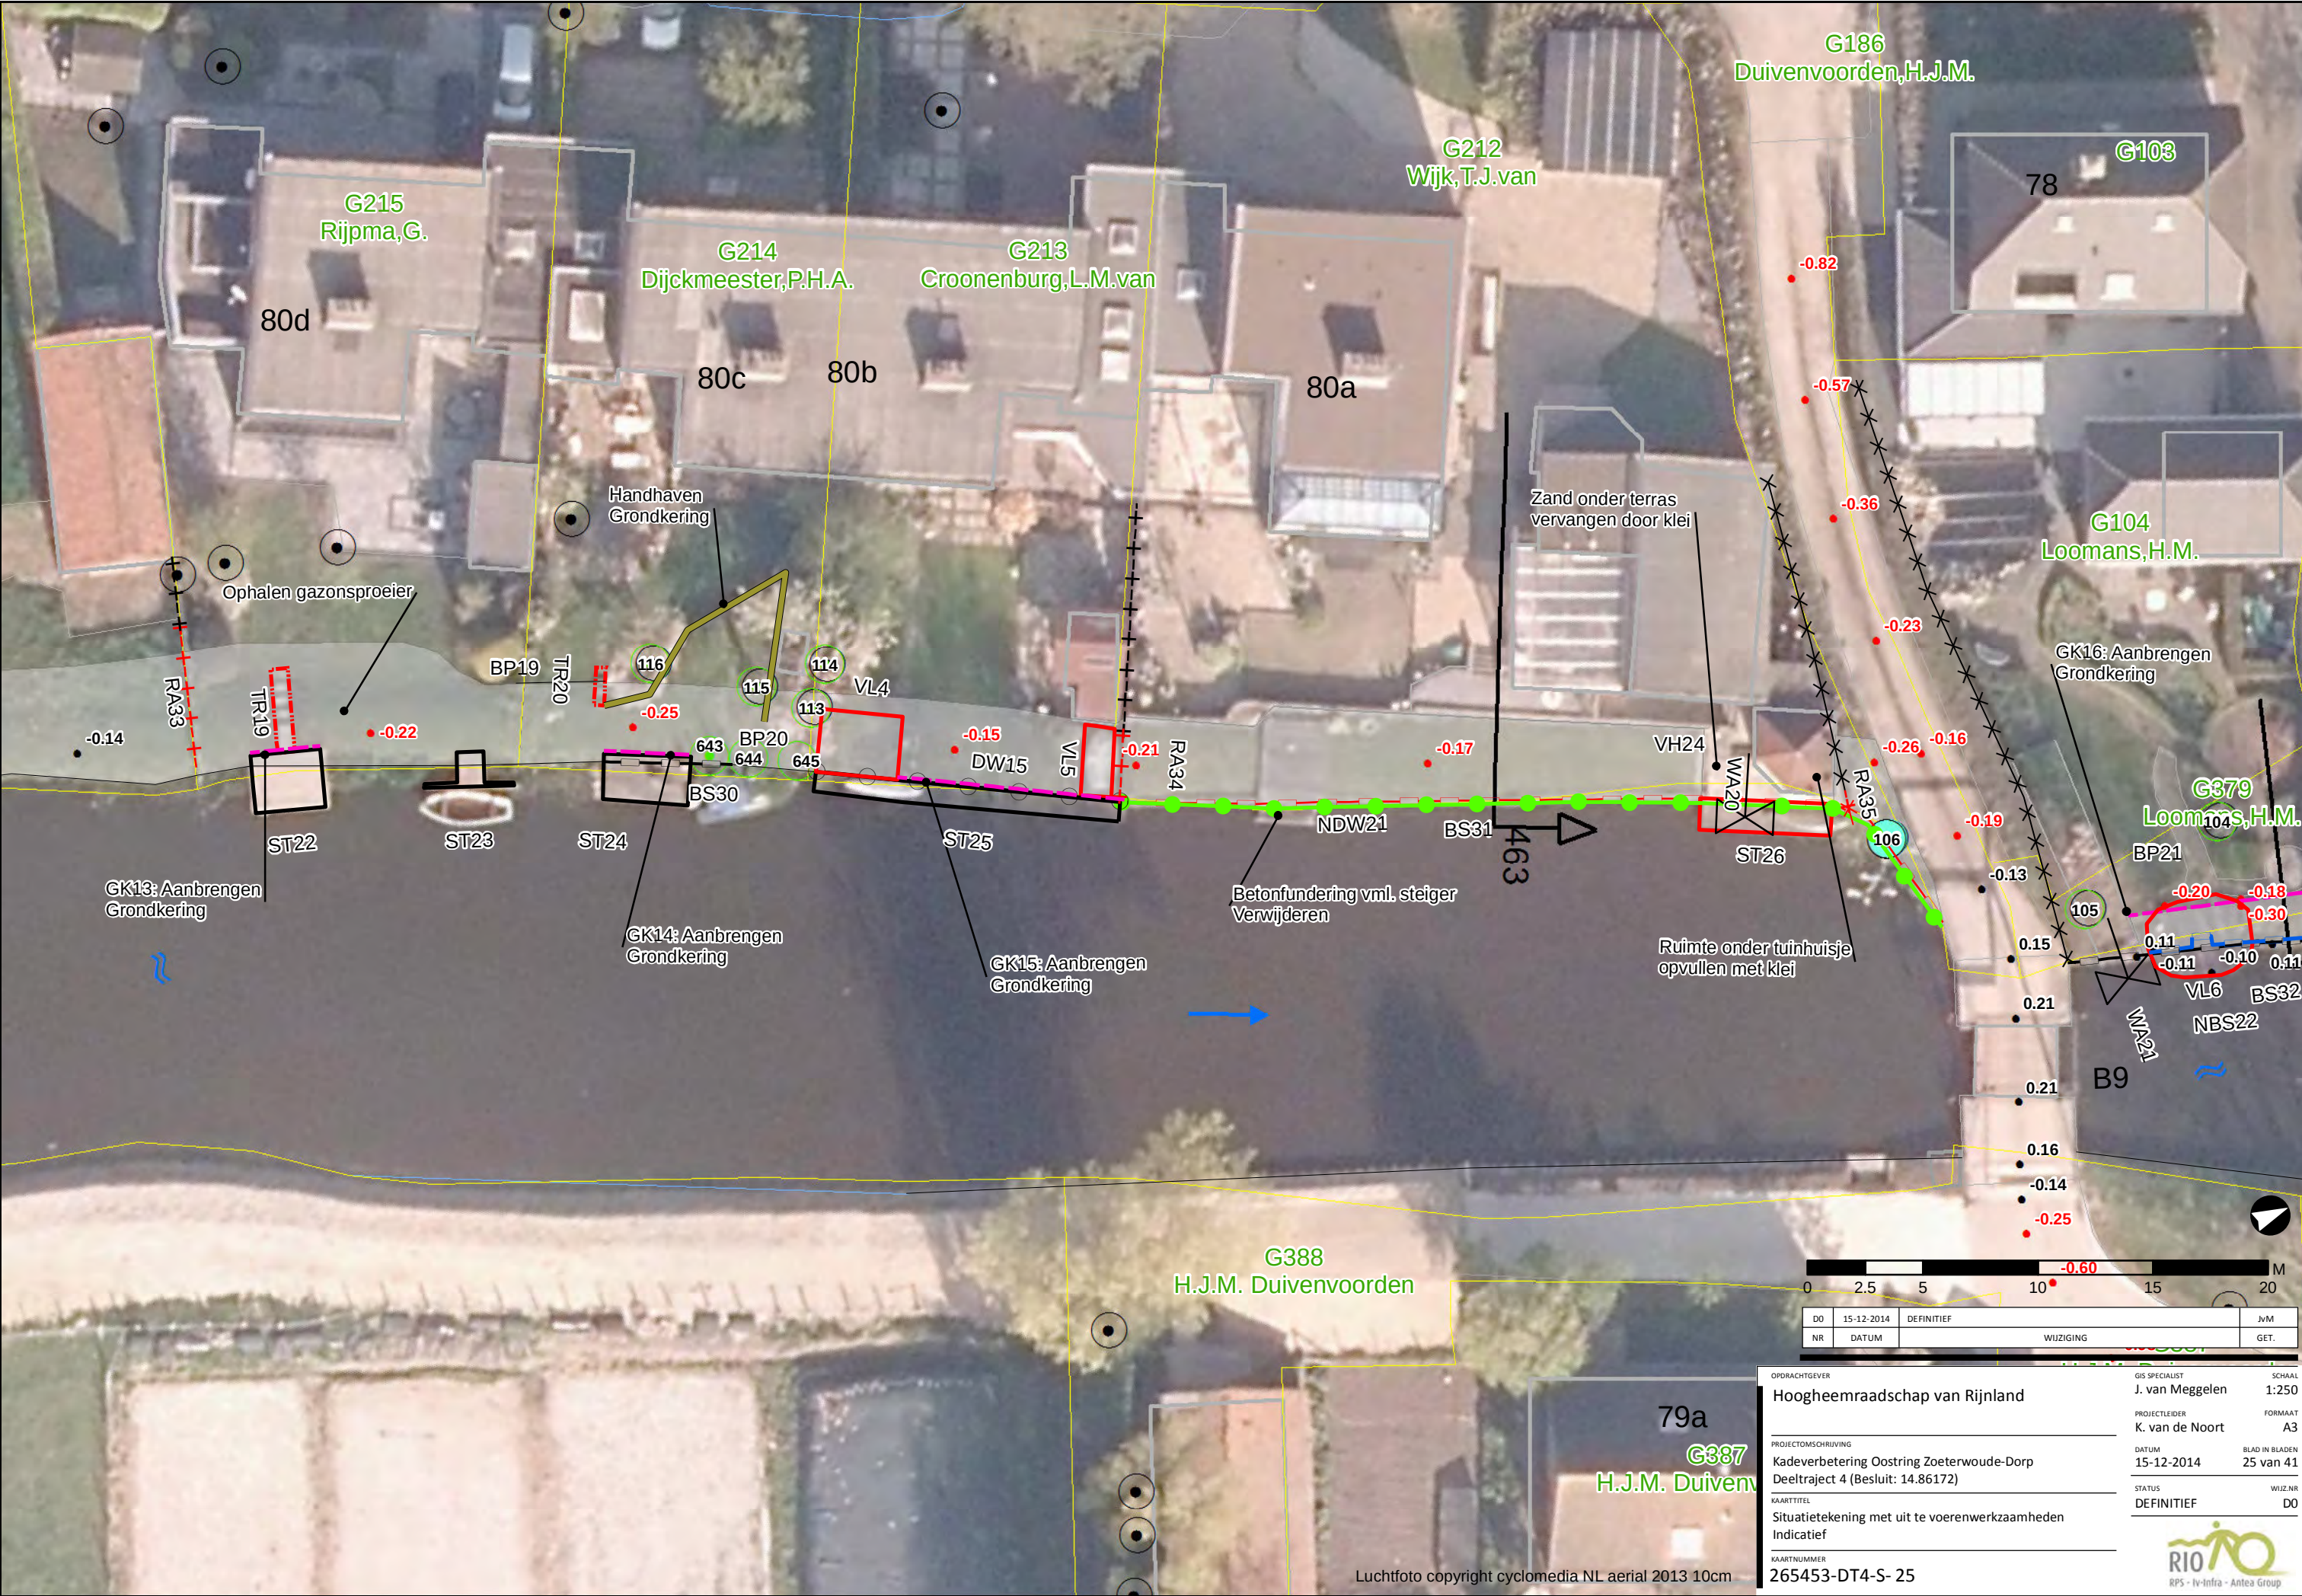

DO	15-12-2014	DEFINITIEF	JvM
NR	DATUM	WIJZIGING	GET.

OPDRACHTGEVER

Hoogheemraadschap van Rijnland

PROJECTOMSCHRIJVING

Kadeverbetering Oostring Zoeterwoude-Dorp
Deeltraject 4 (Besluit: 14.86172)

KAARTTITEL

Situatietekening met uit te voeren werkzaamheden
Indicatief

KAARTNUMMER

265453-DT4-S- 25

GIS SPECIALIST

J. van Meggelen

PROJECTLEIDER

K. van de Noort

DATUM

15-12-2014

STATUS

DEFINITIEF

SCHAAL

1:250

FORMAAT

A3


BLAD IN BLADEN


25 van 41


WIJZ.NR

D0


RPS - iv-infra - Antea Group

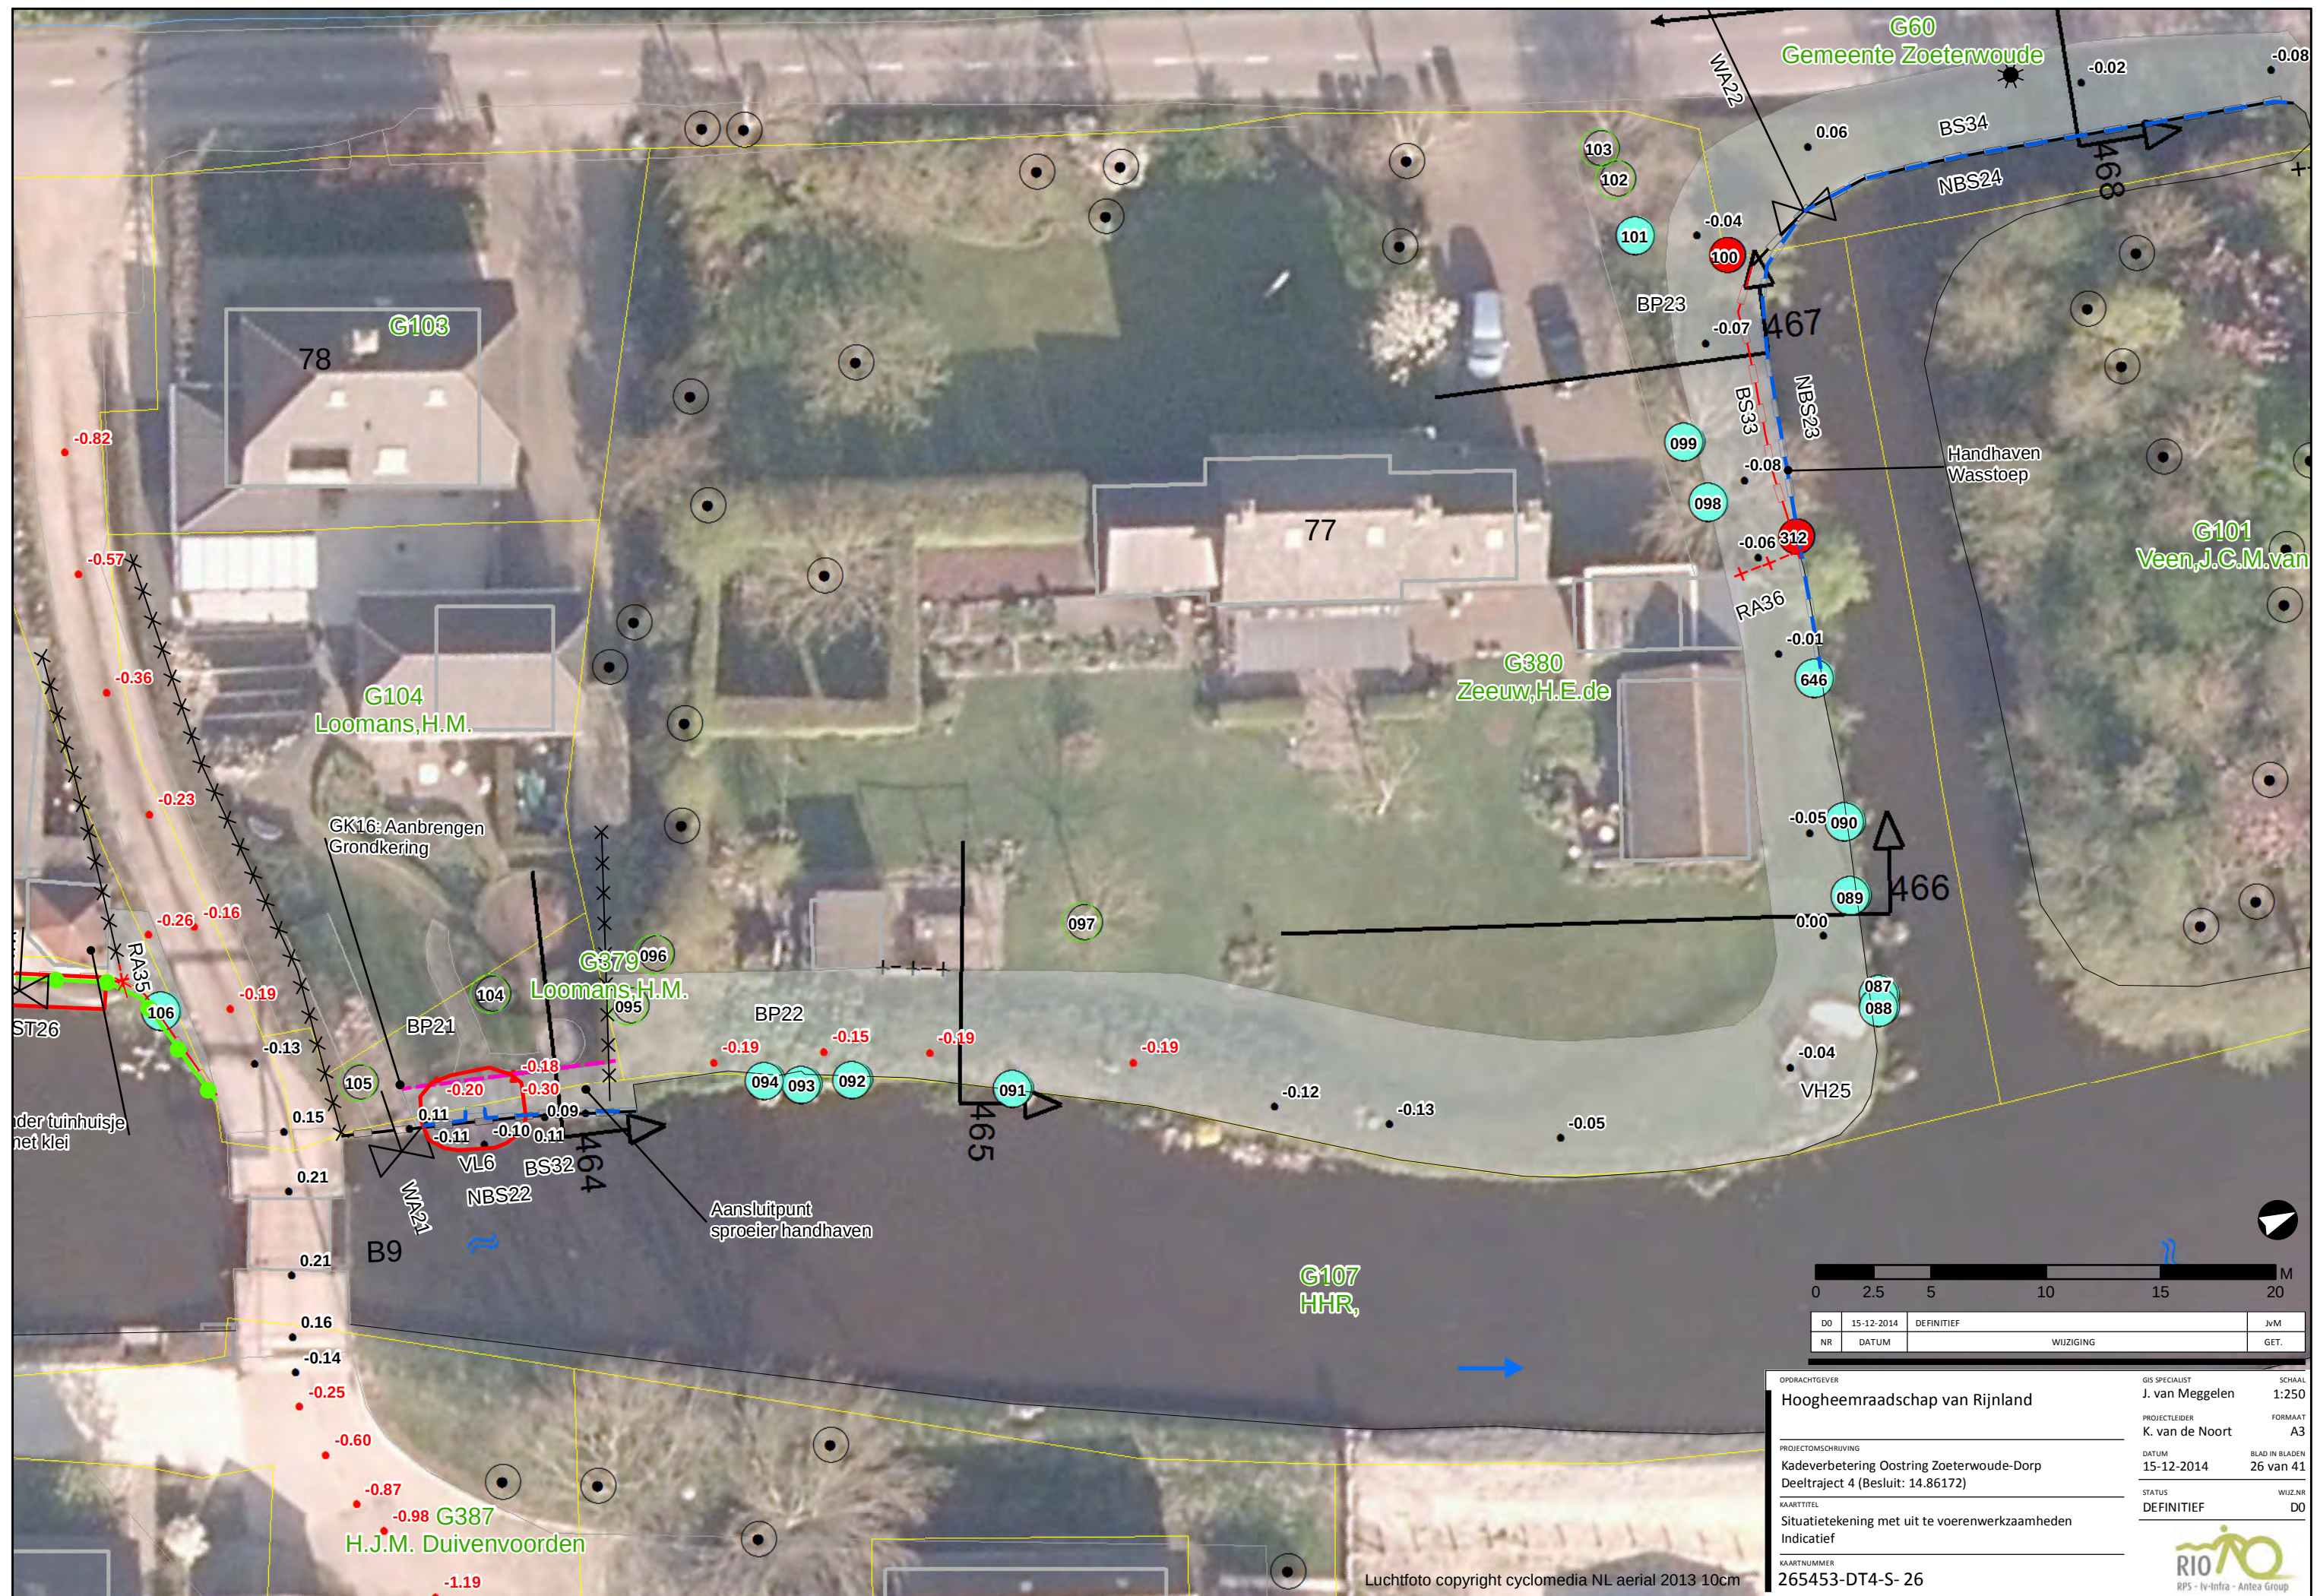

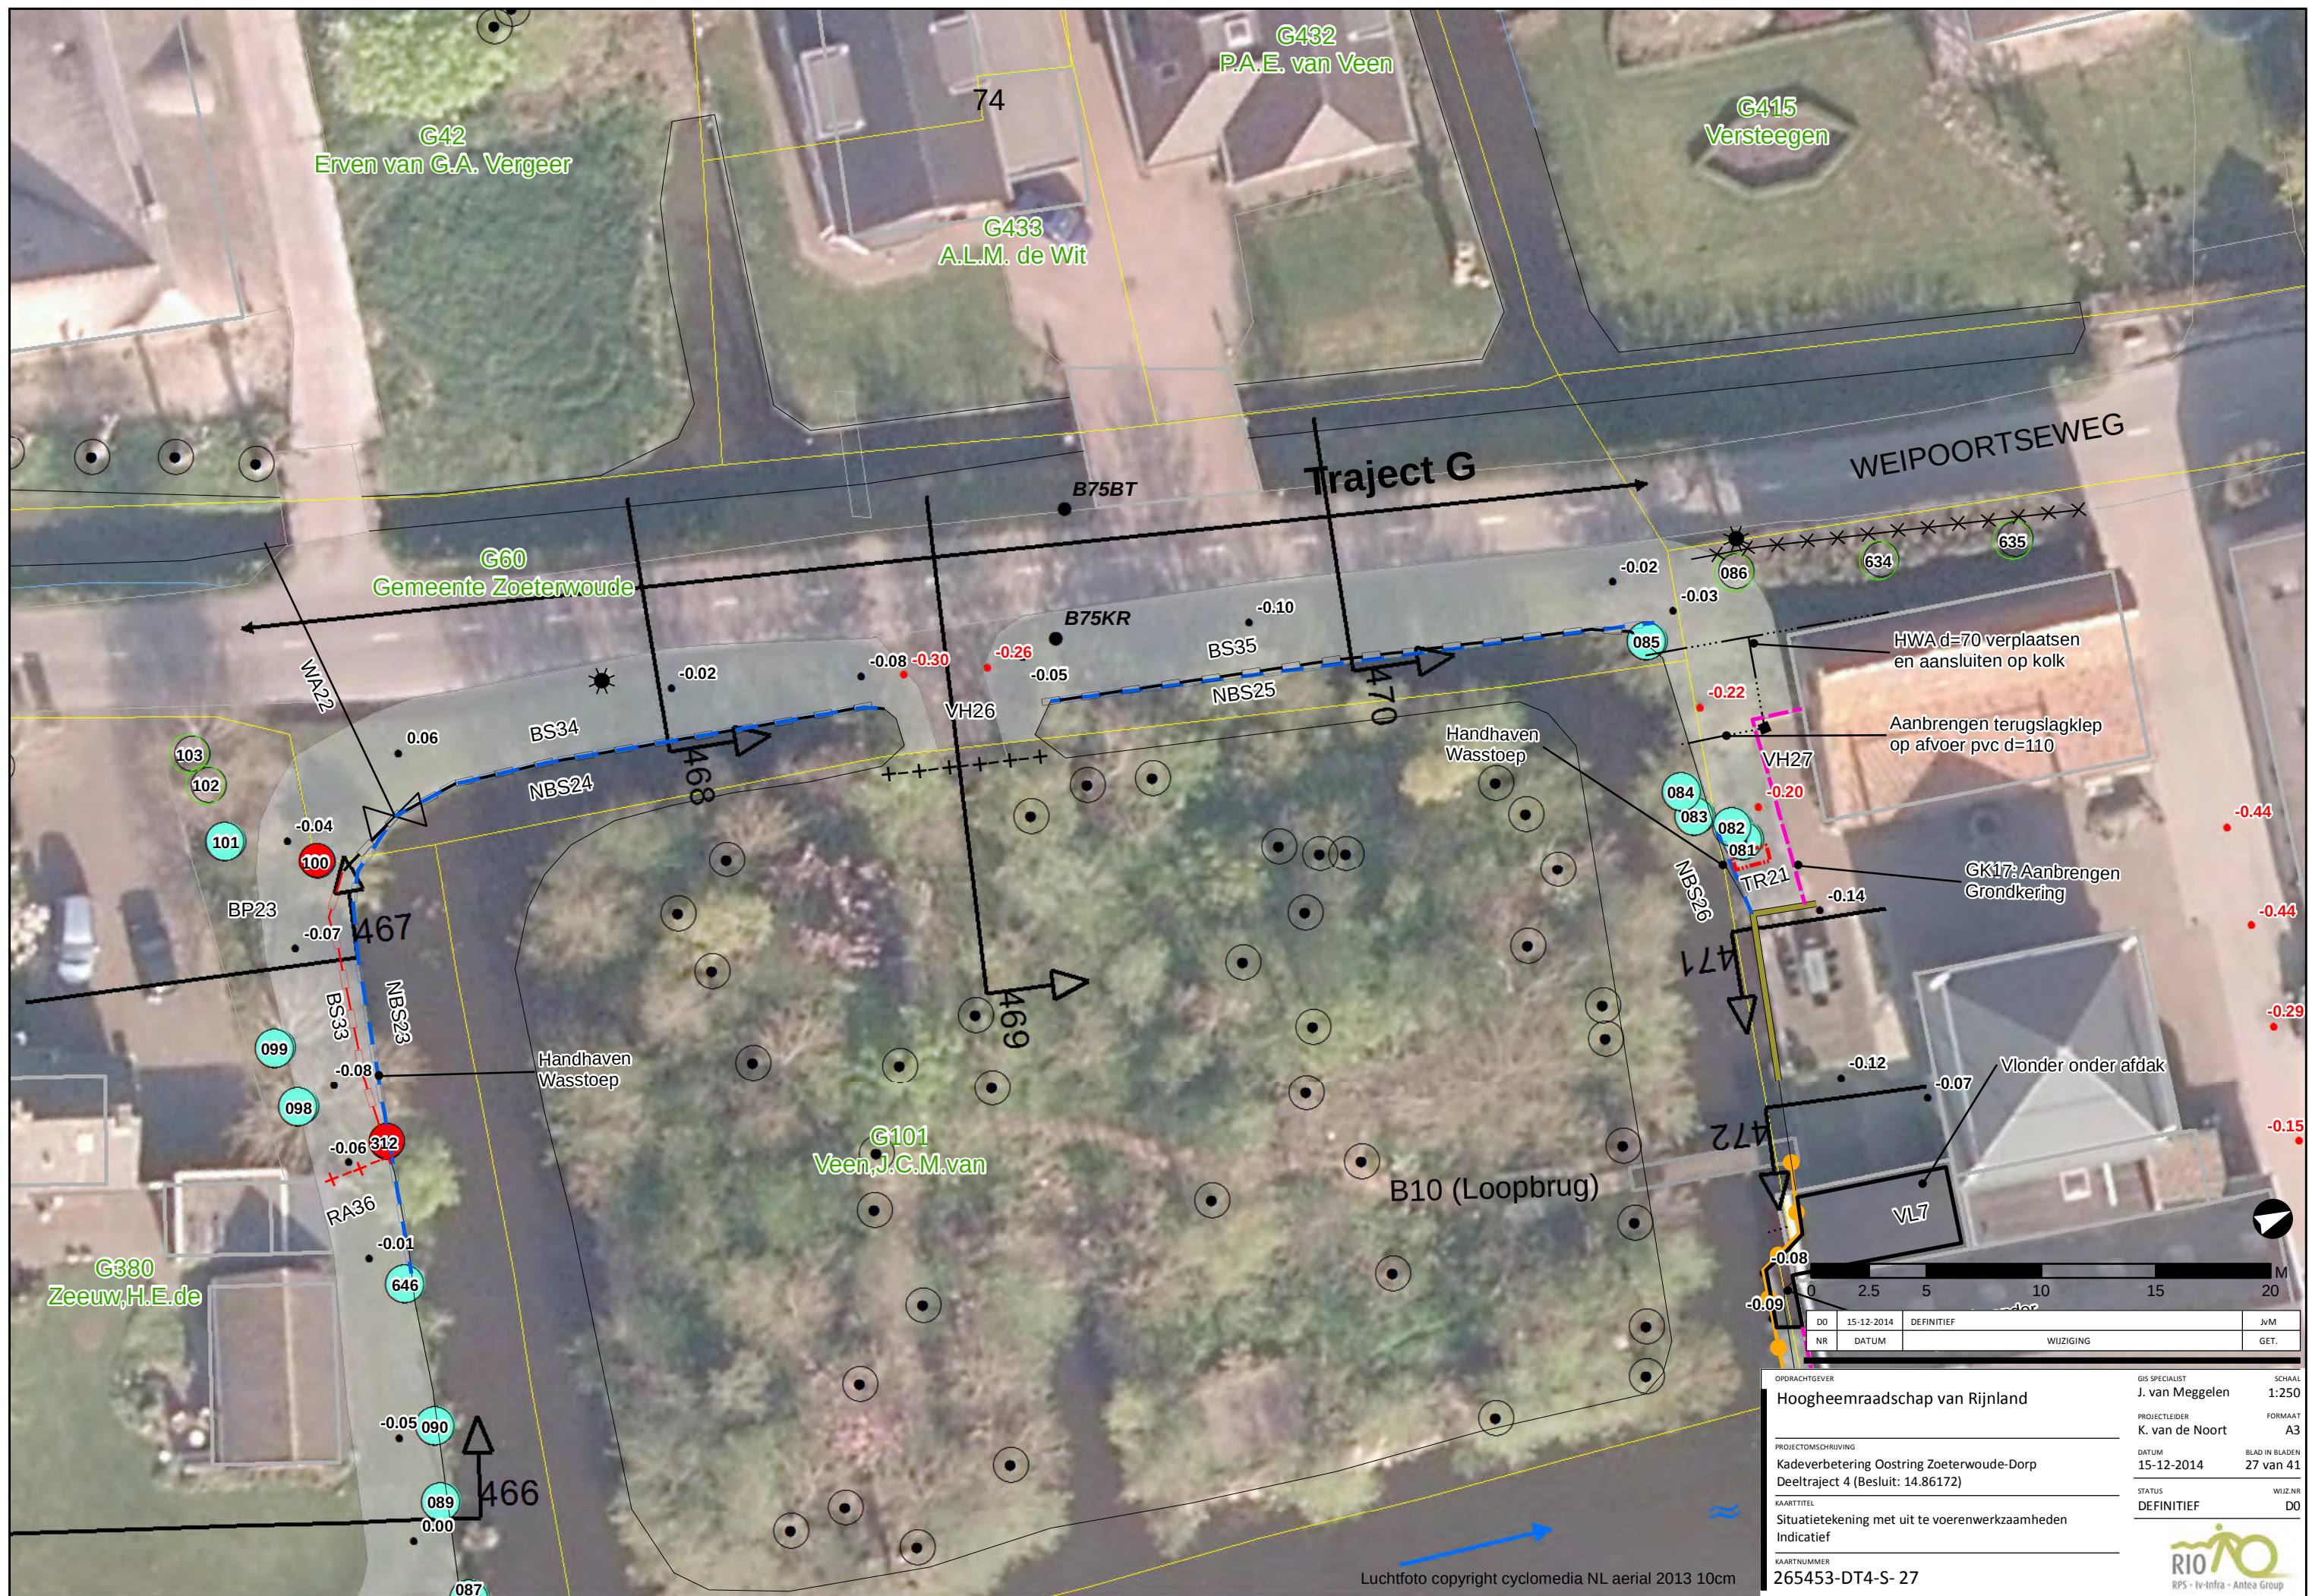

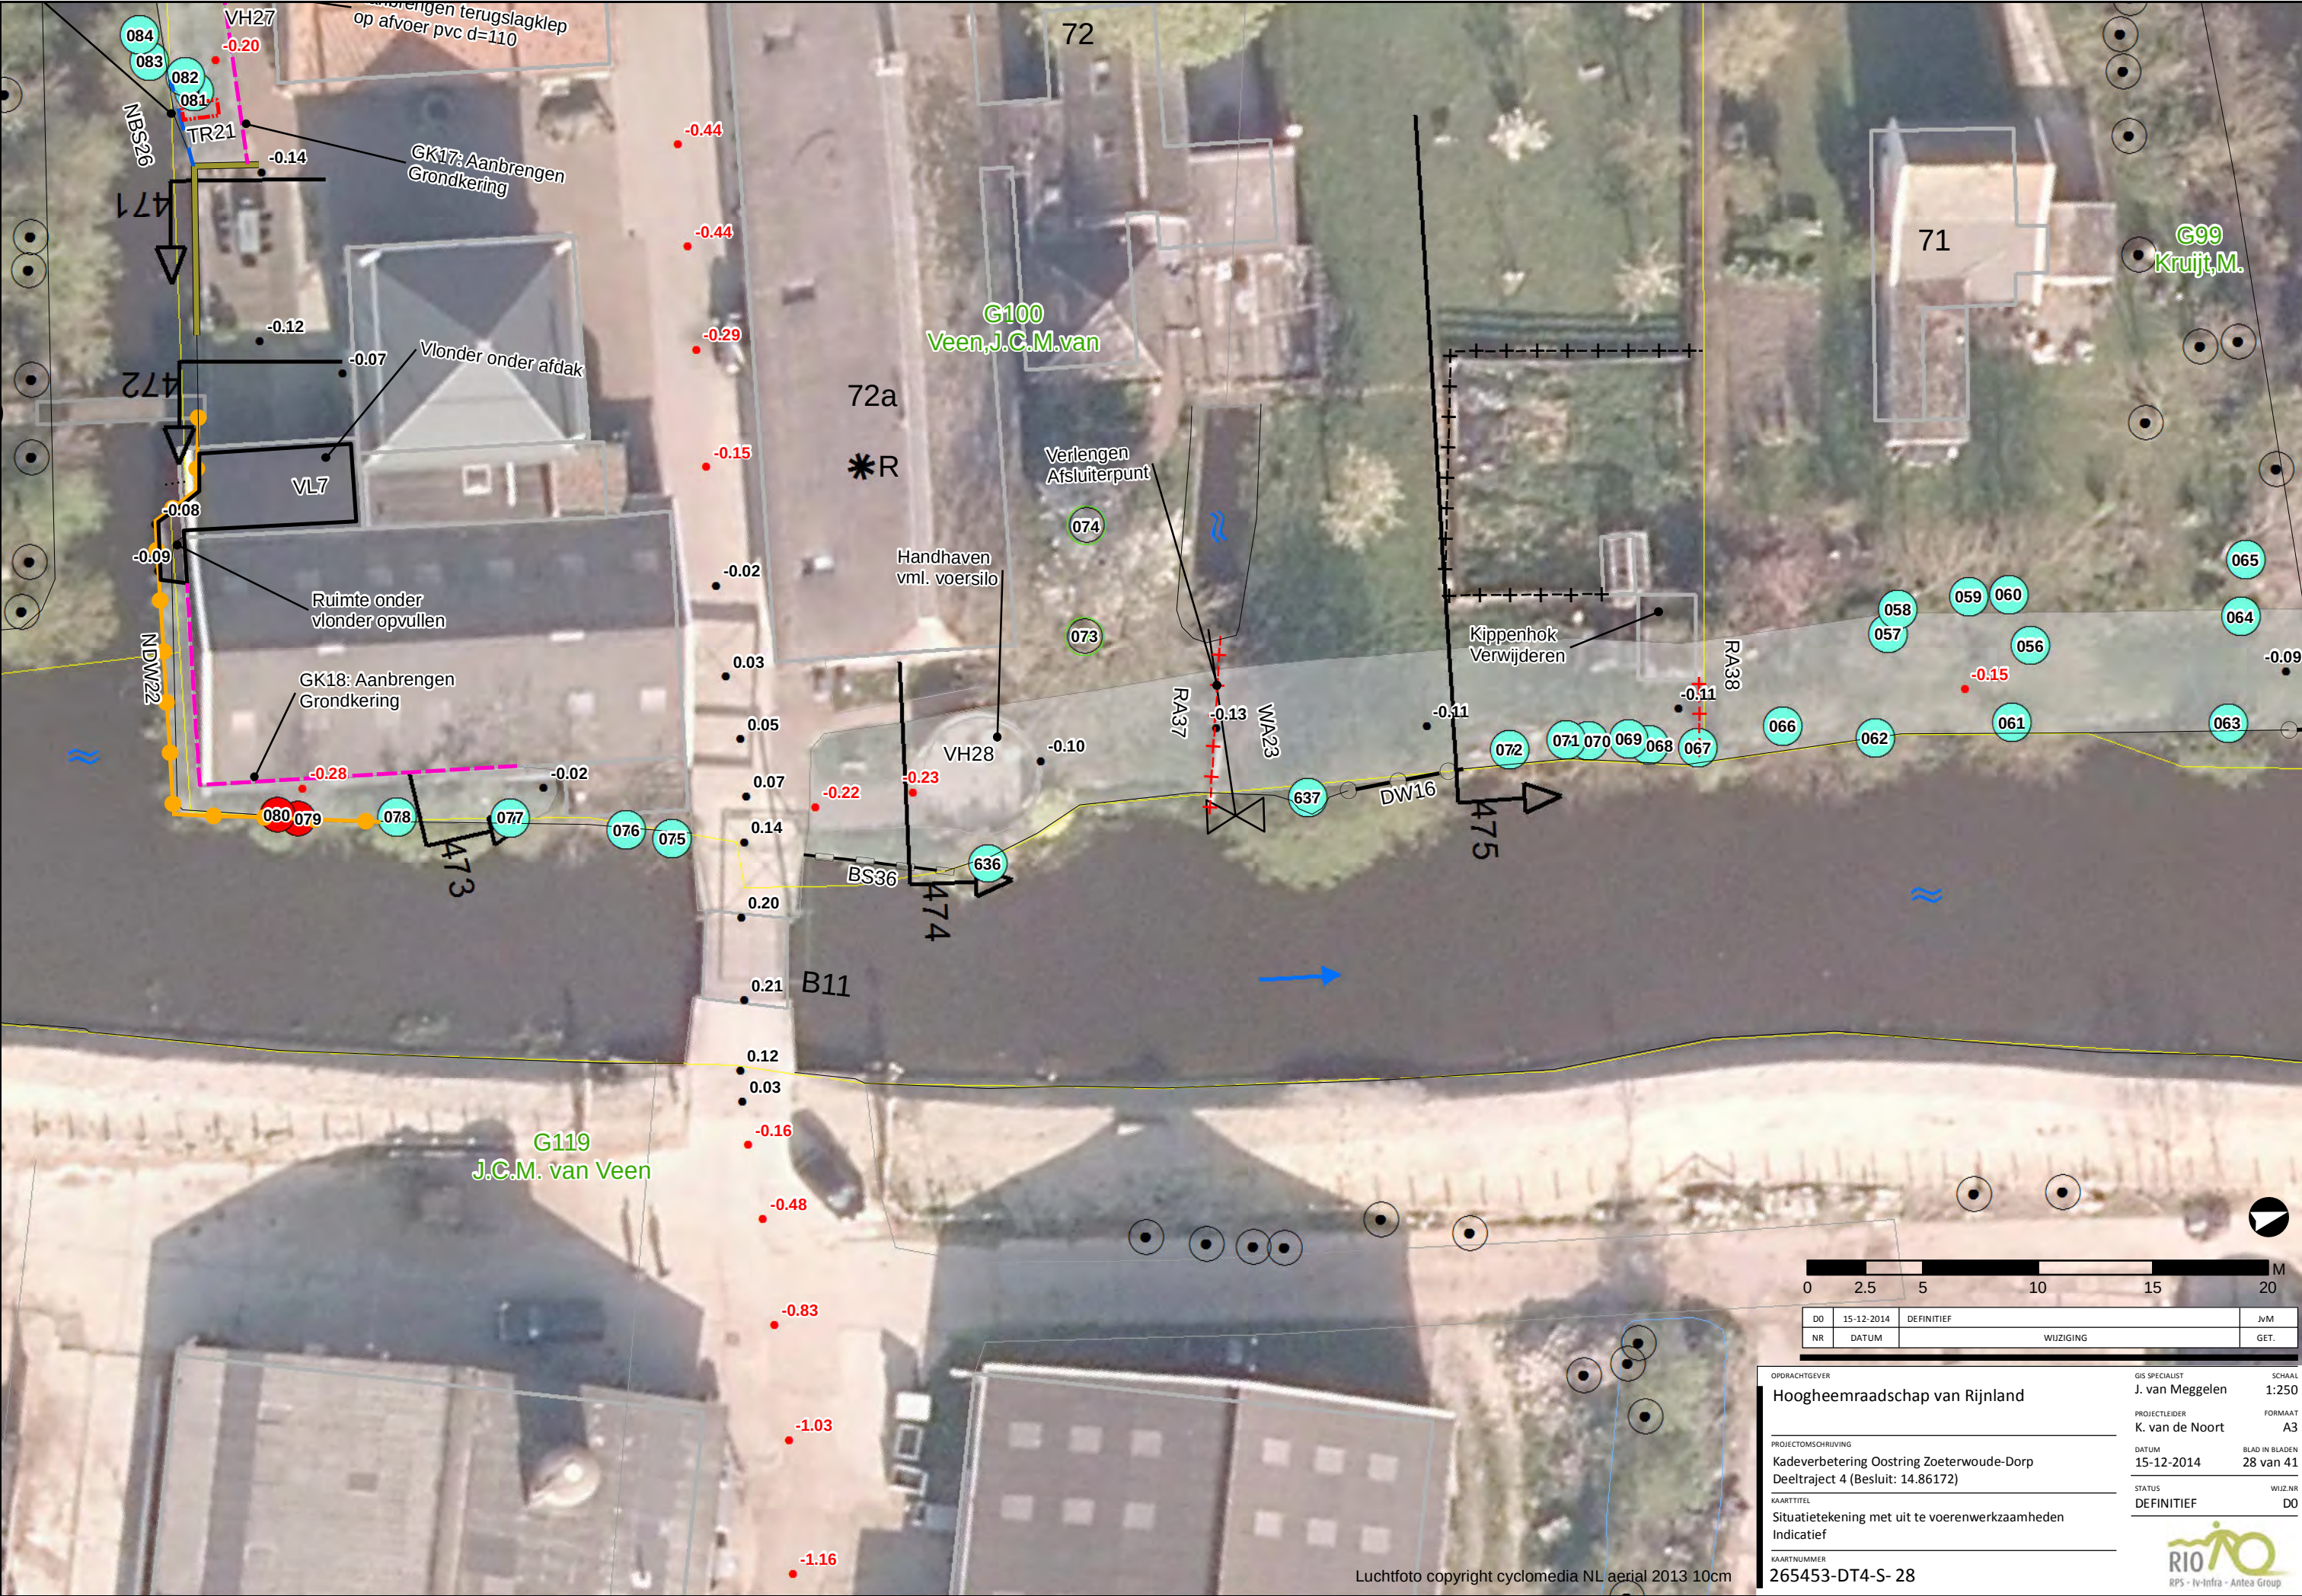



0 2.5 5 10 15 20 M			
DO	15-12-2014	DEFINITIEF	JvM
NR	DATUM	WIJZIGING	GET.

OPDRACHTGEVER		GIS SPECIALIST	SCHAAL
Hoogheemraadschap van Rijnland		J. van Meggelen	1:250
PROJECTLEIDER		K. van de Noord	FORMAAT
Kadeverbetering Oosting Zoeterwoude-Dorp			A3
Deeltraject 4 (Besluit: 14.86172)		DATUM	BLAD IN BLADEN
		15-12-2014	28 van 41
KAARTTITEL		STATUS	WIJZ.NR
Situatietekening met uit te voeren werkzaamheden		DEFINITIEF	D0
Indicatief			
KAARTNUMMER			
265453-DT4-S- 28			



Luchtfoto copyright cyclomedia NL aerial 2013 10cm

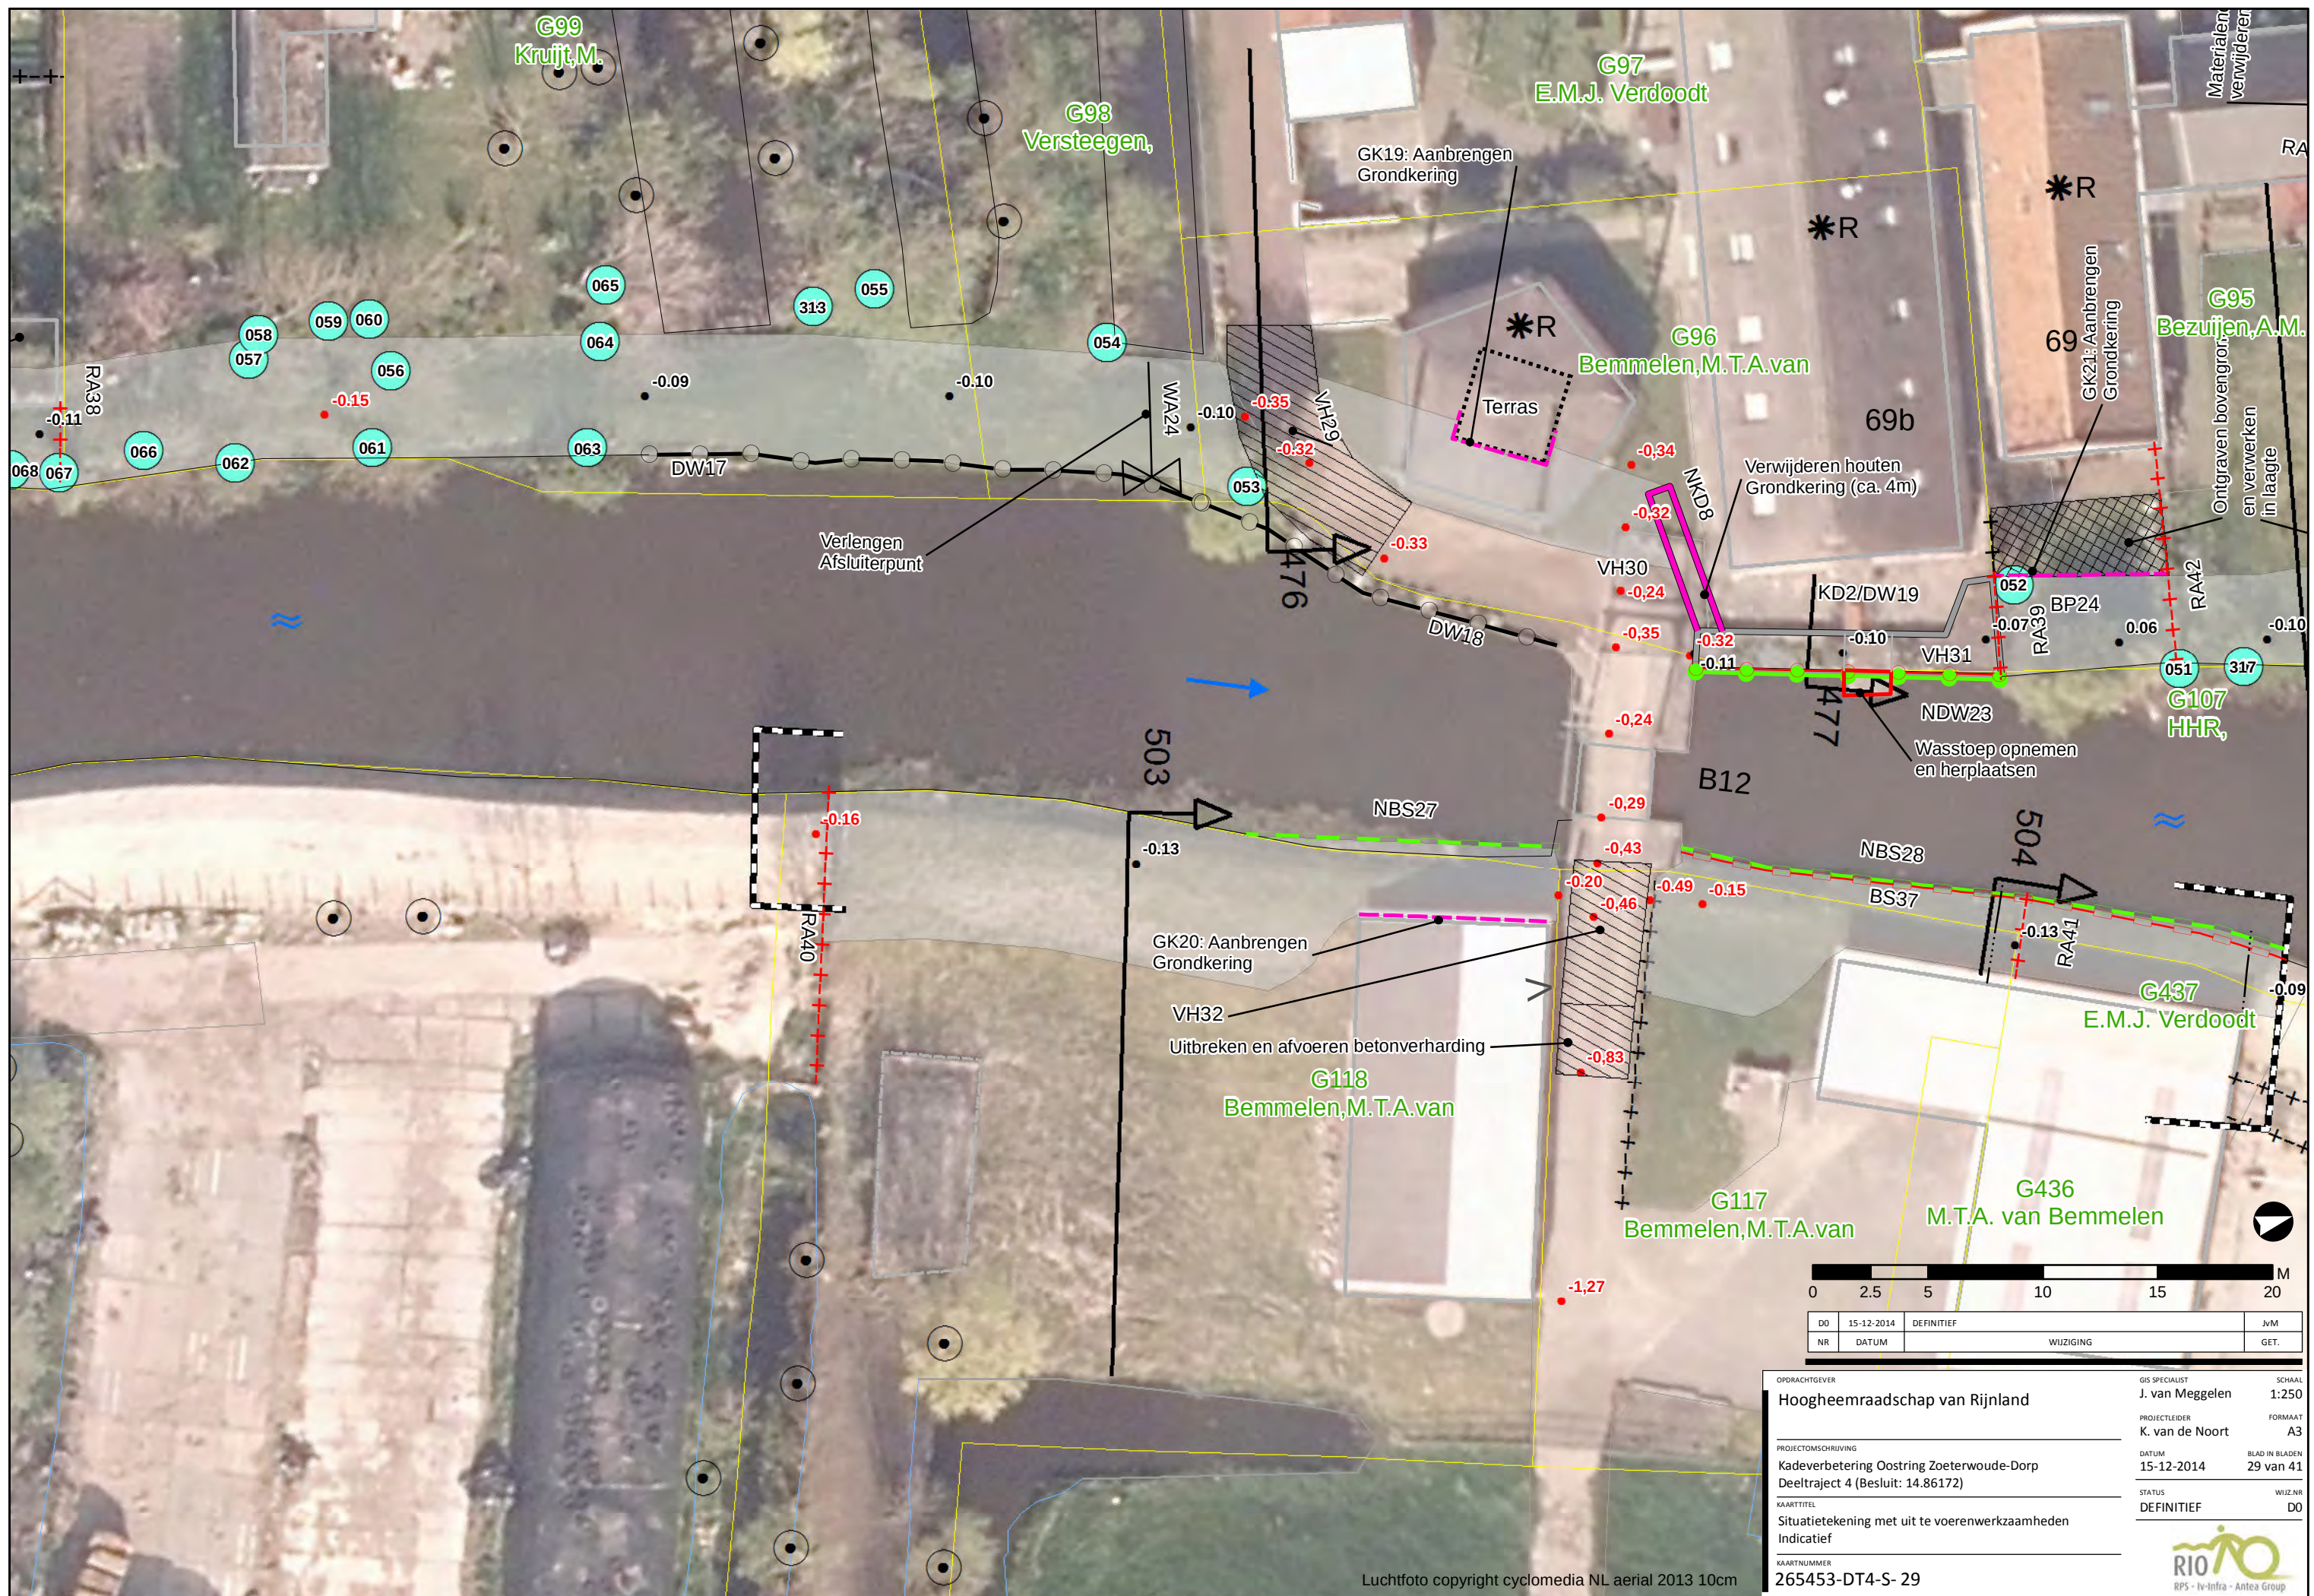

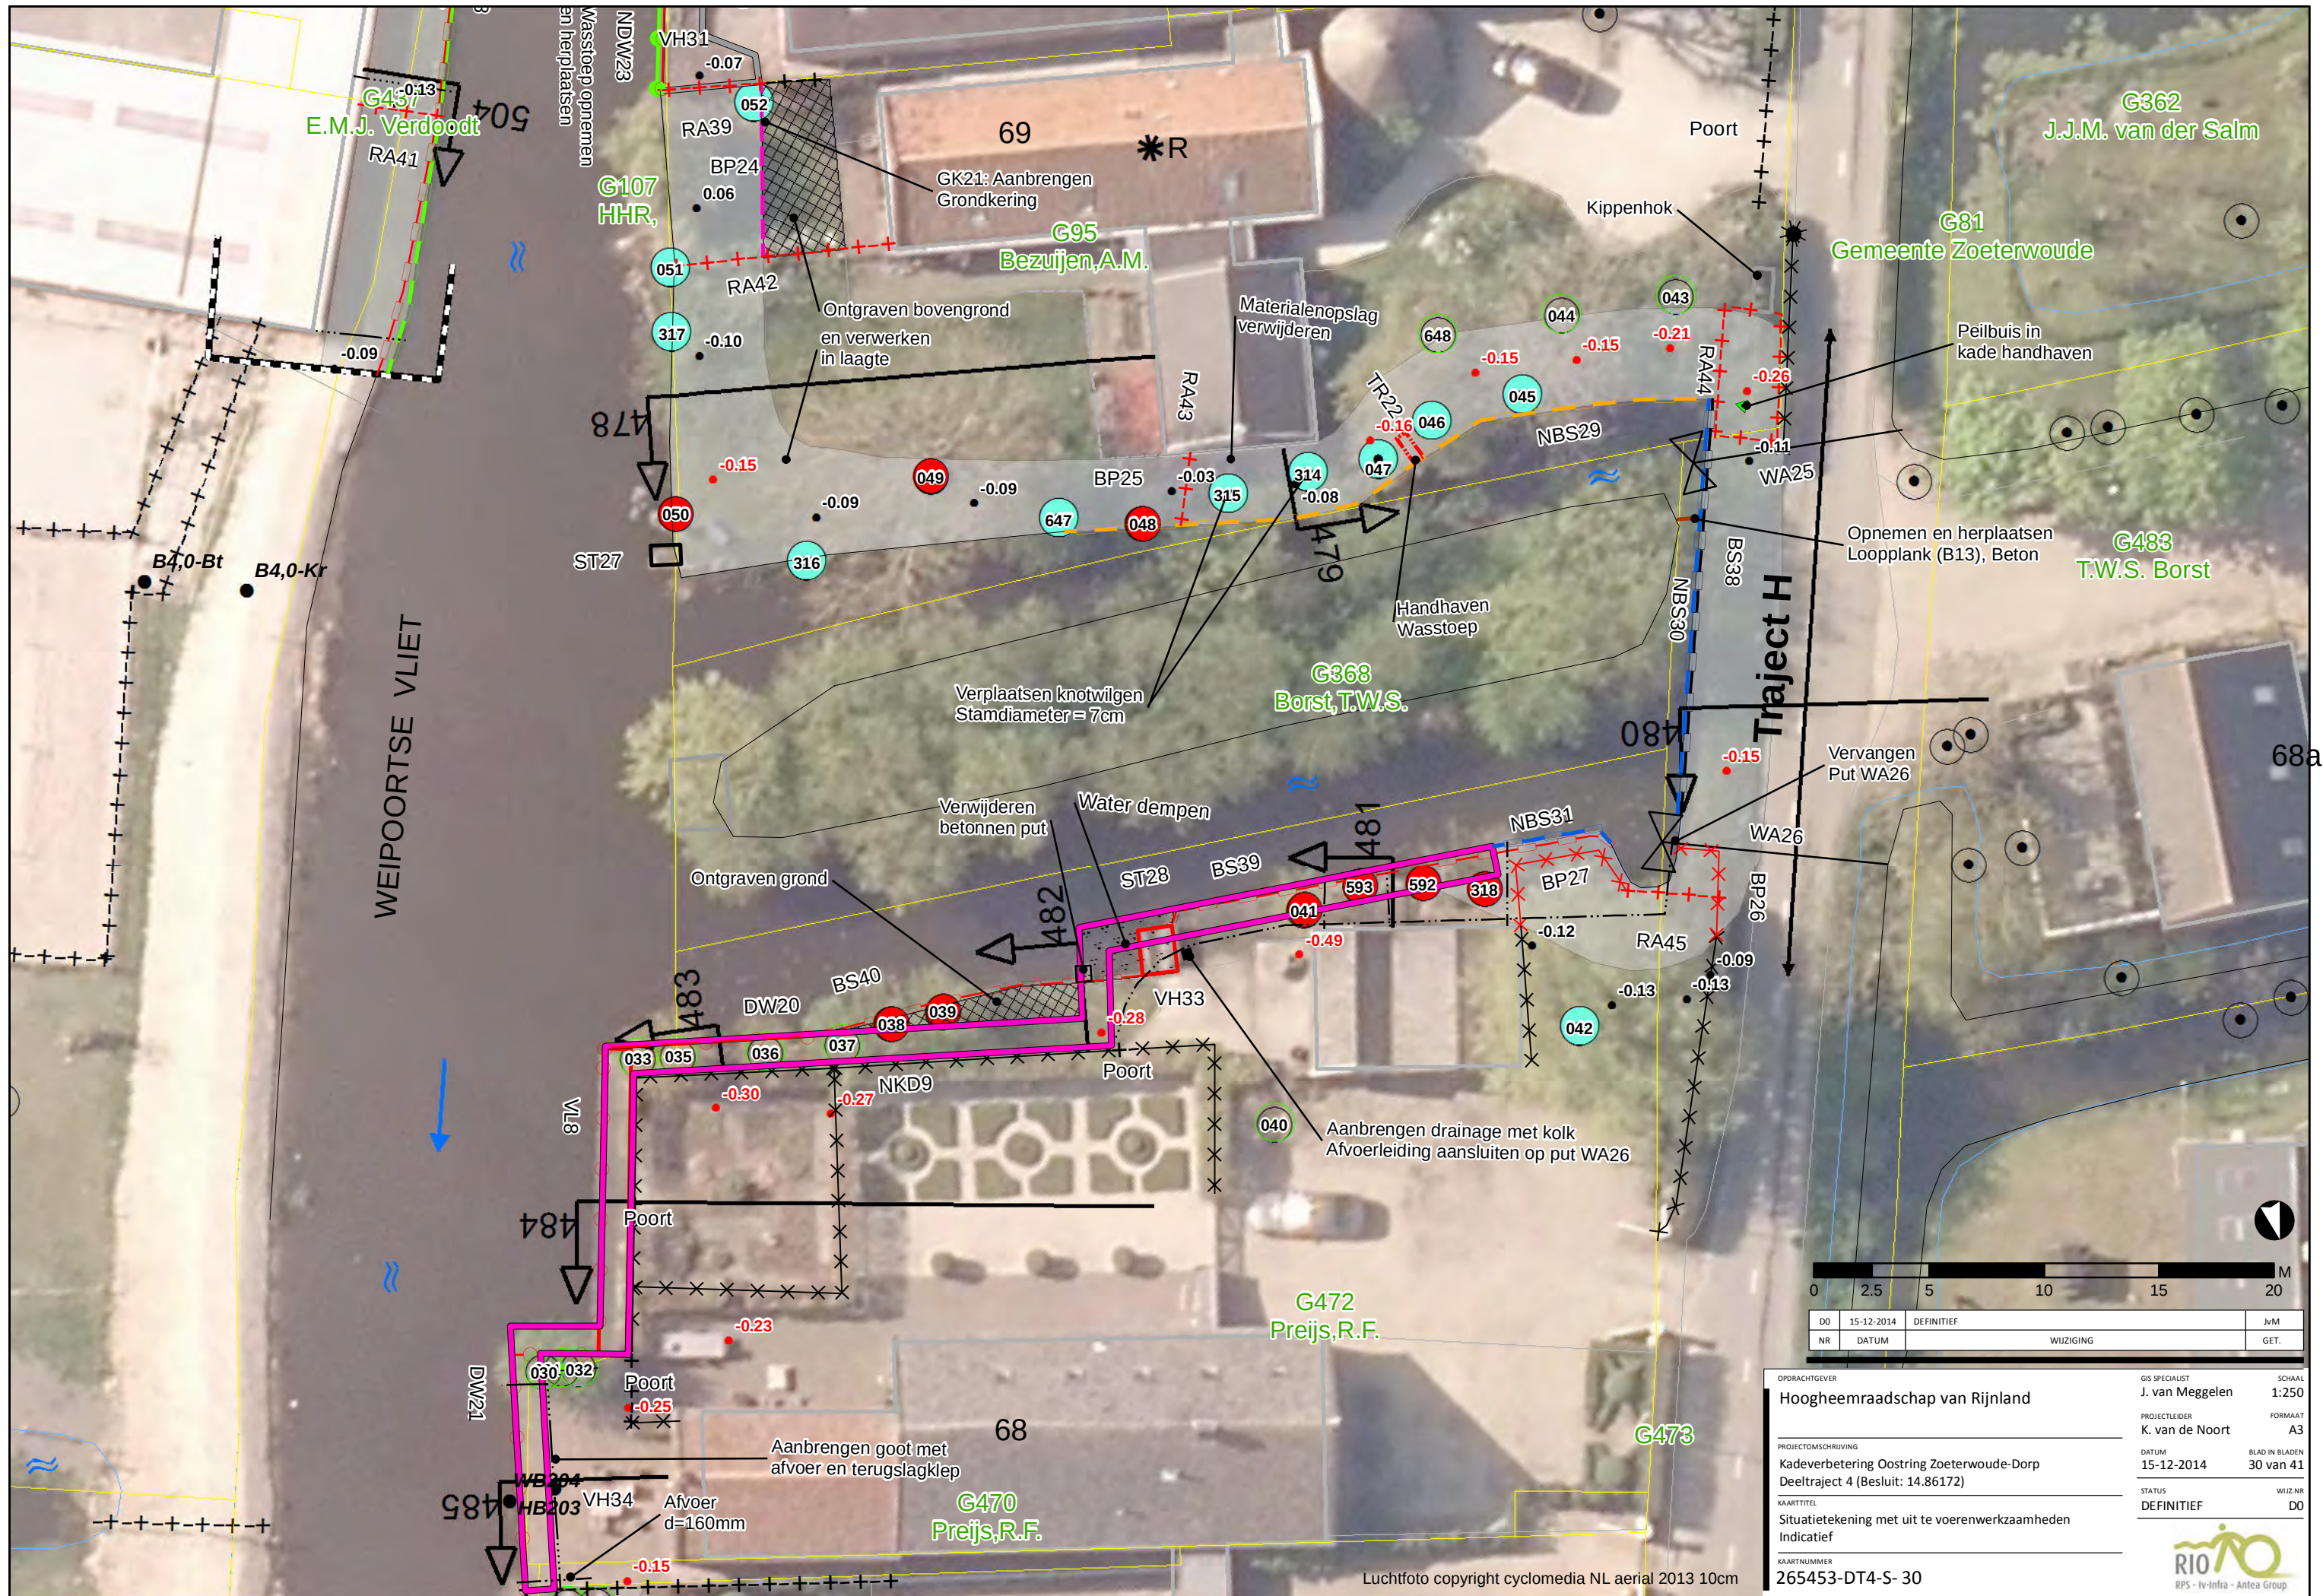

0	2.5	5	10	15	20
M					

DO	15-12-2014	DEFINITIEF	JvM
NR	DATUM	WIJZIGING	GET.

OPDRACHTGEVER

Hoogheemraadschap van Rijnland

PROJECTOMSCHRIJVING

Kadeverbetering Oostring Zoeterwoude-Dorp
Deeltraject 4 (Besluit: 14.86172)

KAARTTITEL

Situatietekening met uit te voeren werkzaamheden
Indicatief

KAARTNUMMER

265453-DT4-S- 30

GIS SPECIALIST

J. van Meggelen

PROJECTLEIDER

K. van de Noort

DATUM

15-12-2014

STATUS

DEFINITIEF

SCHAAL

1:250

FORMAAT

A3


BLAD IN BLADEN

30 van 41

WIJZ.NR

D0



RPS - Iv-Infra - Antea Group

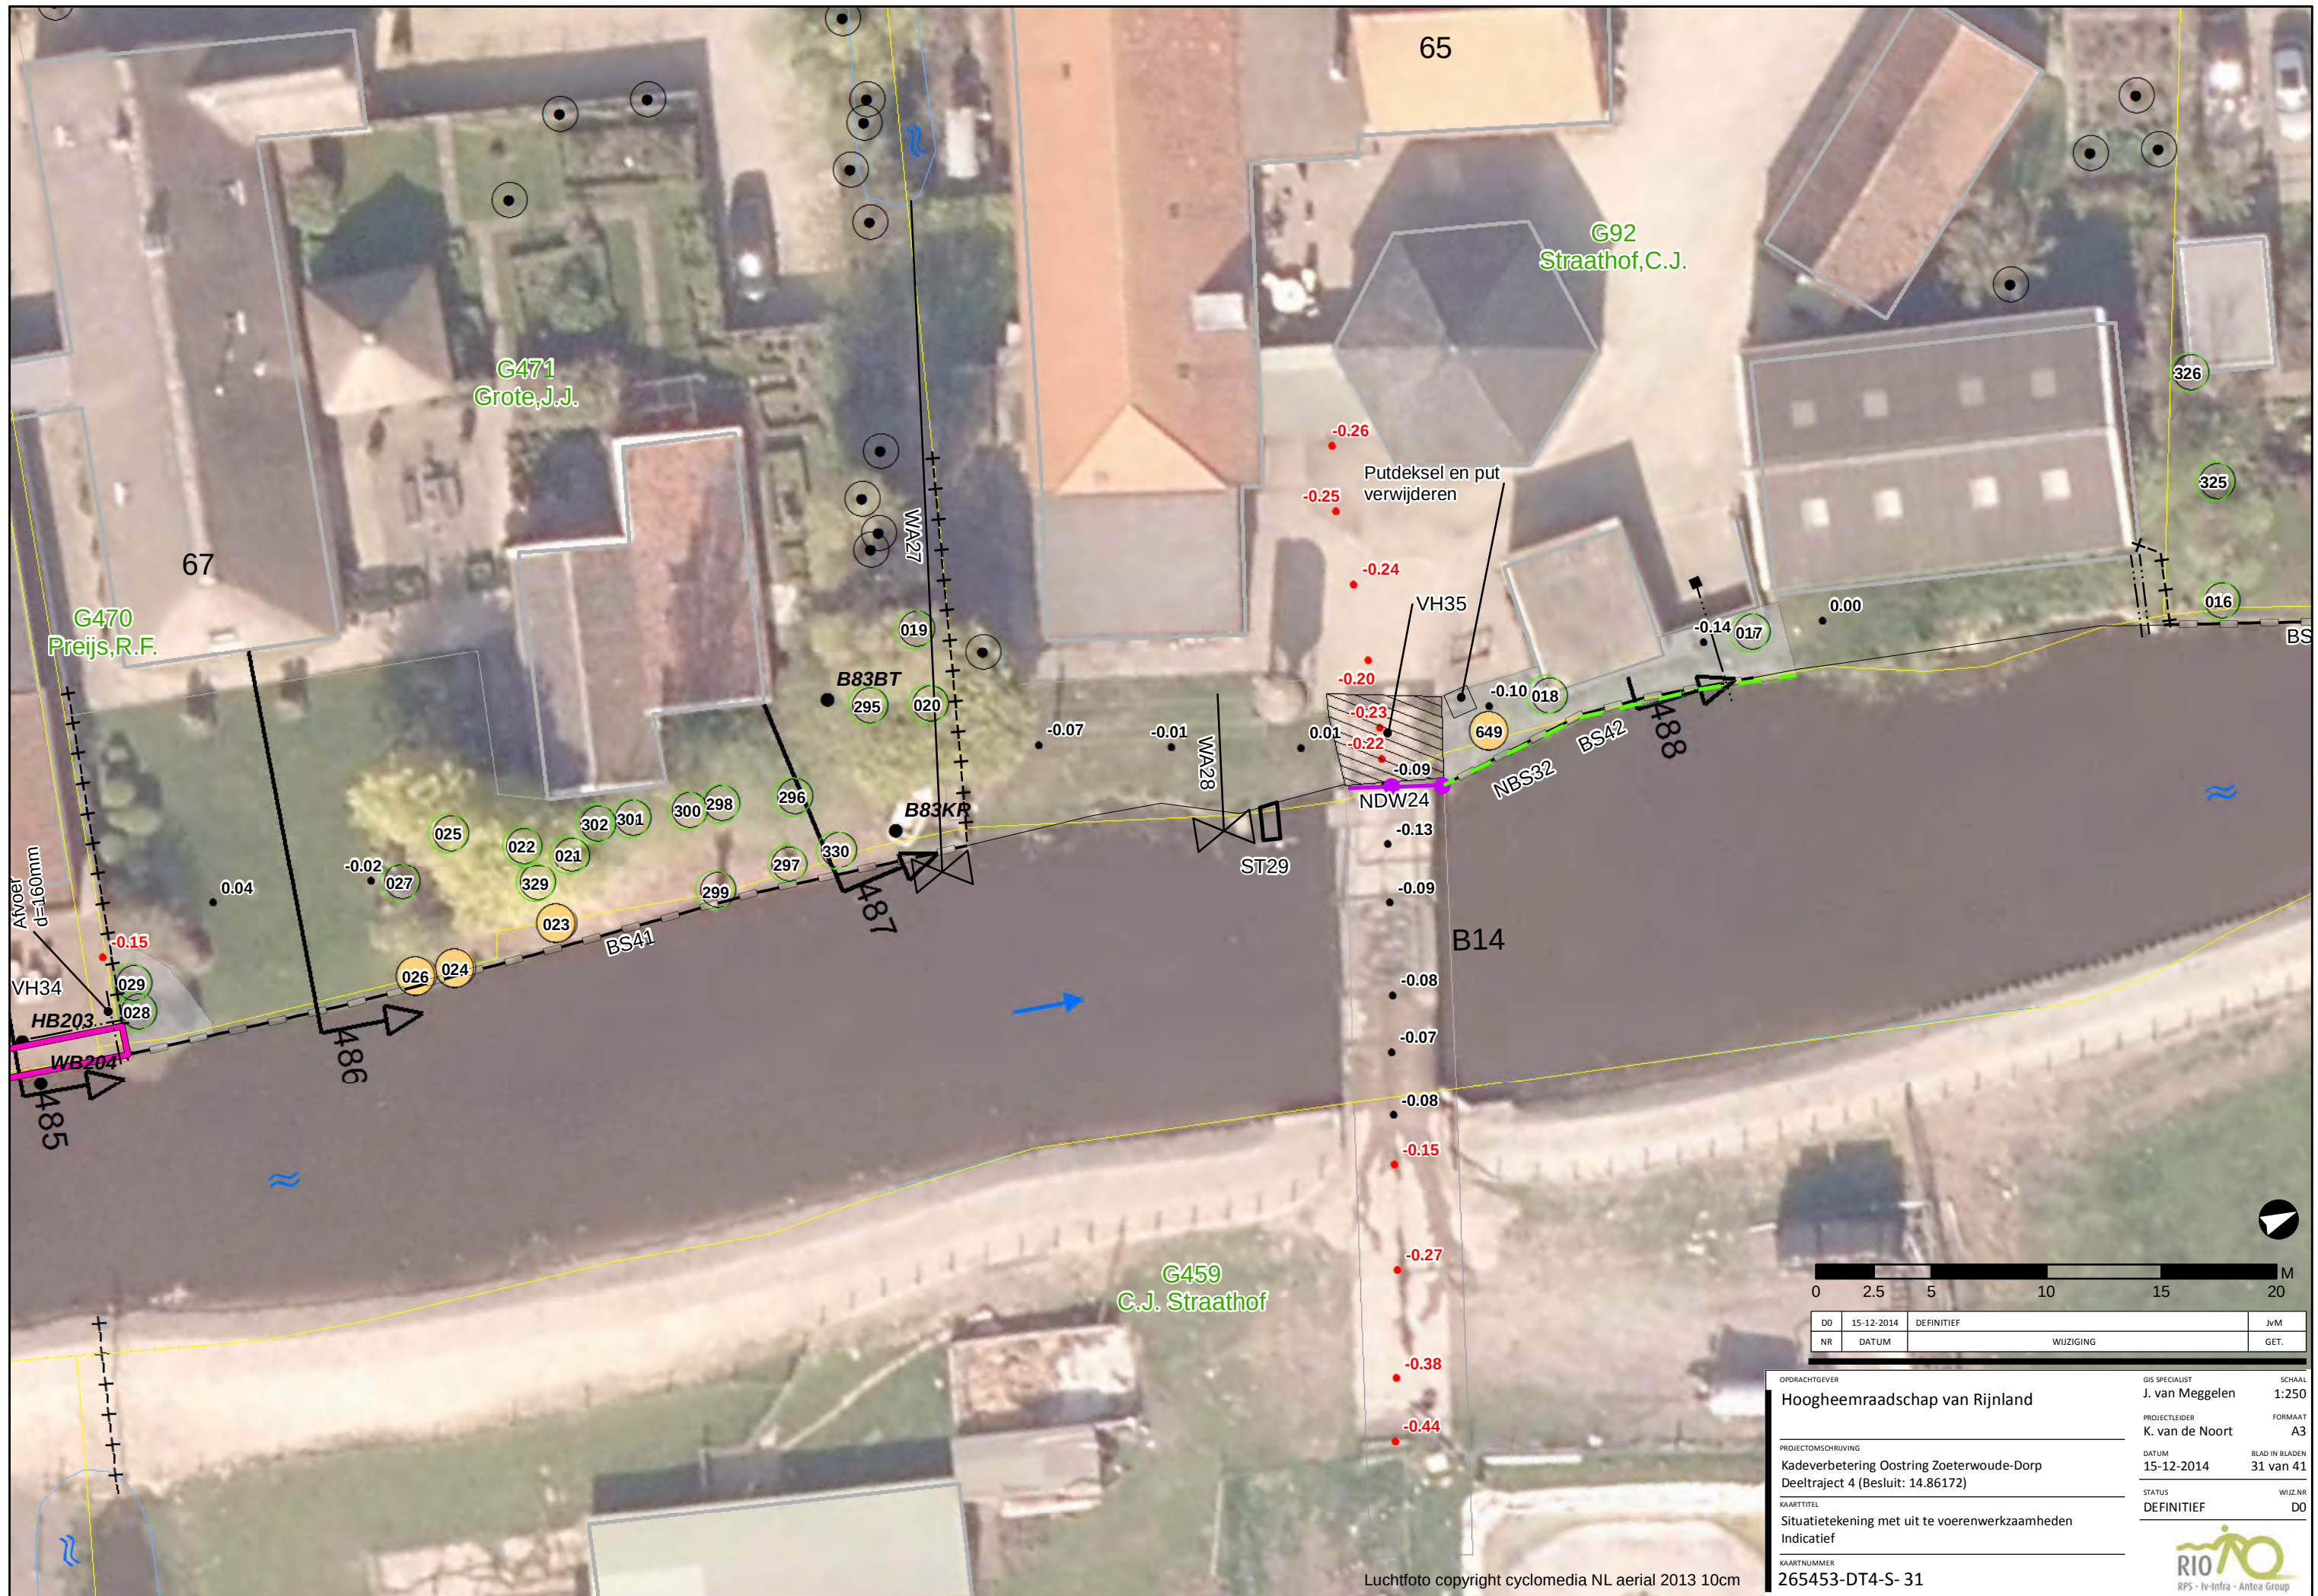


Luchtfoto copyright cyclomedia NL aerial 2013 10cm

0 2.5 5 10 15 20 M			
DO	15-12-2014	DEFINITIEF	JvM
NR	DATUM	WIJZIGING	GET.

OPDRACHTGEVER		GIS SPECIALIST	SCHAAL
Hoogheemraadschap van Rijnland		J. van Meggelen	1:250
PROJECTLEIDER		K. van de Noort	FORMAAT
Kadeverbetering Oostring Zoeterwoude-Dorp			A3
Deeltraject 4 (Besluit: 14.86172)		DATUM	BLAD IN BLADEN
Situatietekening met uit te voeren werkzaamheden		15-12-2014	31 van 41
Indicatief		STATUS	WIJZ.NR
KAARTNUMMER		DEFINITIEF	D0
265453-DT4-S- 31			

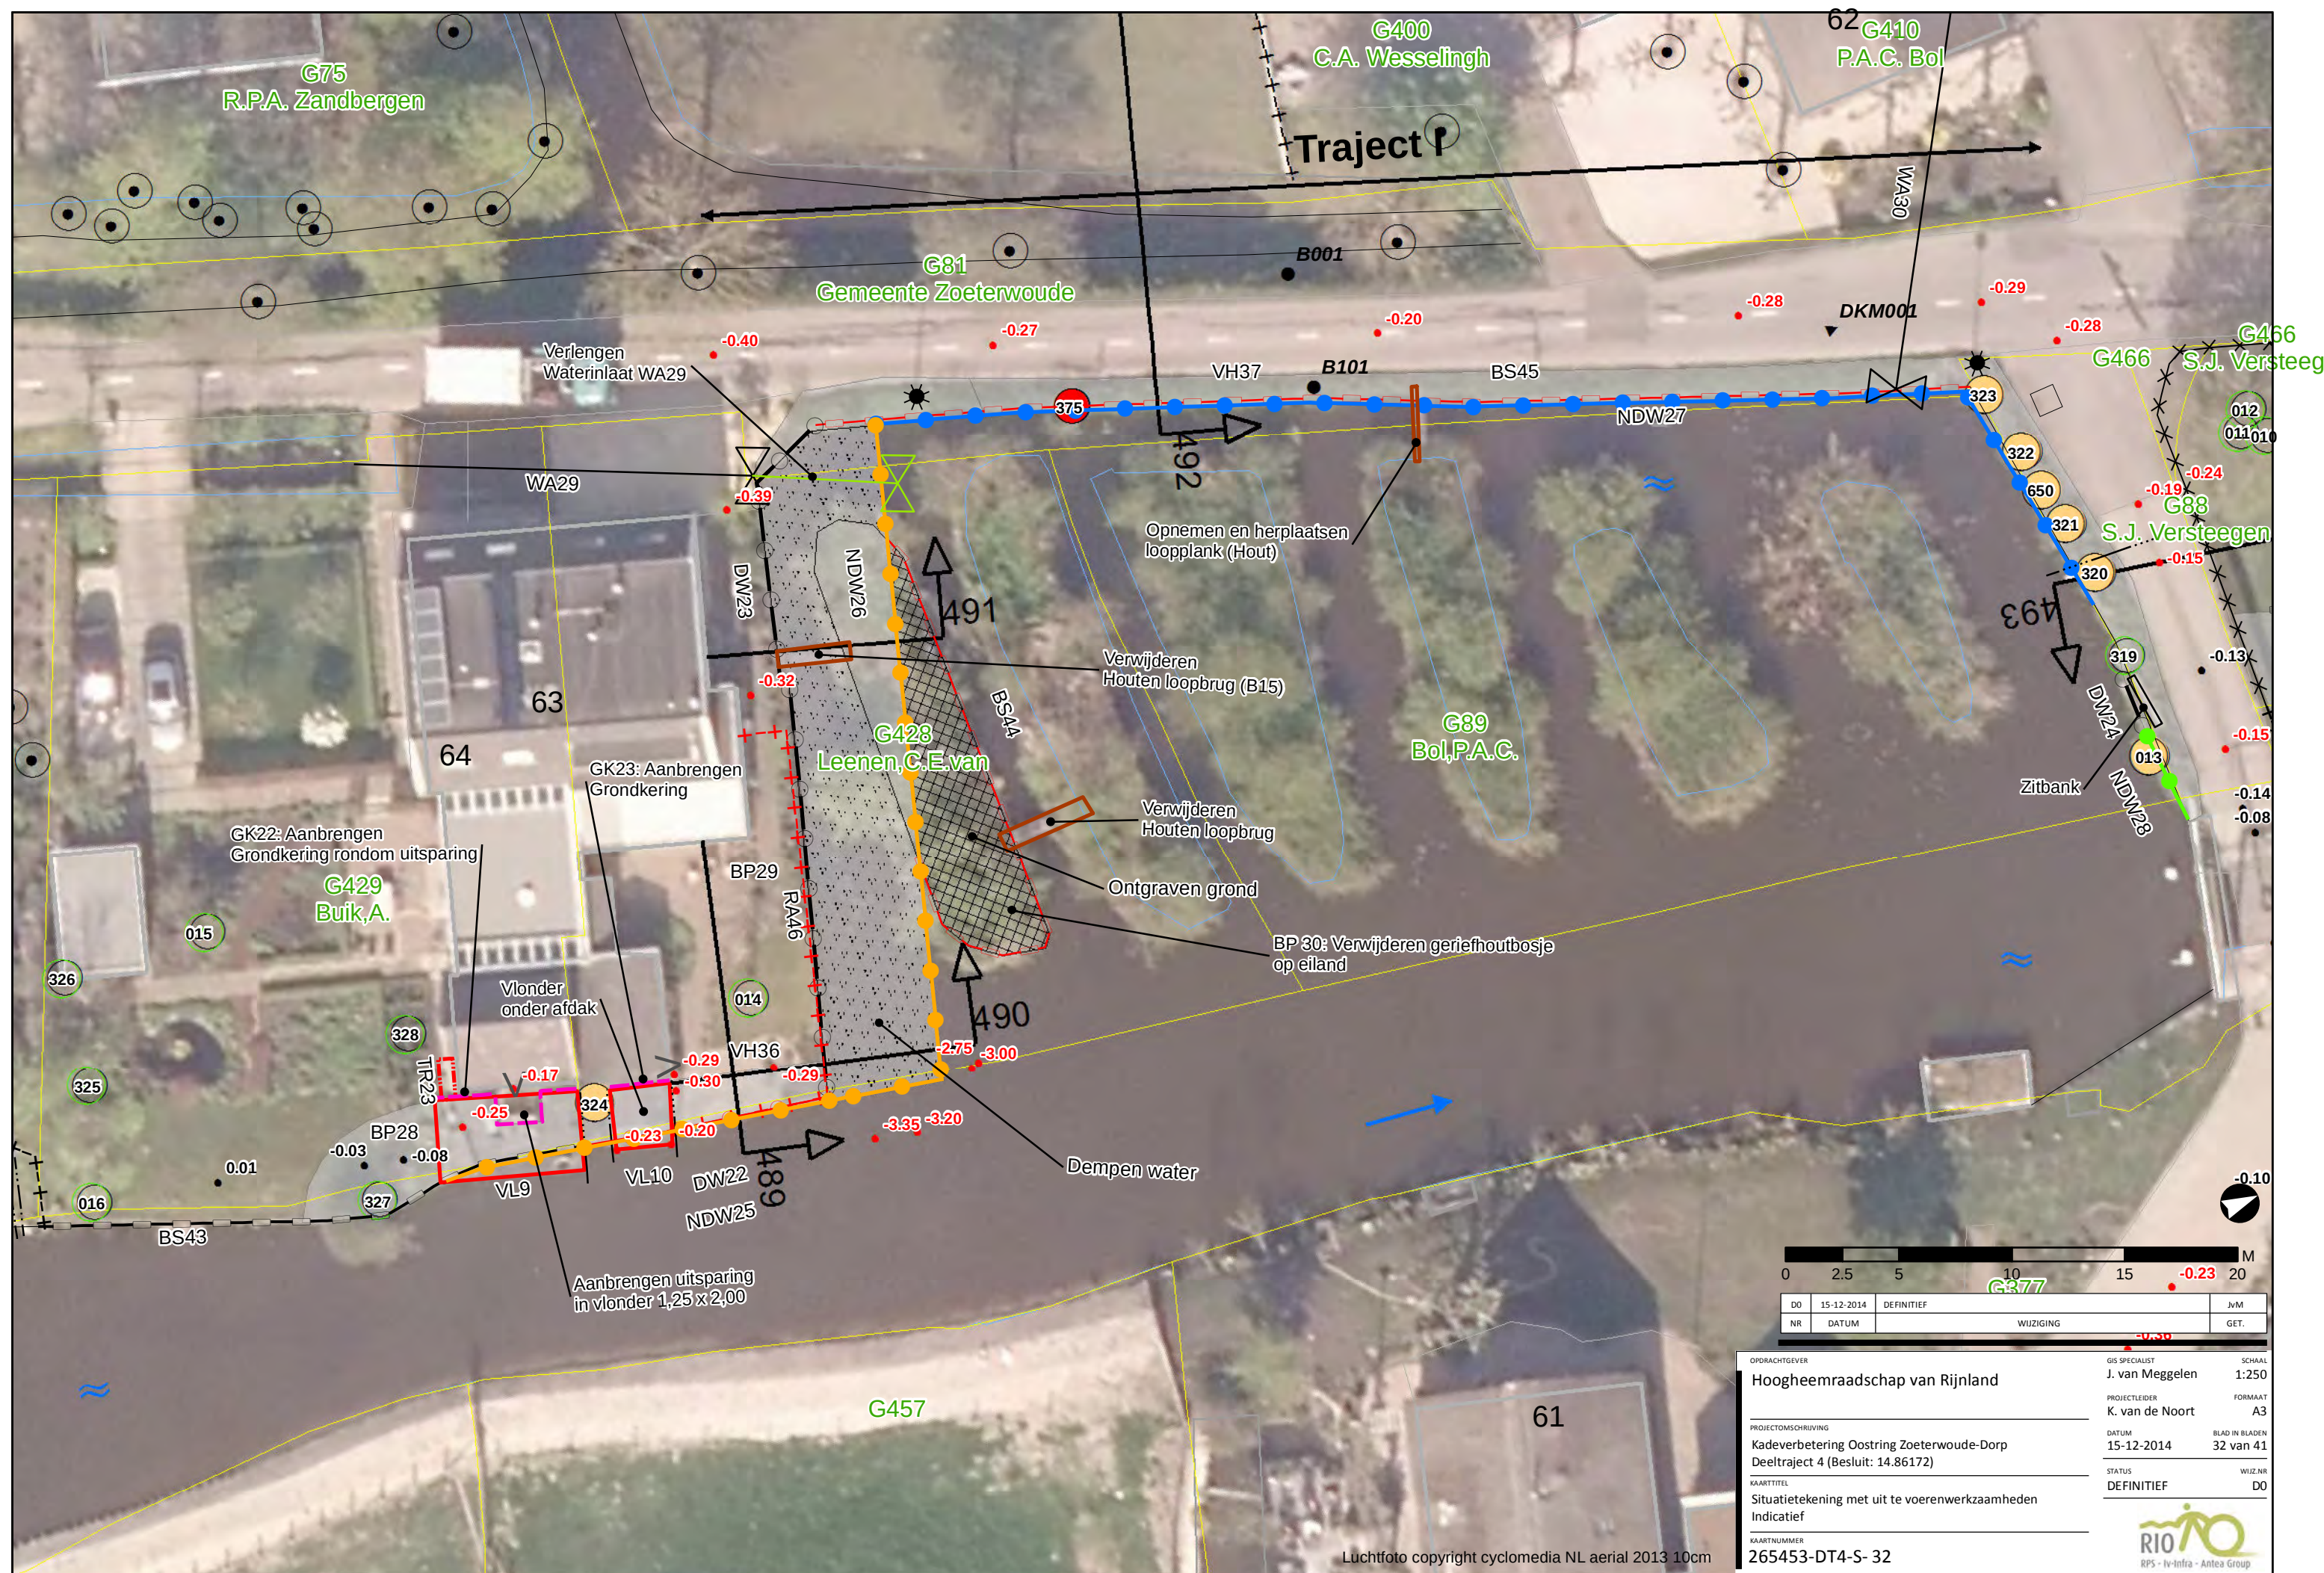



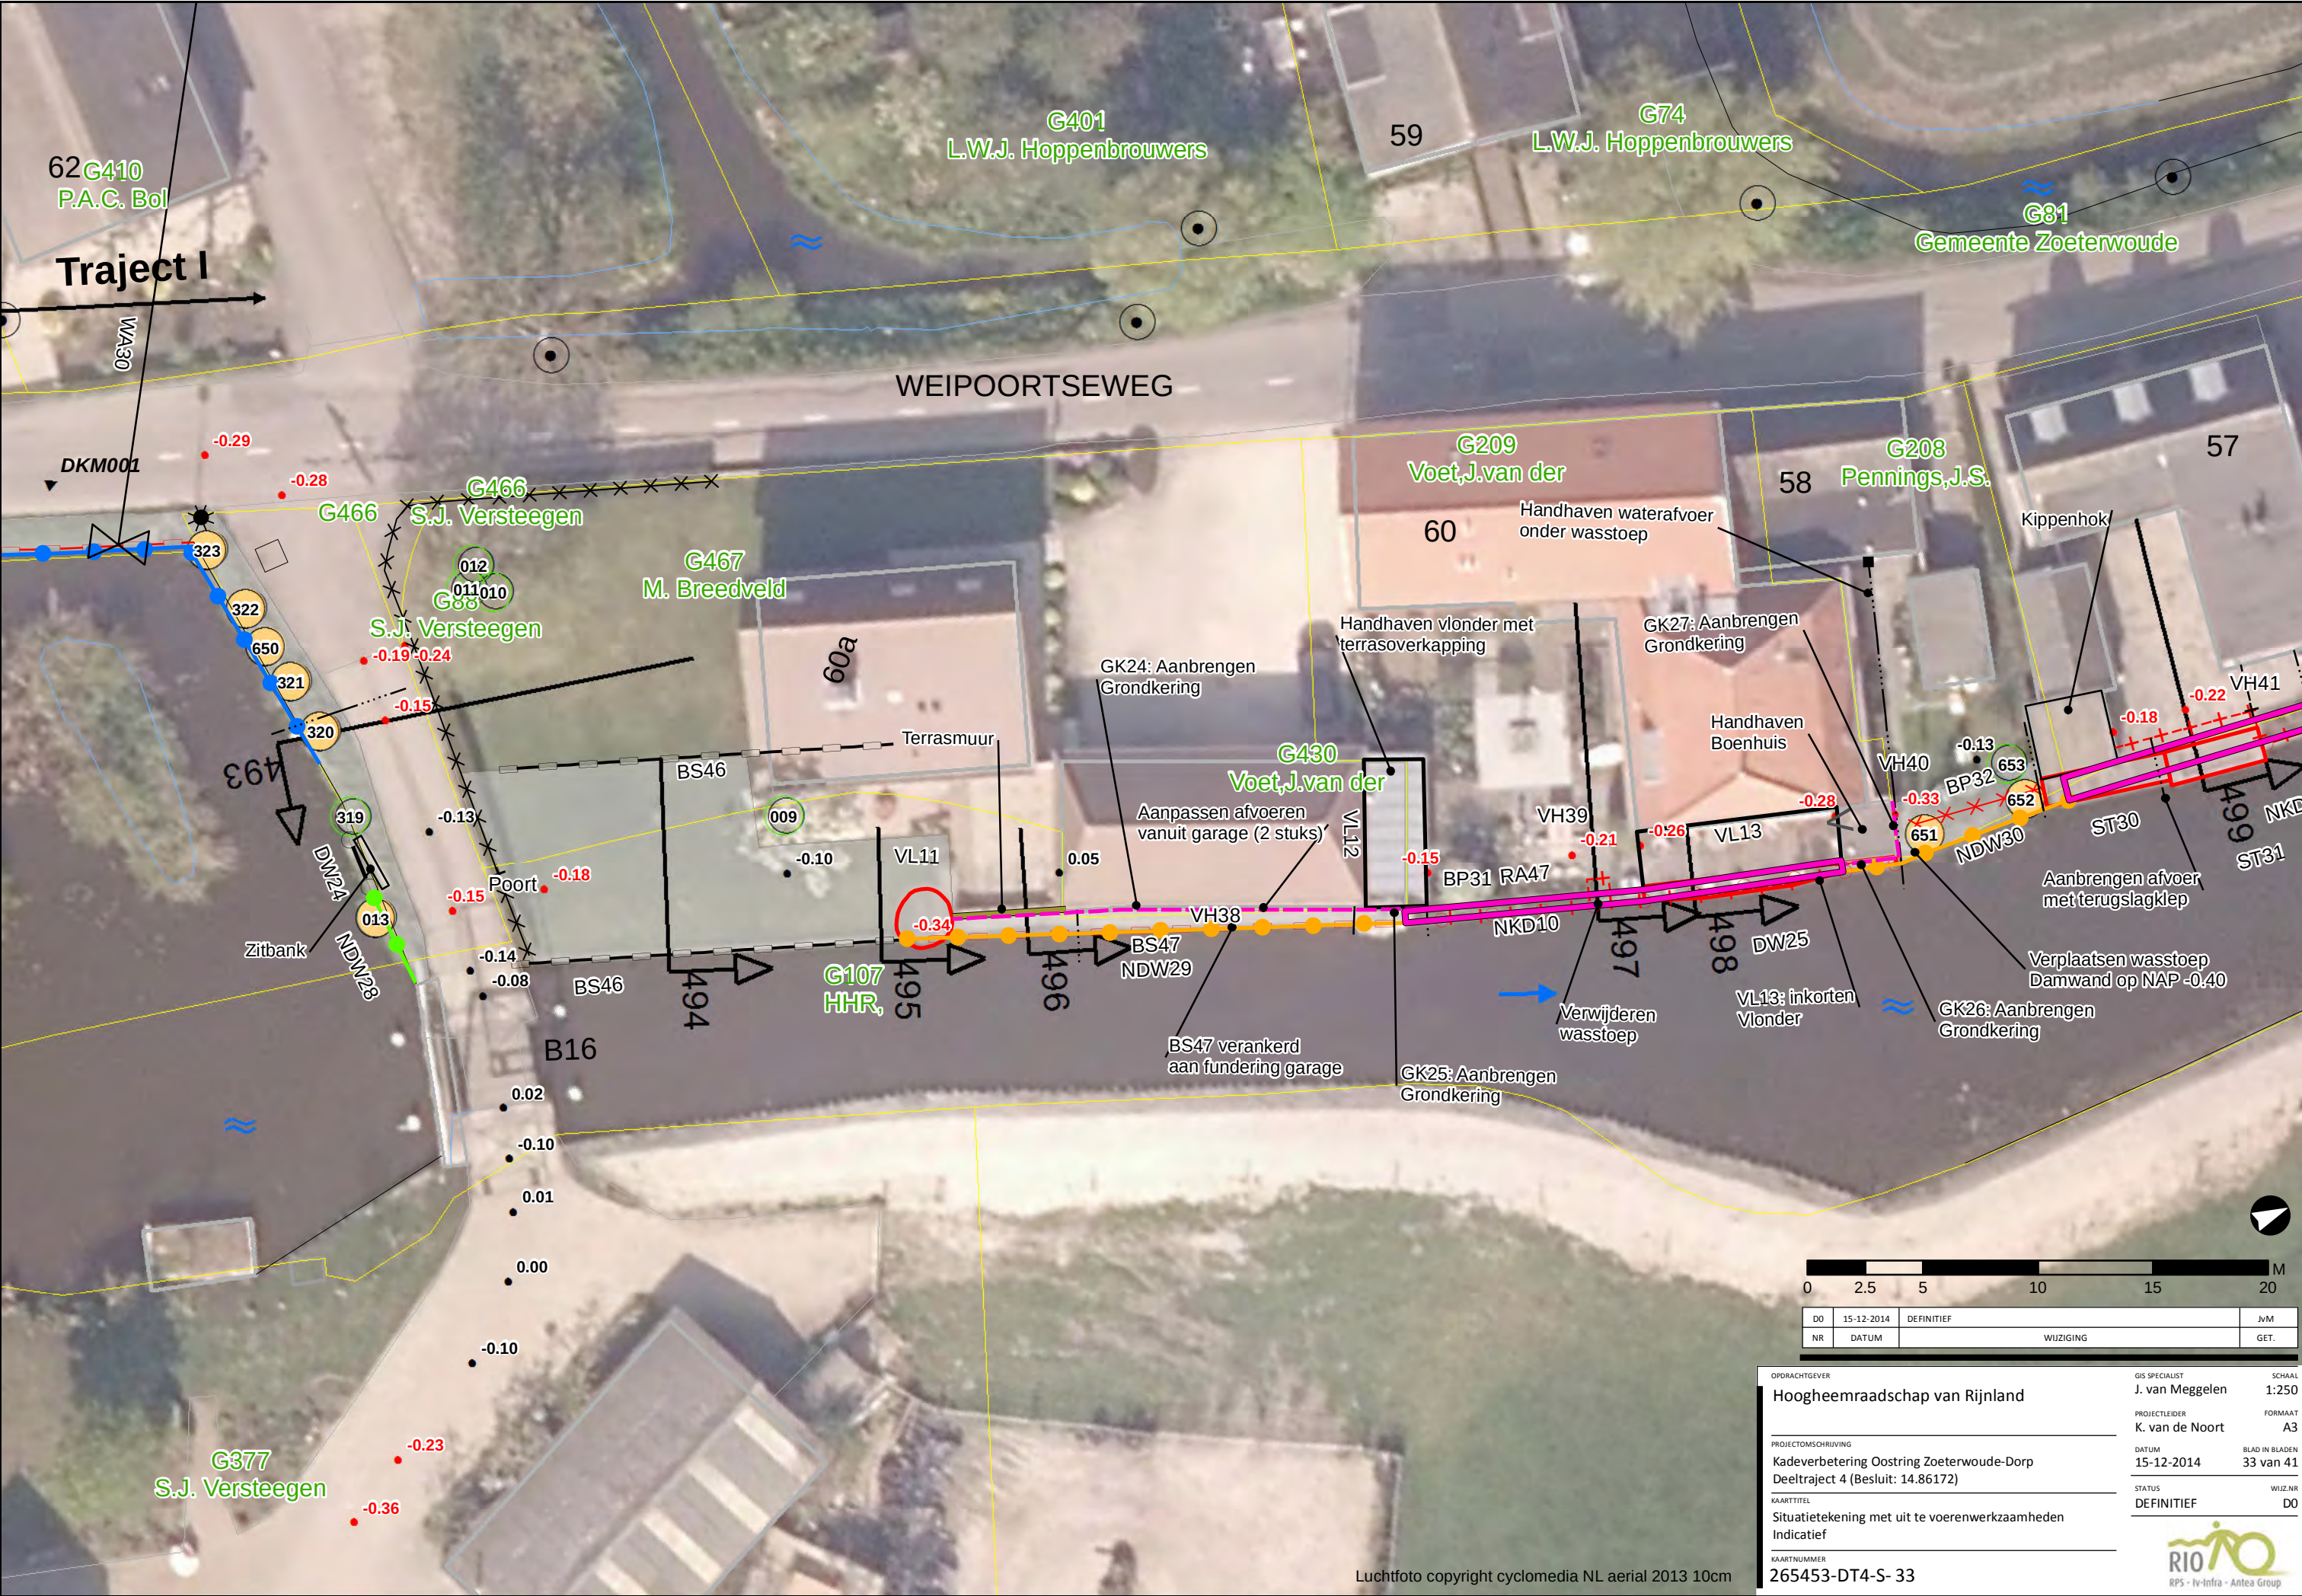


0 2.5 5 10 15 20 M			
DO	15-12-2014	DEFINITIEF	JvM
NR	DATUM	WIJZIGING	GET.

OPDRACHTGEVER Hoogheemraadschap van Rijnland		GIS SPECIALIST J. van Meggelen	SCHAAL 1:250
PROJECTLEIDER K. van de Noort		FORMAAT A3	
PROJECTOMSCHRIJVING Kadeverbetering Oostring Zoeterwoude-Dorp Deeltraject 4 (Besluit: 14.86172)		DATUM 15-12-2014	BLAD IN BLADEN 33 van 41
KAARTTITEL Situatietekening met uit te voeren werkzaamheden Indicatief		STATUS DEFINITIEF	WIJZ.NR D0
KAARTNUMMER 265453-DT4-S- 33		 RPS - Iv-Infra - Antea Group	


Luchtfoto copyright cyclomedia NL aerial 2013 10cm

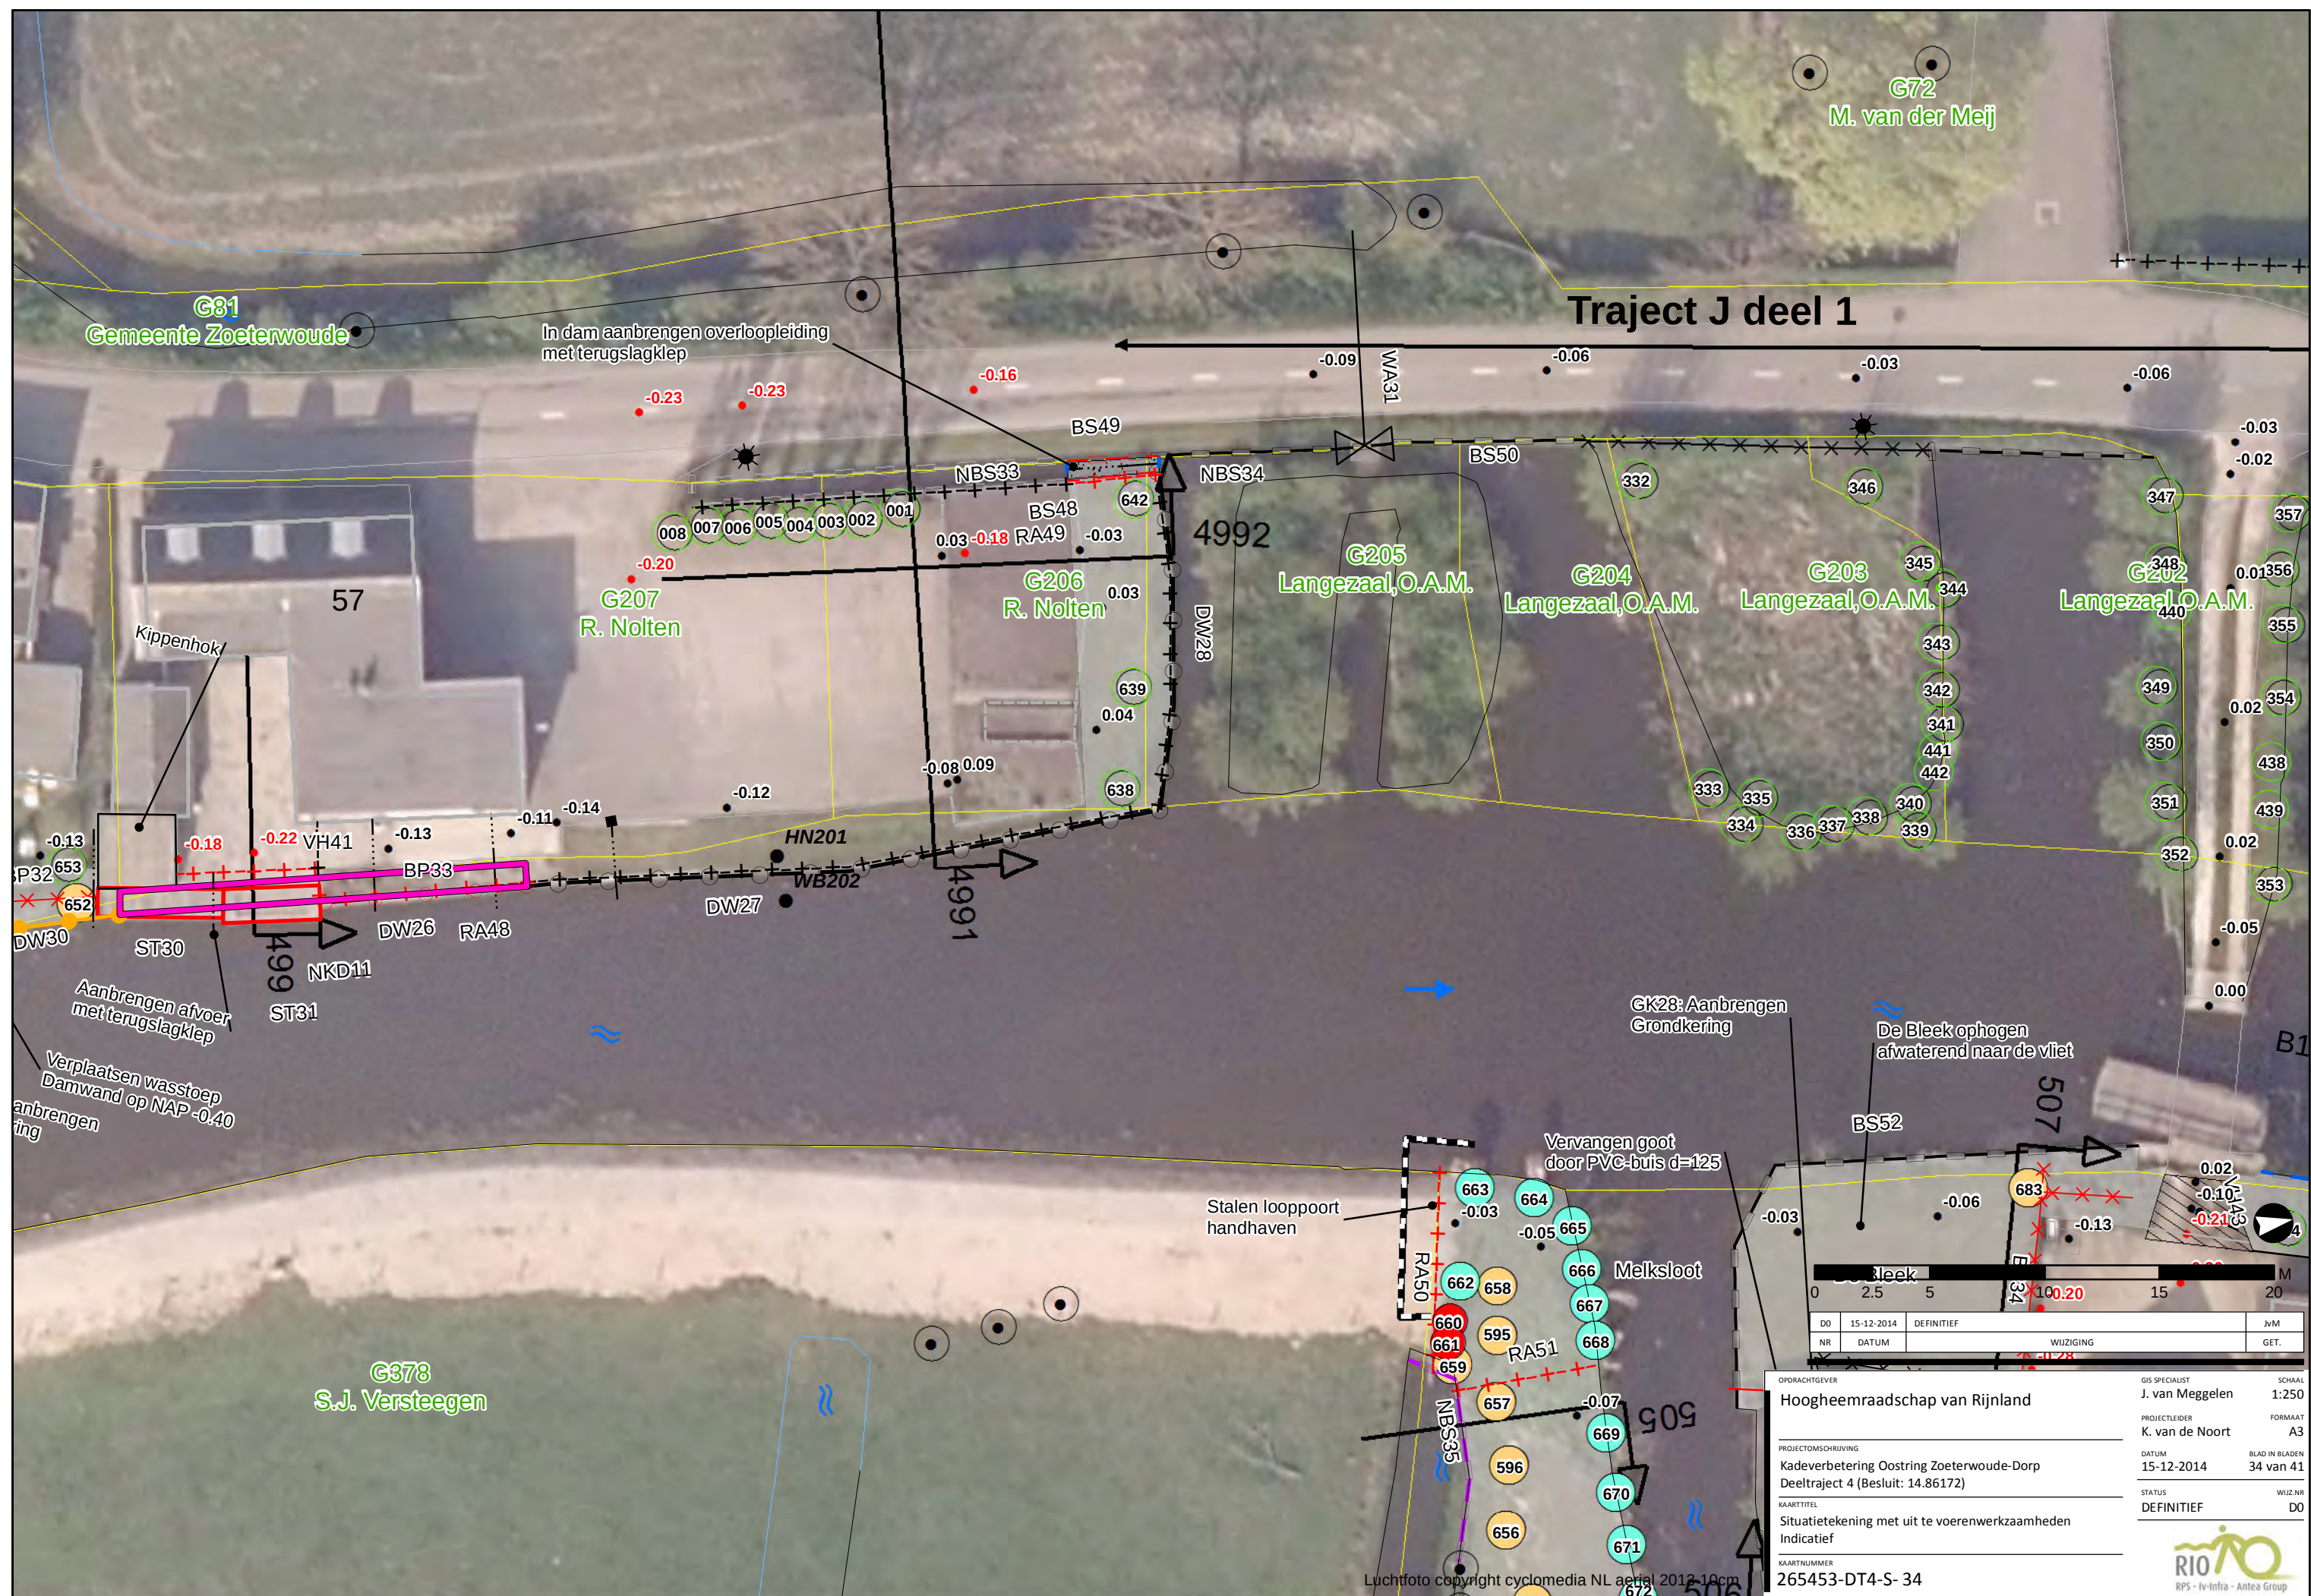


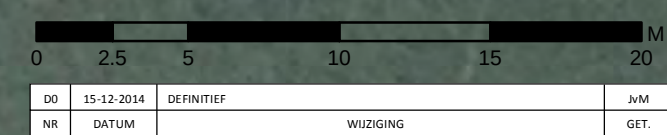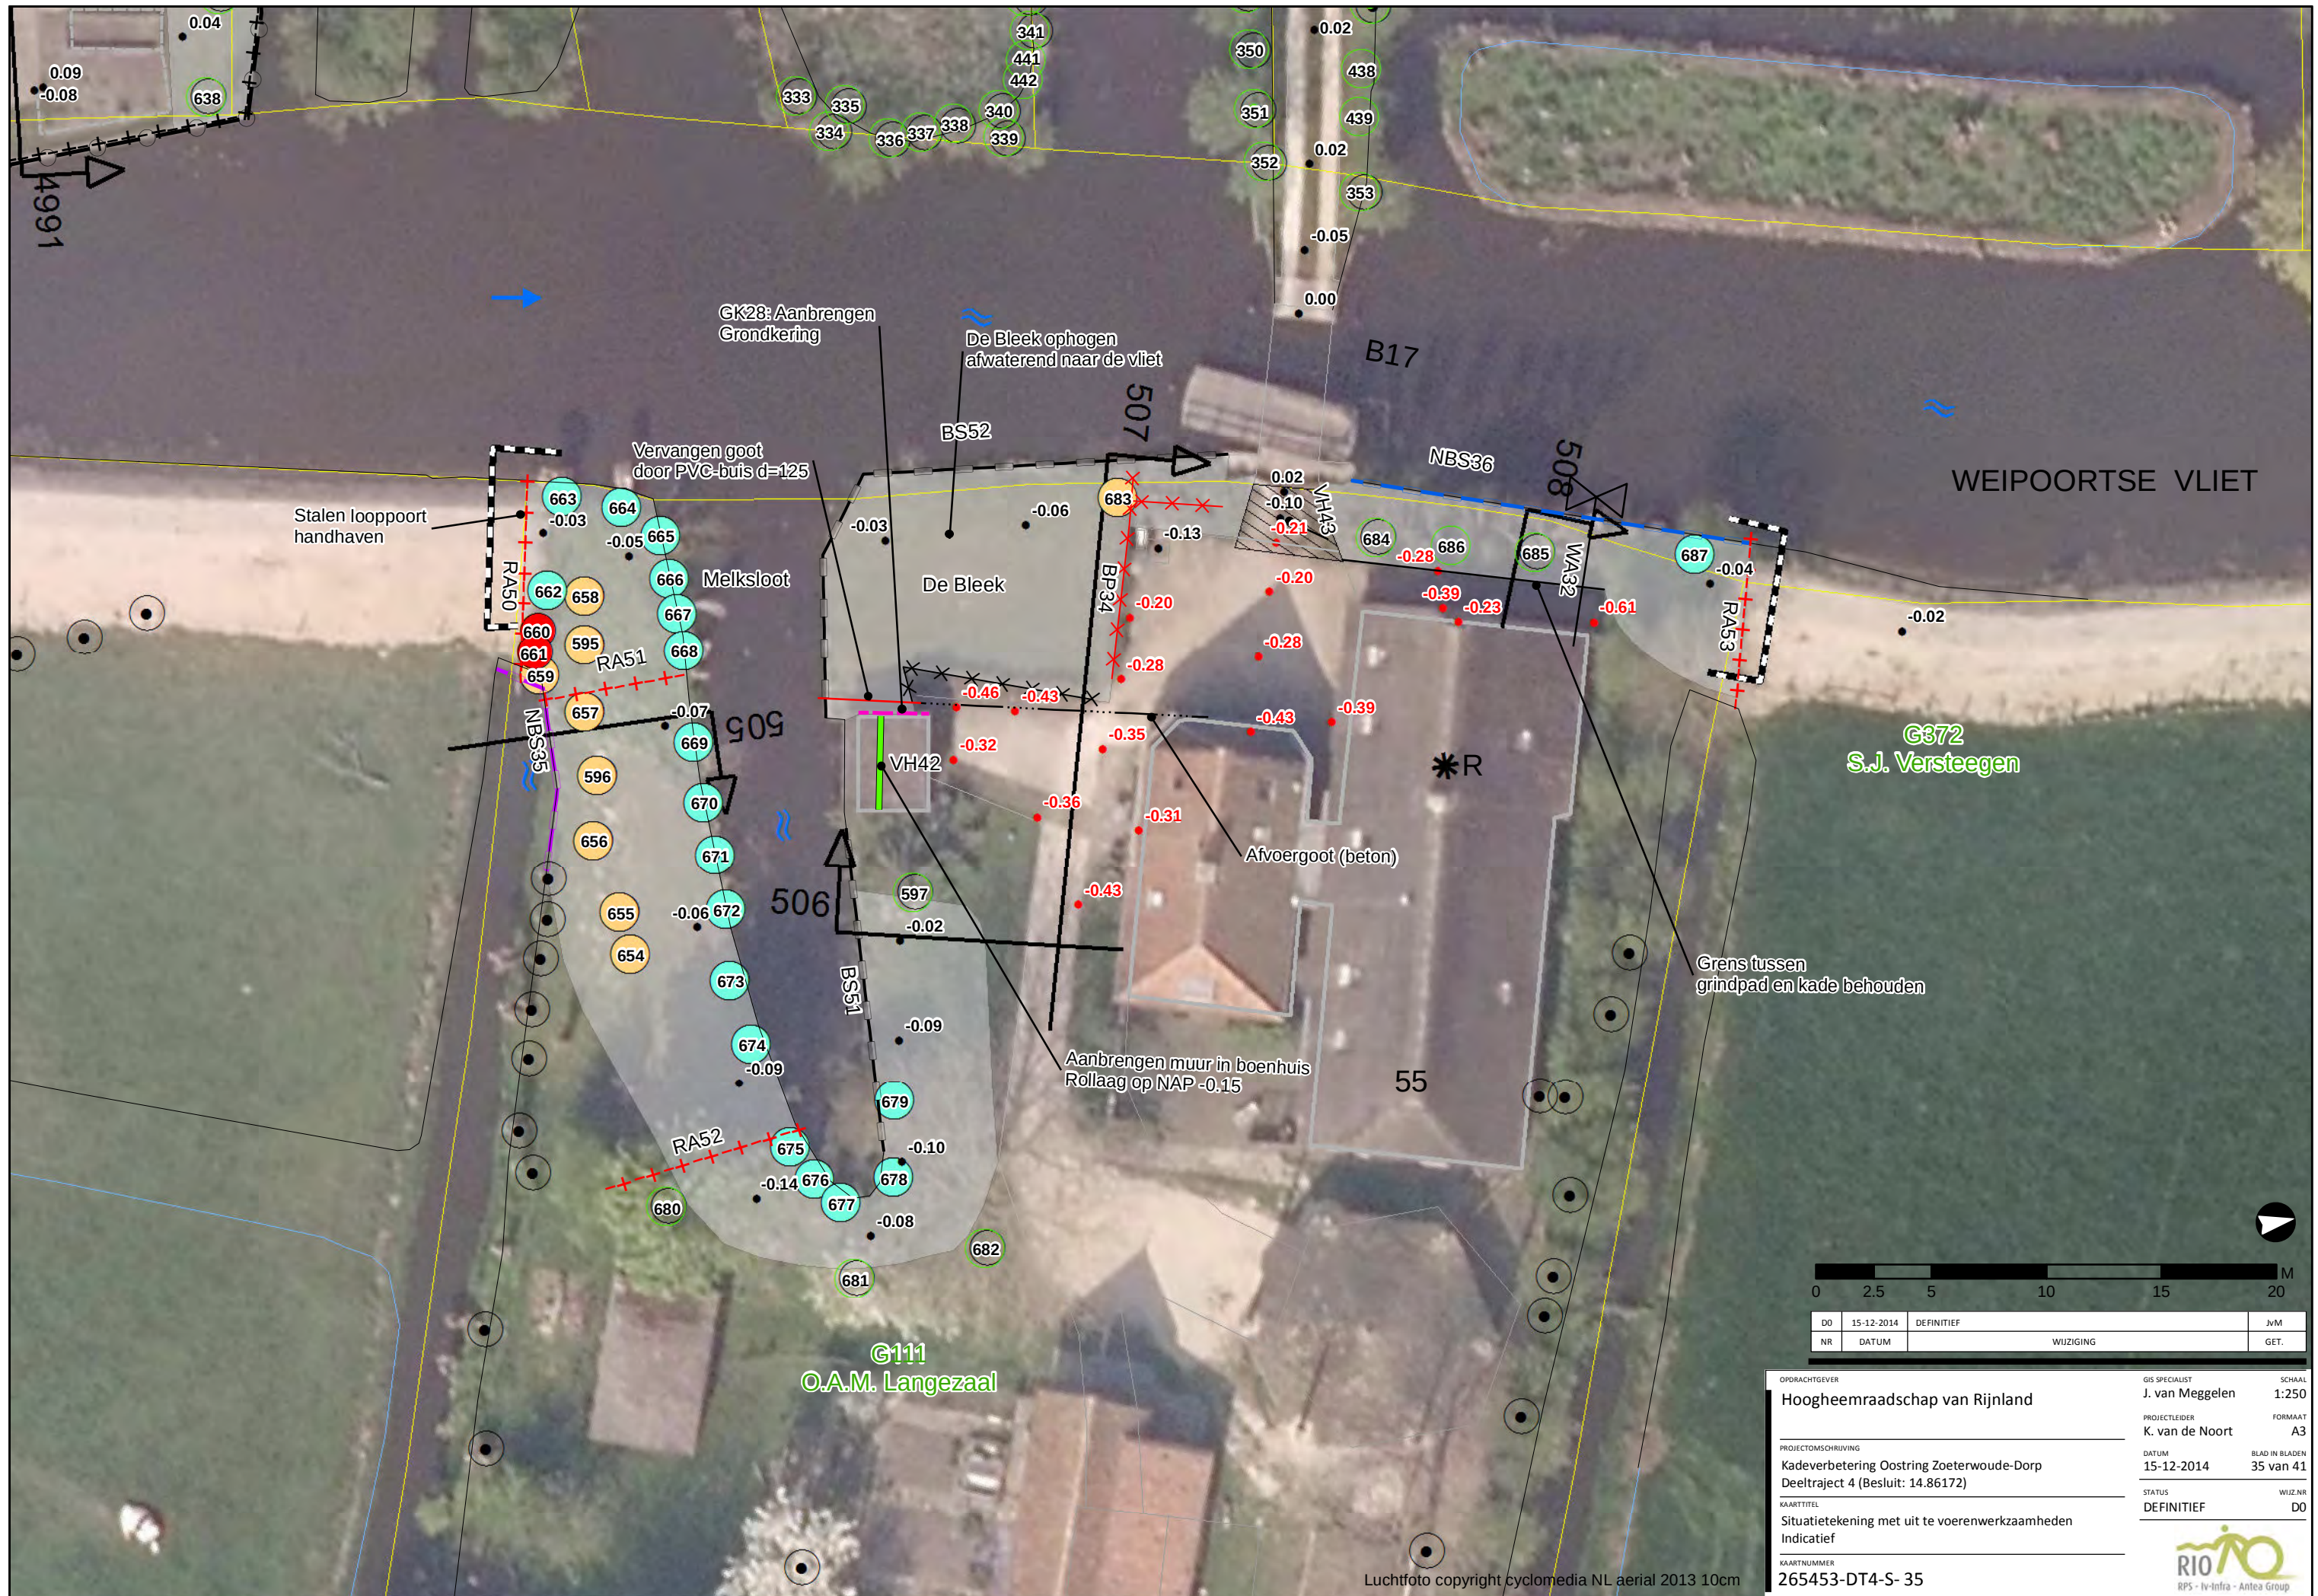

OPDRACHTGEVER	GIS SPECIALIST	SCHAAL
Hoogheemraadschap van Rijnland	J. van Meggelen	1:250
PROJECTLEIDER	FORMAAT	
K. van de Noort	A3	
DATUM	BLAD IN BLADEN	
15-12-2014	35 van 41	
STATUS	WIJZ.NR	
DEFINITIEF	D0	
KAARTTITEL		
Situatietekening met uit te voeren werkzaamheden		
Indicatief		
KAARTNUMMER		
265453-DT4-S- 35		



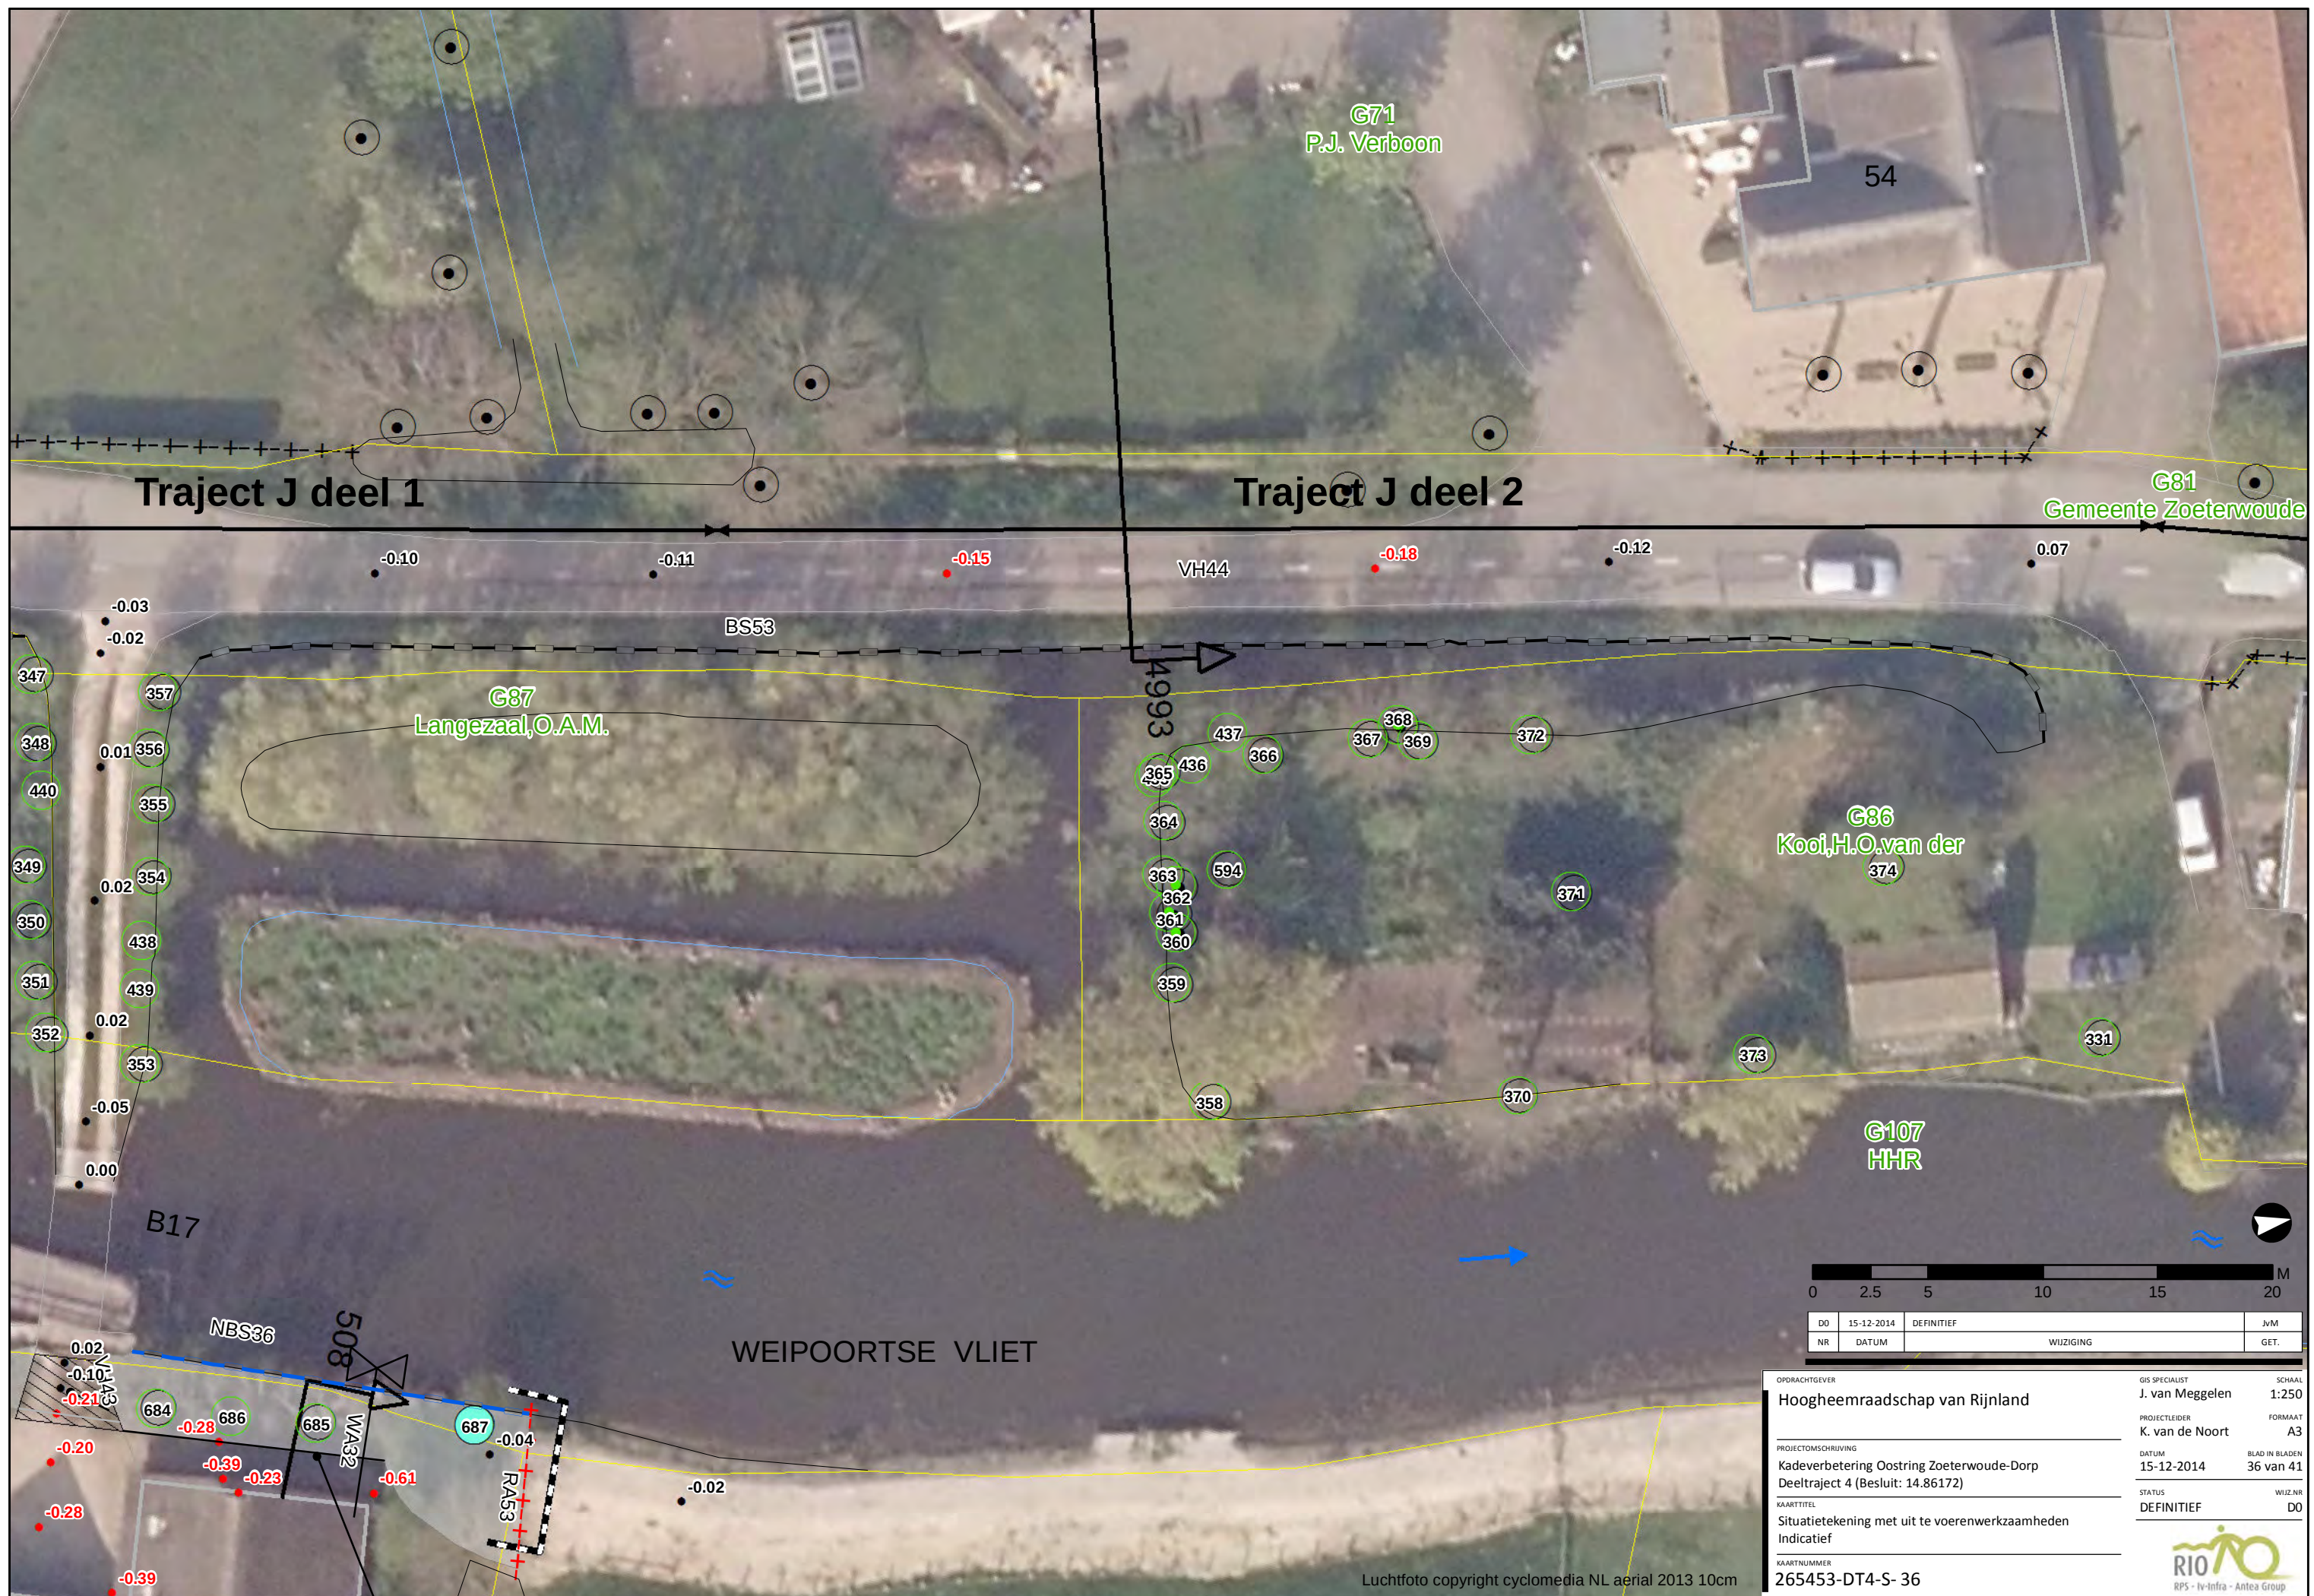

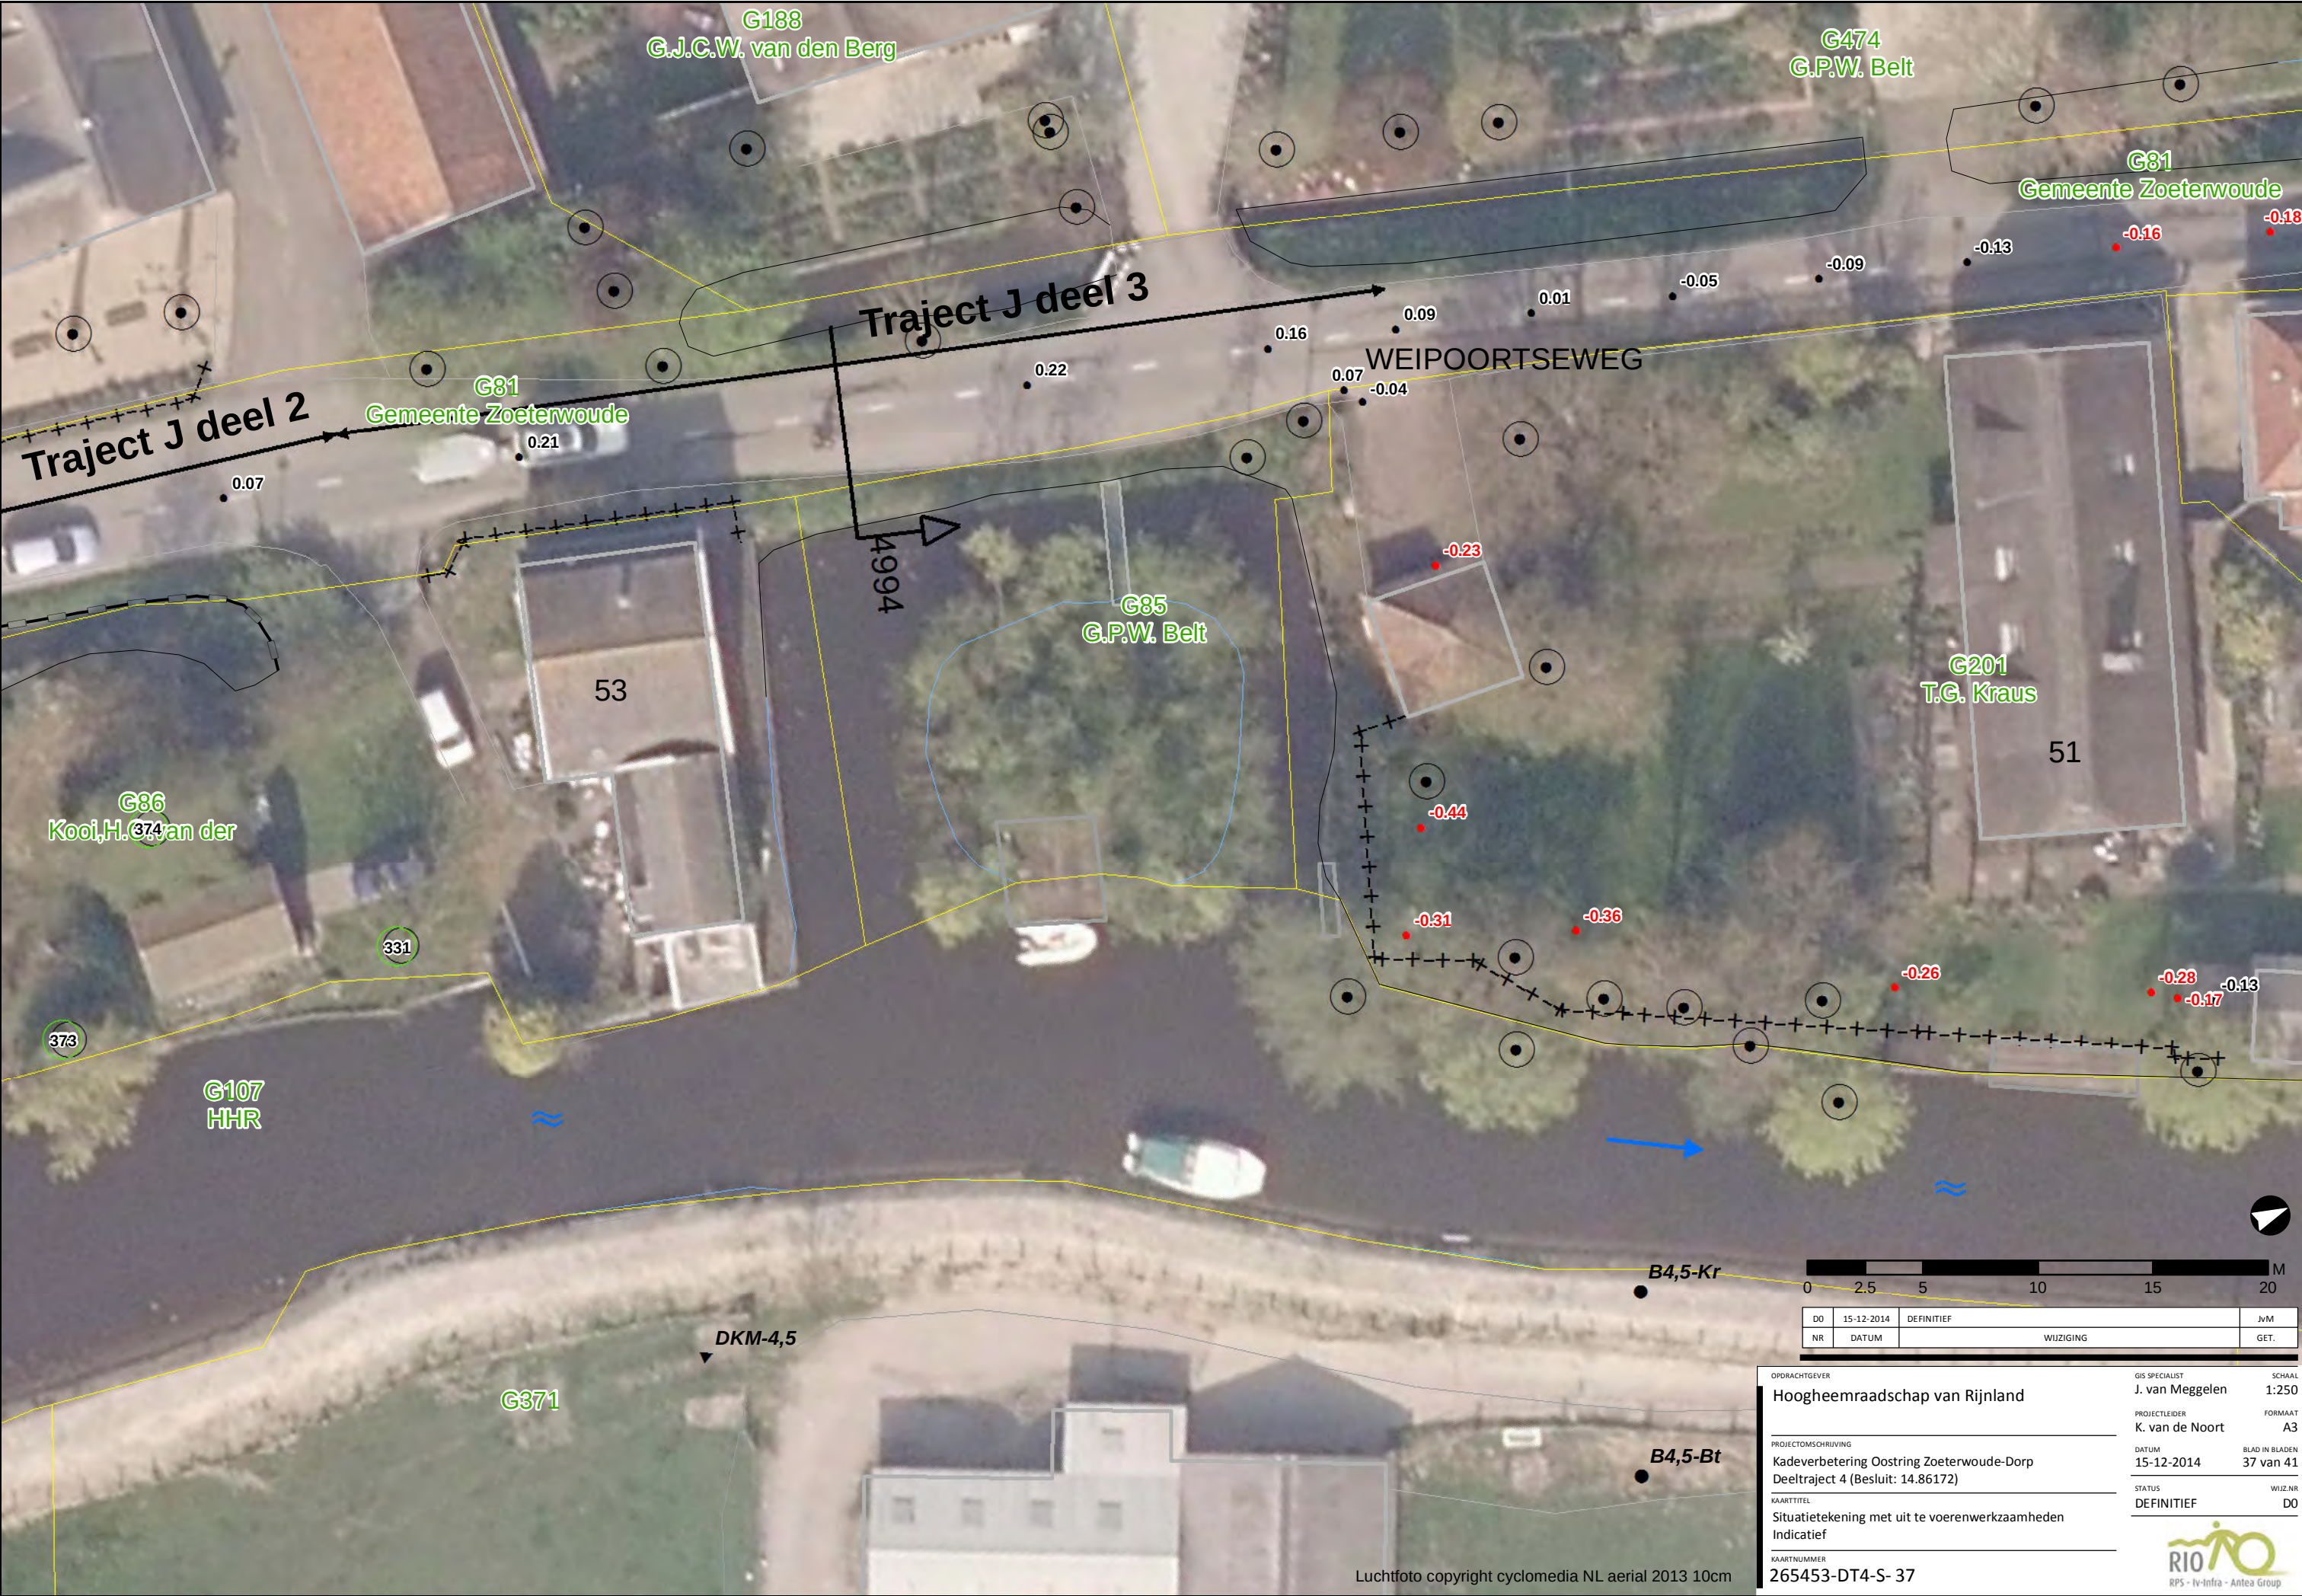

Luchtfoto copyright cyclomedia NL aerial 2013 10cm

DO	15-12-2014	DEFINITIEF	JvM
NR	DATUM	WIJZIGING	GET.
OPDRACHTGEVER			
Hoogheemraadschap van Rijnland			GIS SPECIALIST
			J. van Meggelen
			SCHAAL
			1:250
			PROJECTLEIDER
			K. van de Noort
			FORMAAT
			A3
			DATUM
			15-12-2014
			BLAD IN BLADEN
			37 van 41
			STATUS
			DEFINITIEF
			WIJZ.NR
			D0
PROJECTOMSCHRIJVING			
Kadeverbetering Oosting Zoeterwoude-Dorp			
Deeltraject 4 (Besluit: 14.86172)			
KAARTTITEL			
Situatietekening met uit te voeren werkzaamheden			
Indicatief			
KAARTNUMMER			
265453-DT4-S- 37			





Luchtfoto copyright cyclomedia NL aerial 2013 10cm

DO	15-12-2014	DEFINITIEF	JvM
NR	DATUM	WIJZIGING	GET.

OPDRACHTGEVER	GIS SPECIALIST	SCHAAAL
Hoogheemraadschap van Rijnland	J. van Meggelen	1:250
PROJECTLEIDER	FORMAAT	
K. van de Noort	A3	
DATUM	BLAD IN BLADEN	
15-12-2014	38 van 41	
STATUS	WIJZ.NR	
DEFINITIEF	D0	

PROJECTOMSCHRIJVING
Kadeverbetering Oostring Zoeterwoude-Dorp
Deeltraject 4 (Besluit: 14.86172)

KAARTTITEL
Situatietekening met uit te voeren werkzaamheden
Indicatief

KAARTNUMMER
265453-DT4-S- 38

