




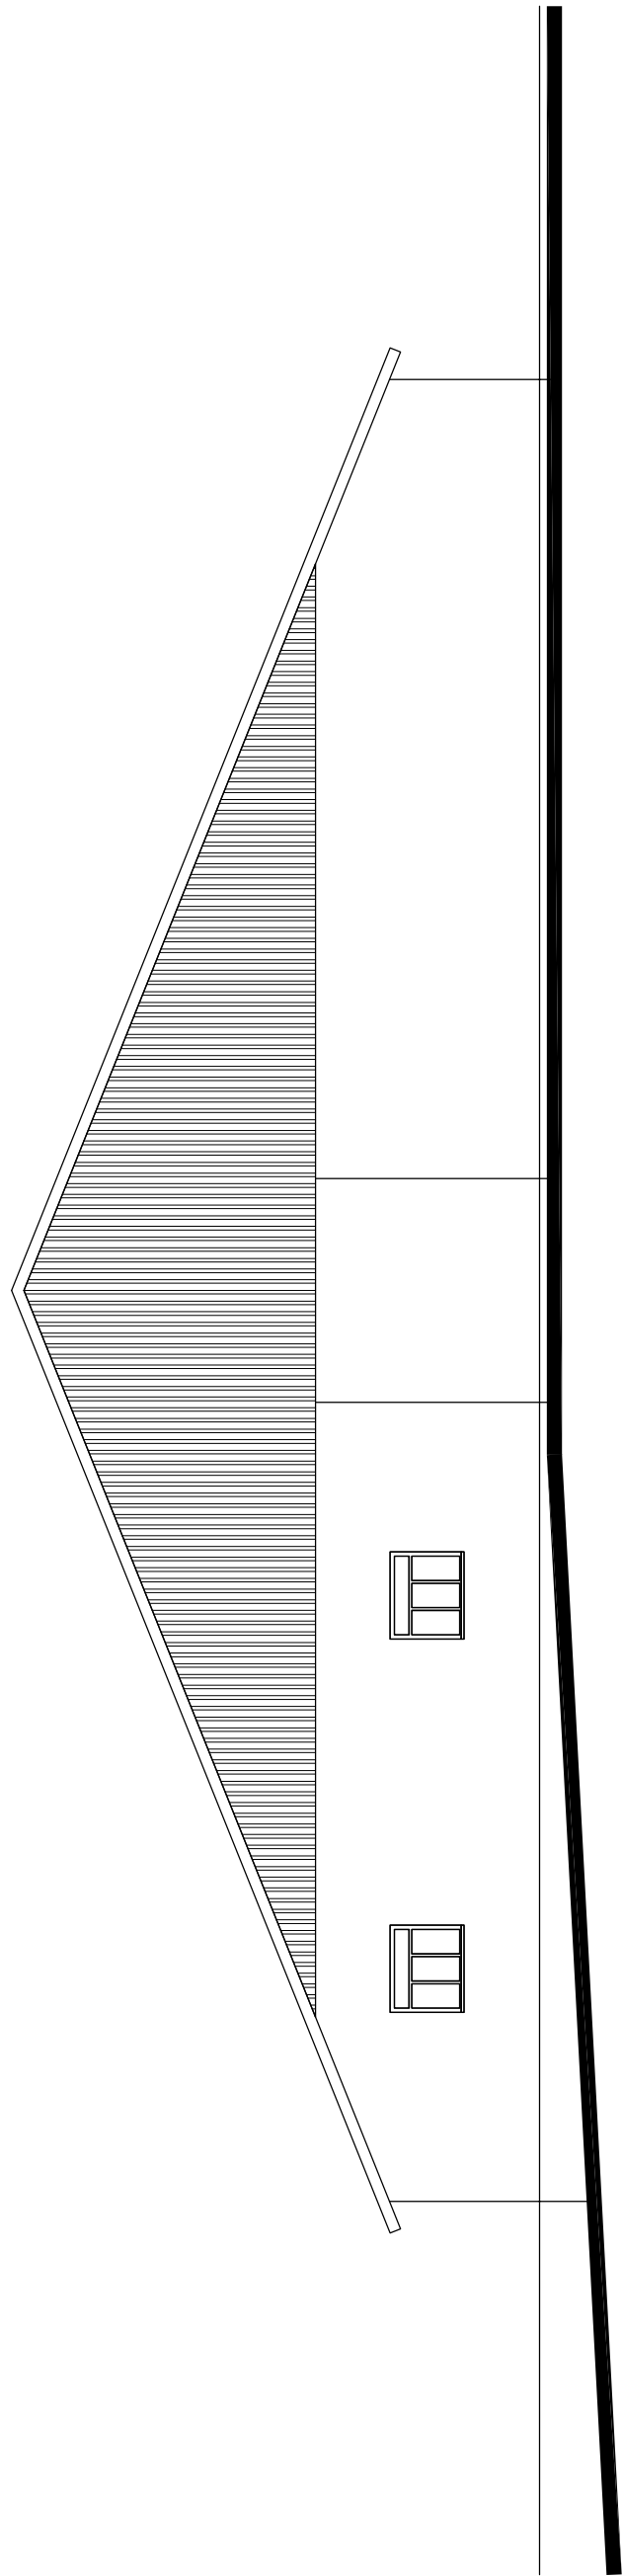


voorgevel Bestand

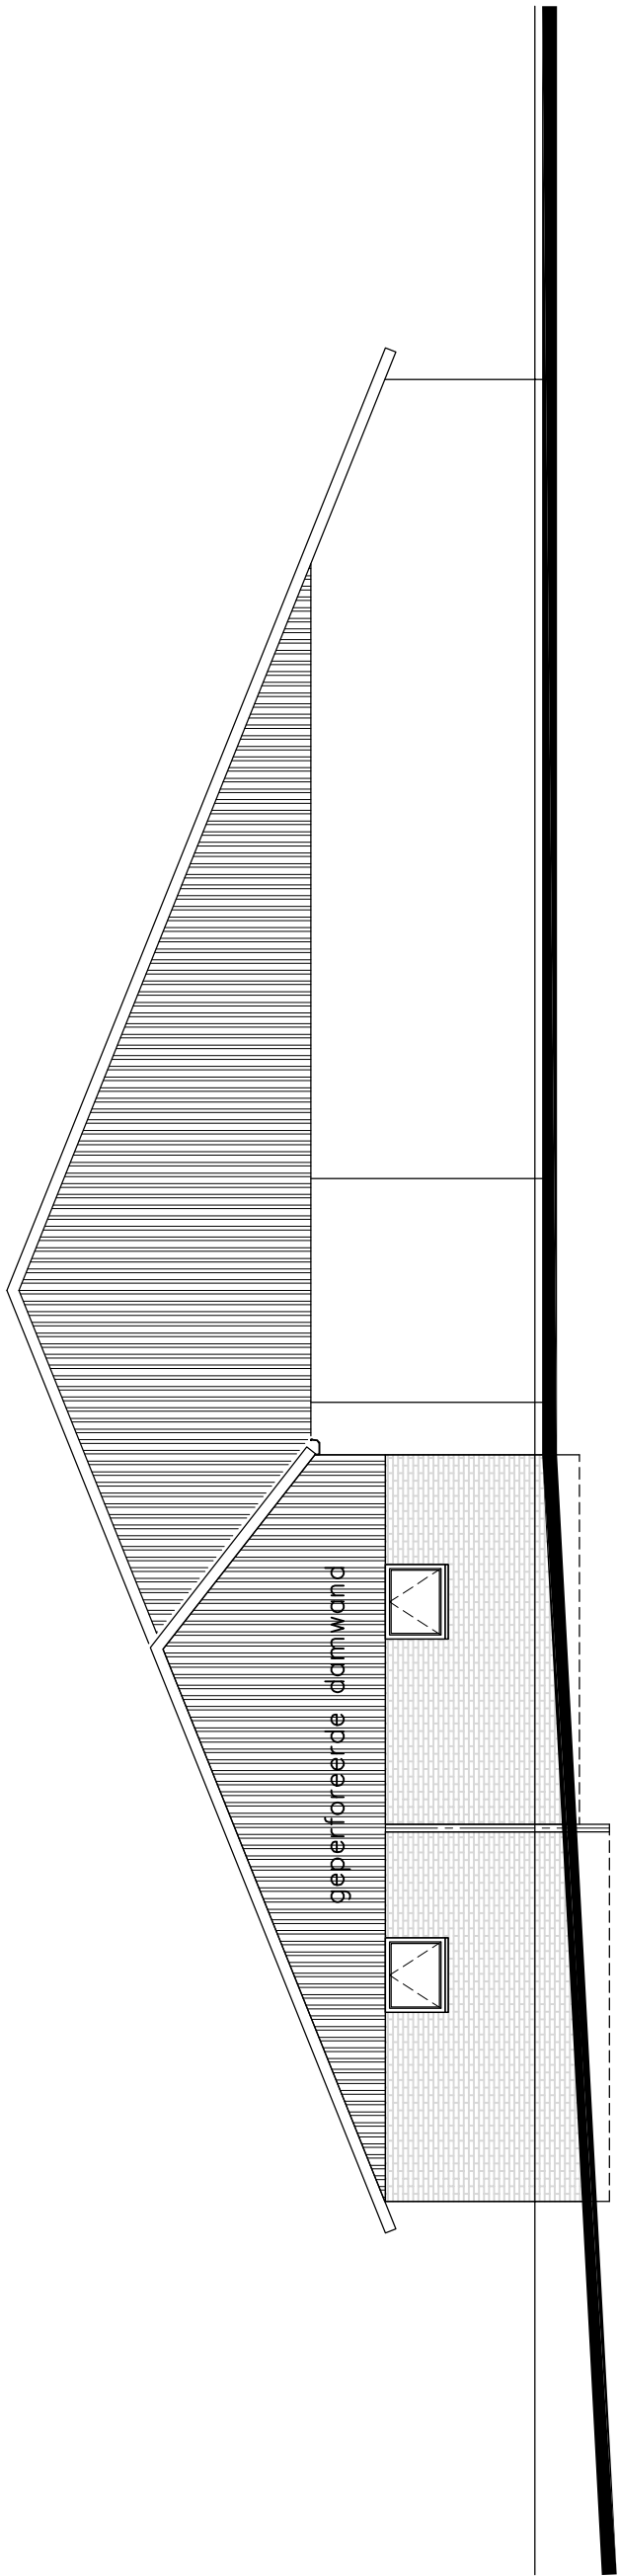


voorgevel nieuw

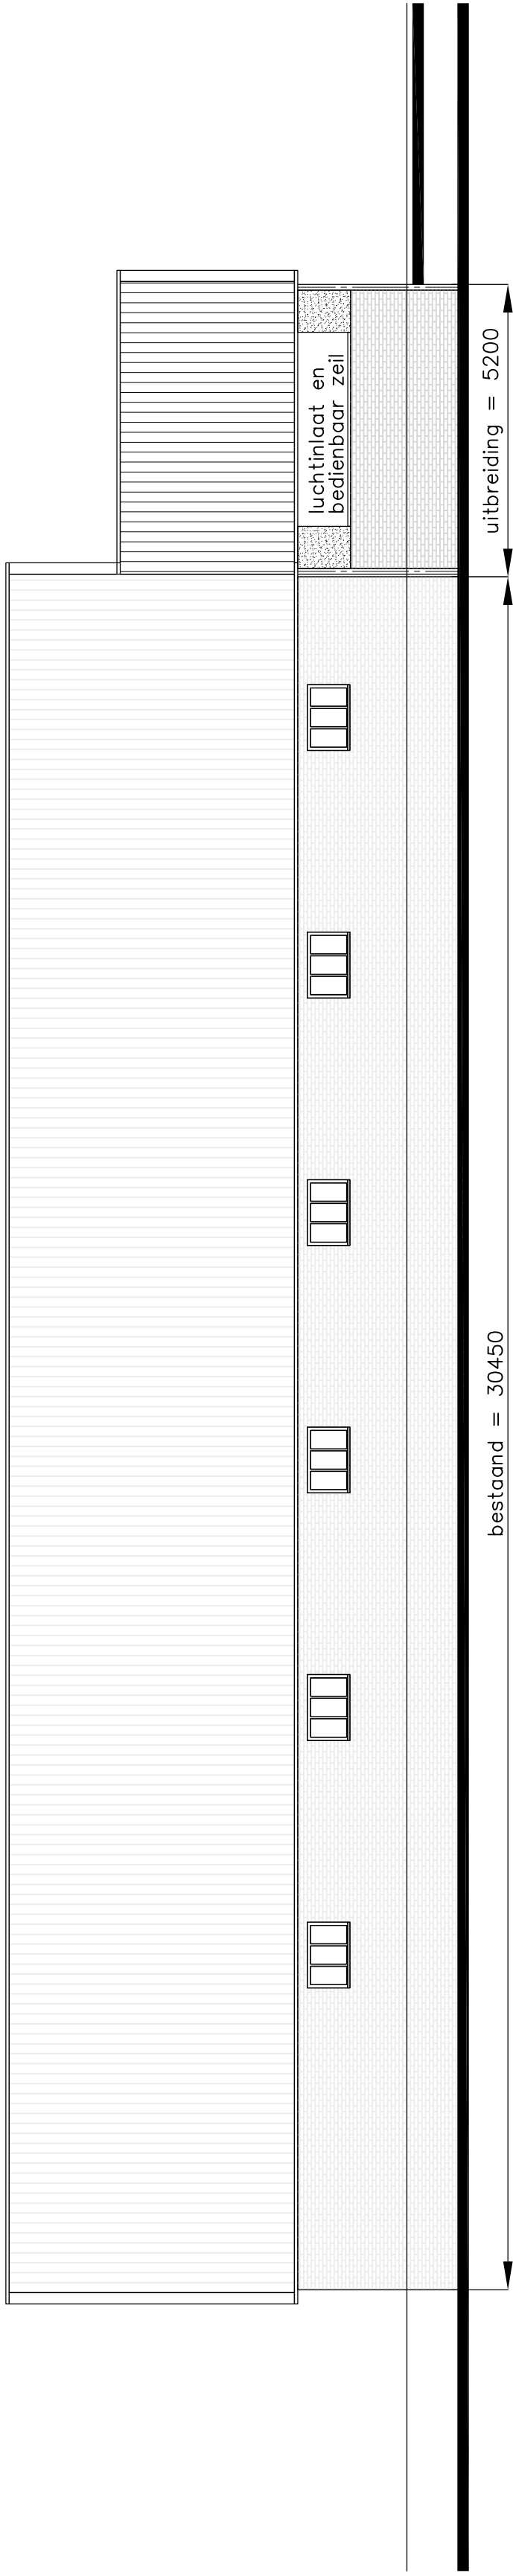


linkerzijgevel

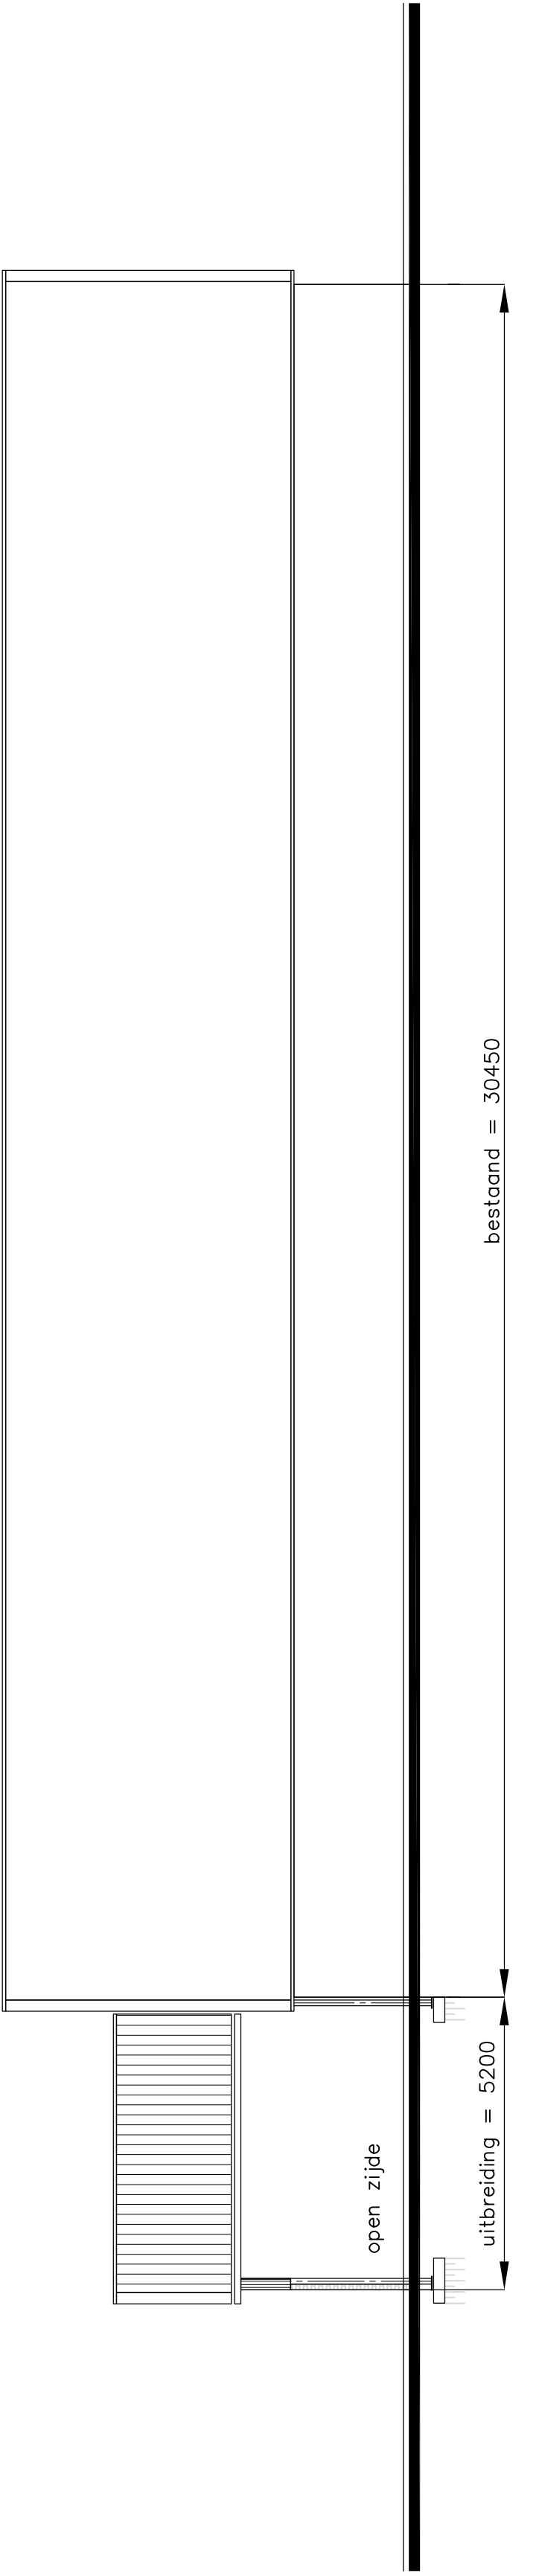


rechterzijgevel

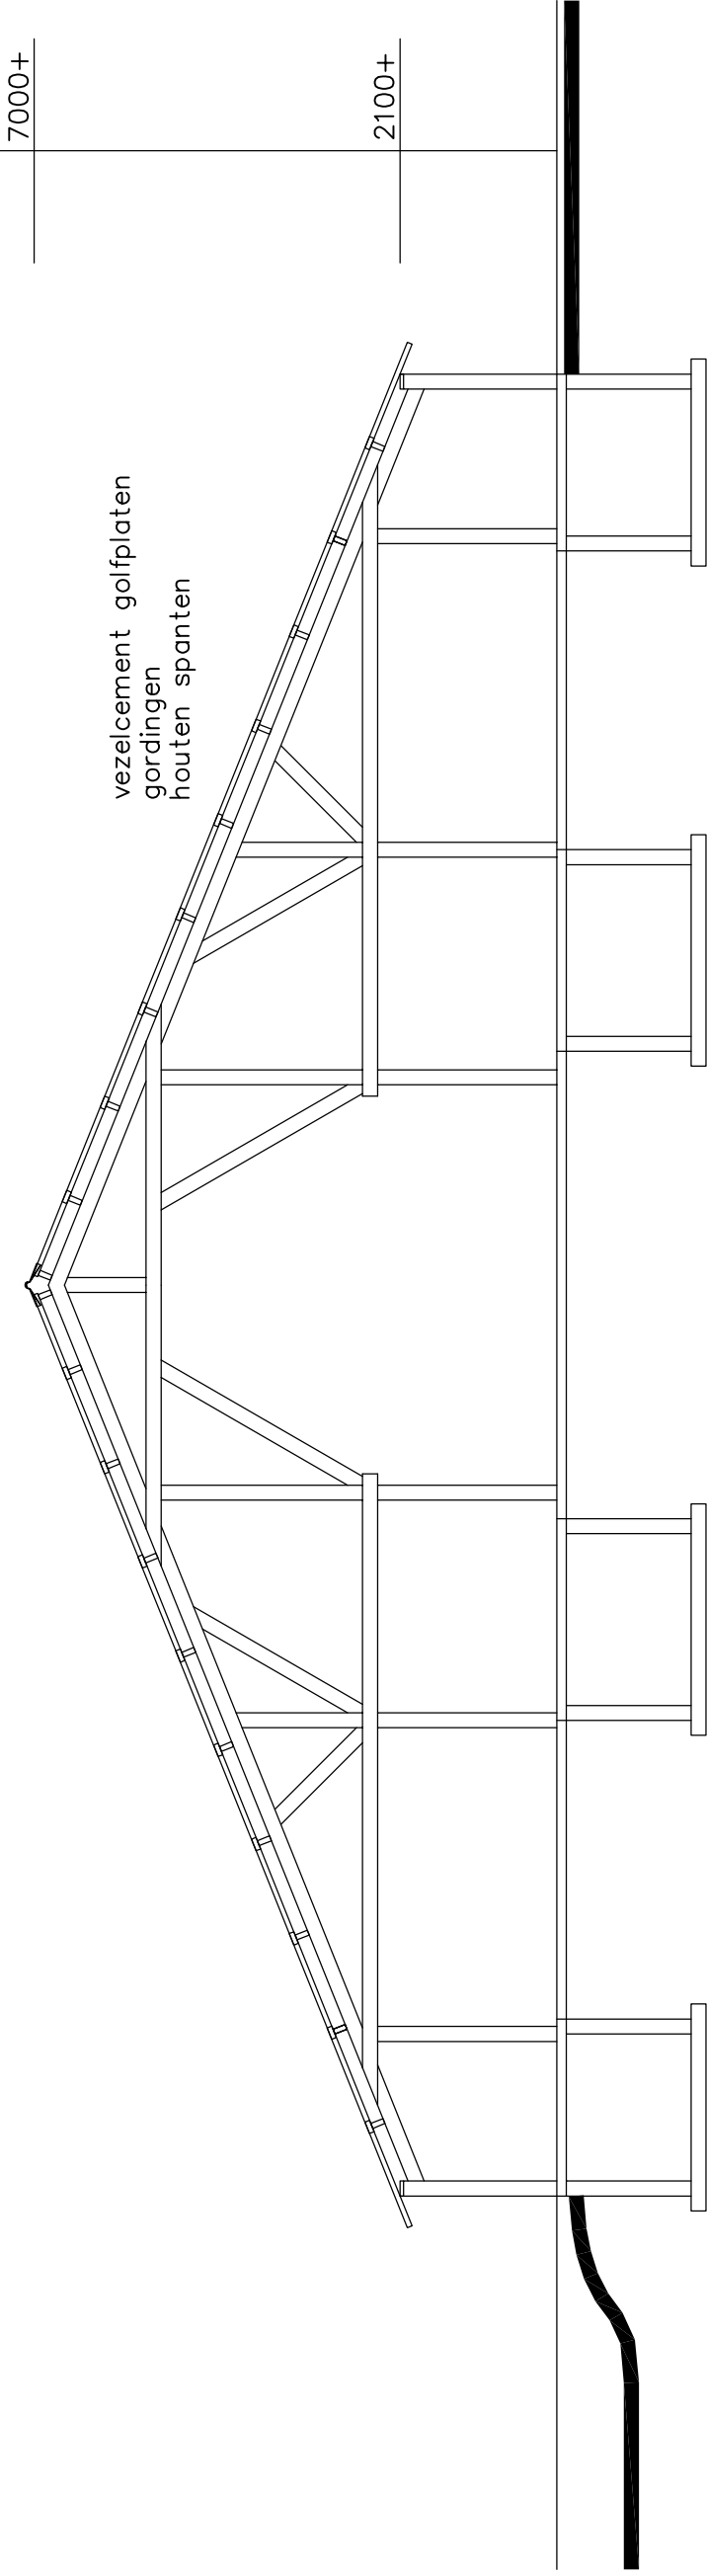




doorsnede Bestand

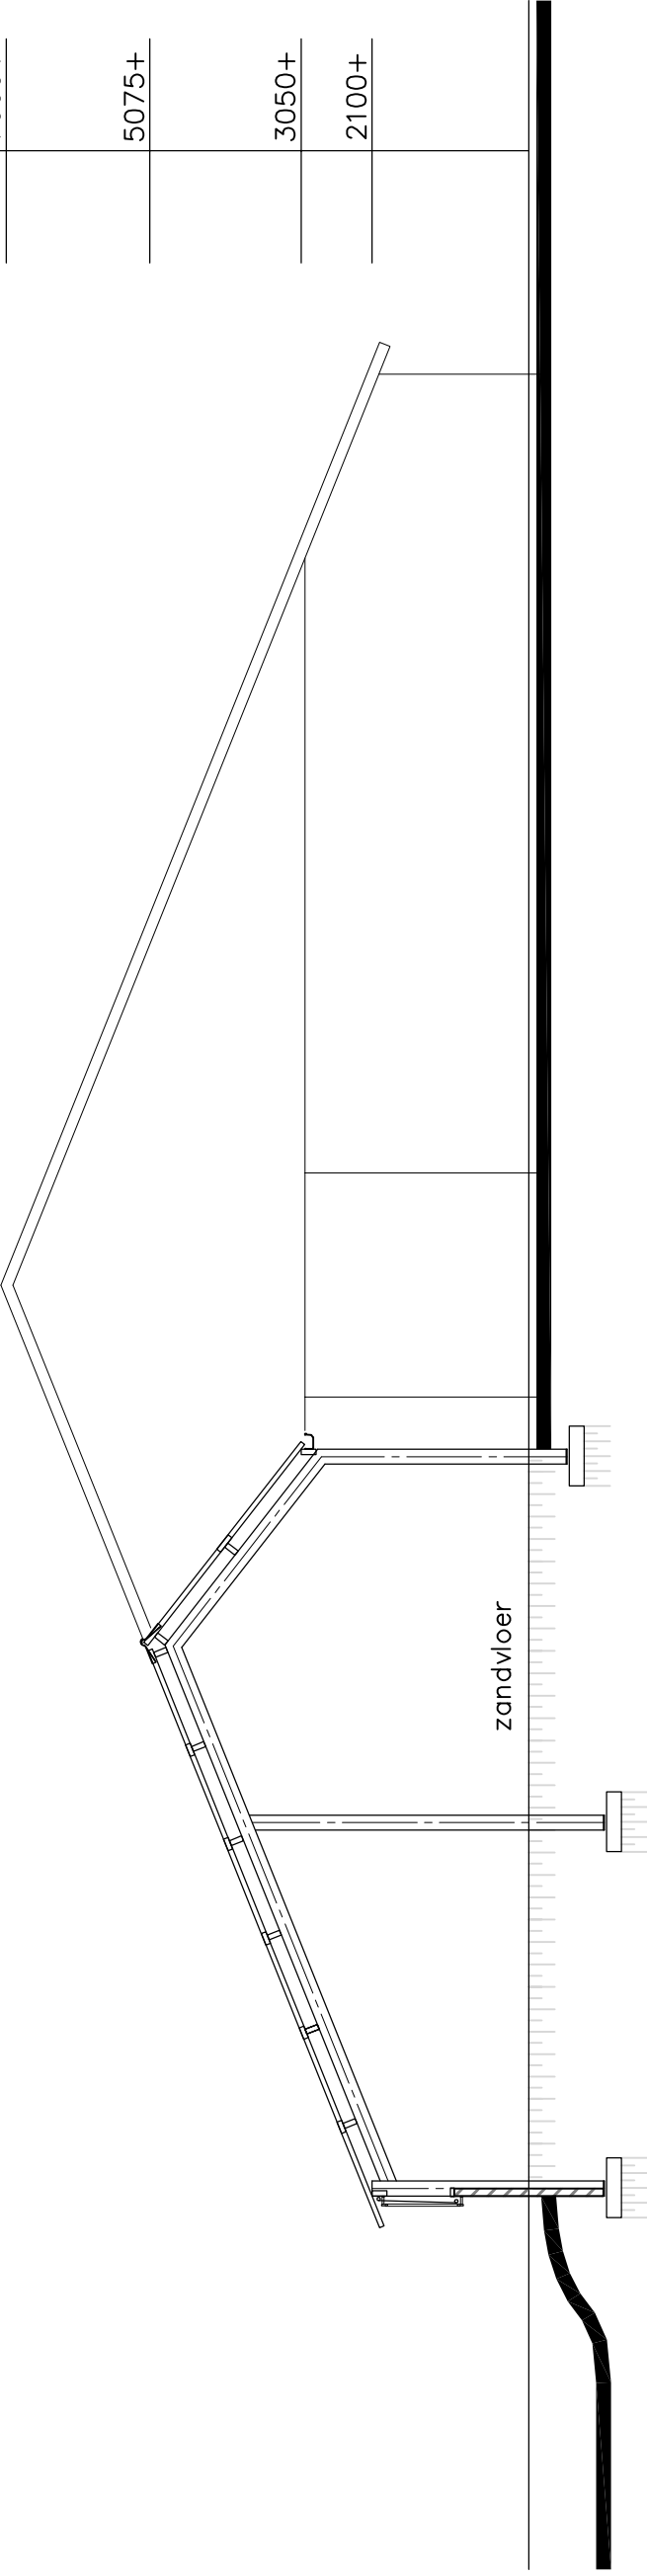

doorsnede nieuw

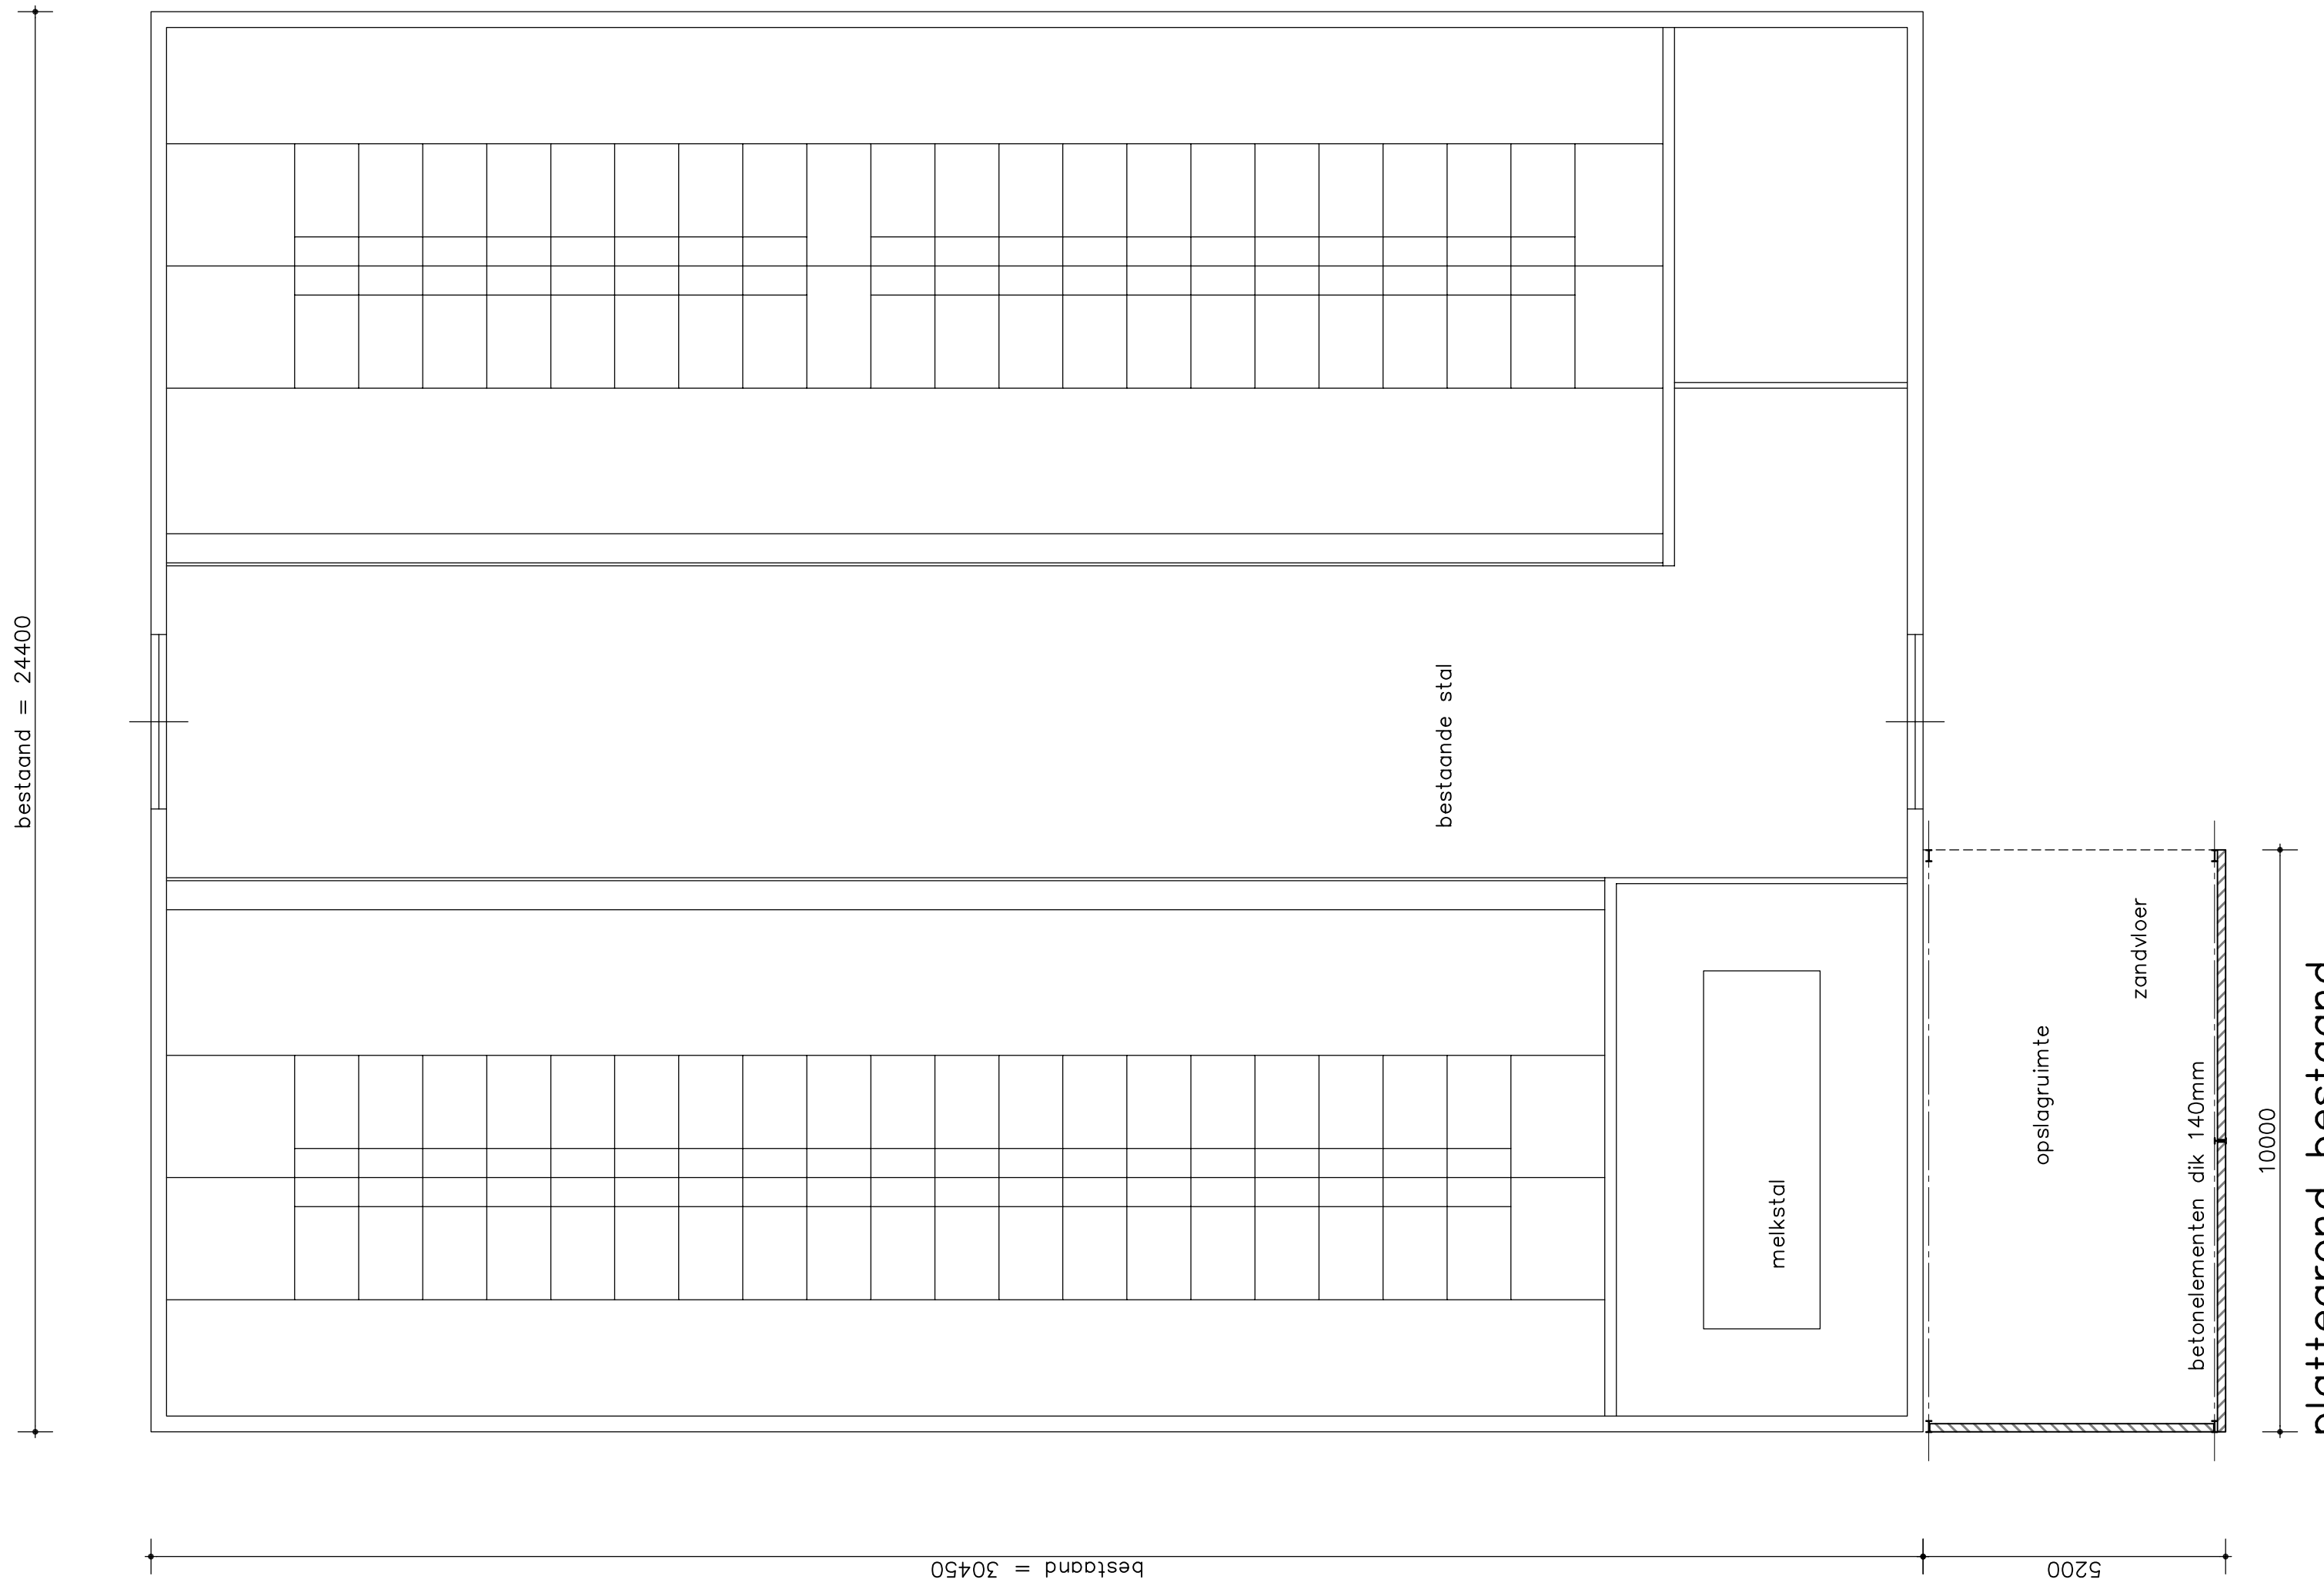

plattegrond Bestand

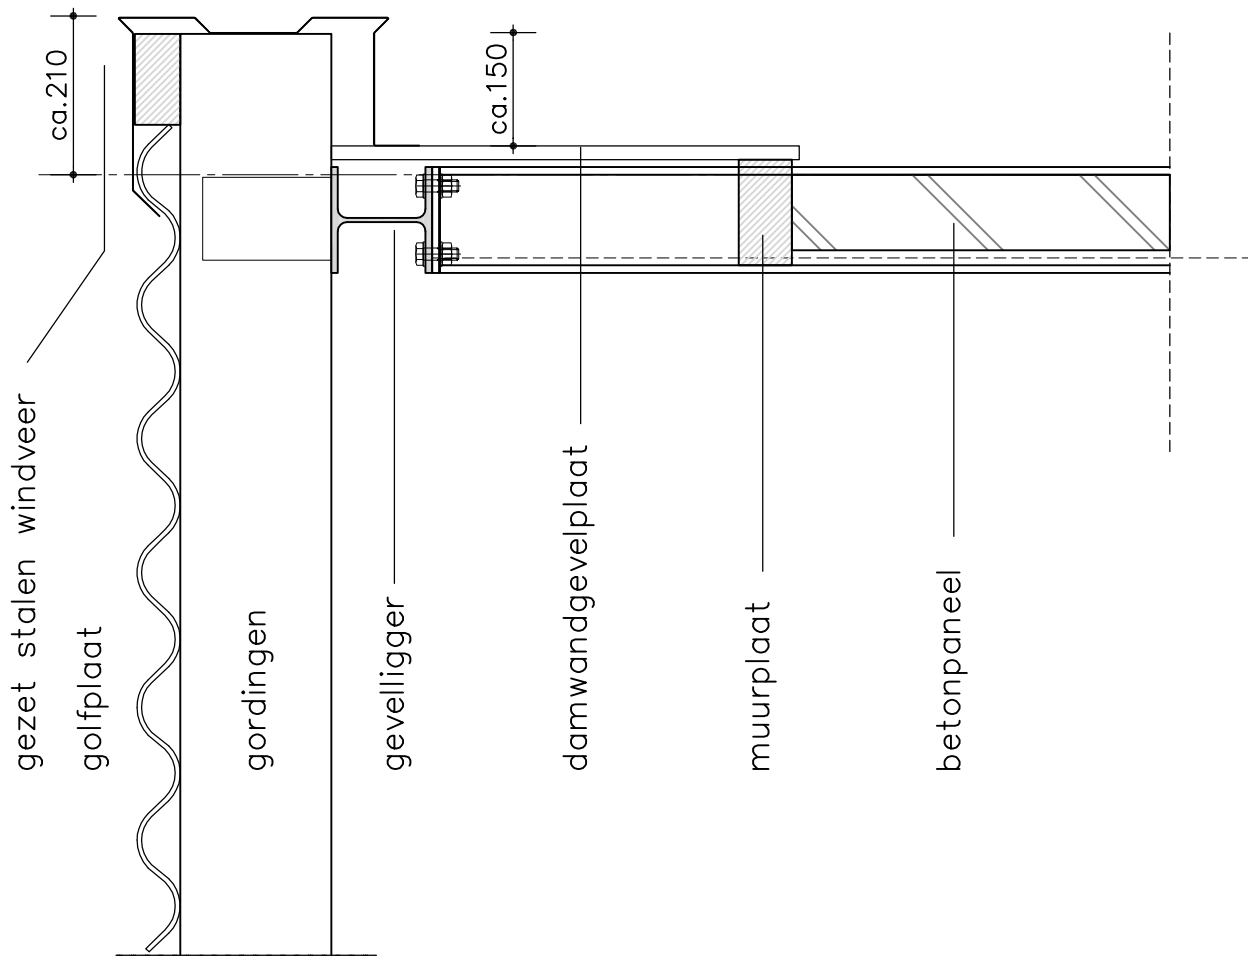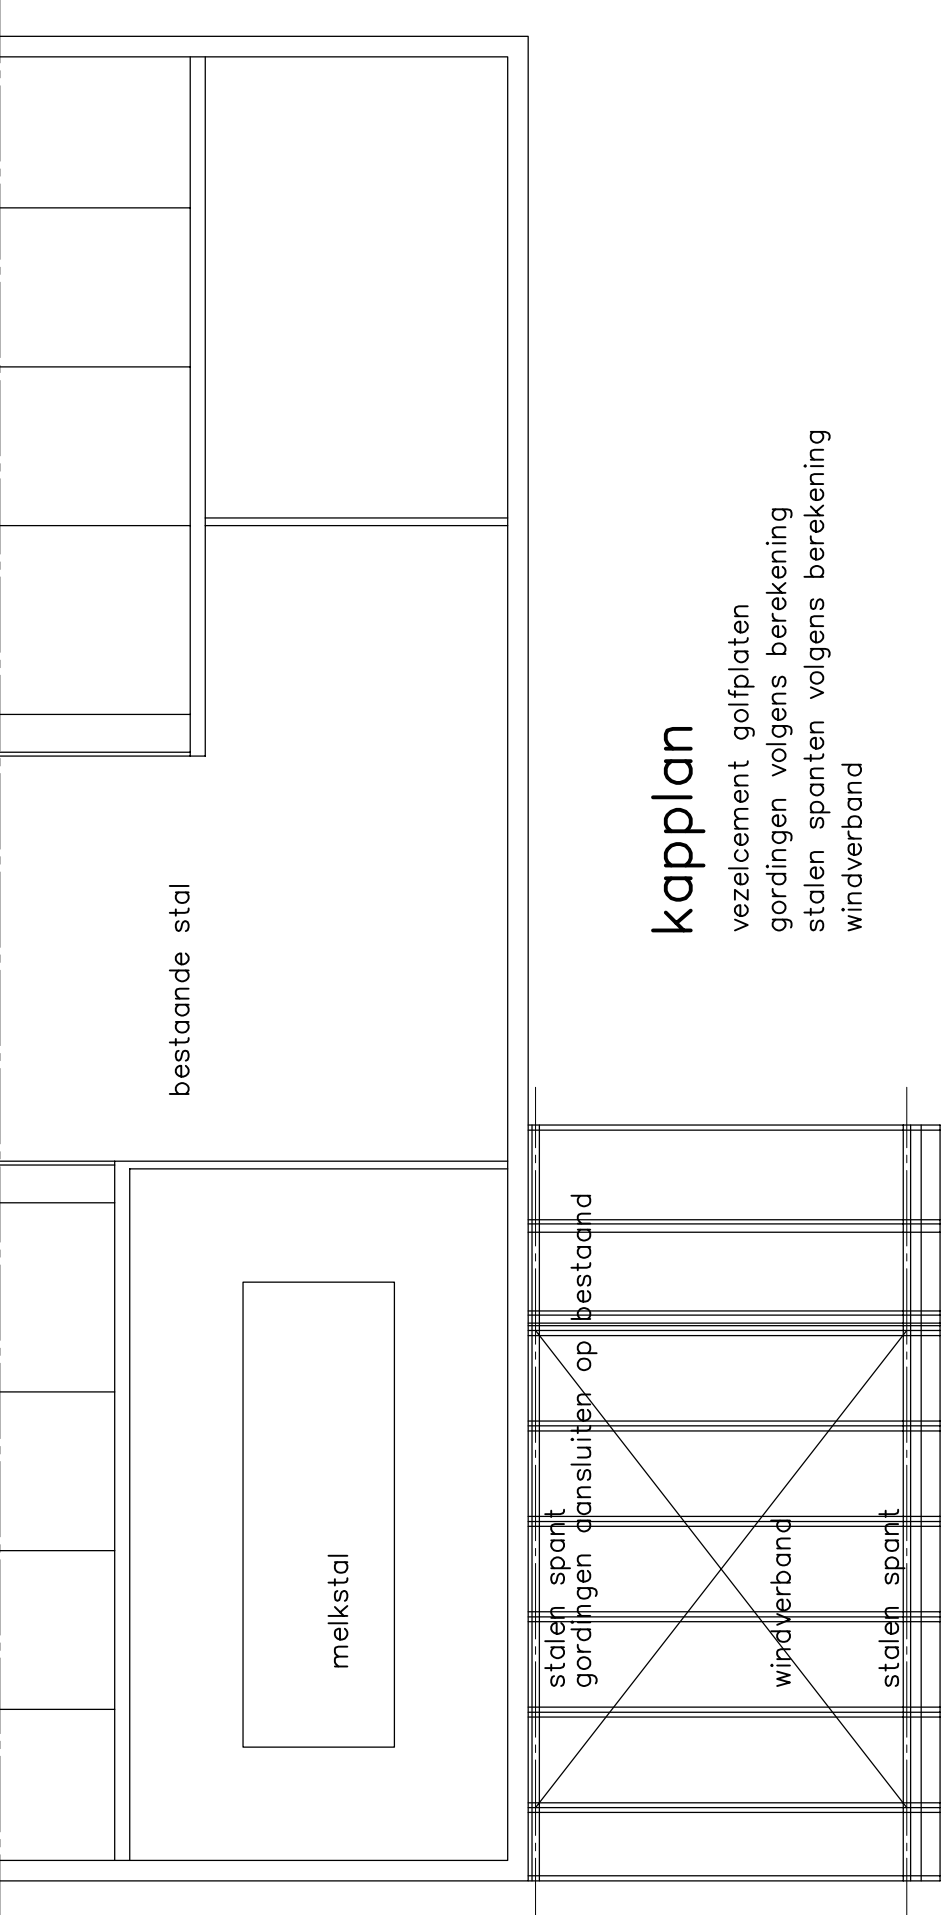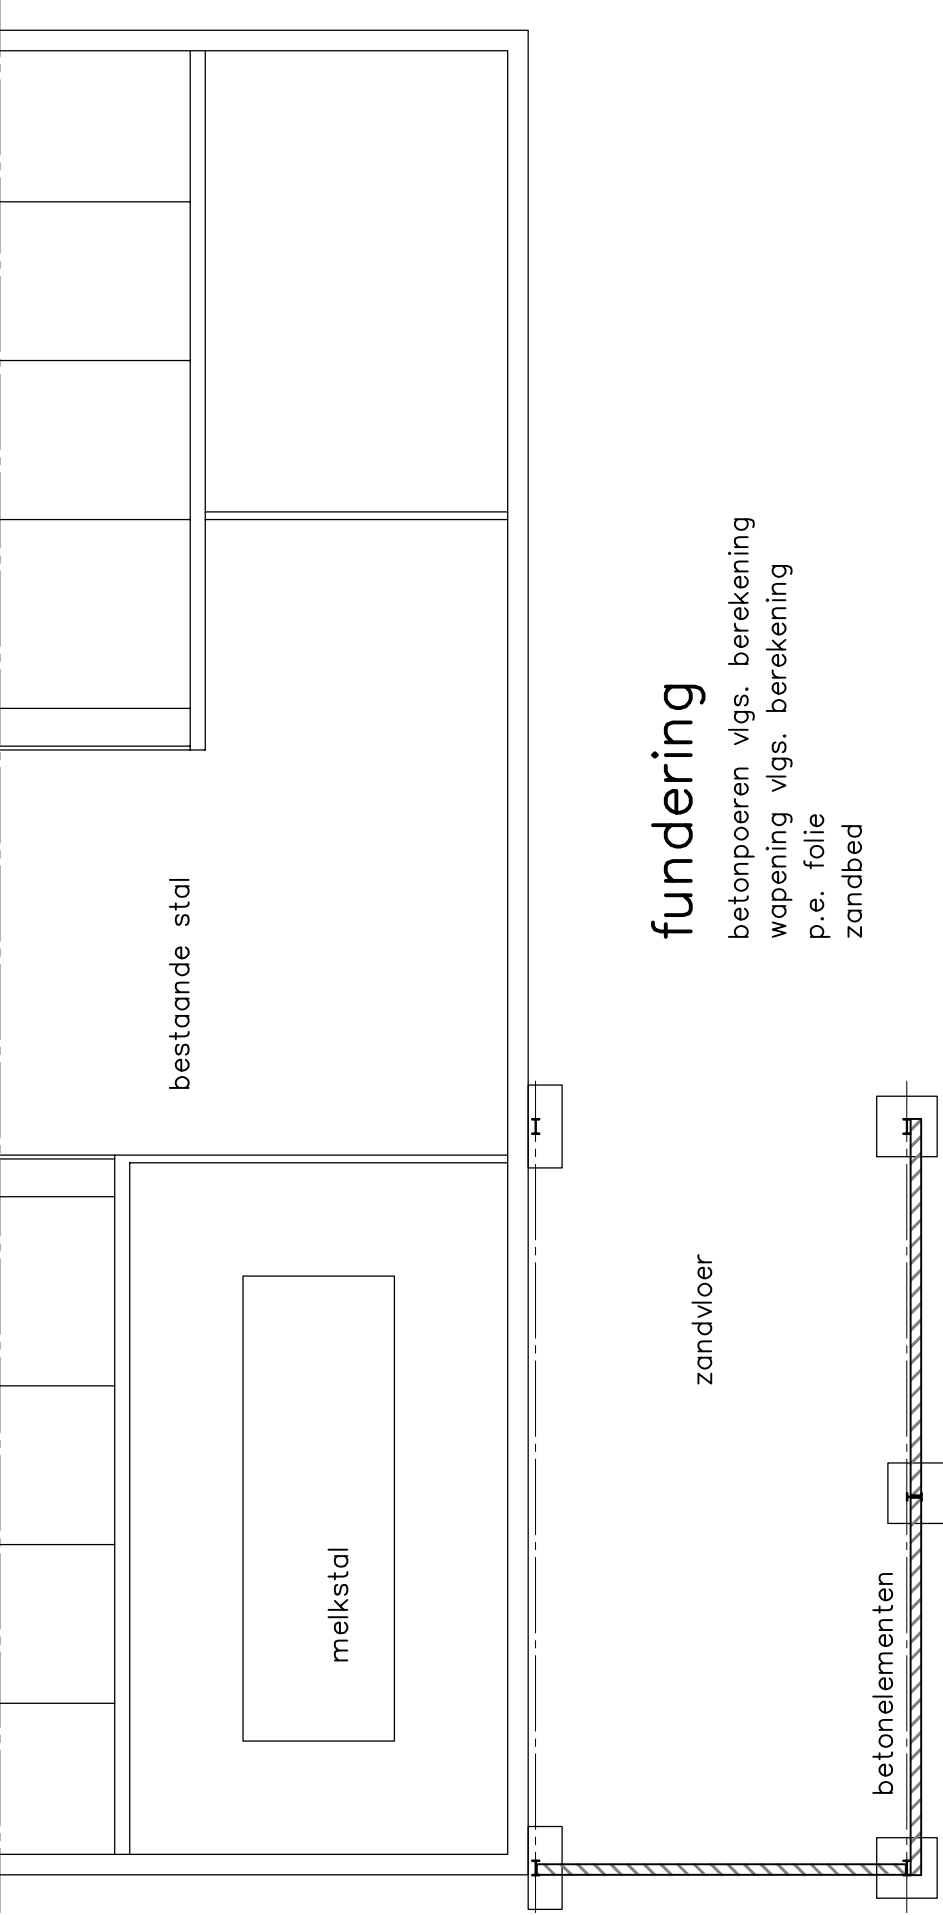


principle detail dakoverstek

Lichte Industriefunctie	743	m2
oppervlakte Bestand	3380	m3
Inhoud Bestand	195	m3
oppervlakte na uitbreiding	3973	m2
Inhoud na uitbreiding	3973	m3

kleurenschema

- metsewerk—betoneim.
- vulcaanrood
- gevelbekleding
- donkergroen
- kunststof ramen
- wit
- dakranden
- gebr. wit
- dakbedekking
- donkergrijs
- dakgoten
- grijs
- hemelwaterafvoeren
- grijs

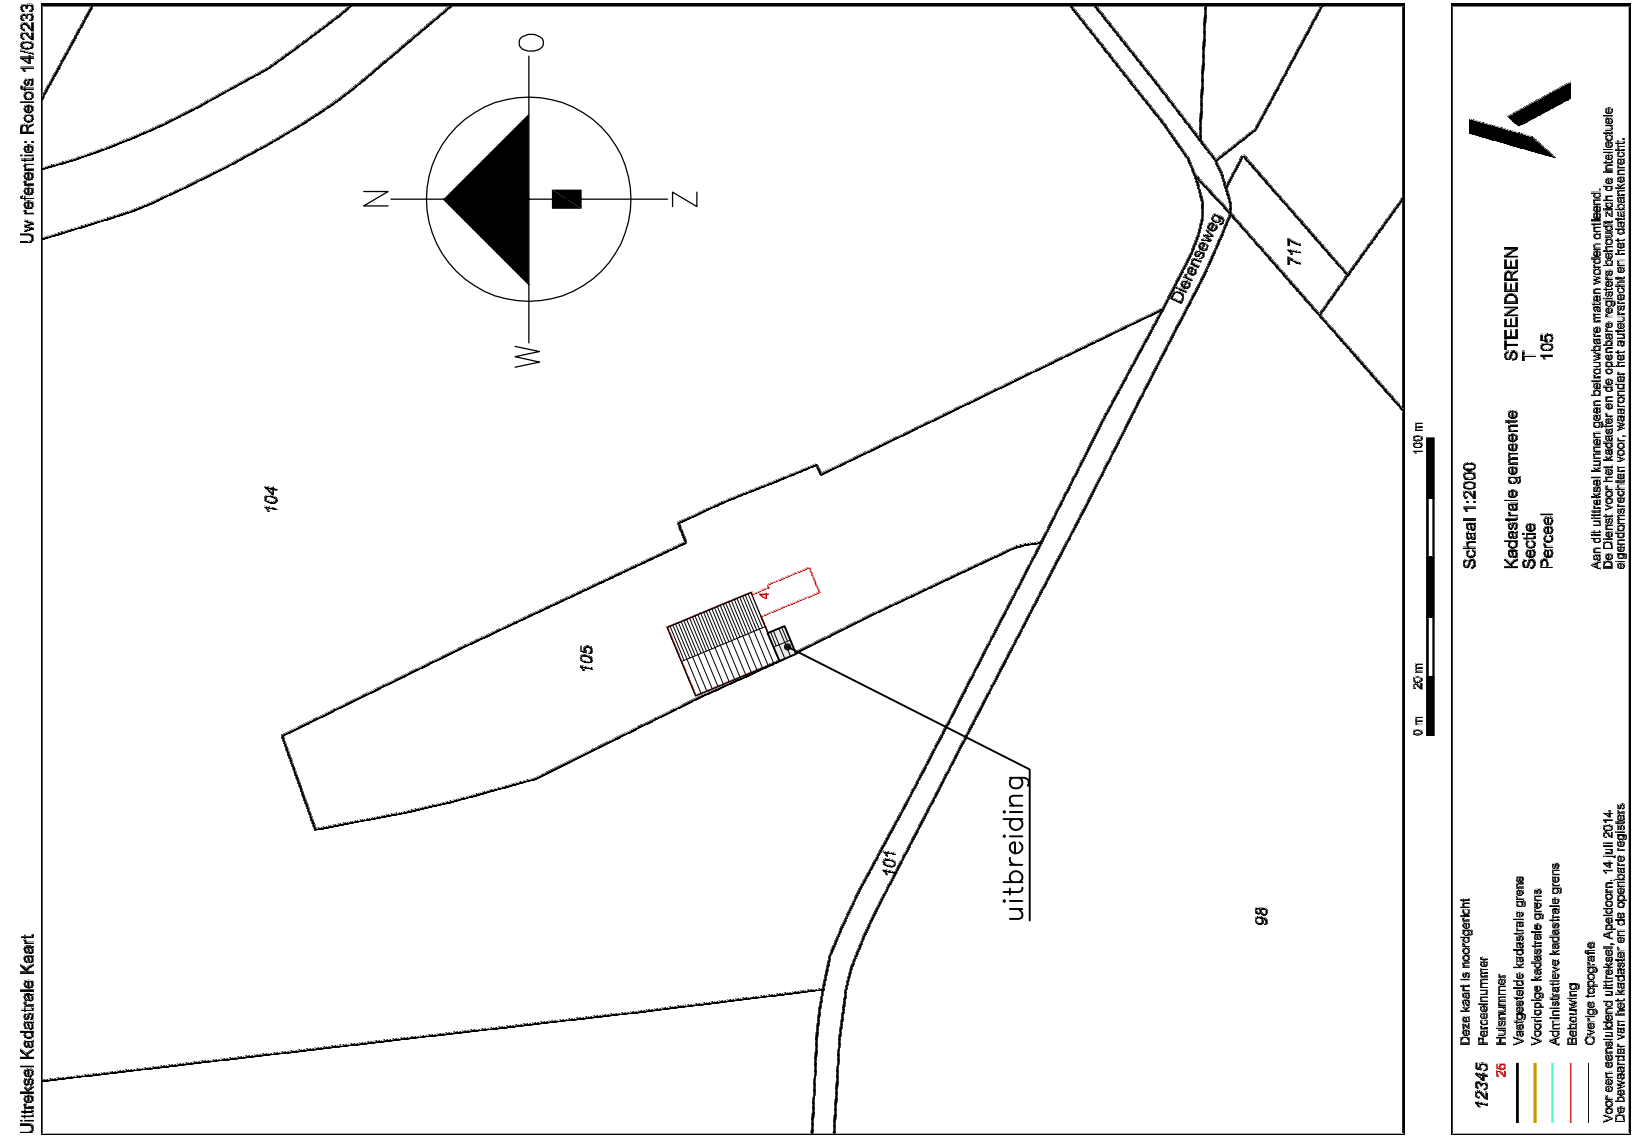

project	Uitbreiding IJboxenstal	projectnr.	14/02233
projectlocatie	Dierenweg 4 Othringen	tekenr.	B-01
ontwerper	Bestektekoning	schaal	1:100
opdrachtgever	Mrs. A.B.J. Rosdols en S.A. Merriink Dierenweg 4 7225 NC Othringen 0575-452237	formaat	ISO A0
Molenveld 22	Tel : 0575-451295 Internet: www.mentingbouw.nl	opdrachtnr.	Stukken BL 15-11-14
7255 AX Hengelo (Gld)	Fax : 0575-452322 E-mail : i.f.mentingbouw.nl	type A	1
		type C	1
		type D	1
		type E	1
