



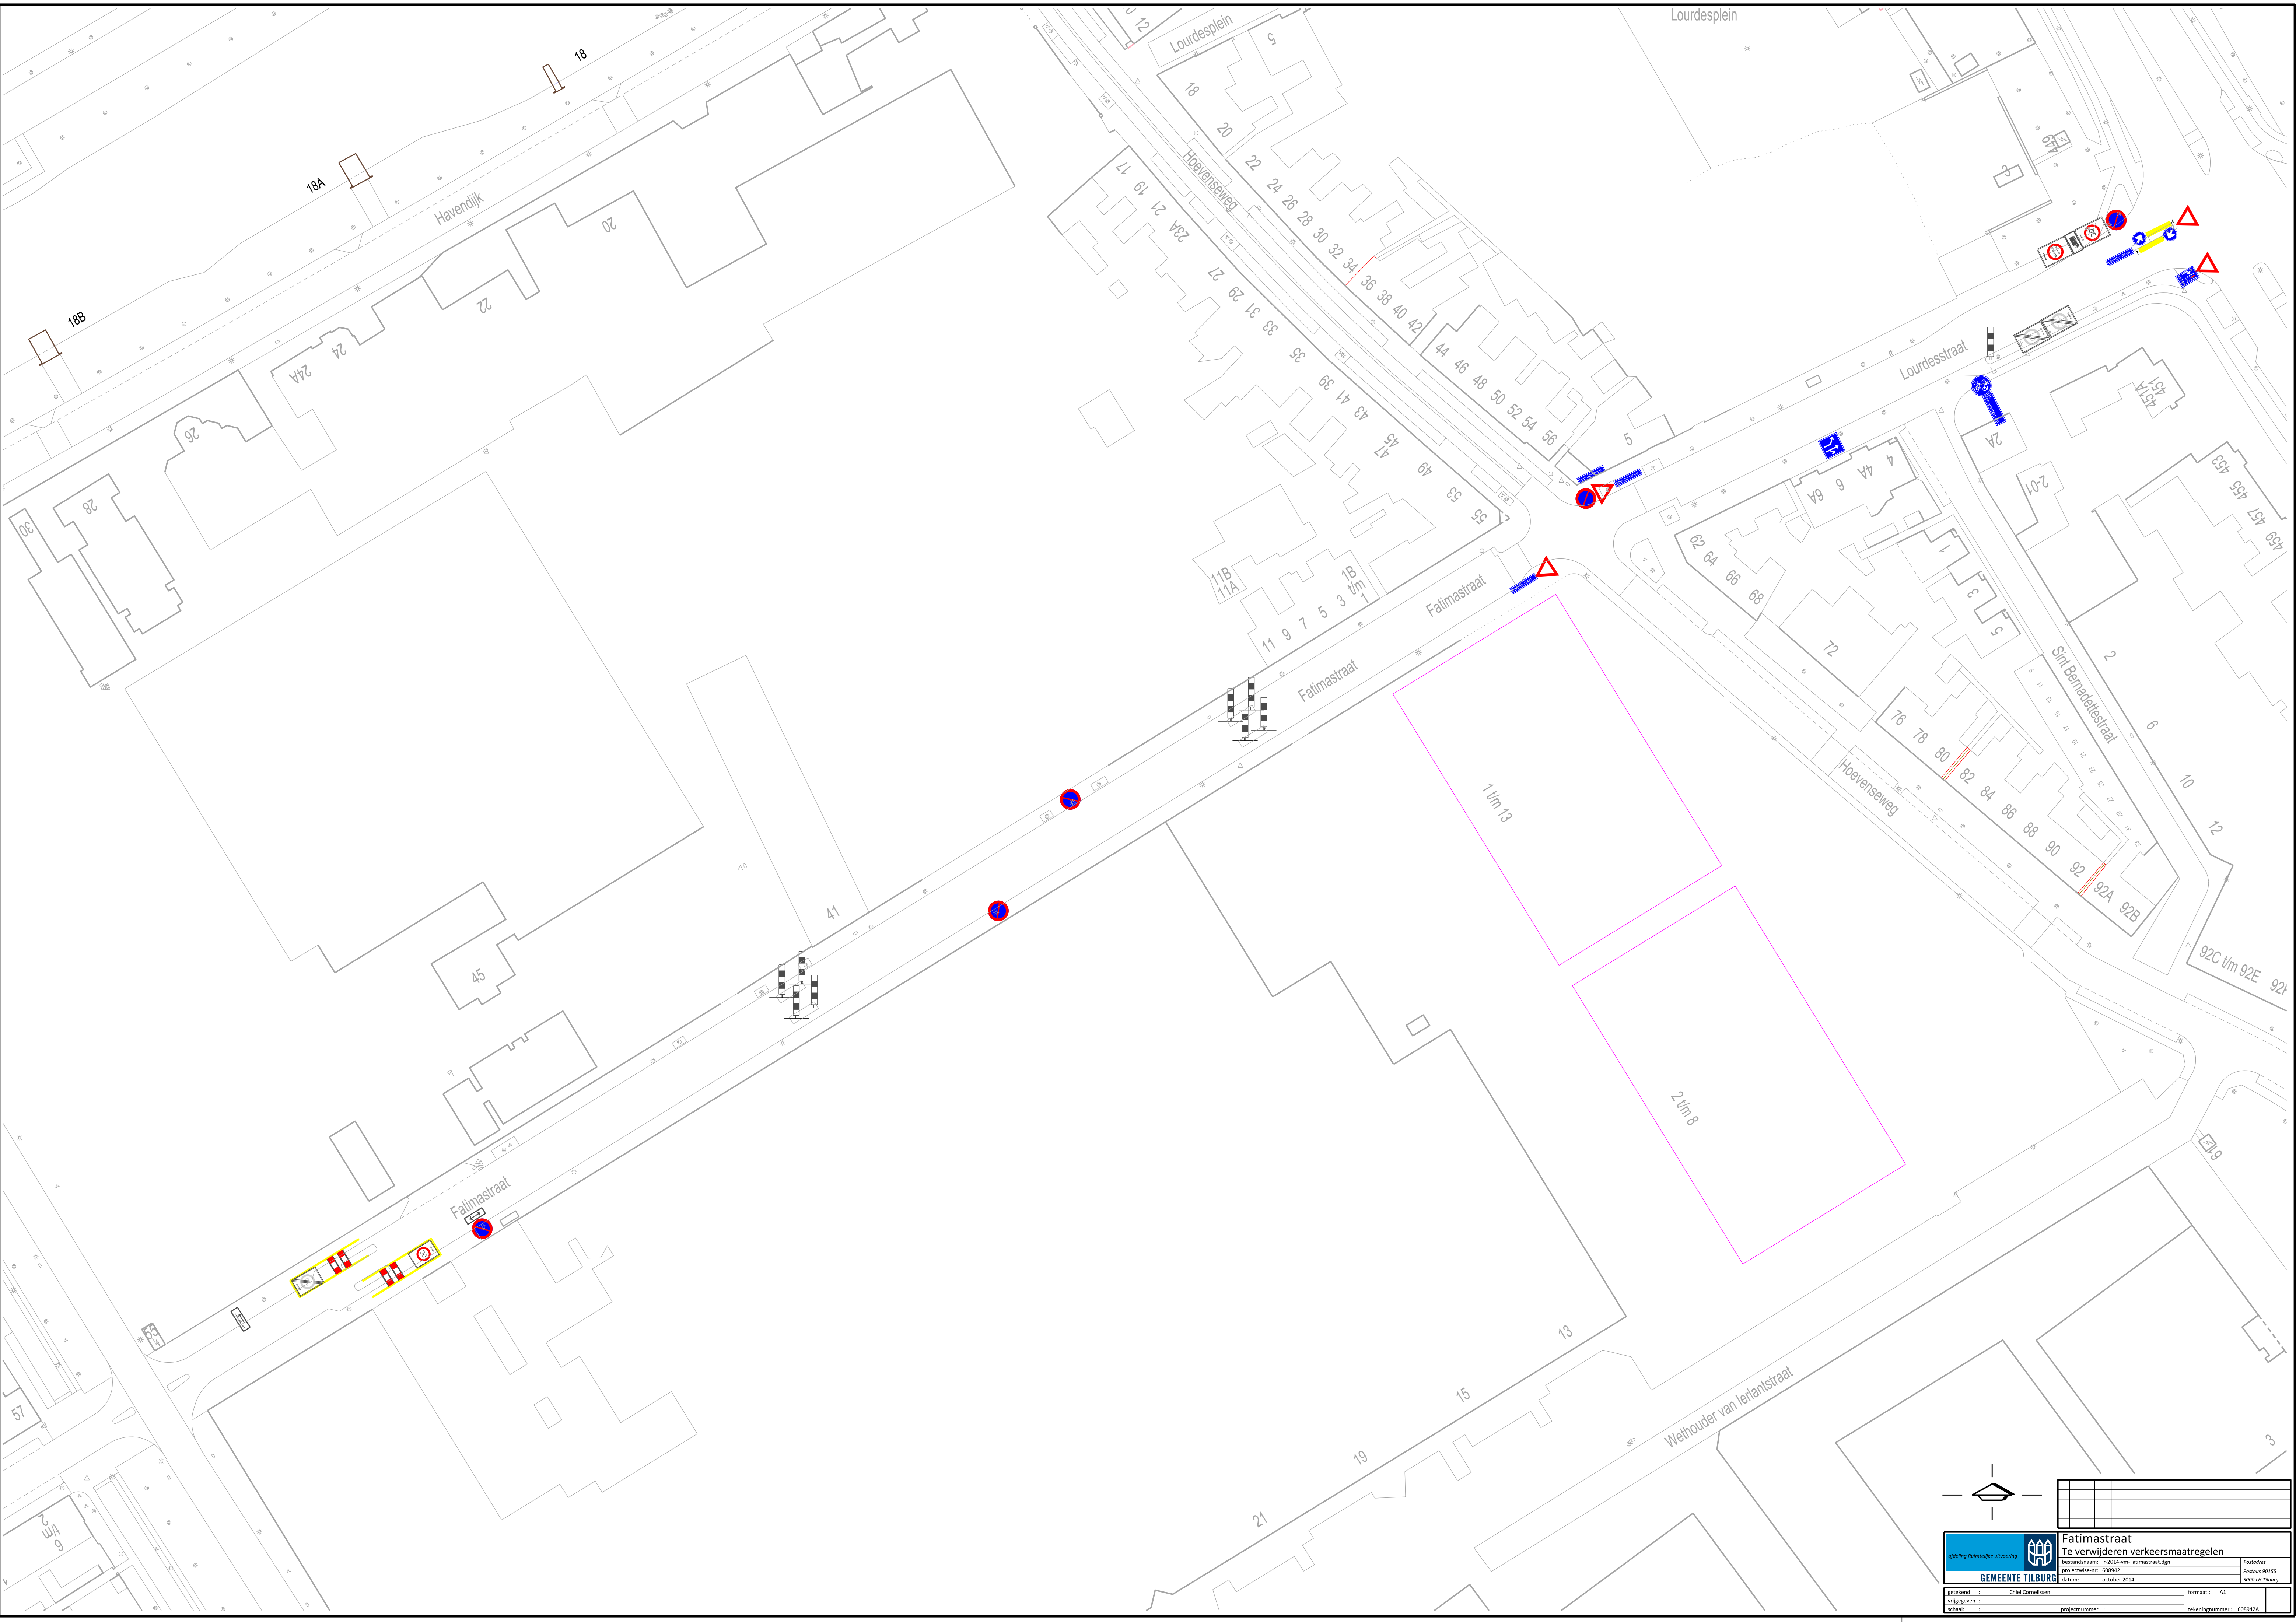

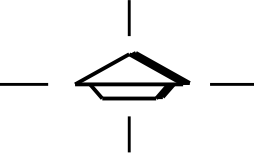



GEMEENTE TILBURG

Fatimastraat
Te verwijderen verkeersmaatregelen

bestandsnaam: 10115 vmi f fatimastraat.dwg	Postbus 90155
projectwize nr: 608942	1000 ZA Tilburg
datum: oktober 2014	

getekend: Chiel Cornelissen	formaat: A1
controle: projectnummer	tekennummer: 608942A