


Opdrachtgever:	Projectleider:	Getekend door:	Fase:	Schaal:	Bestandsnaam:
Gemeente Zwolle	Härke, K.	Boer, J.R. de	Technisch ontwerp	1:1000	T-009-404-0099.dgn
Werkordernummer:	Besteknummer:	Documentsoort:	Datum:	Formaat:	Blaadnummer:
57007097		Tekening	15-12-2014	A1	1 van 1
					T-009-404-0099-1

Bedrijventerrein Hessenpoort
Verkeersbesluit Diepholtstraat
Aan te brengen bebording
Overzichtstekening

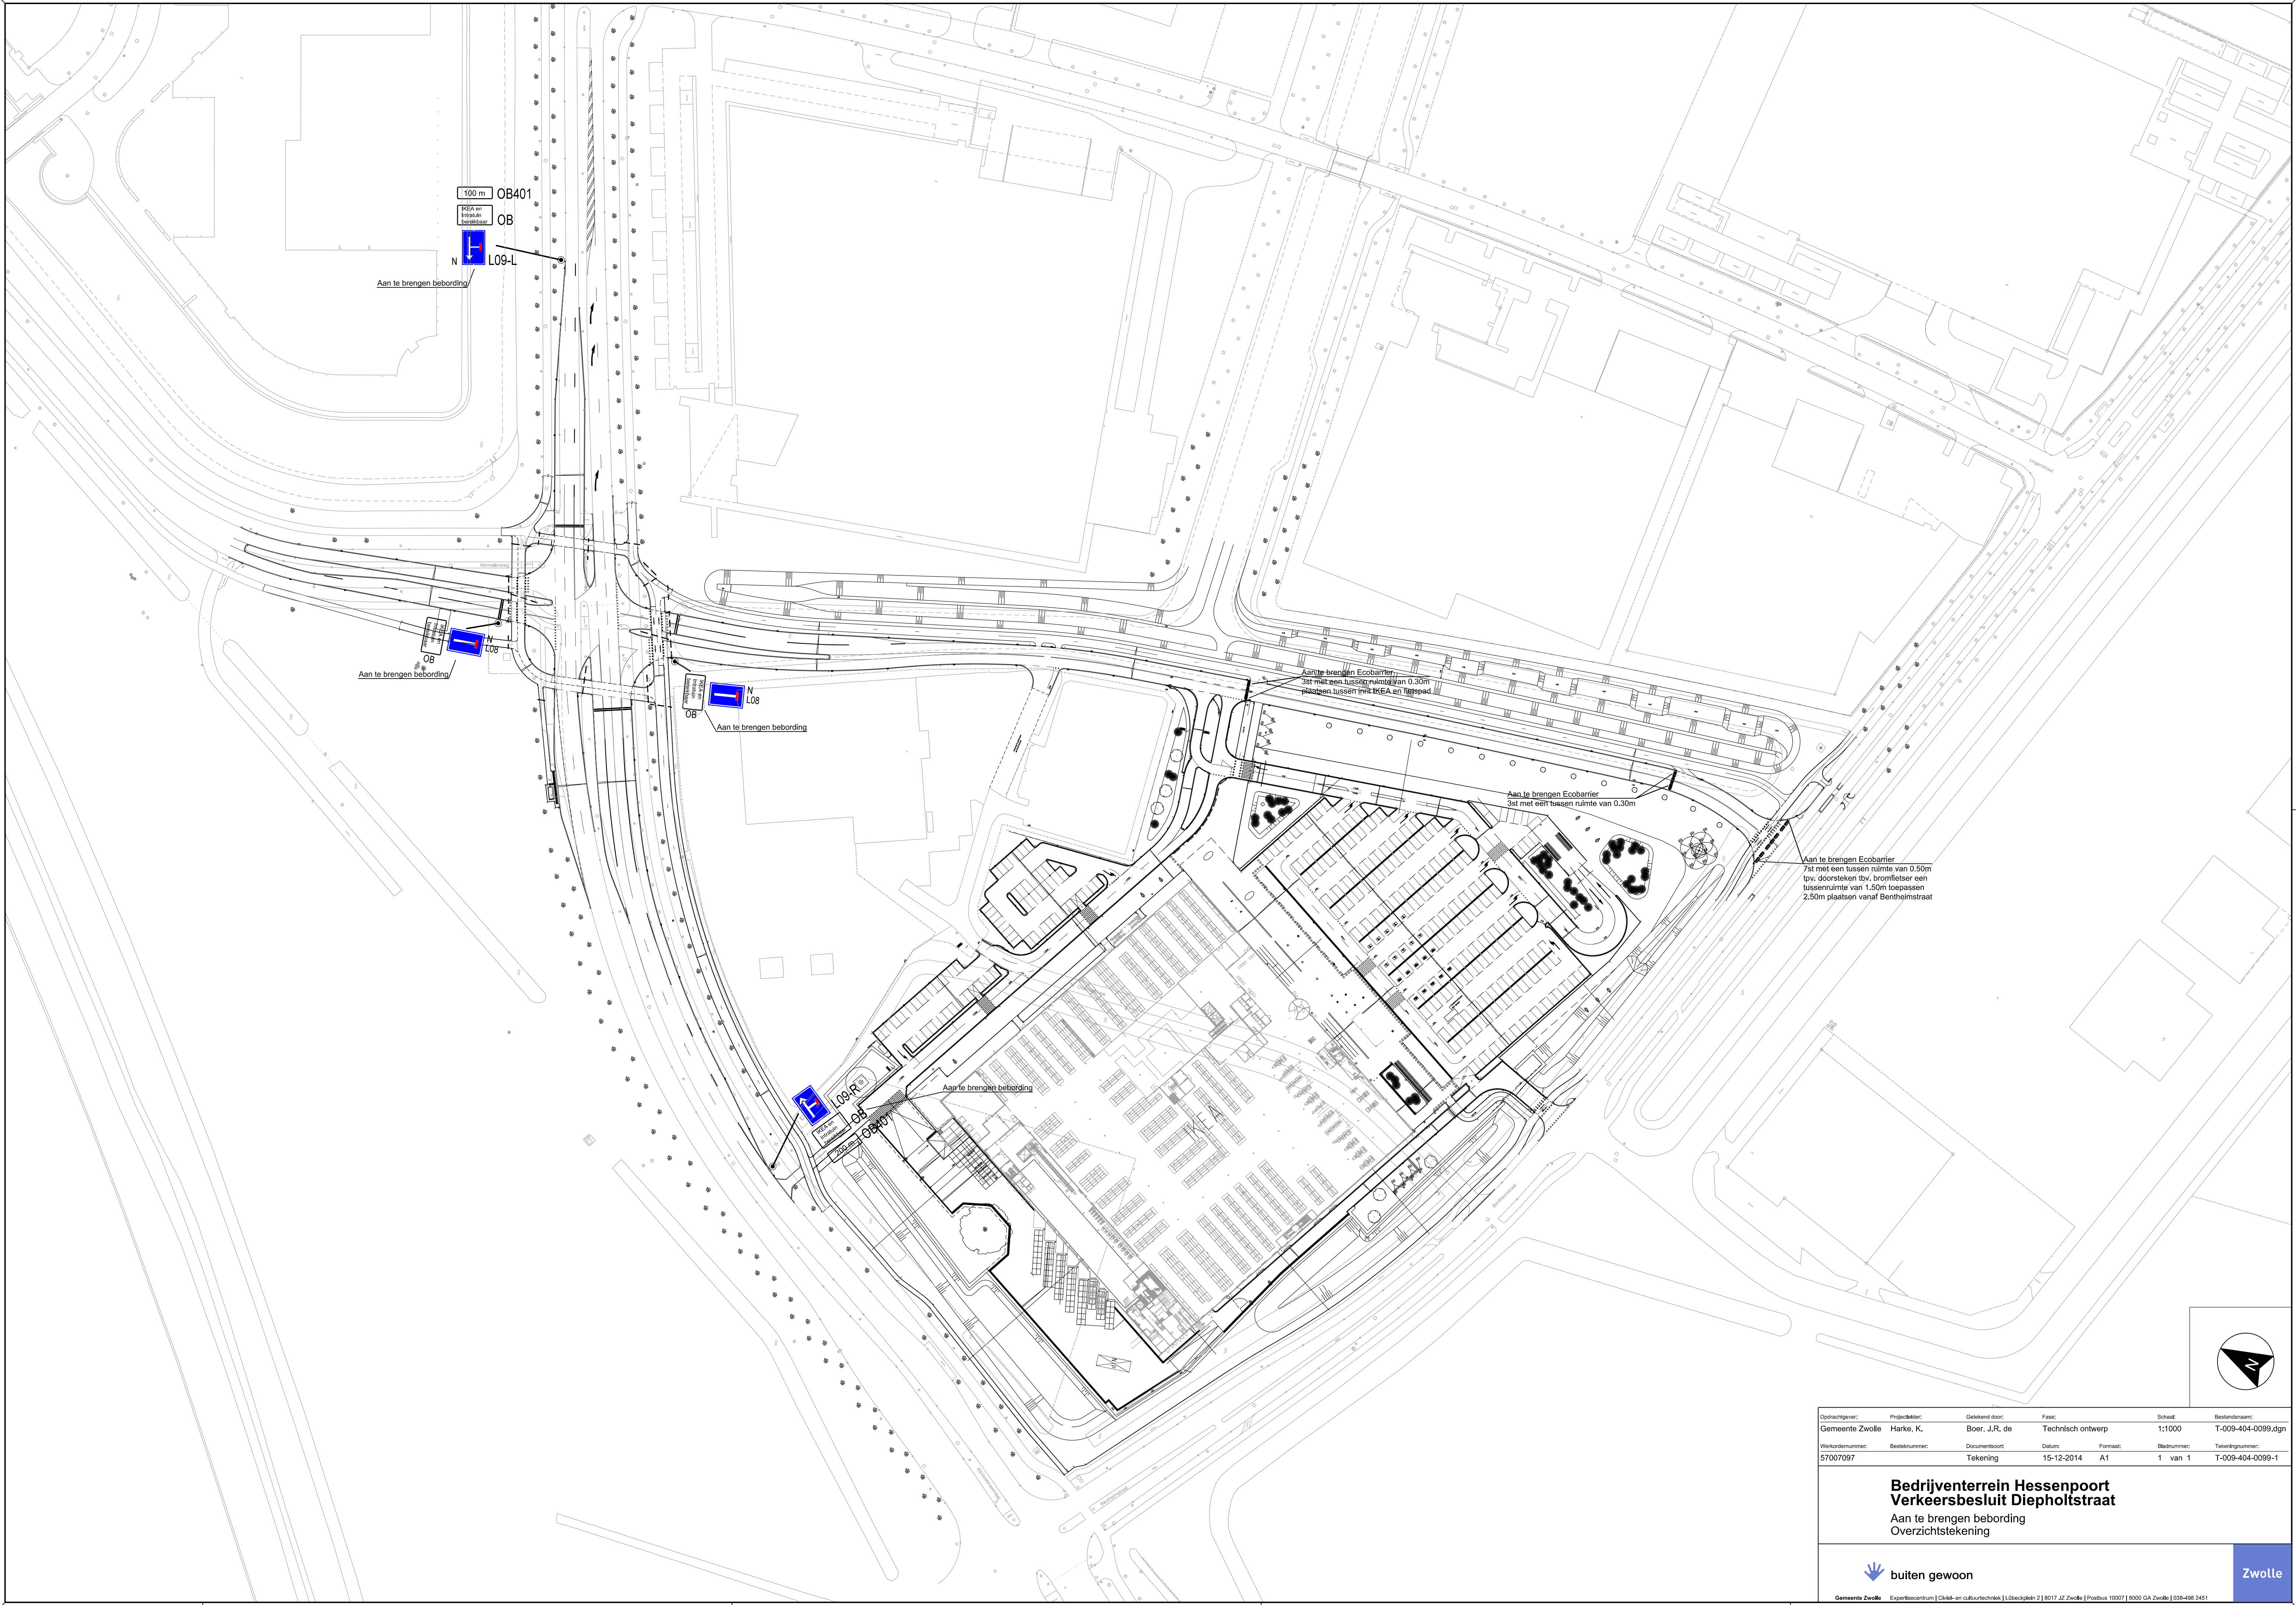