


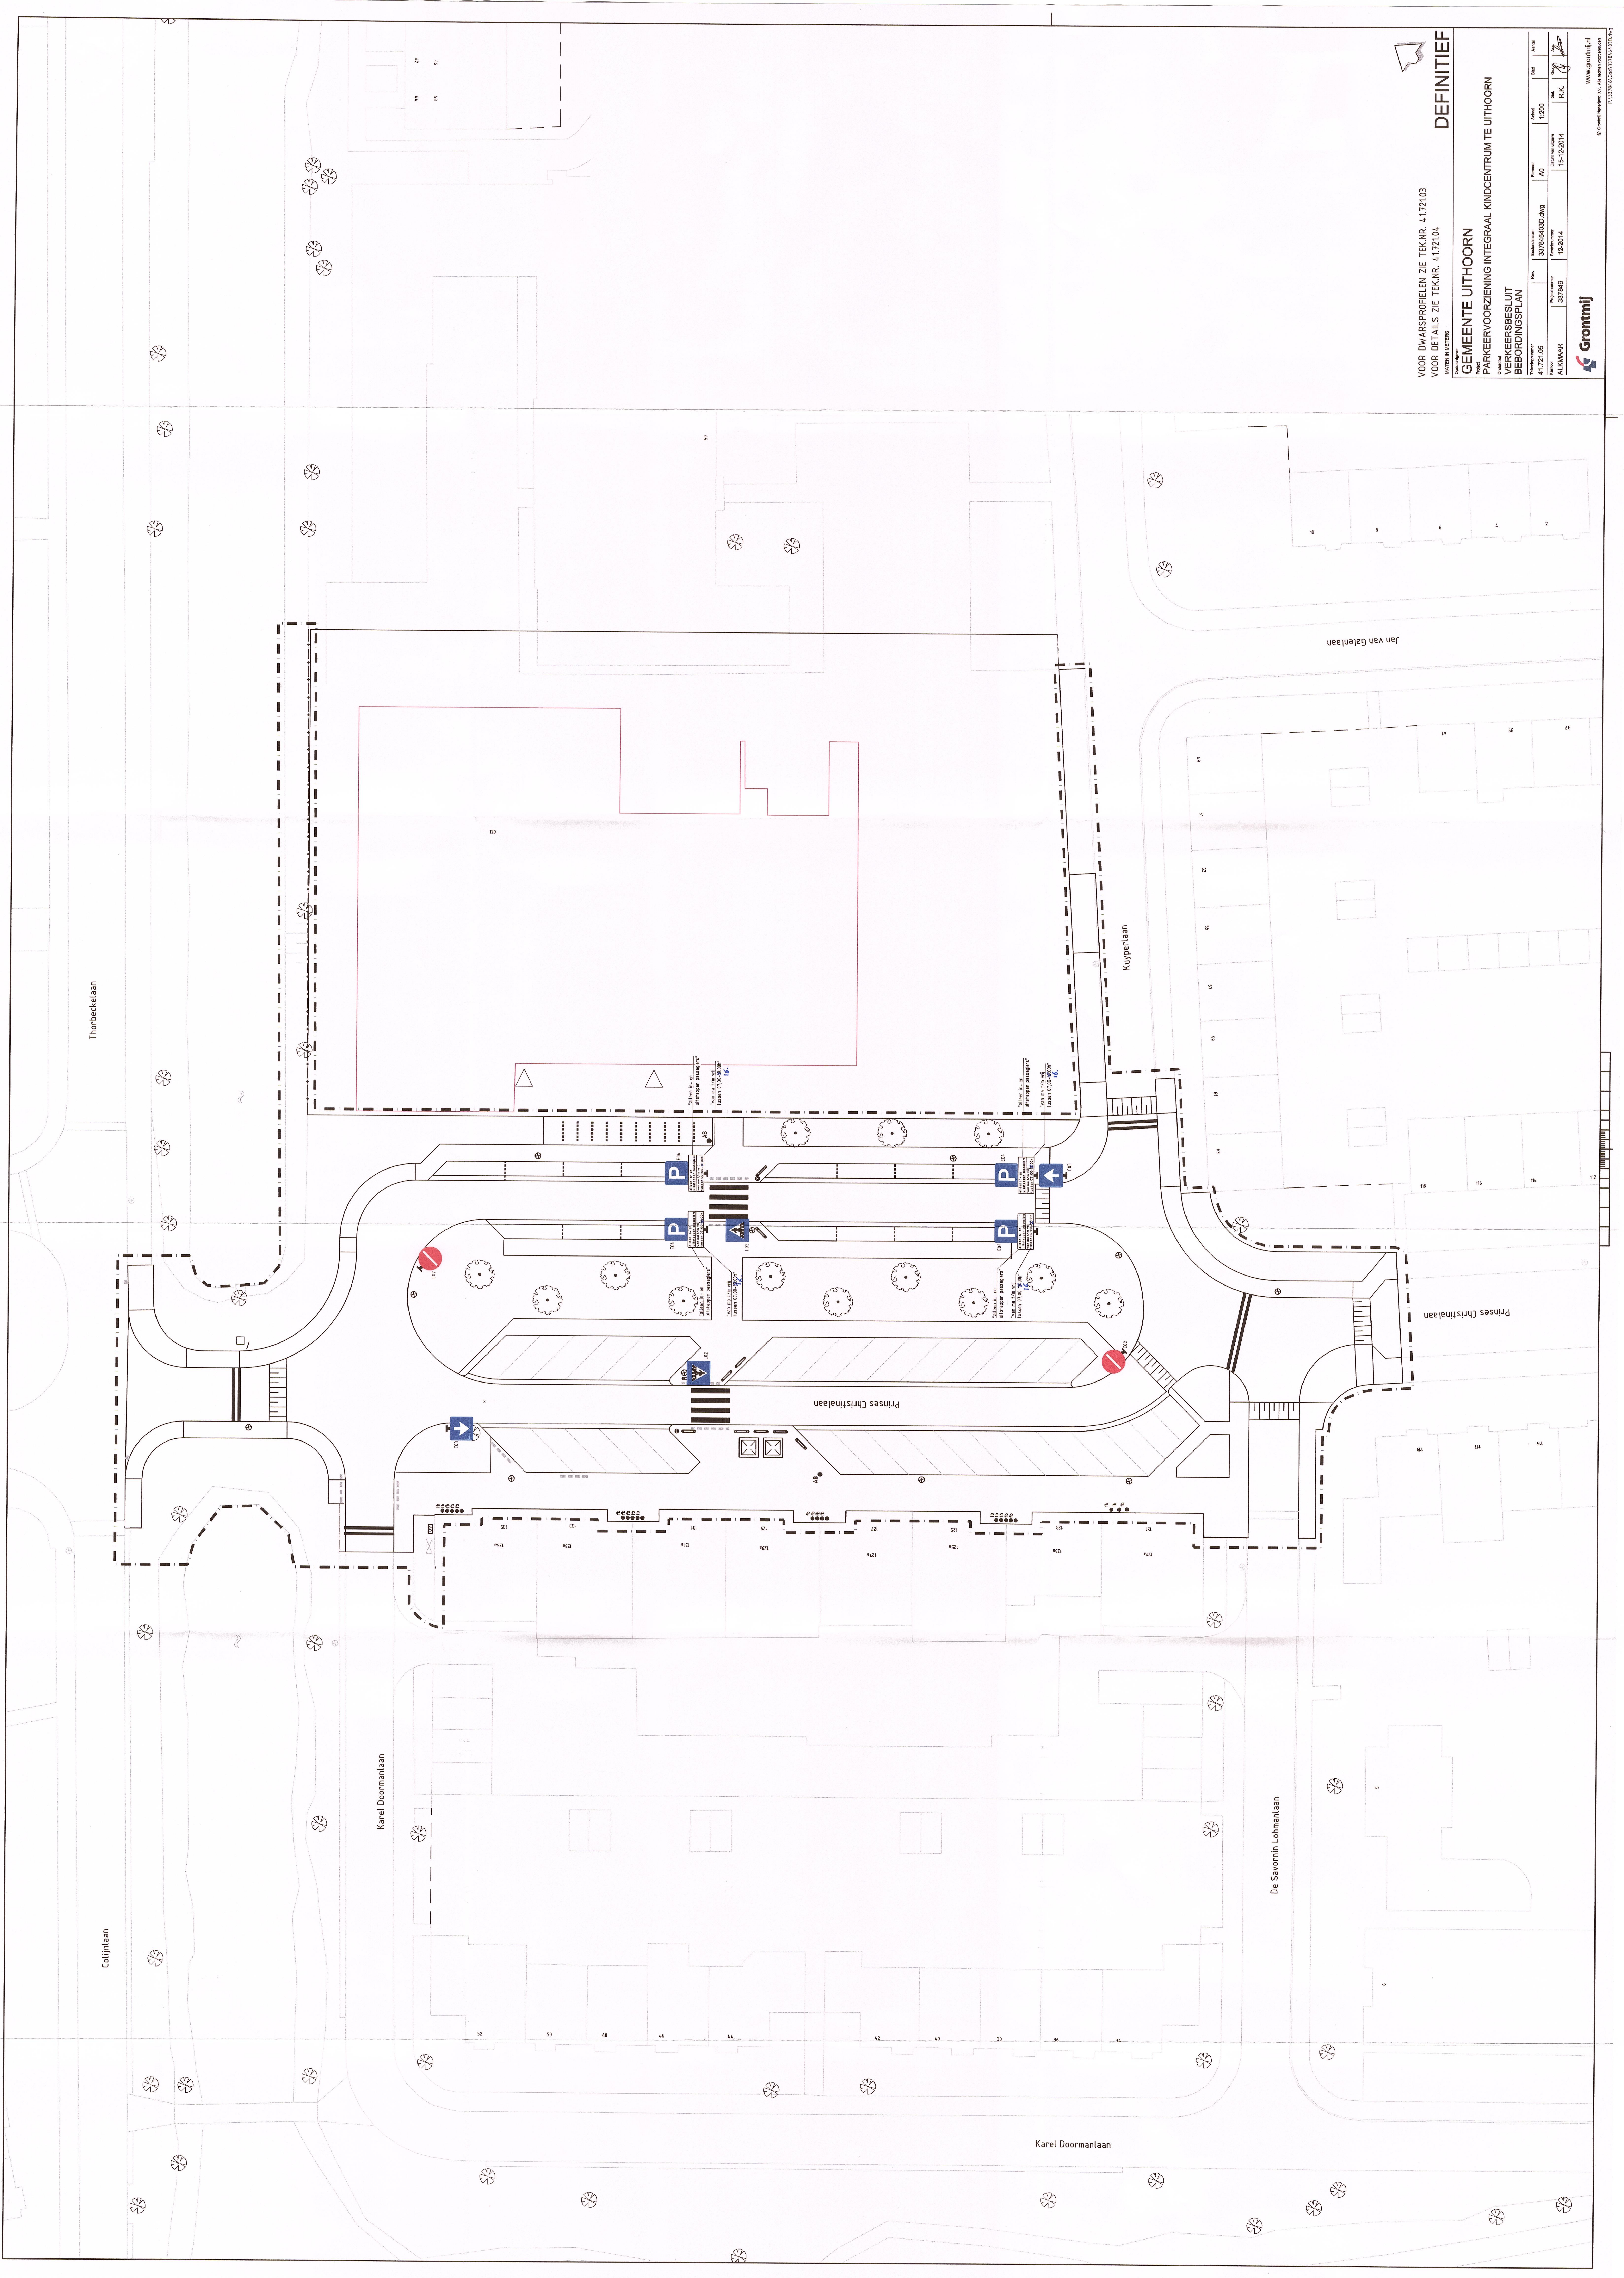

Thorbeckelaan

Colijnslaan

Karel Doormanlaan

Karel Doormanlaan

De Savornin Lohmanlaan

Prinses Christinaaan

Kuyperlaan

Jan van Galenlaan

VOOR DWARSPROFIELEN ZIE TEKN. NR. 4.1721.03
VOOR DETAILS ZIE TEKN. NR. 4.1721.04

DEFINITIEF

GEMEENTE UITHOORN
VERKEERSBESLUIT
BEBODINGSPLAN

