


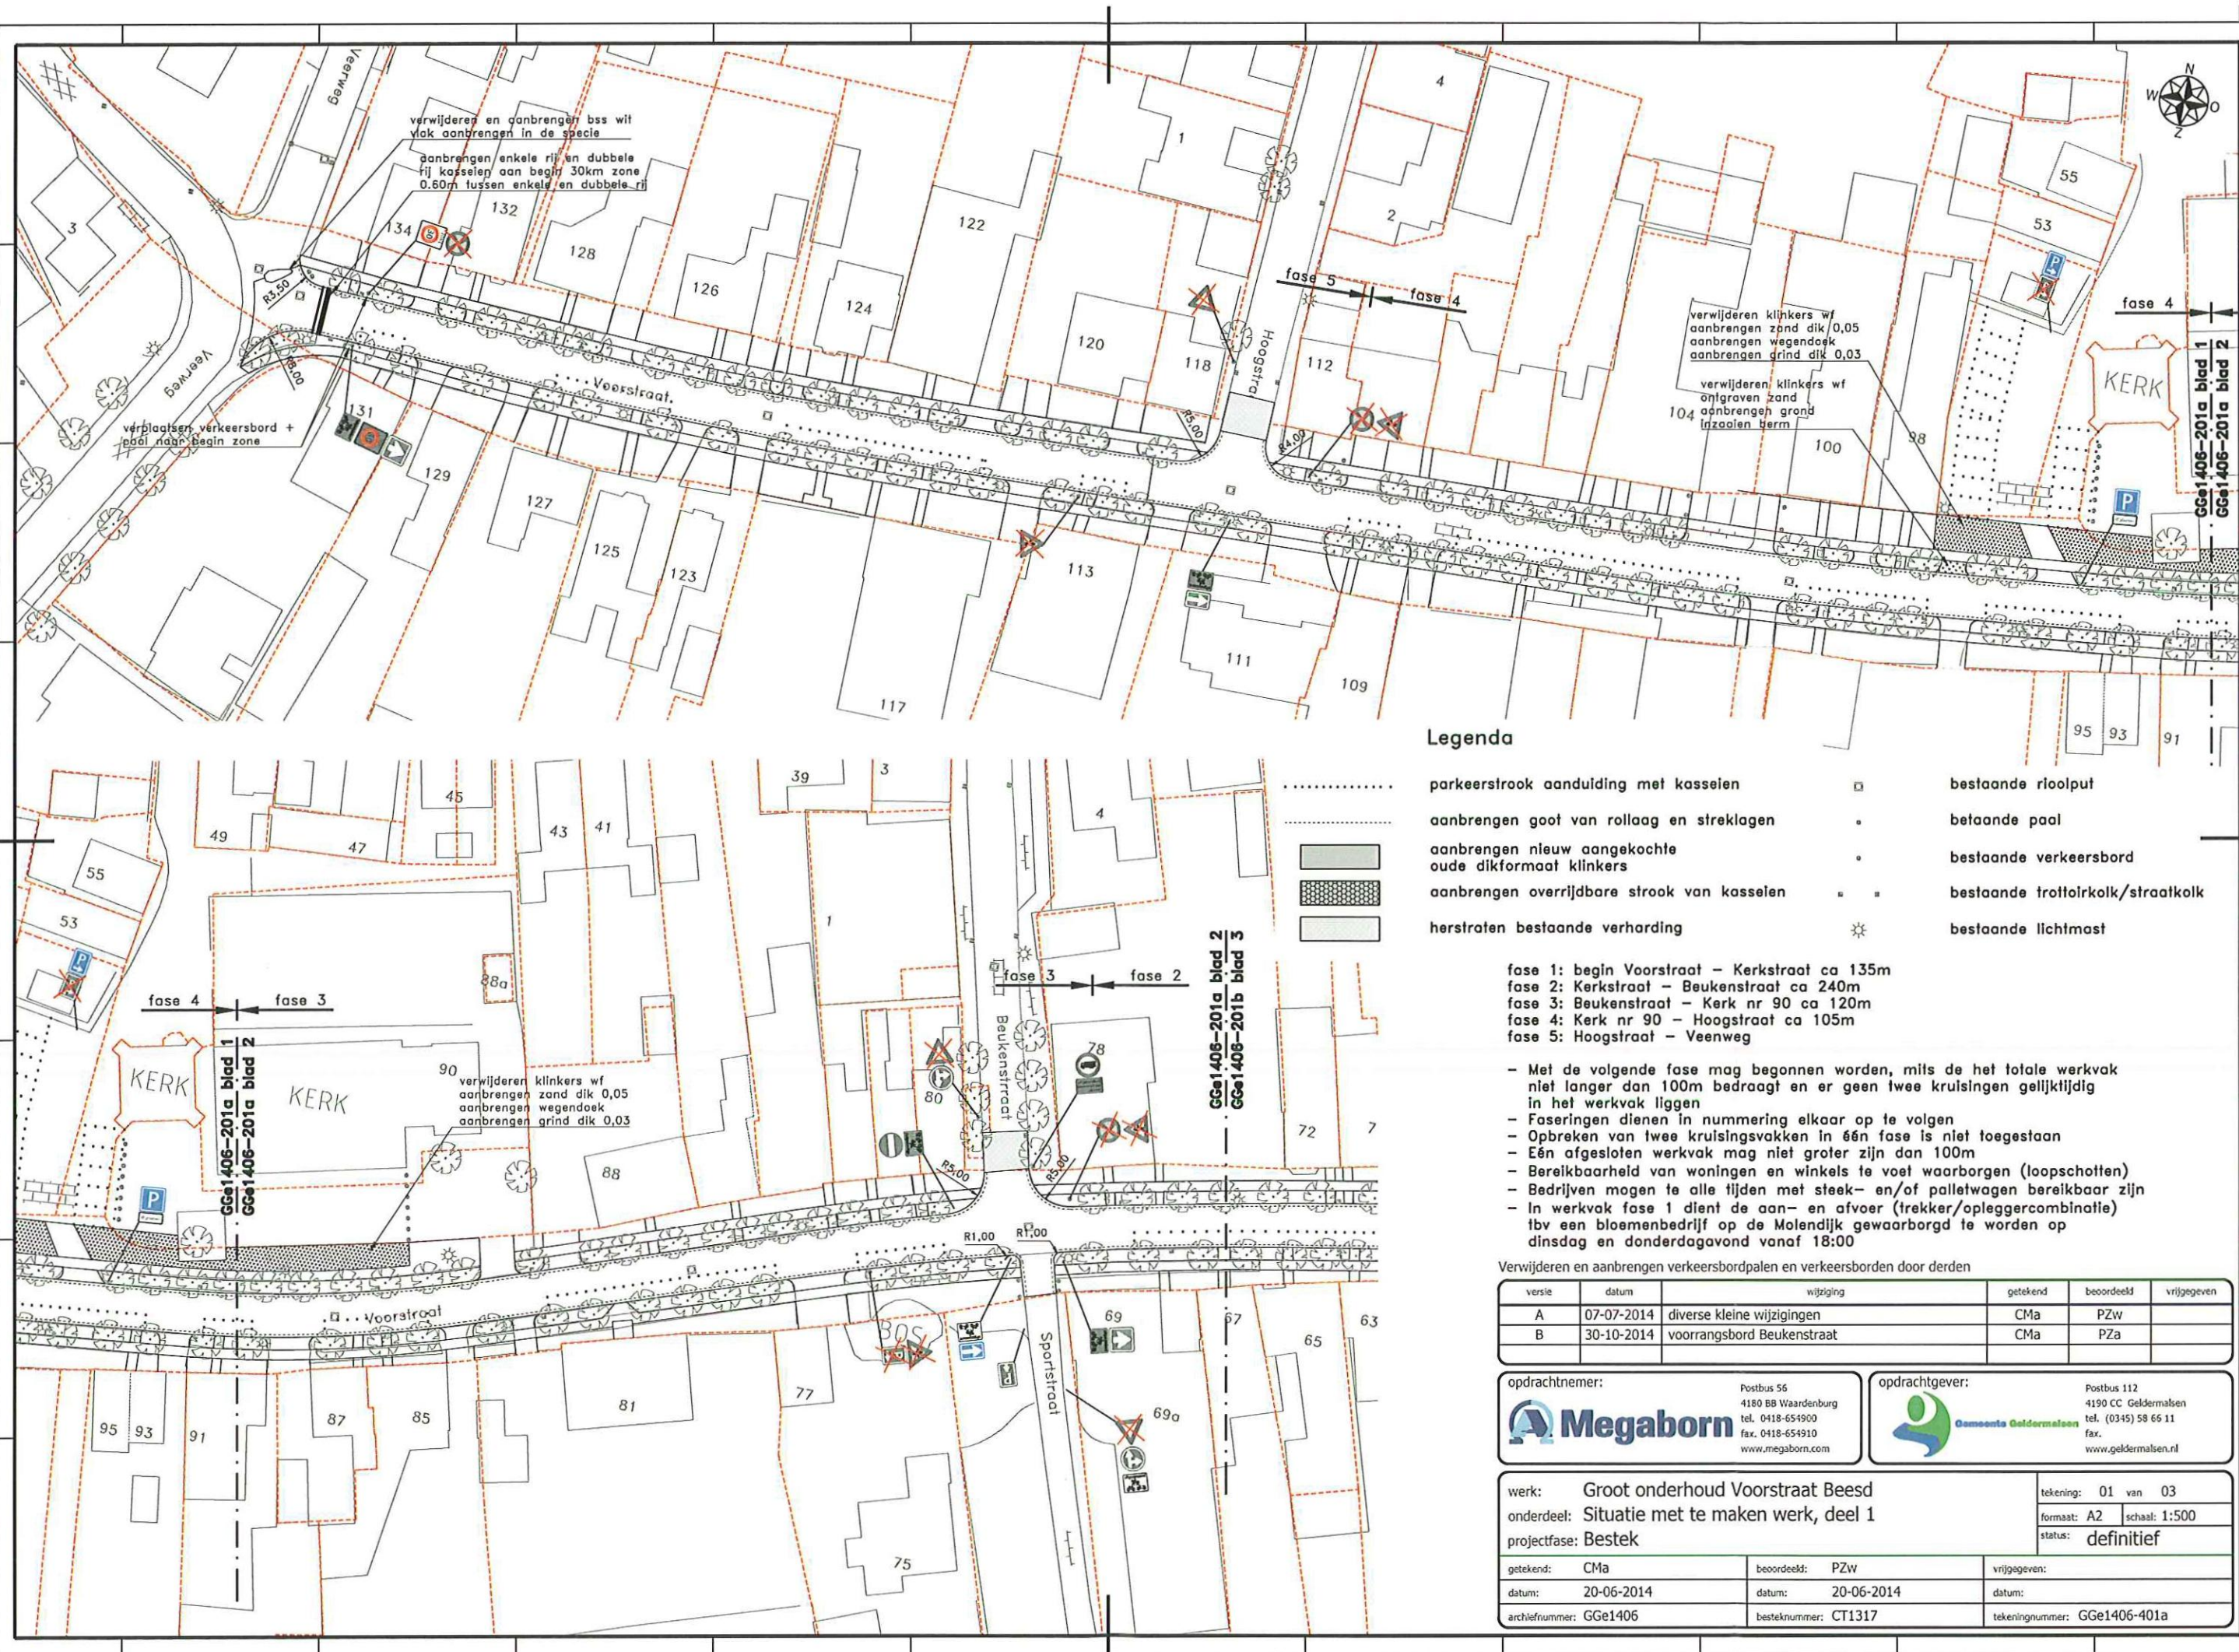

Legenda

parkeerstrook aanduiding met kasseien	bestaande rioolput
aanbrengen goot van rollaag en streklagen	betoonde paal
aanbrengen nieuw aangekochte oude dikformaat klinkers	bestaande verkeersbord
aanbrengen overrijdbare strook van kasseien	bestaande trottoirkolk/straatkolk
herstraten bestaande verharding	bestaande lichtmast

fase 1: begin Voorstraat - Kerkstraat ca 135m
fase 2: Kerkstraat - Beukenstraat ca 240m
fase 3: Beukenstraat - Kerk nr 90 ca 120m
fase 4: Kerk nr 90 - Hoogstraat ca 105m
fase 5: Hoogstraat - Veenweg

- Met de volgende fase mag begonnen worden, mits de het totale werkvak niet langer dan 100m bedraagt en er geen twee kruisingen gelijktijdig in het werkvak liggen
- Faserings dienen in nummering elkaar op te volgen
- Opbreken van twee kruisingsvakken in één fase is niet toegestaan
- Eén afgesloten werkvak mag niet groter zijn dan 100m
- Bereikbaarheid van woningen en winkels te voet waarborgen (loopschotten)
- Bedrijven mogen te alle tijden met steek- en/of palletwagen bereikbaar zijn
- In werkvak fase 1 dient de aan- en afvoer (trekker/opleggercombinatie) tbv een bloemenbedrijf op de Molendijk gewaarborgd te worden op dinsdag en donderdagavond vanaf 18:00

Verwijderen en aanbrengen verkeersbordpalen en verkeersborden door derden

versie	datum	wijziging	getekend	beoordeeld	vrijgegeven
A	07-07-2014	diverse kleine wijzigingen	CMA	PZW	
B	30-10-2014	voorrangsbord Beukenstraat	CMA	PZa	

opdrachtnemer:



Postbus 56
4180 BB Waardenburg
tel. 0418-654900
fax. 0418-654910
www.megaborn.com

opdrachtgever:



Postbus 112
4190 CC Geldermalsen
tel. (0345) 58 66 11
fax.
www.geldermalsen.nl

werk: Groot onderhoud Voorstraat Beesd
onderdeel: Situatie met te maken werk, deel 1
projectfase: Bestek

tekening: 01 van 03
formaat: A2 schaal: 1:500
status: definitief

getekend: CMA	beoordeeld: PZW	vrijgegeven:
datum: 20-06-2014	datum: 20-06-2014	datum:
archiefnummer: GGe1406	besteknummer: CT1317	tekeningnummer: GGe1406-401a

