

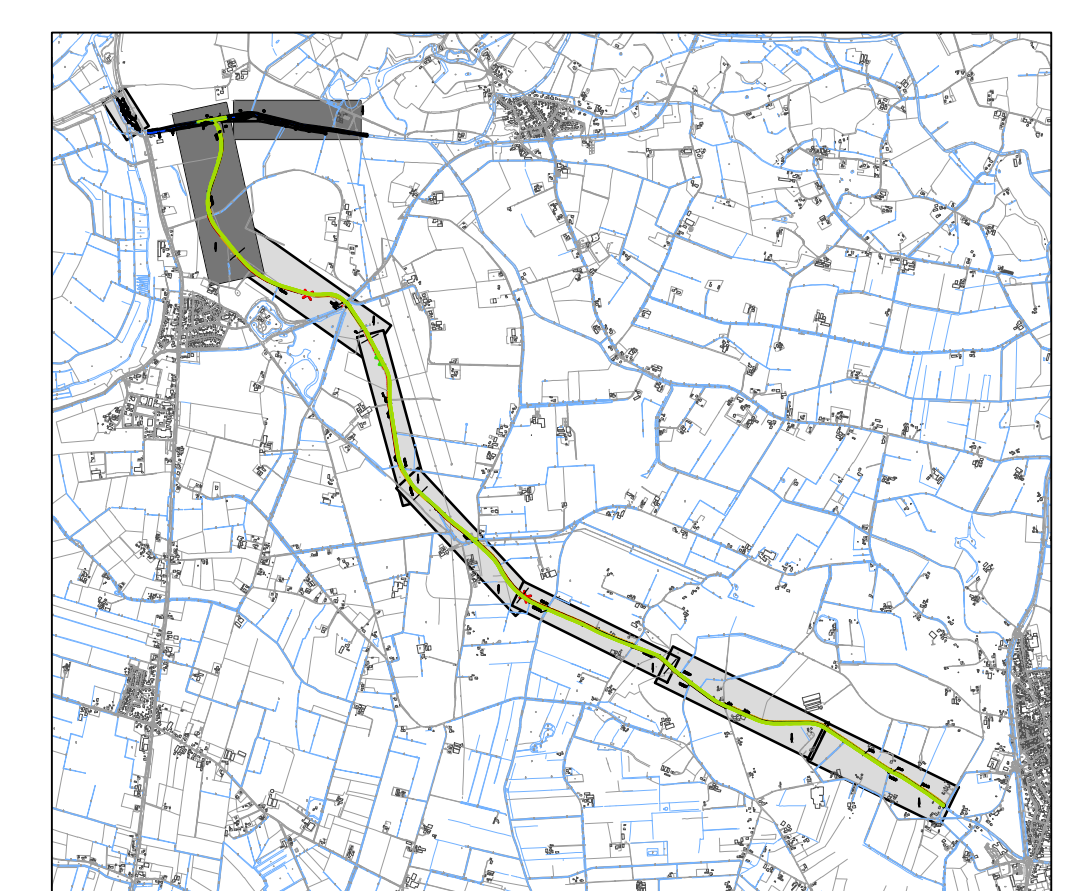
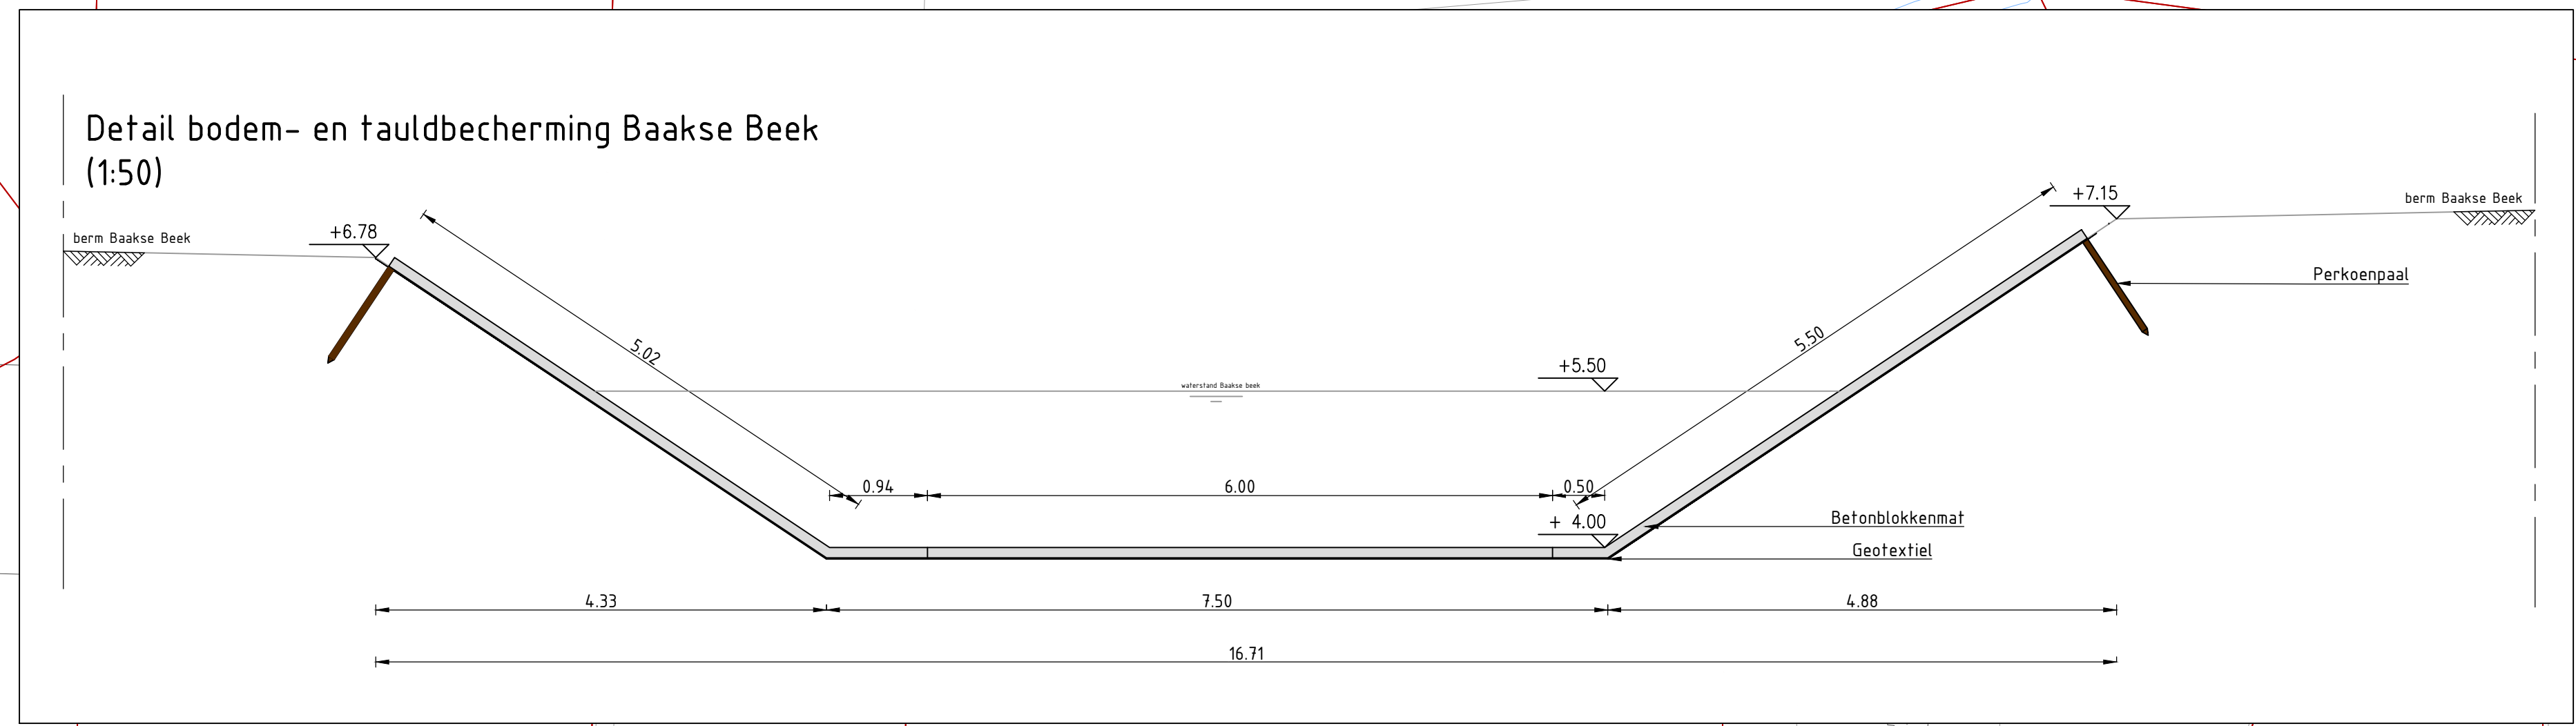
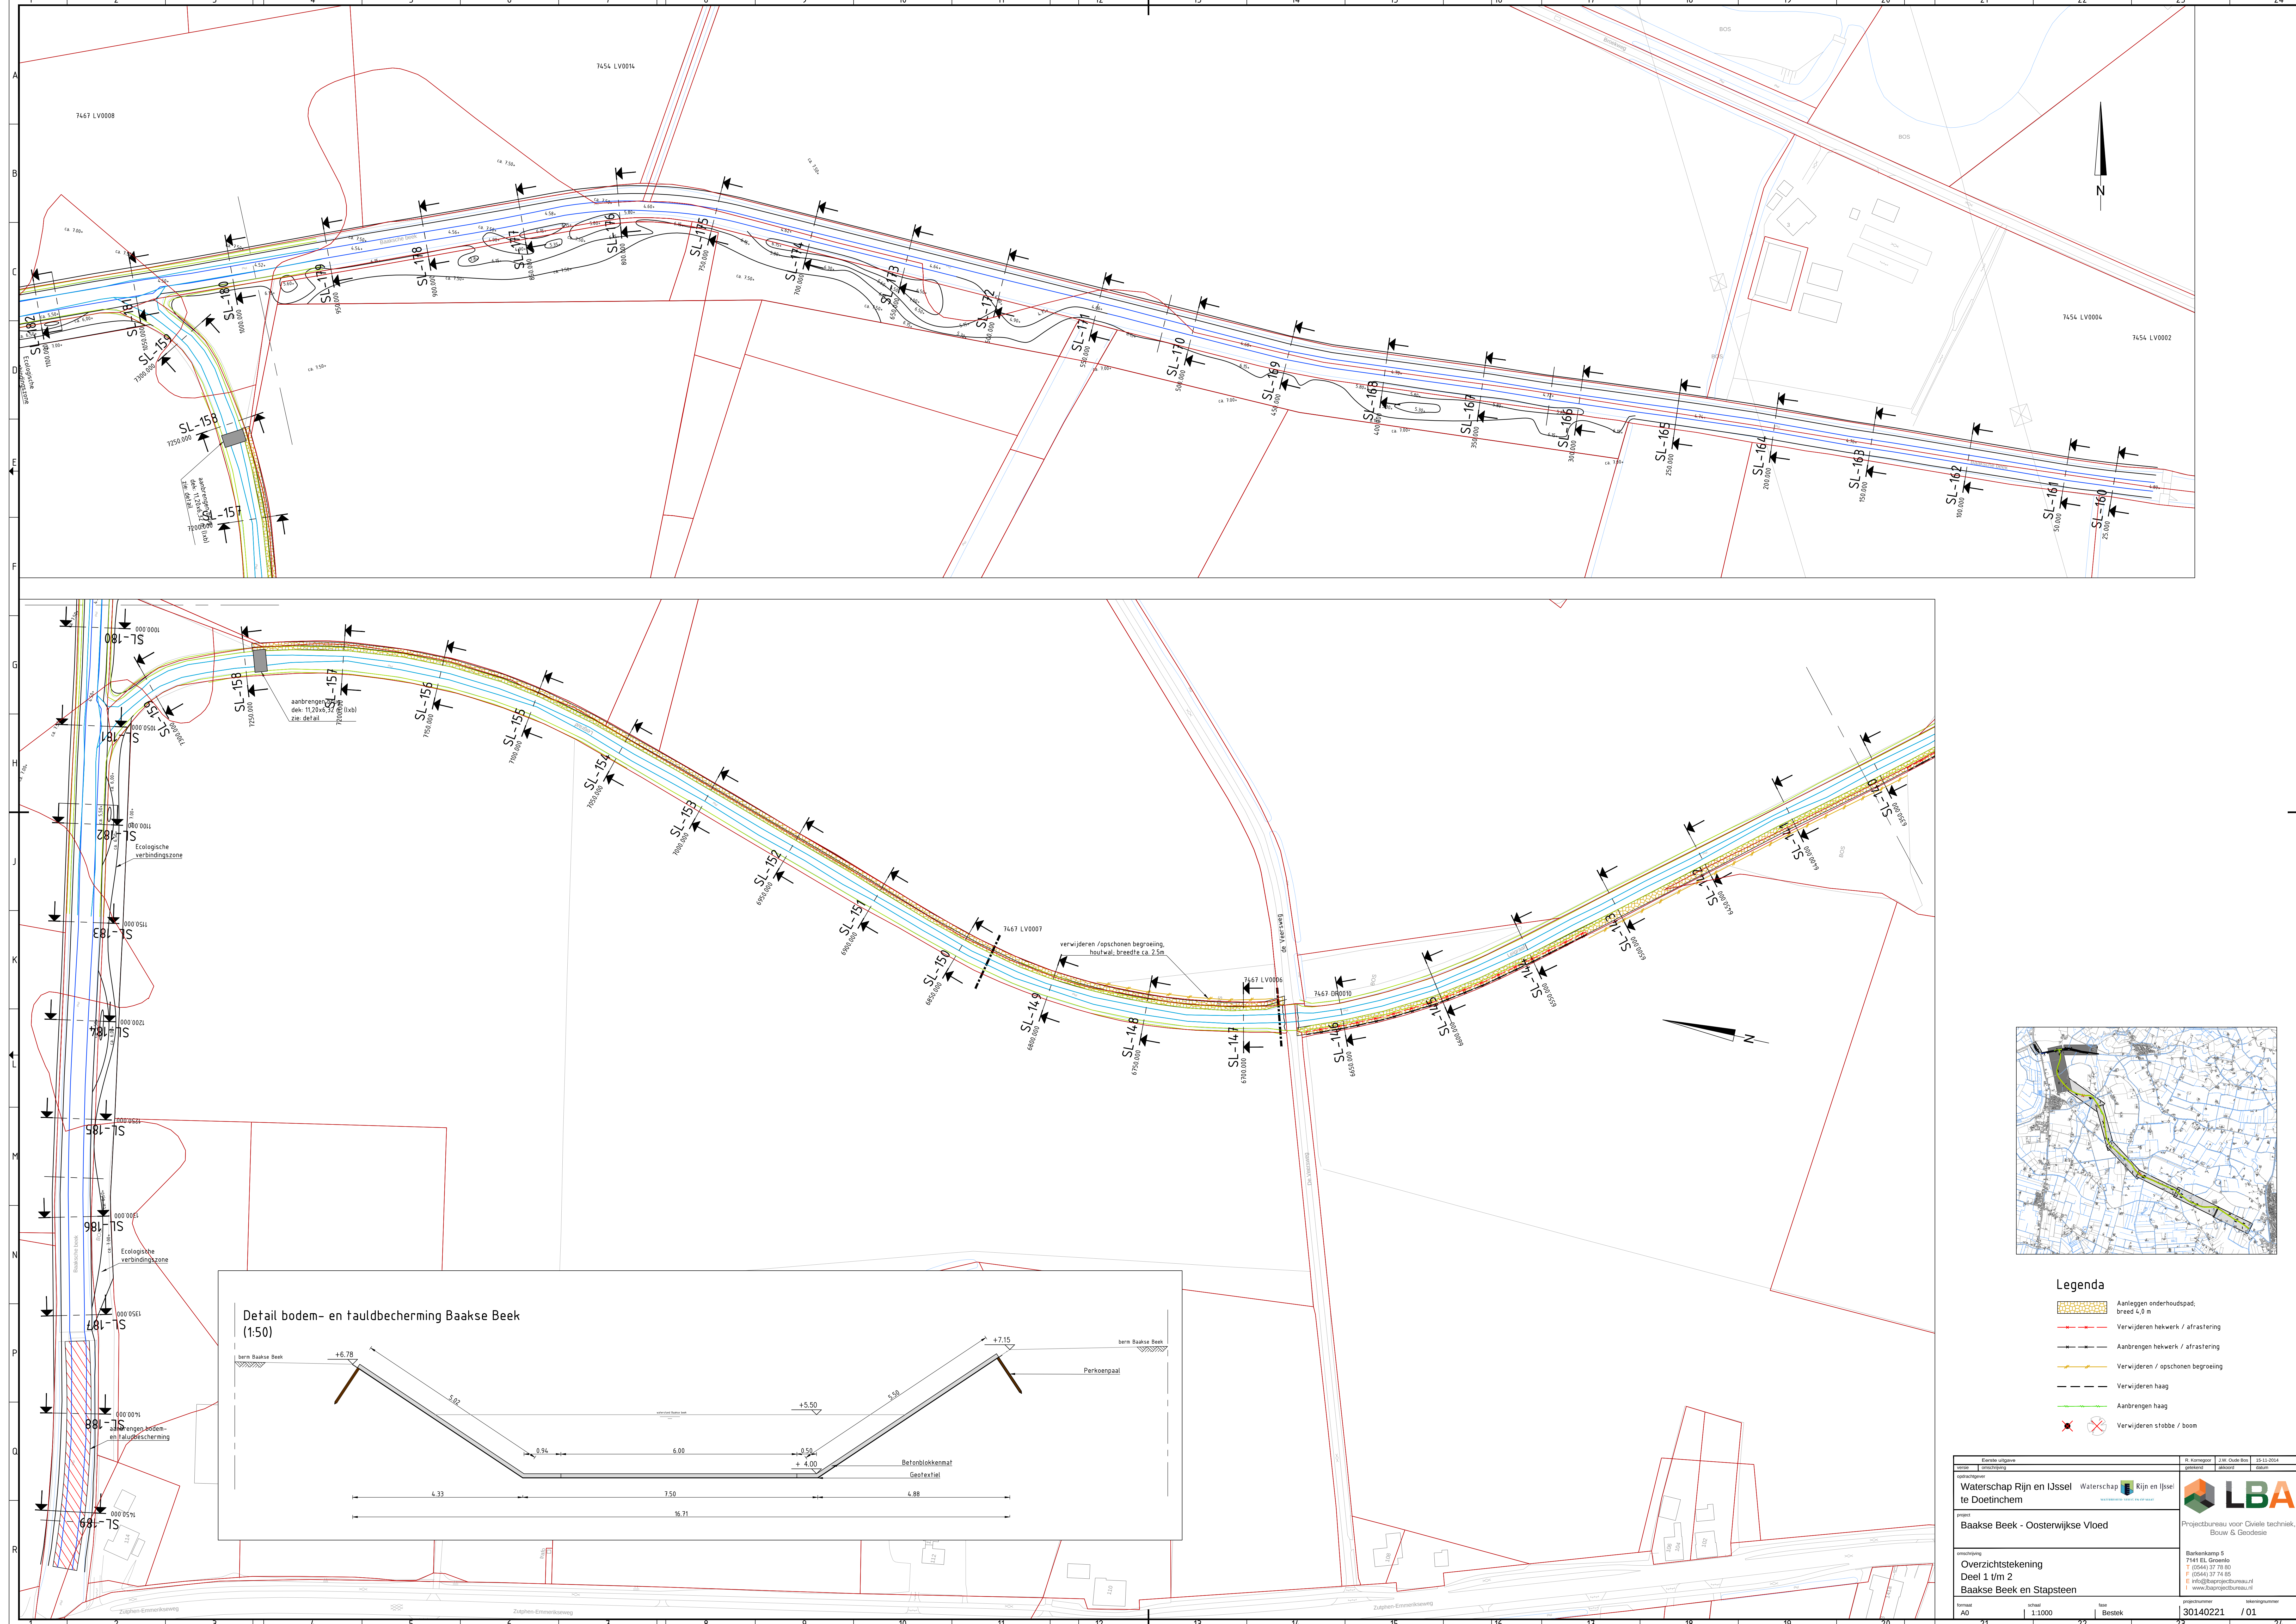
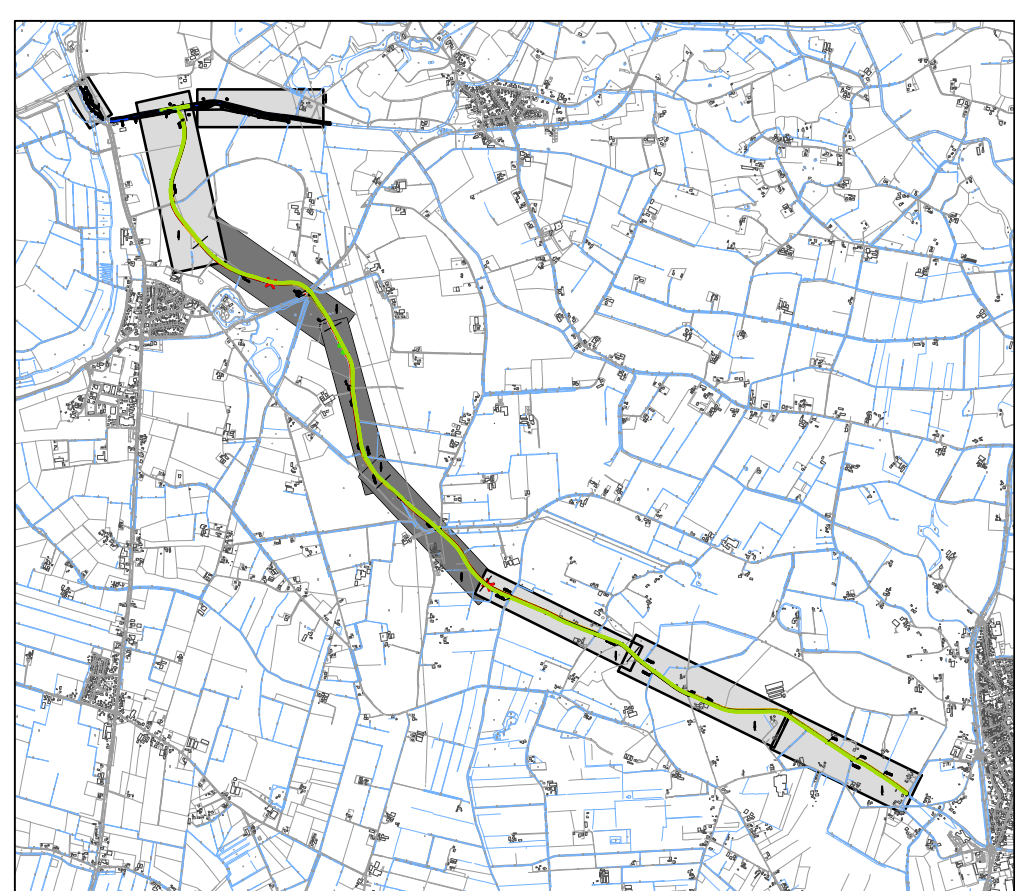
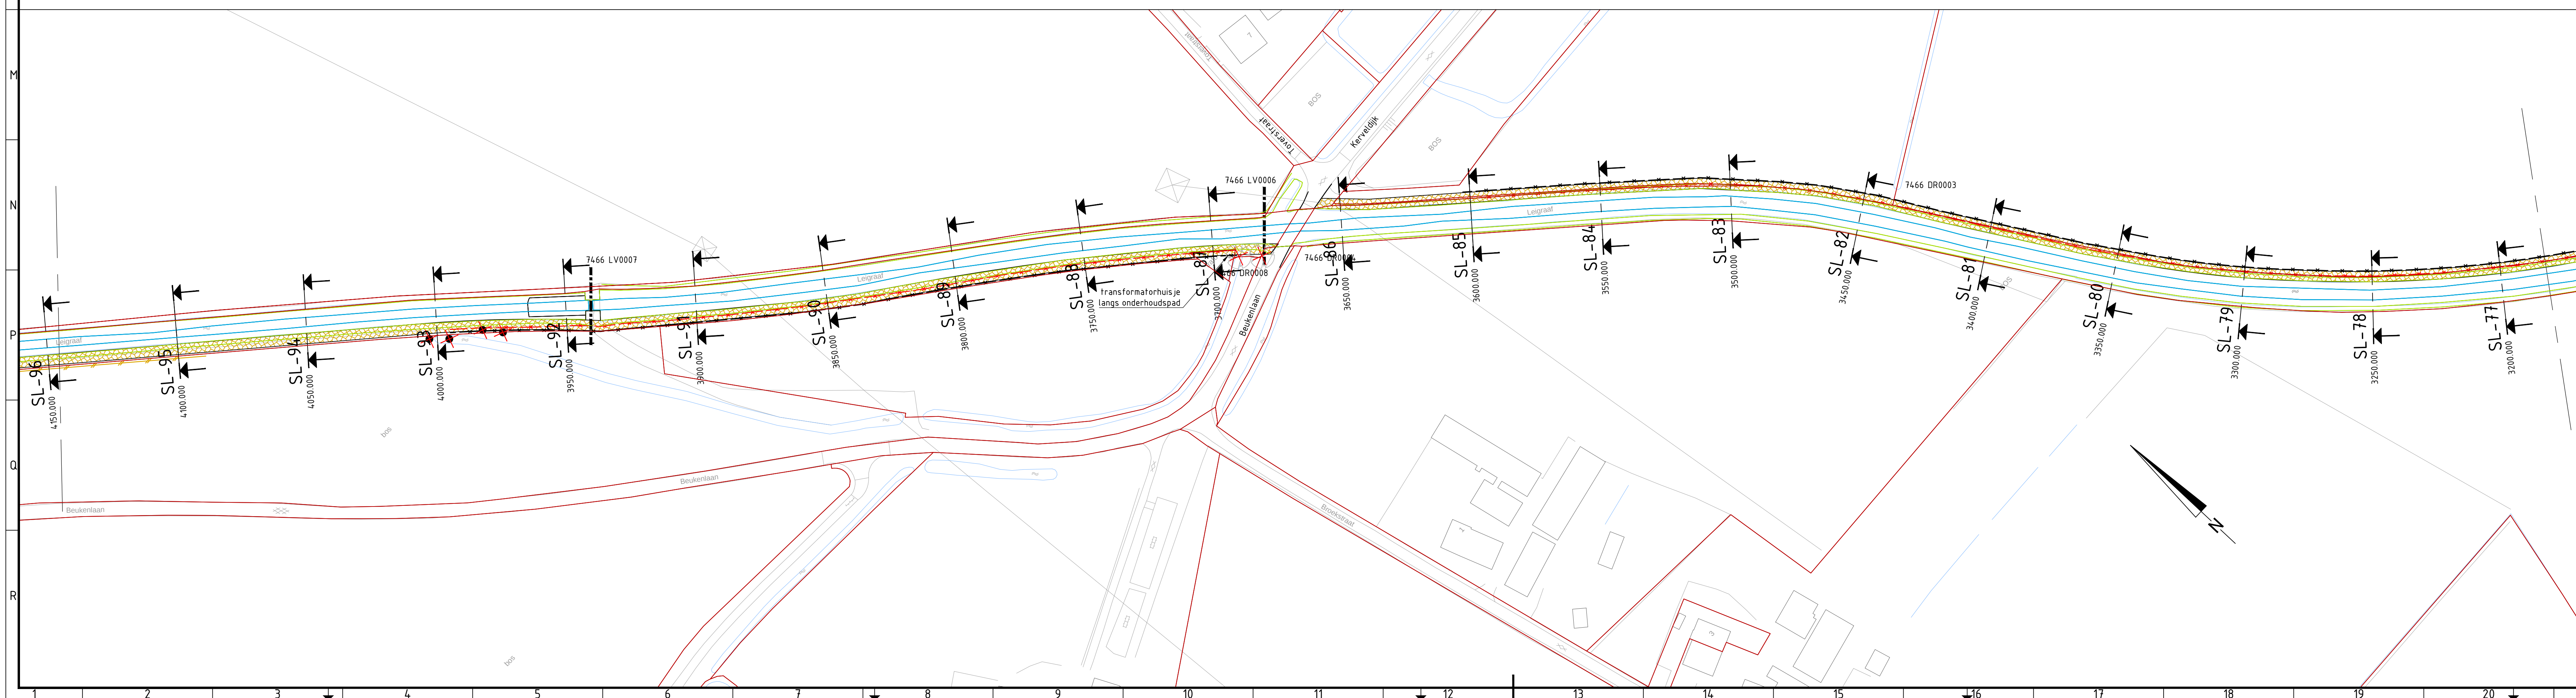


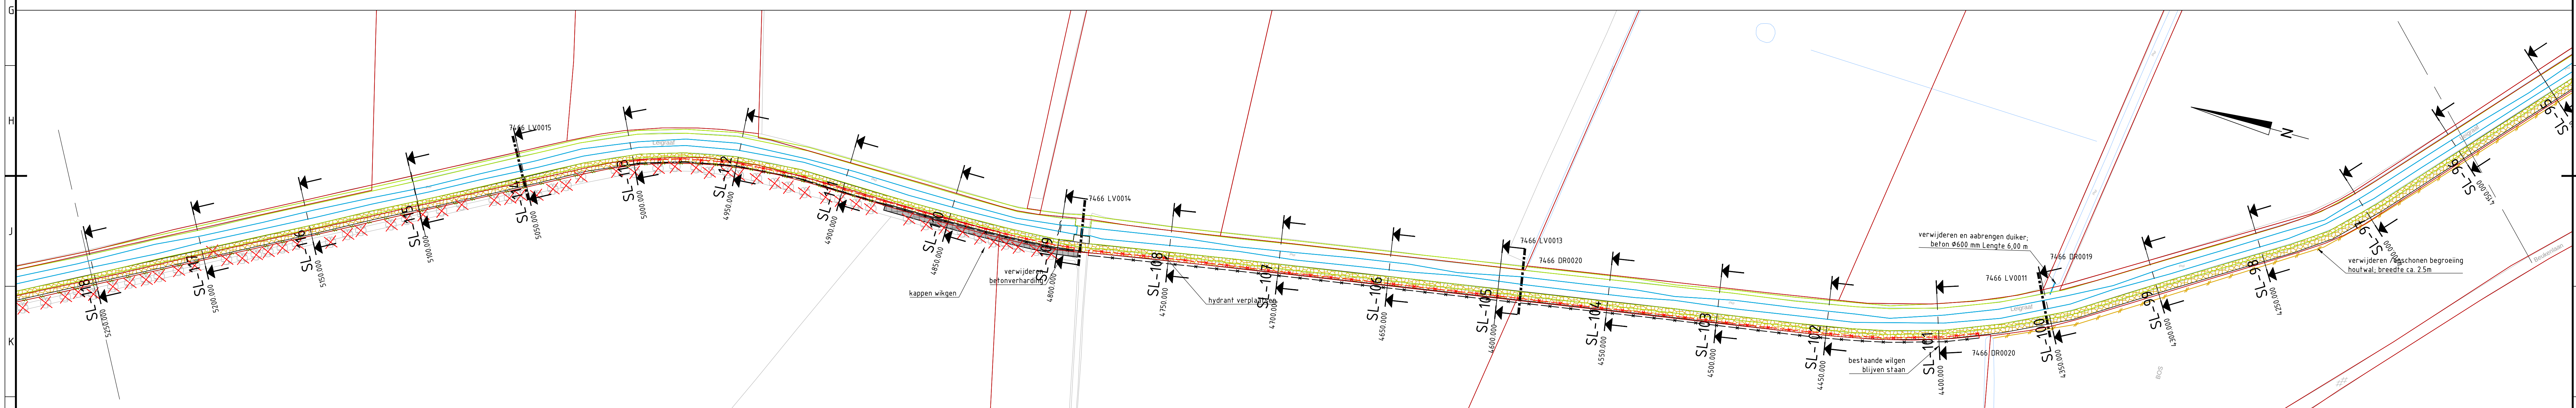

Legenda

- Aanleggen onderhoudspad, breed 4,0 m
- Verwijderen hekwerk / afrastering
- Aanbrengen hekwerk / afrastering
- Verwijderen / opschonen begroeiing
- Verwijderen haag
- Aanbrengen haag
- Verwijderen stobbe / boom



Eerste uitgave		A. Konings		J.W. Oude Bos		10-11-2014	
Waterschap Rijn en IJssel		Waterschap Rijn en IJssel		LBA			
Baakse Beek - Oosterwijkse Vloed		Projectbureau voor Civiele techniek, Bouw & Geodesie		30140221		/ 01	
Overzichtstekening		Deel 1 t/m 2		Baakse Beek en Stapsteen			
A2		1:1.000		Bestek			

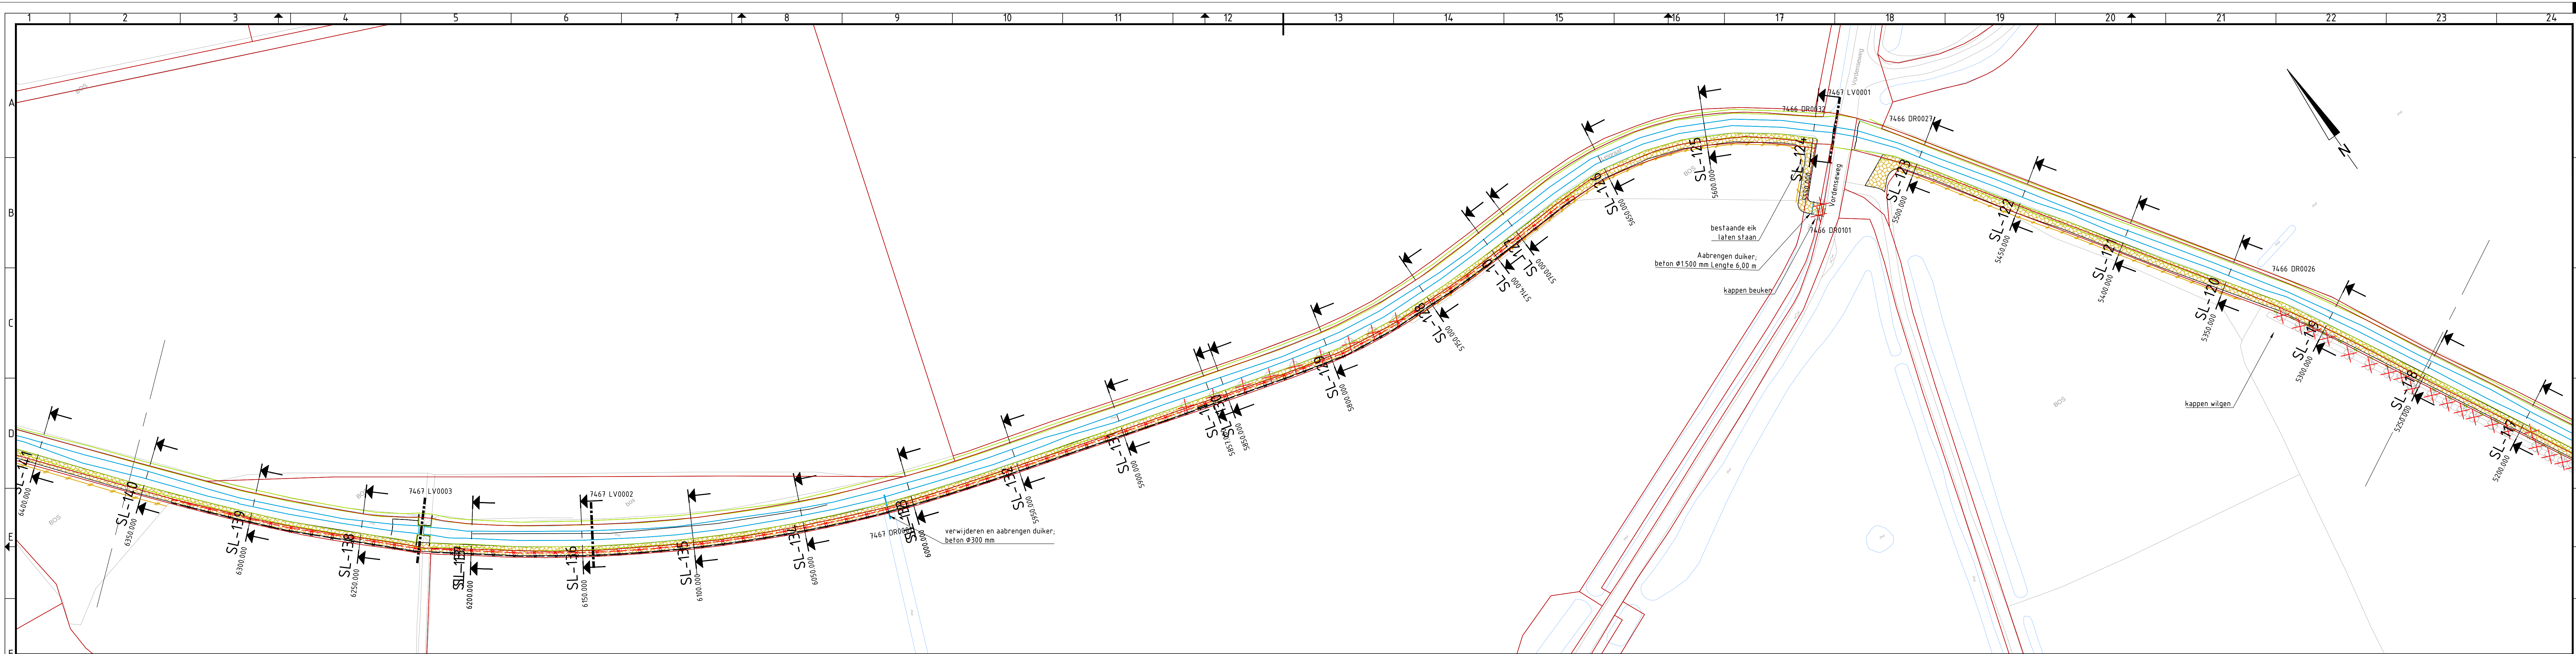

- ### Legenda

- | | |
|---|--|
|  | Anleggen onderhoudspad;
breed 4,0 m |
|  | Verwijderen hekwerk / afrastering |
|  | Aanbrengen hekwerk / afrastering |
|  | Verwijderen / opschonen begroeiing |
|  | Verwijderen haag |
|  | Aanbrengen haag |
|   | Verwijderen stobbe / boom |



Eerste uitgave versie		R Koninkrijk getekend		3-Weg Oude Bos afgeleid		15-11-2010 datum	
 Waterschap Rijn en IJssel Doetinchem WATERSCHAP RIJN EN IJSSEL				 LB Groenland			
project Baakse Beek - Oostervijkse Voed				Projectbureau voor Civiele techniek Bouw & Geodesie			
omschrijving Overzichtstekening Deel 3 t/m 5				Baarkanal 5 7141 EL Groenlo T (0544) 37 78 60 F (0544) 37 74 65 E info@baargroenland.nl W www.baargroenland.nl			
formaat		schaal		taal		projectnummer	
A1		1:1000		Bestek		30140221 / 02	

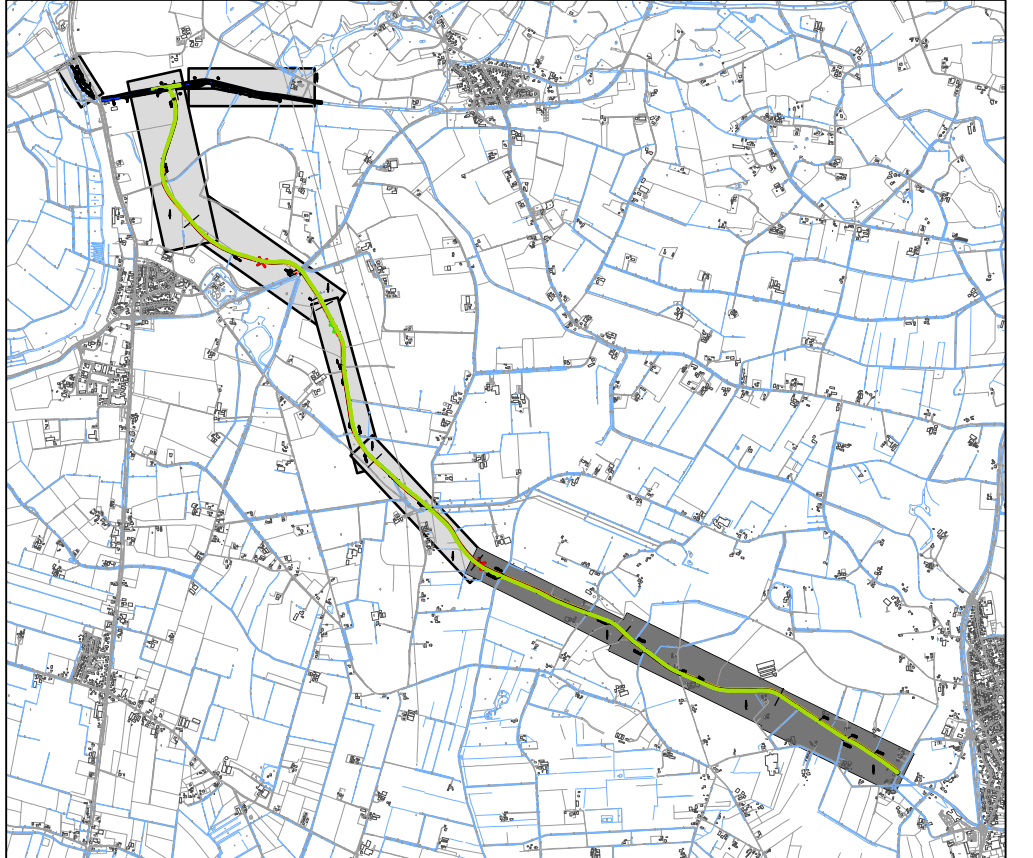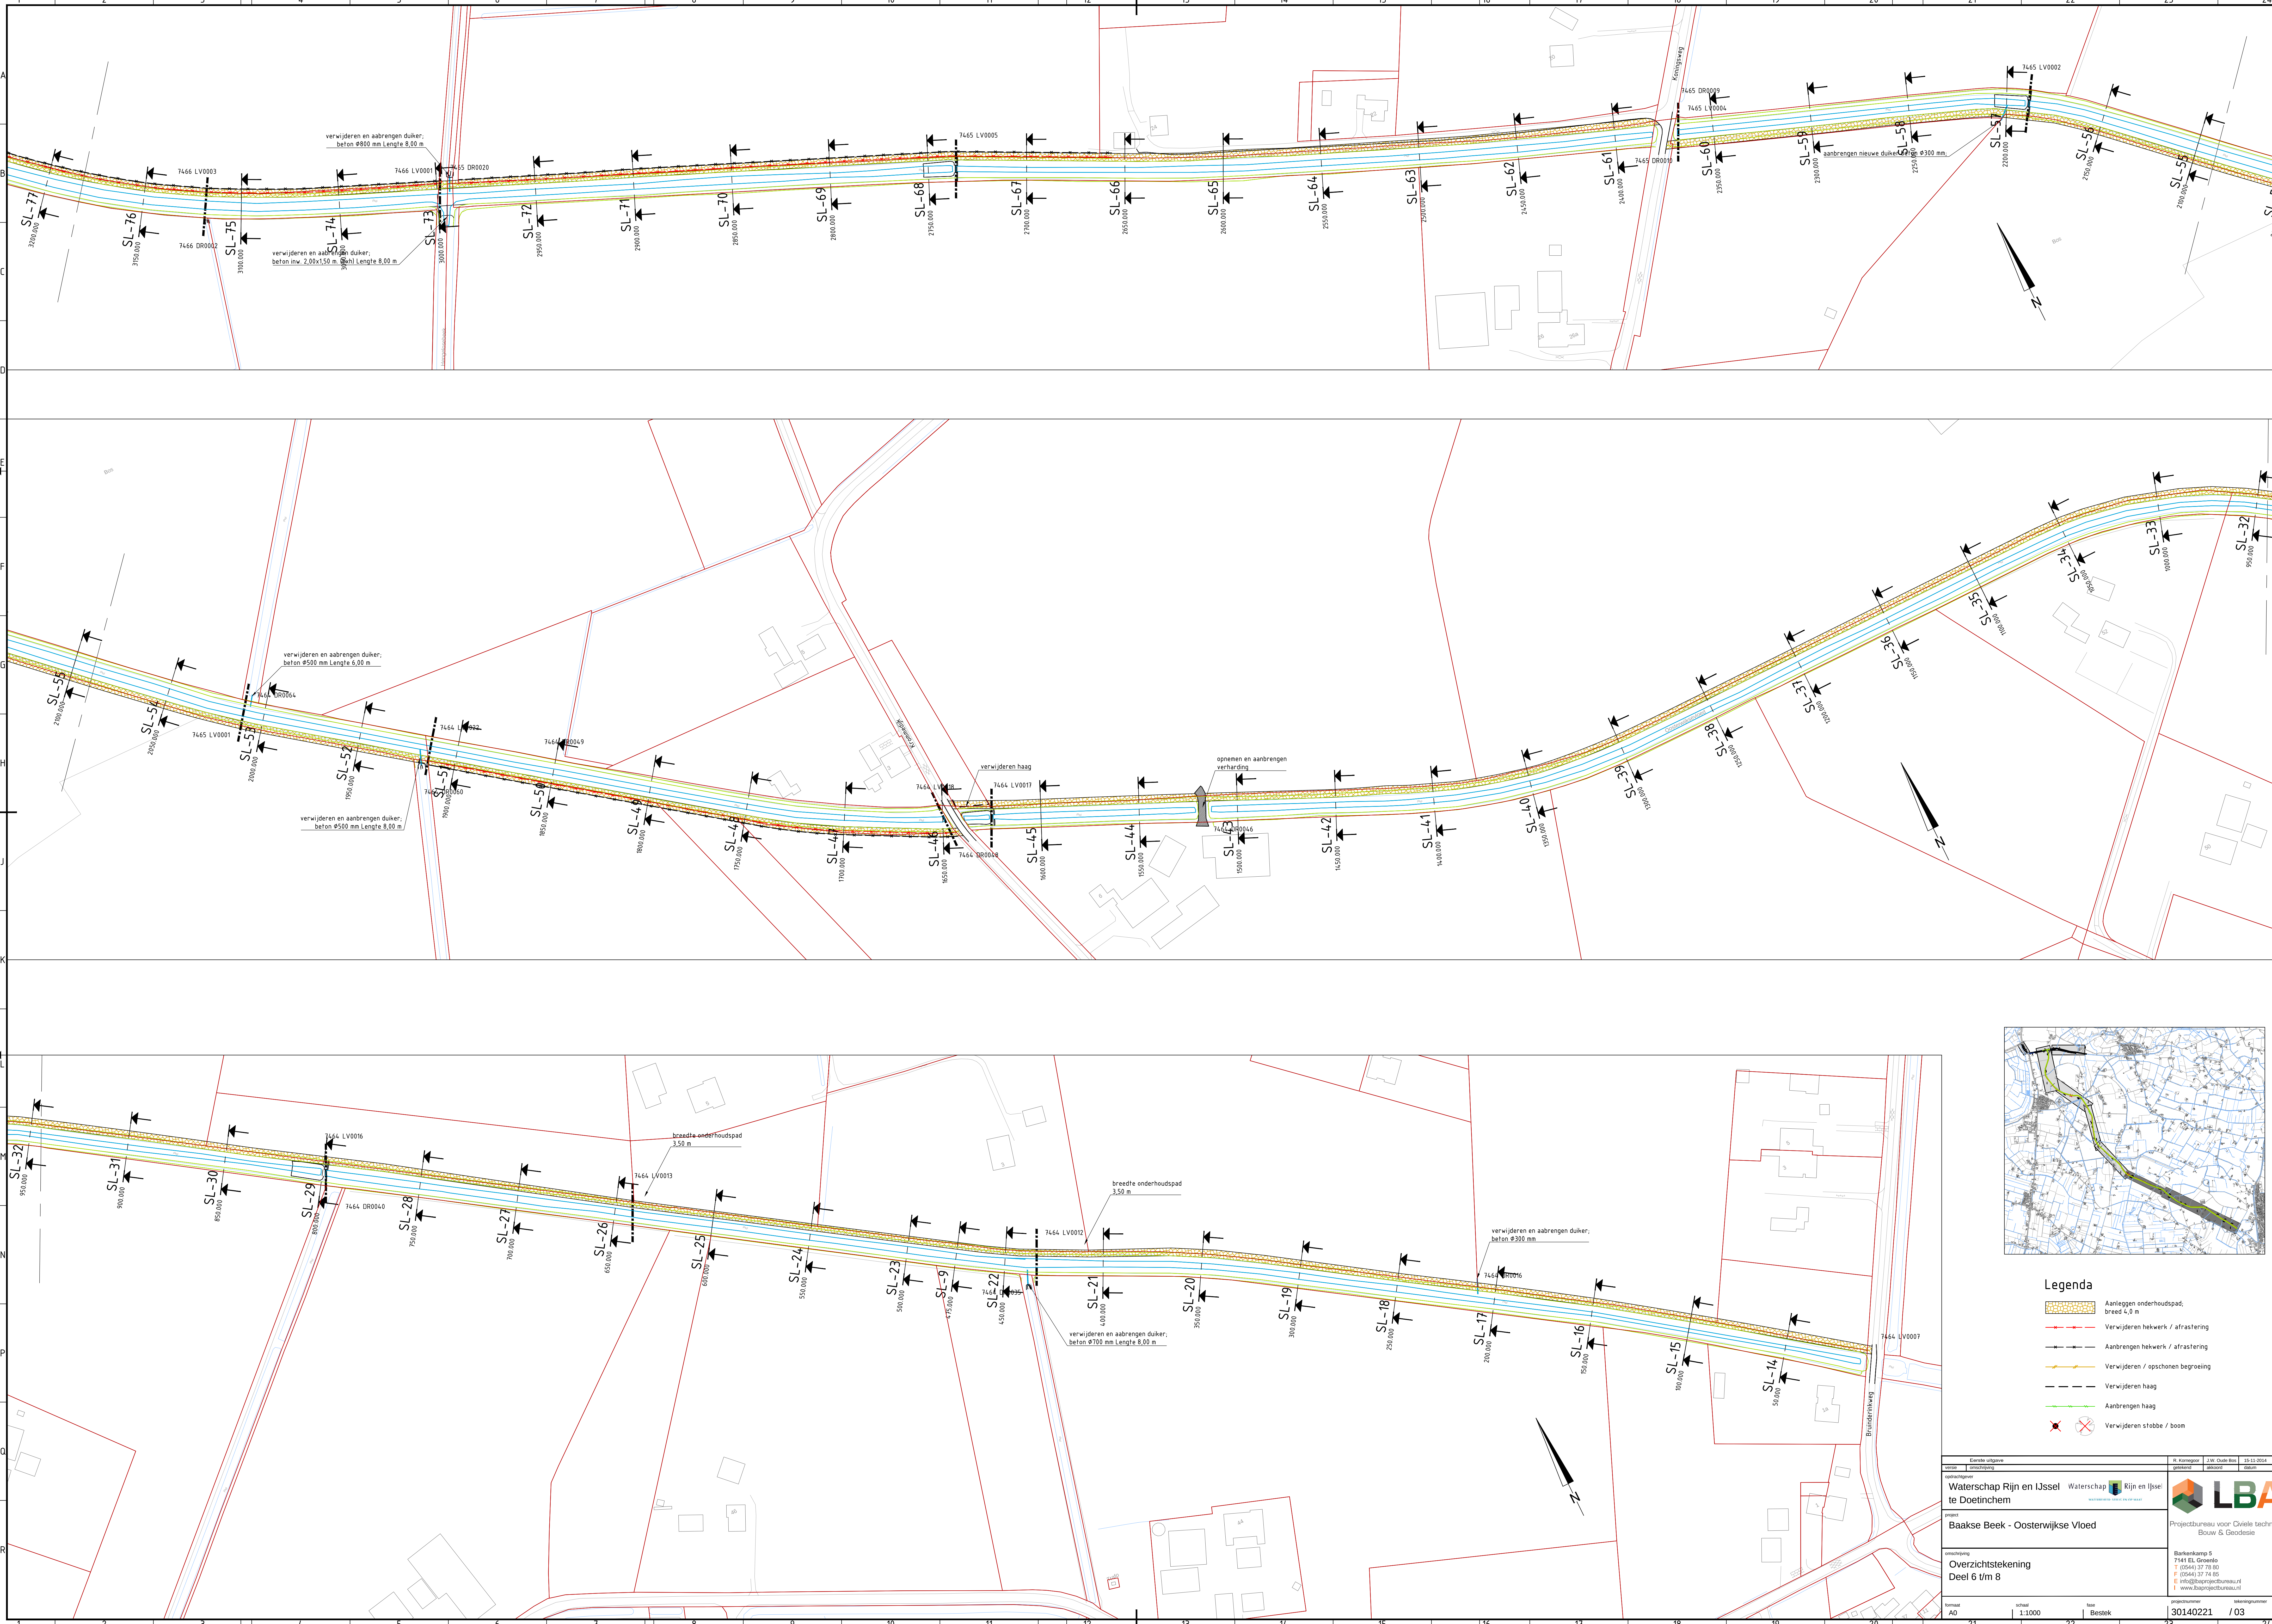

Legenda

- Aanleggen onderhoudspad, breed 4,5 m
- Verwijderen hekwerk / afrastering
- Aanbrengen hekwerk / afrastering
- Verwijderen / opschonen begroeiing
- Verwijderen haag
- Aanbrengen haag
- Verwijderen stobbe / boom

Eerste uitgave	A. Konings	J.W. Oude Bos	10-11-2014
Waterschap Rijn en IJssel	Waterschap Rijn en IJssel		
te Doetinchem			
project	Baakse Beek - Oosterwijkse Vloed		
ontwerp	7141 EL Groenlo		
Overzichtstekening			
Deel 6 t/m 8			
titel	30140221	03	

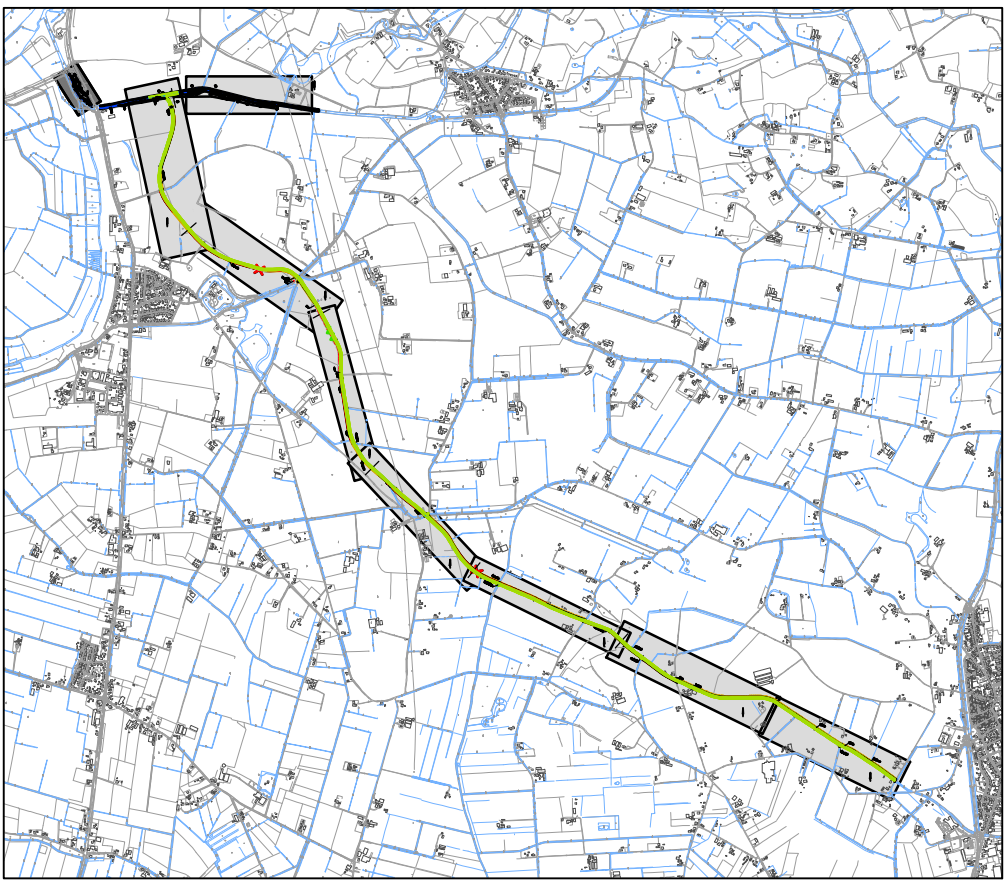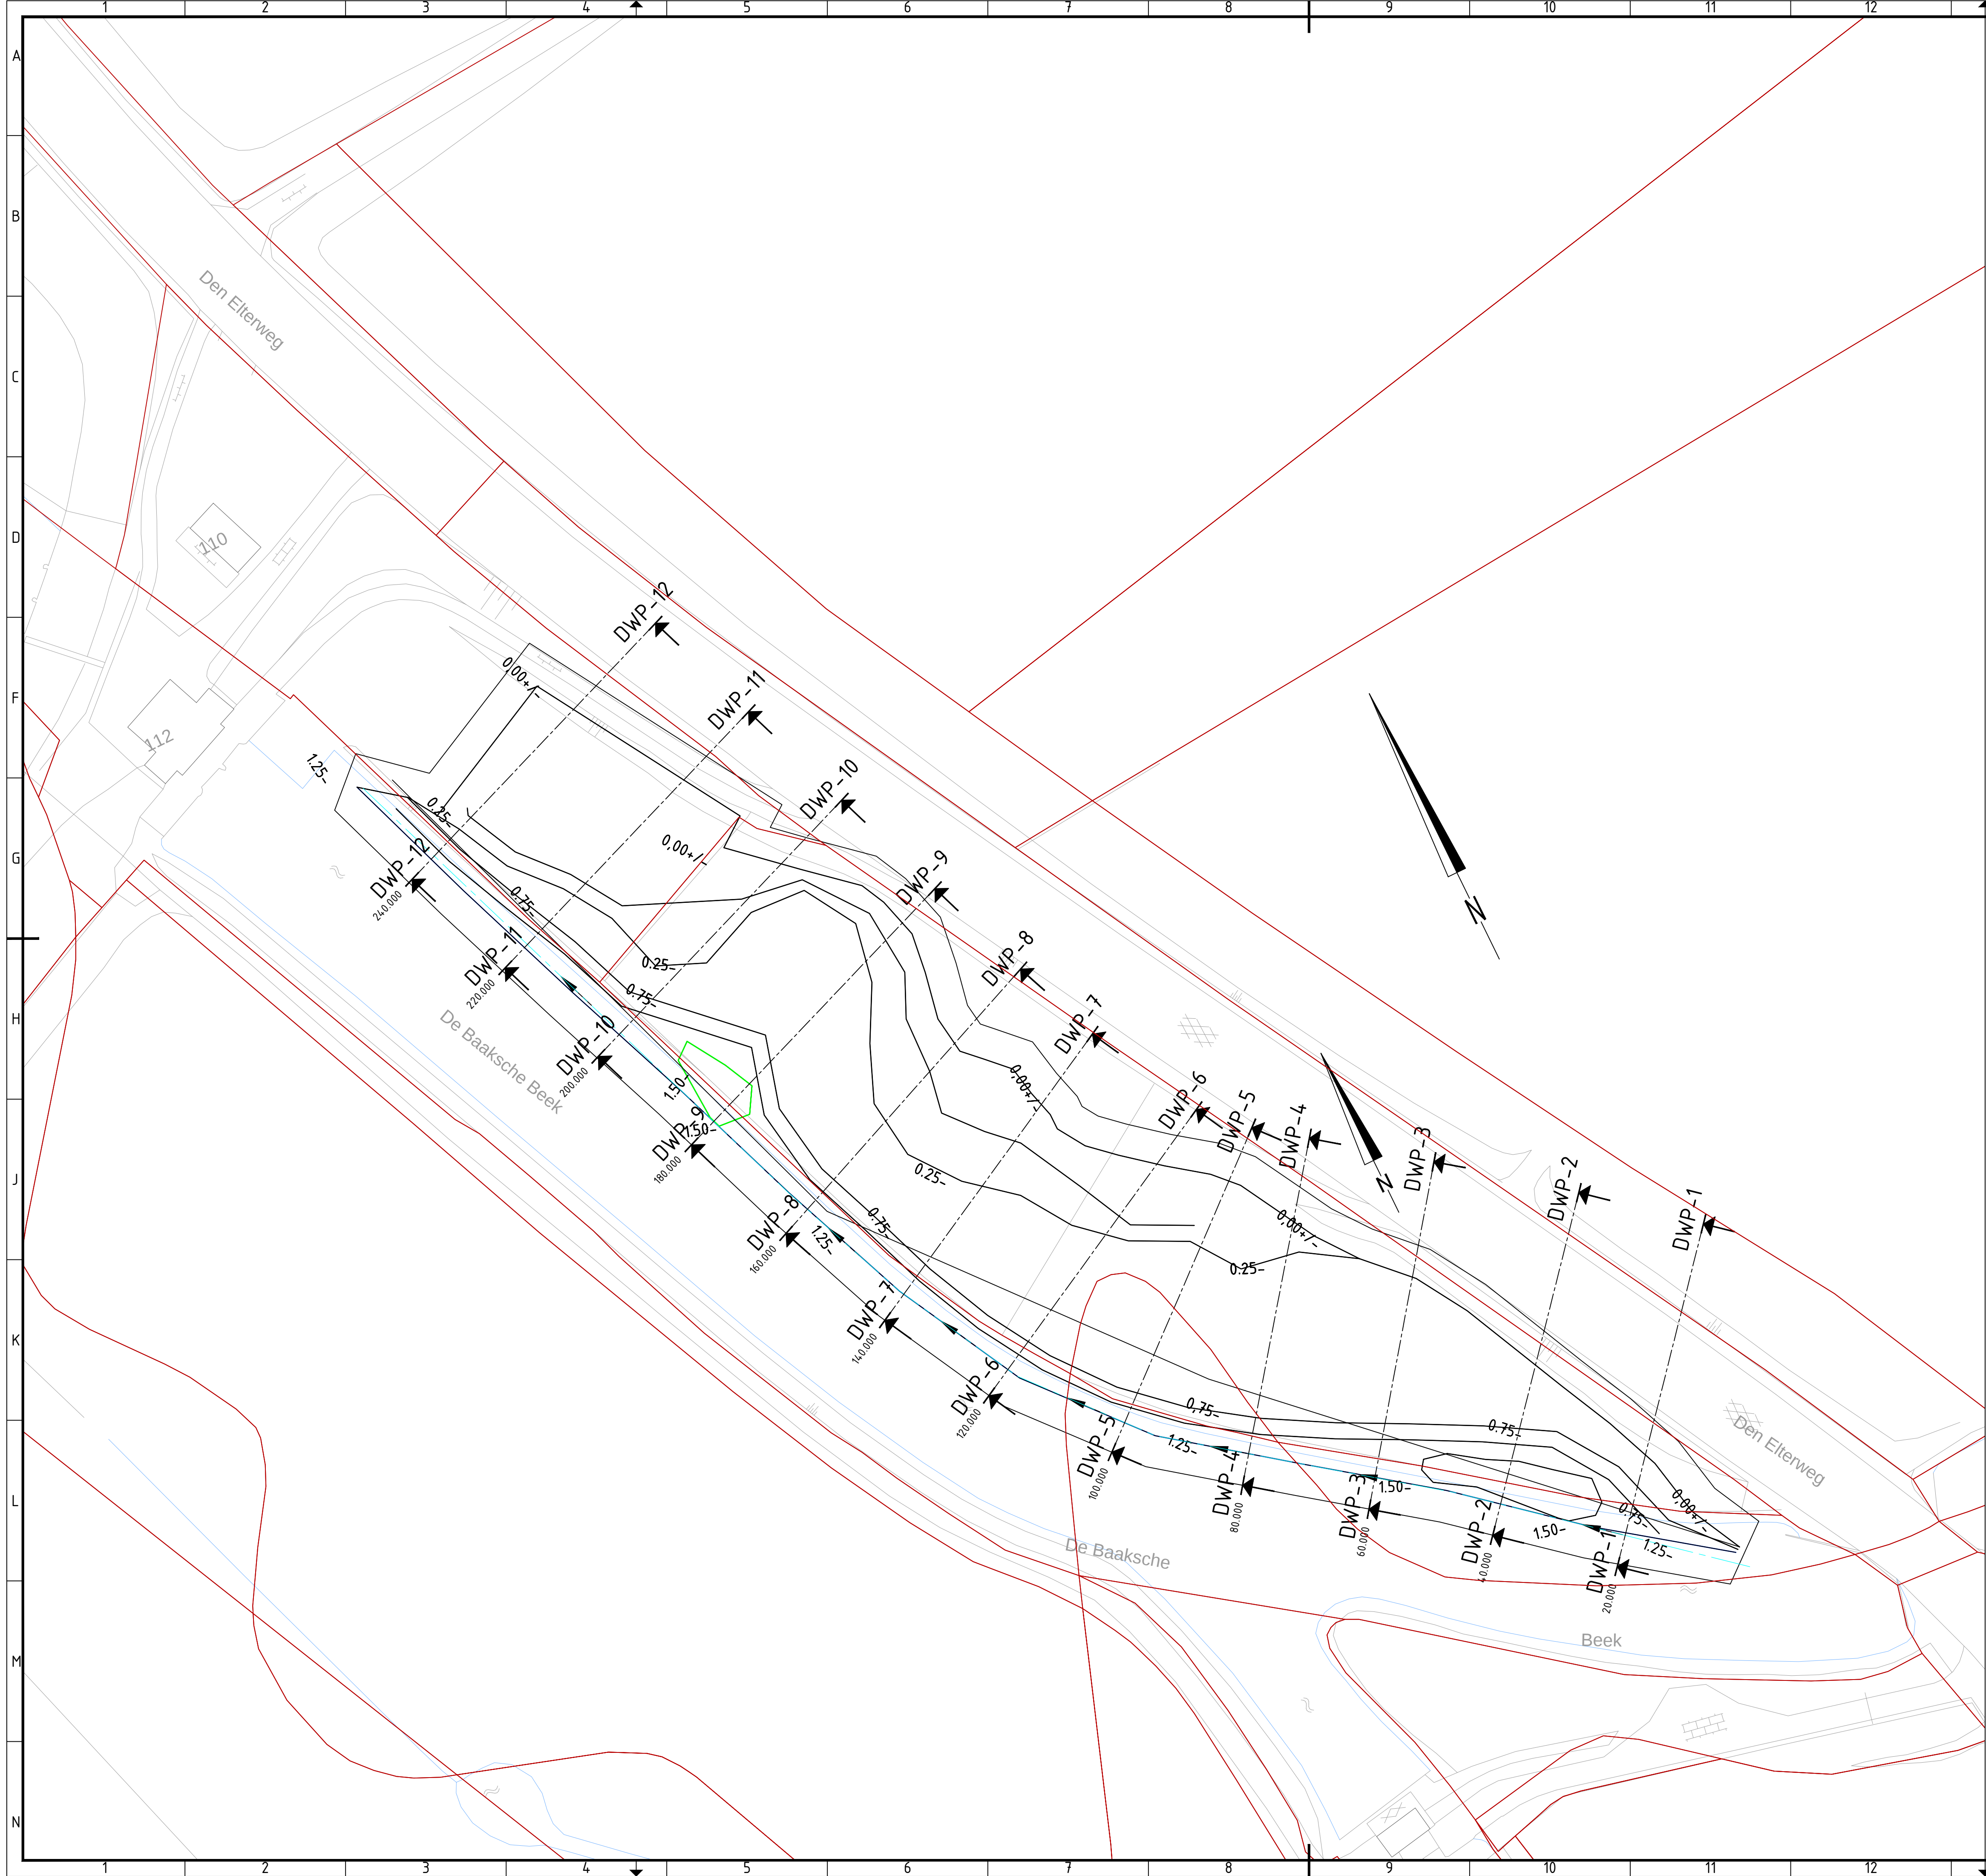


Legenda


- Aanleggen onderhoudspad, breed 4,0 m
- Verwijderen hekwerk / afrastering
- Aanbrengen hekwerk / afrastering
- Verwijderen / opschonen begroeiing
- Verwijderen haag
- Aanbrengen haag
- Verwijderen stobbe / boom














Eerste uitgave		R. Kornegeer	J.W. Oude Bos	15-11-2014
versie	omschrijving	getekend	afgekeurd	datum
opdrachtgever		Waterschap Rijn en IJssel Waterschap Rijn en IJssel te Doetinchem		
project		Baakse Beek - Oosterwijkse Vloed		
omschrijving		Stapsteen Den Elterweg		
formaat		A1		tekeningsnummer
schaal		1:500		30140221 / 04
bestek		Bestek		
Barkenkamp 5 7141 EL Groenlo T (0544) 37 78 80 F (0544) 37 74 85 E info@lba-projectbureau.nl T www.lba-projectbureau.nl		Projectbureau voor Civiele techniek, Bouw & Geodesie		




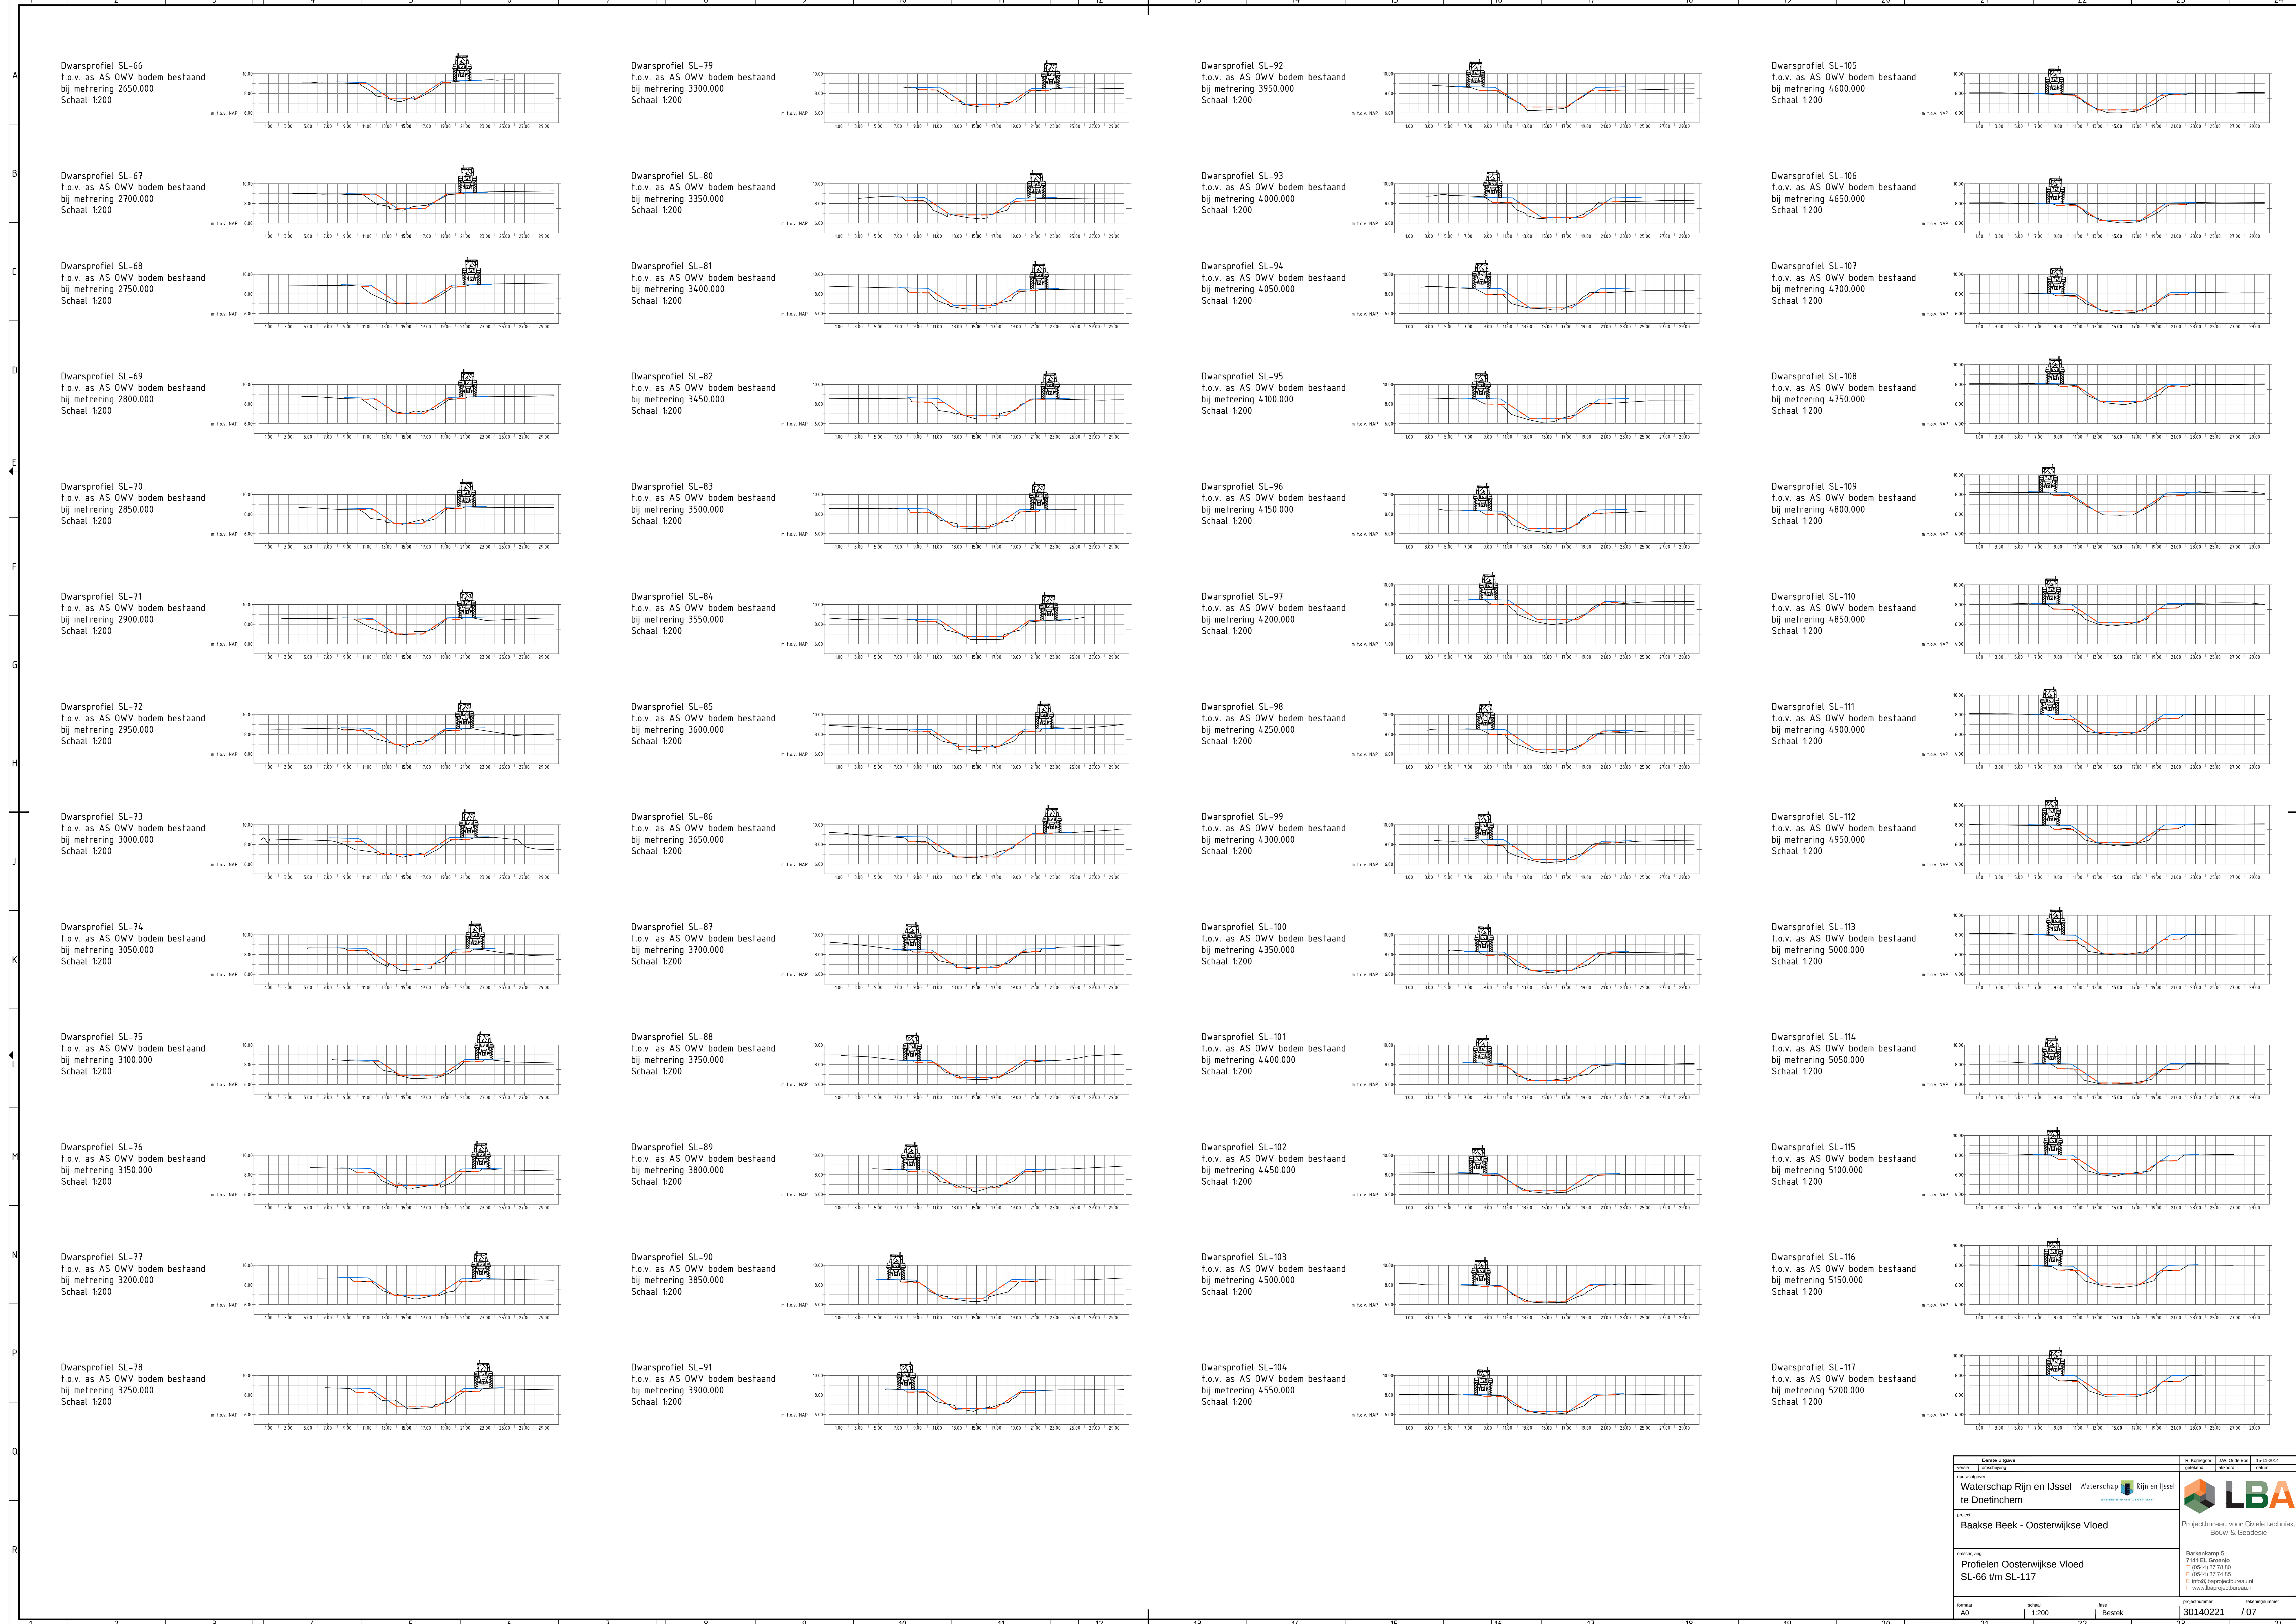



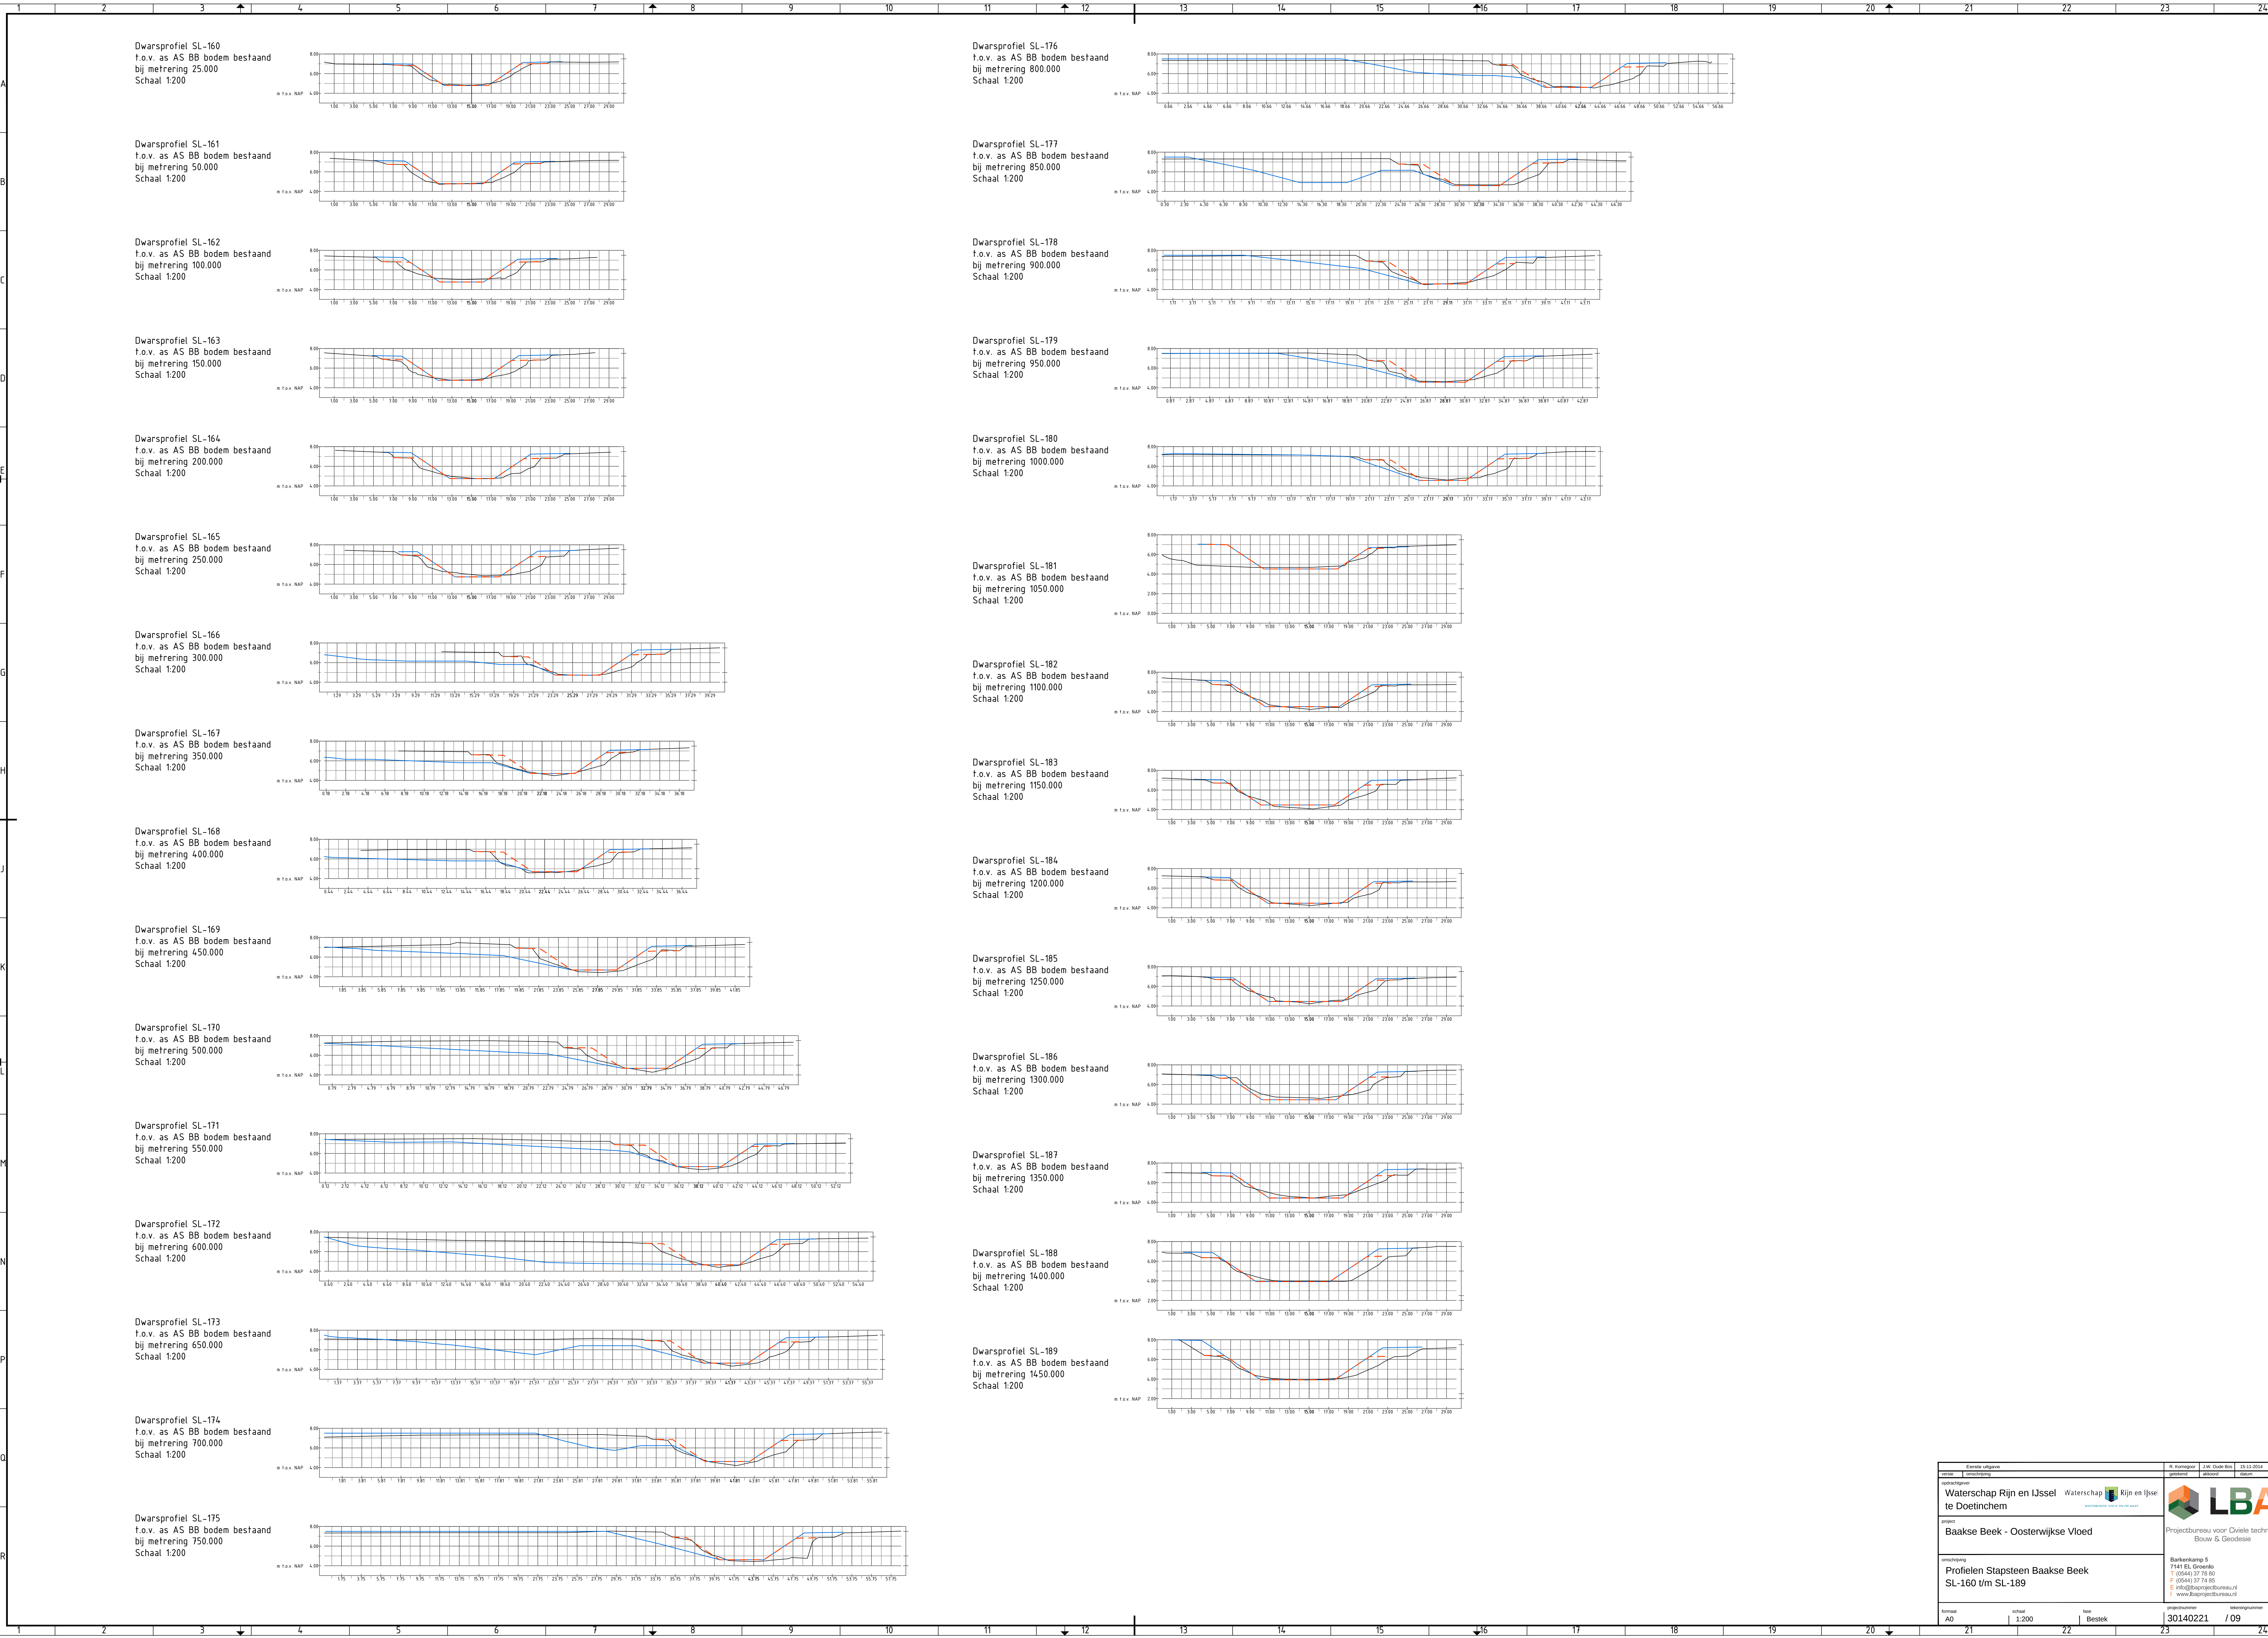

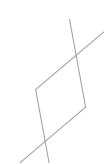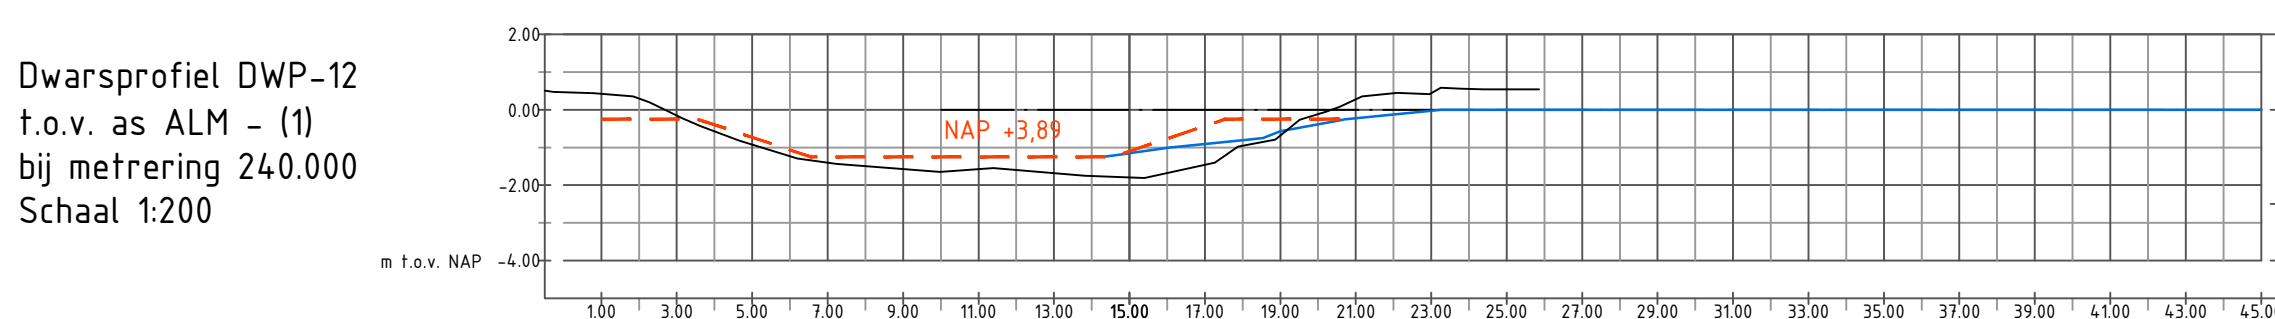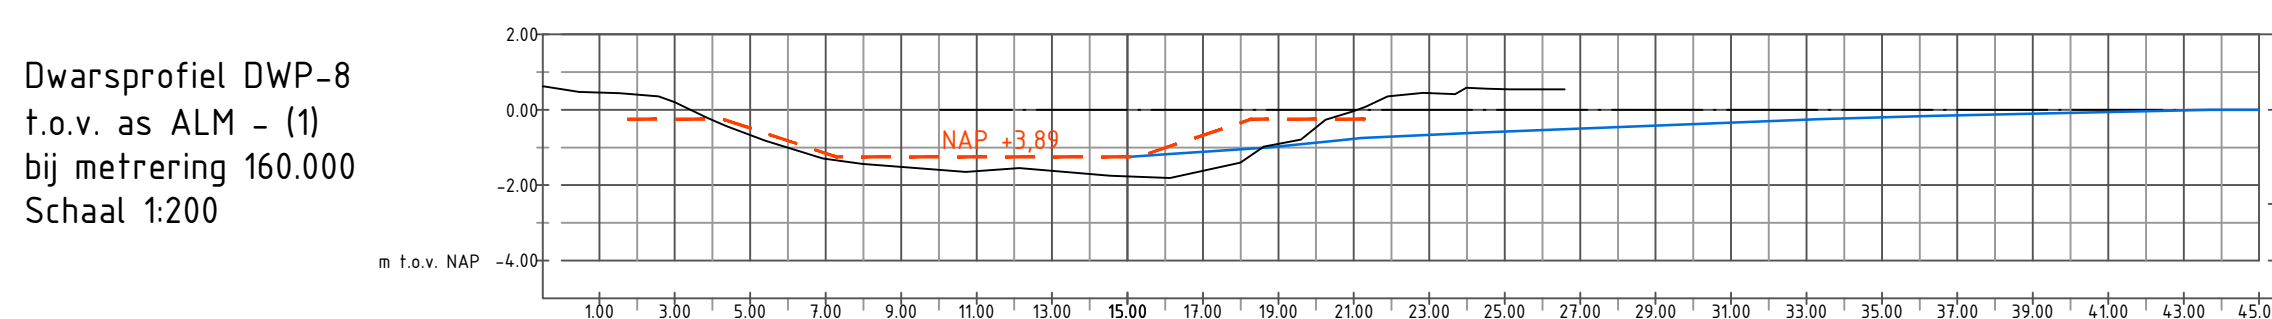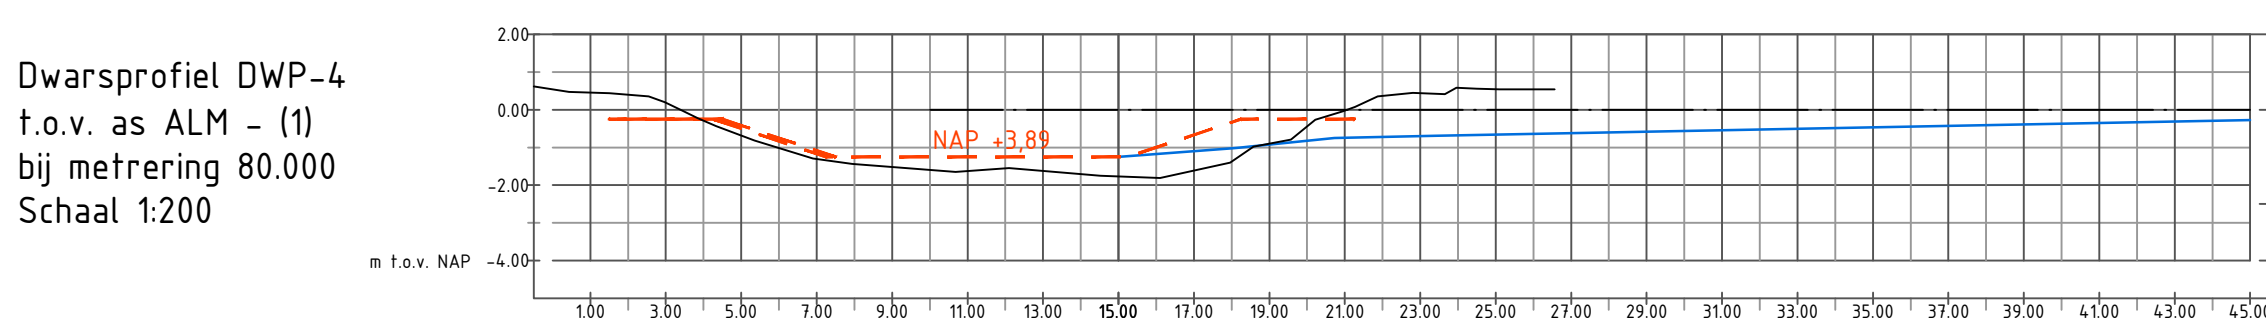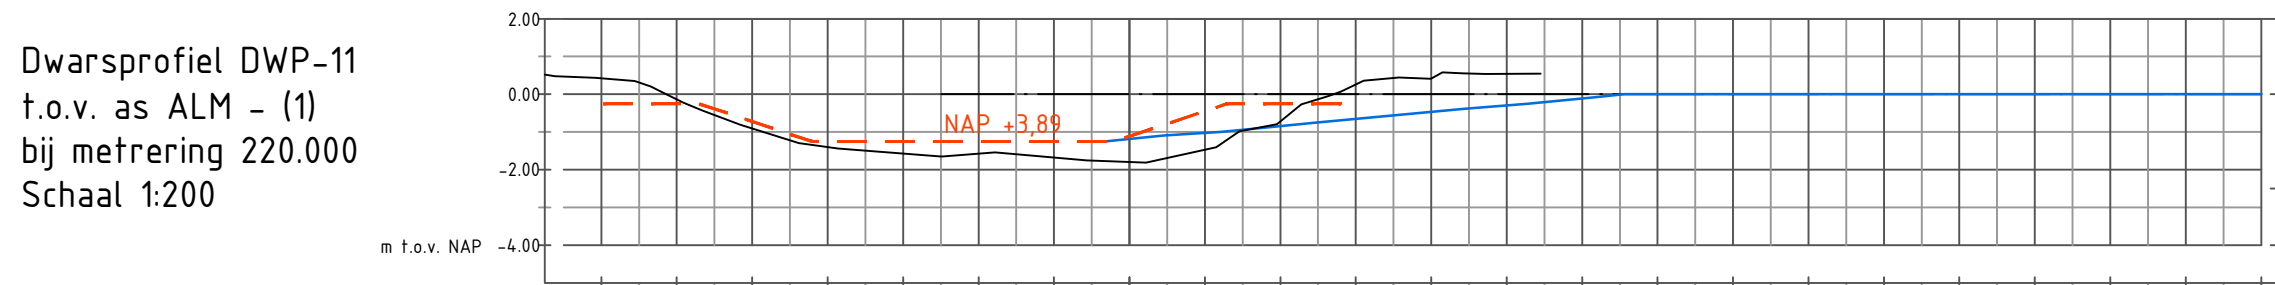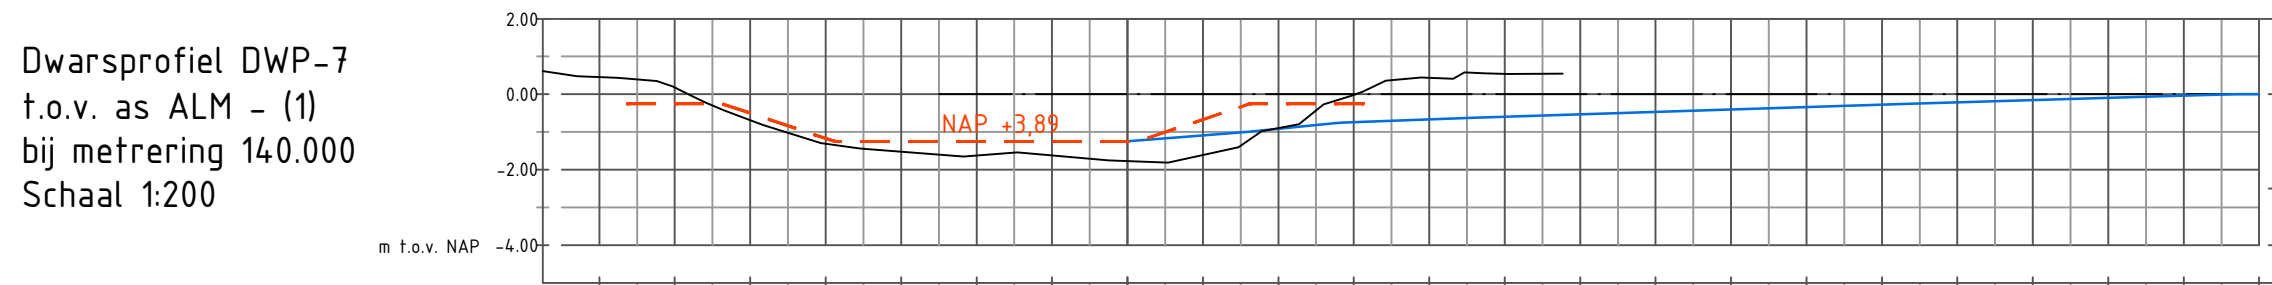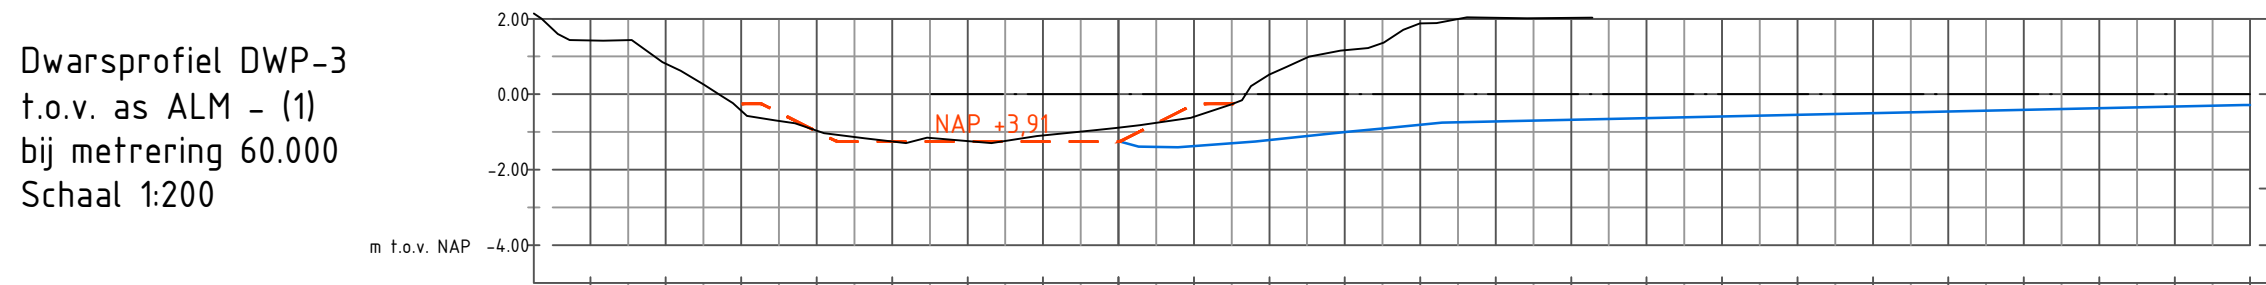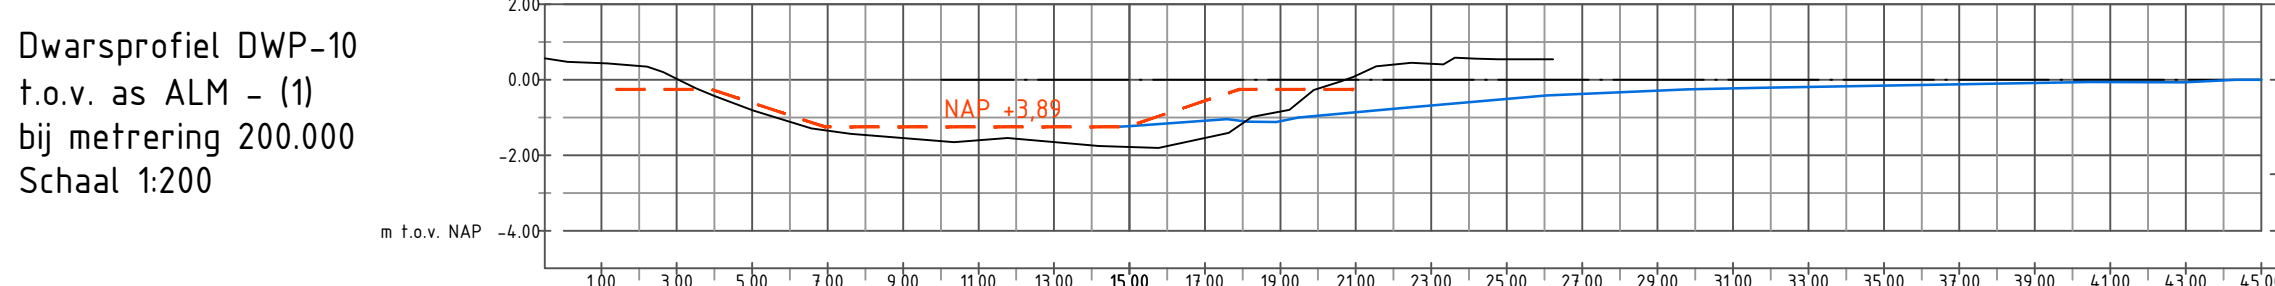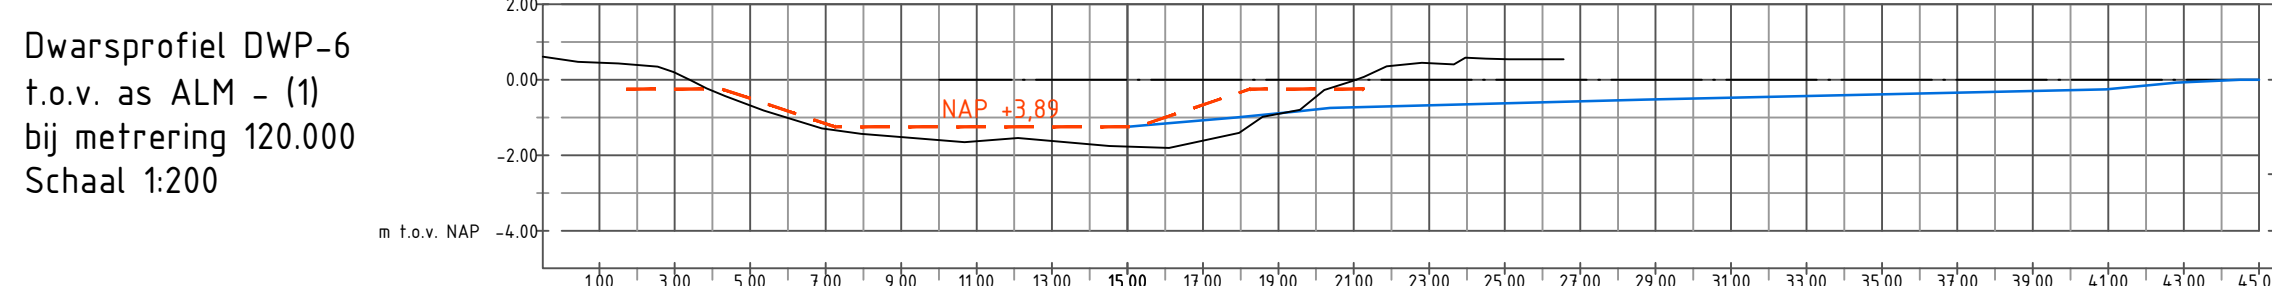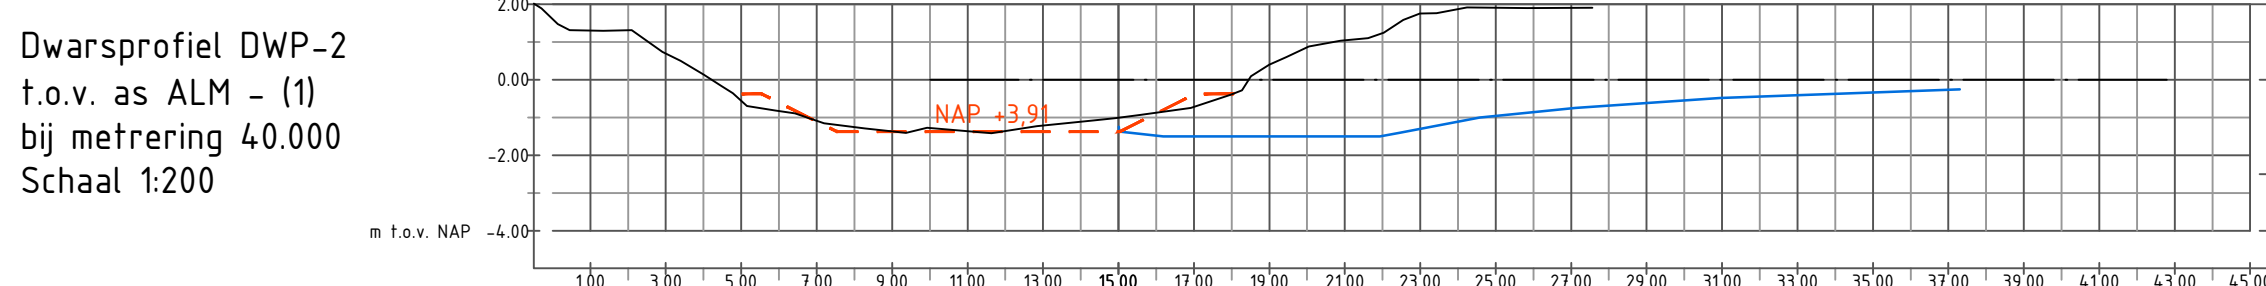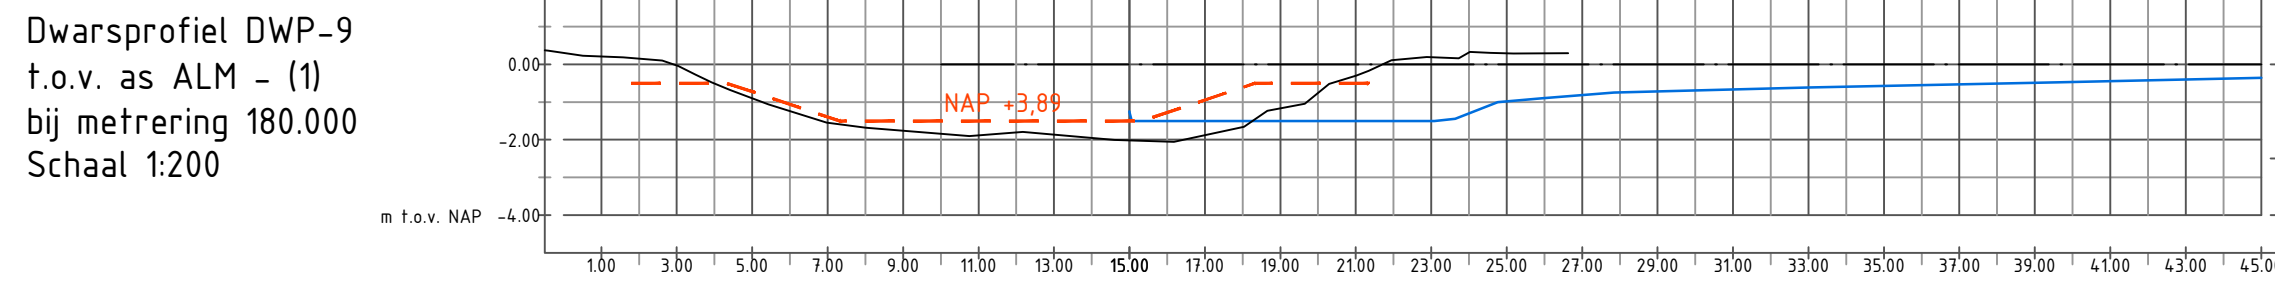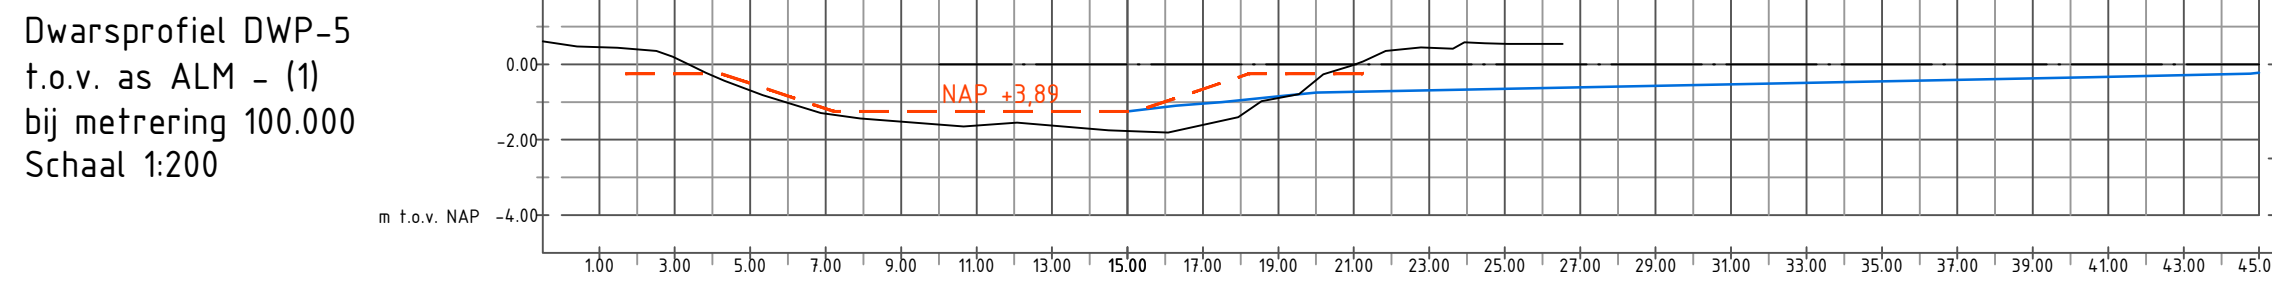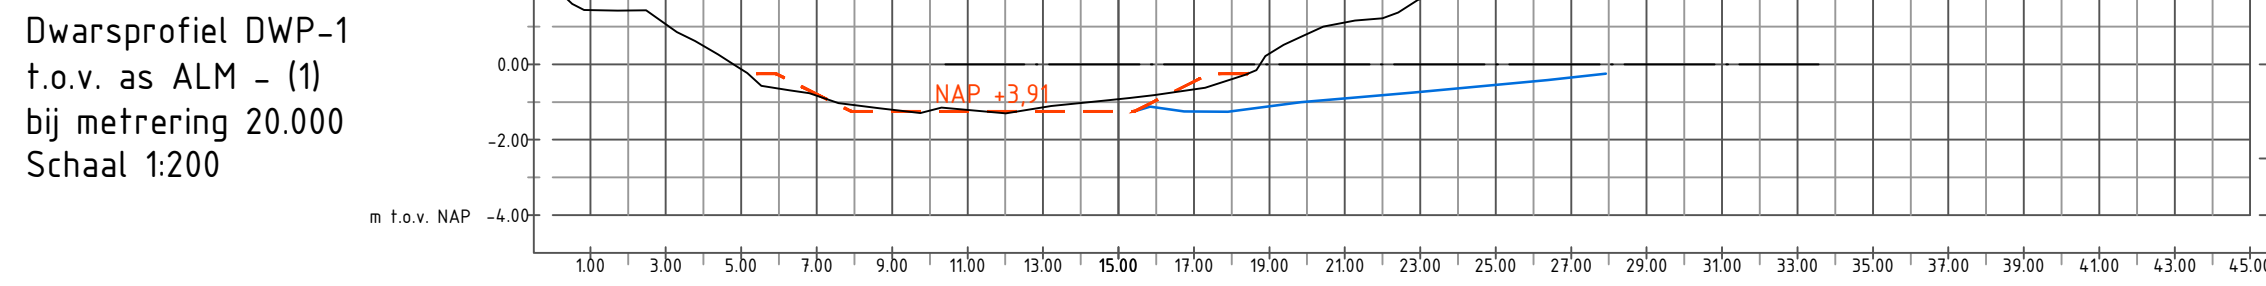

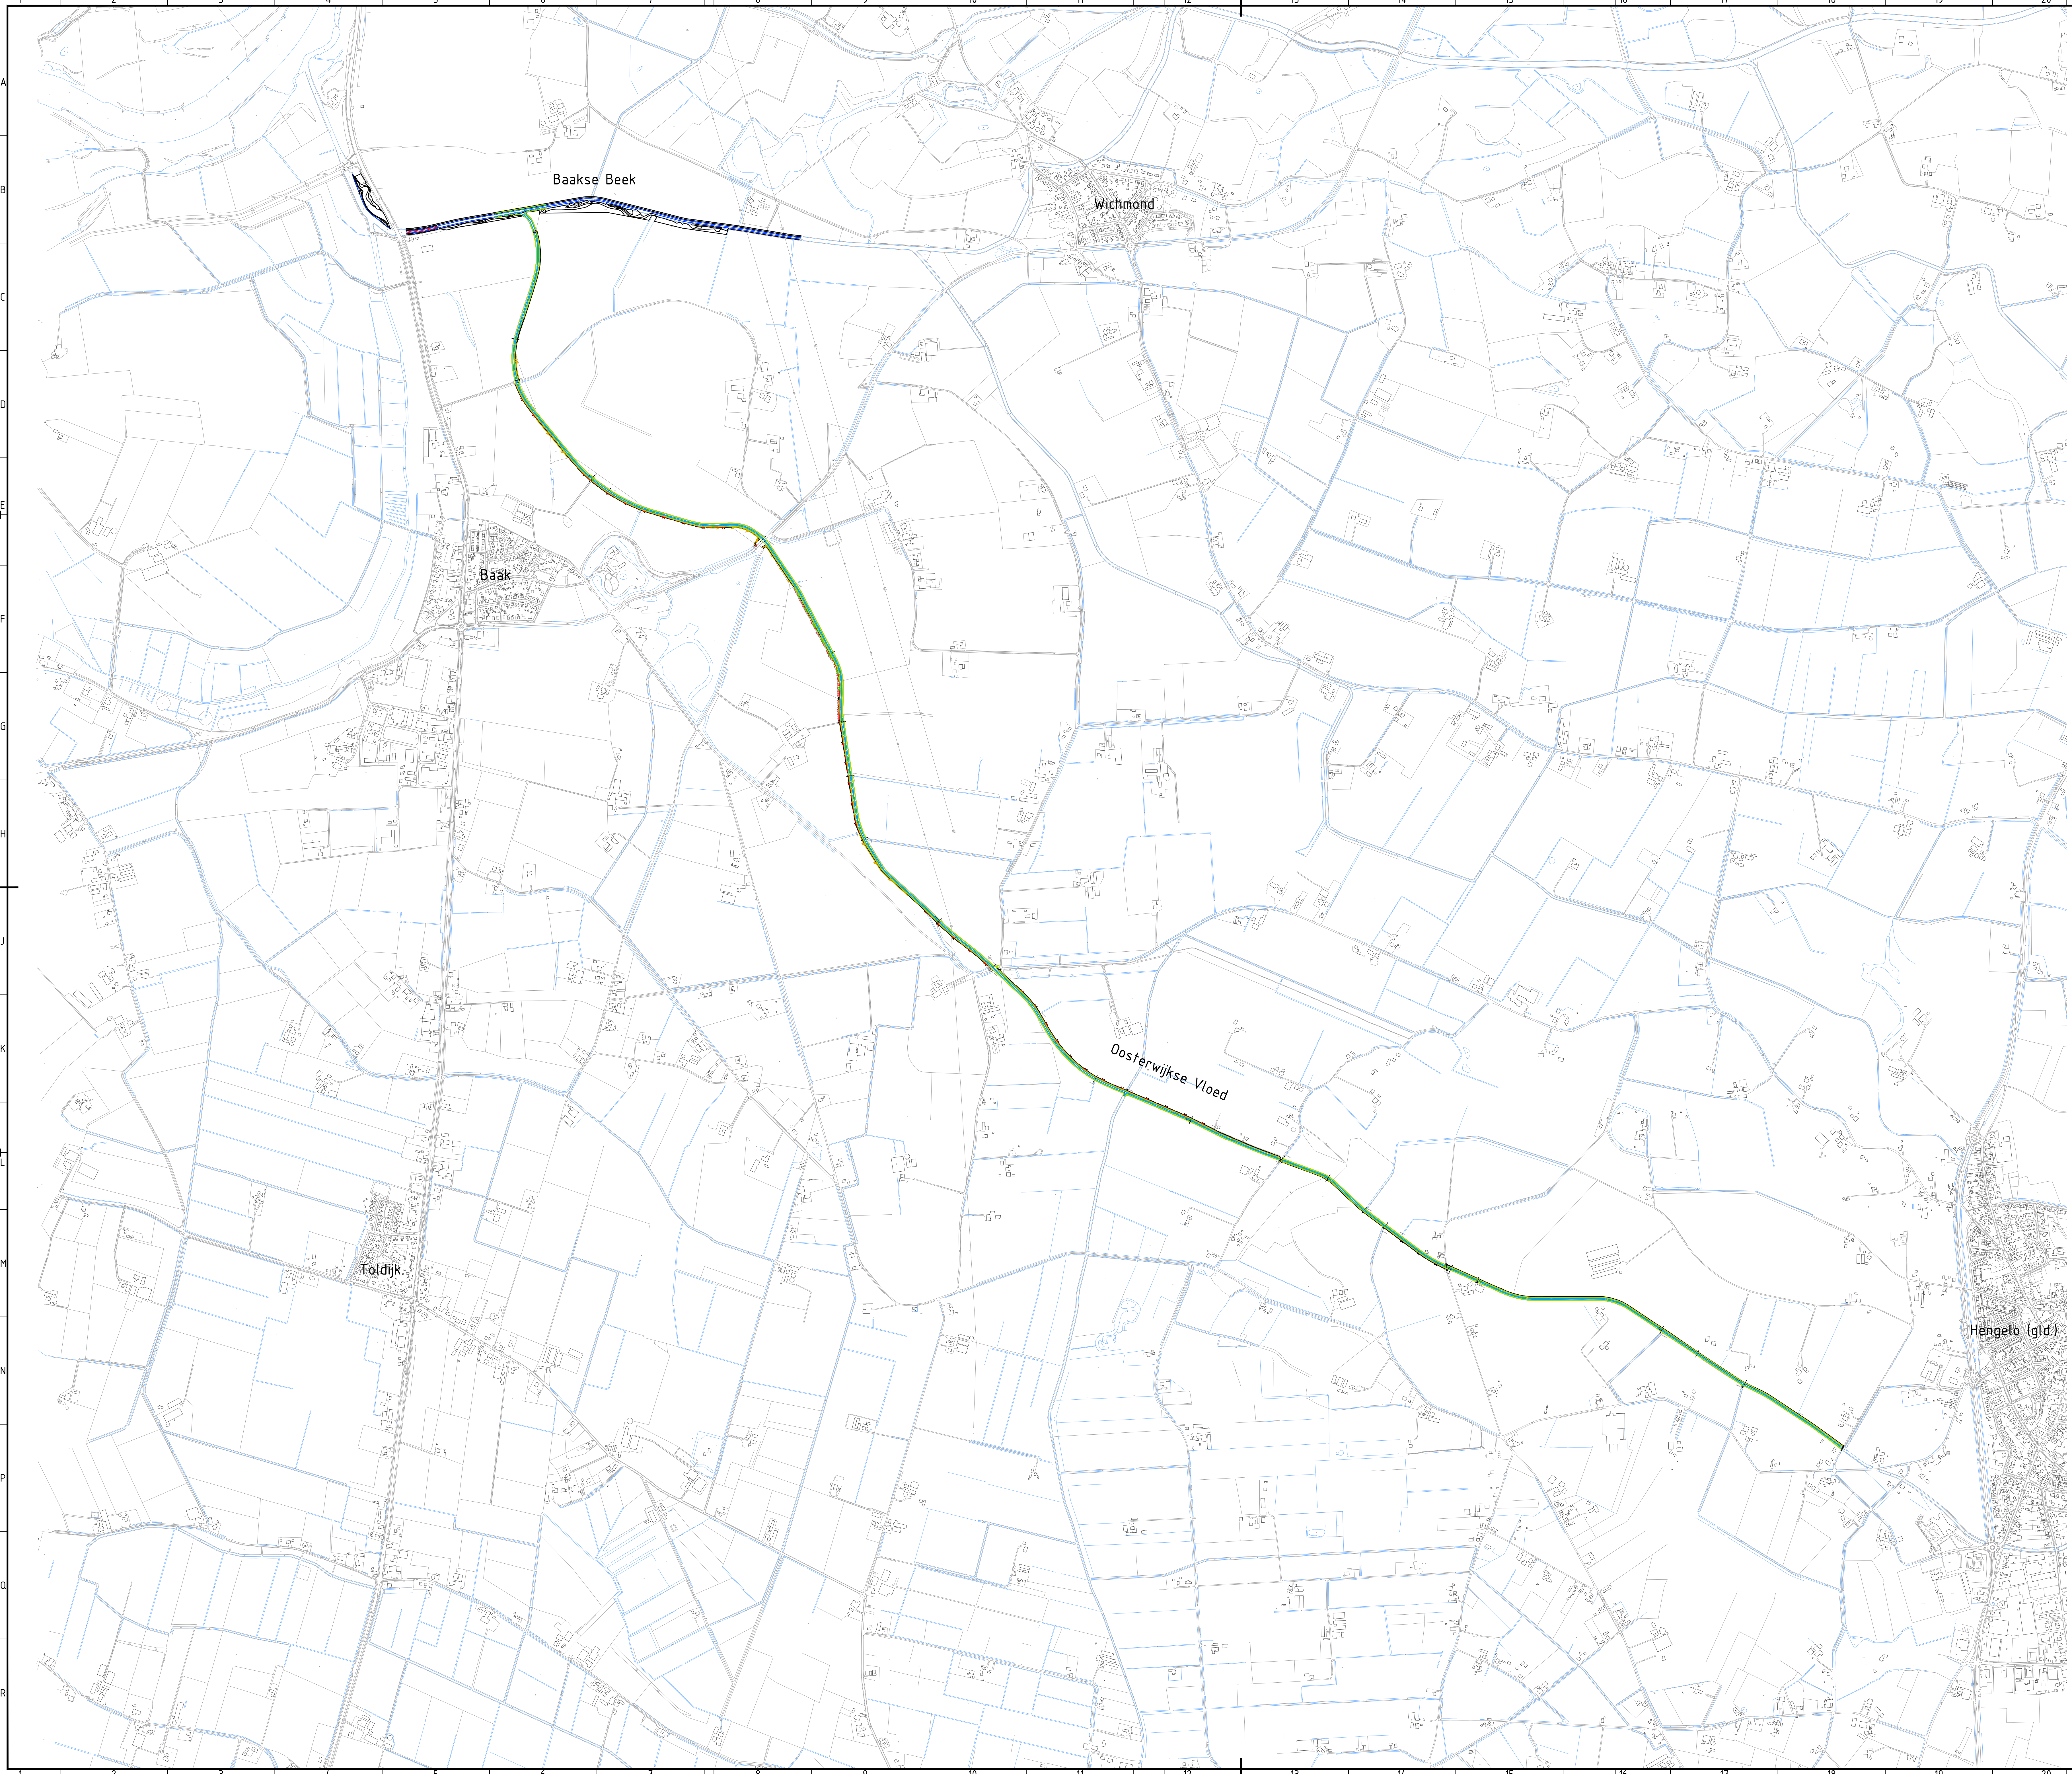

Eerste uitgave		H. Koningsema		J.W. Oude Bos		15-11-2014	
Waterschap Rijn en IJssel		Waterschap Rijn en IJssel					
Project		Baakse Beek - Oosterwijkse Vloed		Projectbureau voor Civiele techniek Bouw & Geodesie			
Overzichtstekening		Barinksluis 5 7141 EL Groenlo T 05443 37 76 80 F 05443 37 74 80 E info@bapcprojectbureau.nl I www.bapcprojectbureau.nl		Projectnummer 30140221		Uitgavesnummer / 11	