



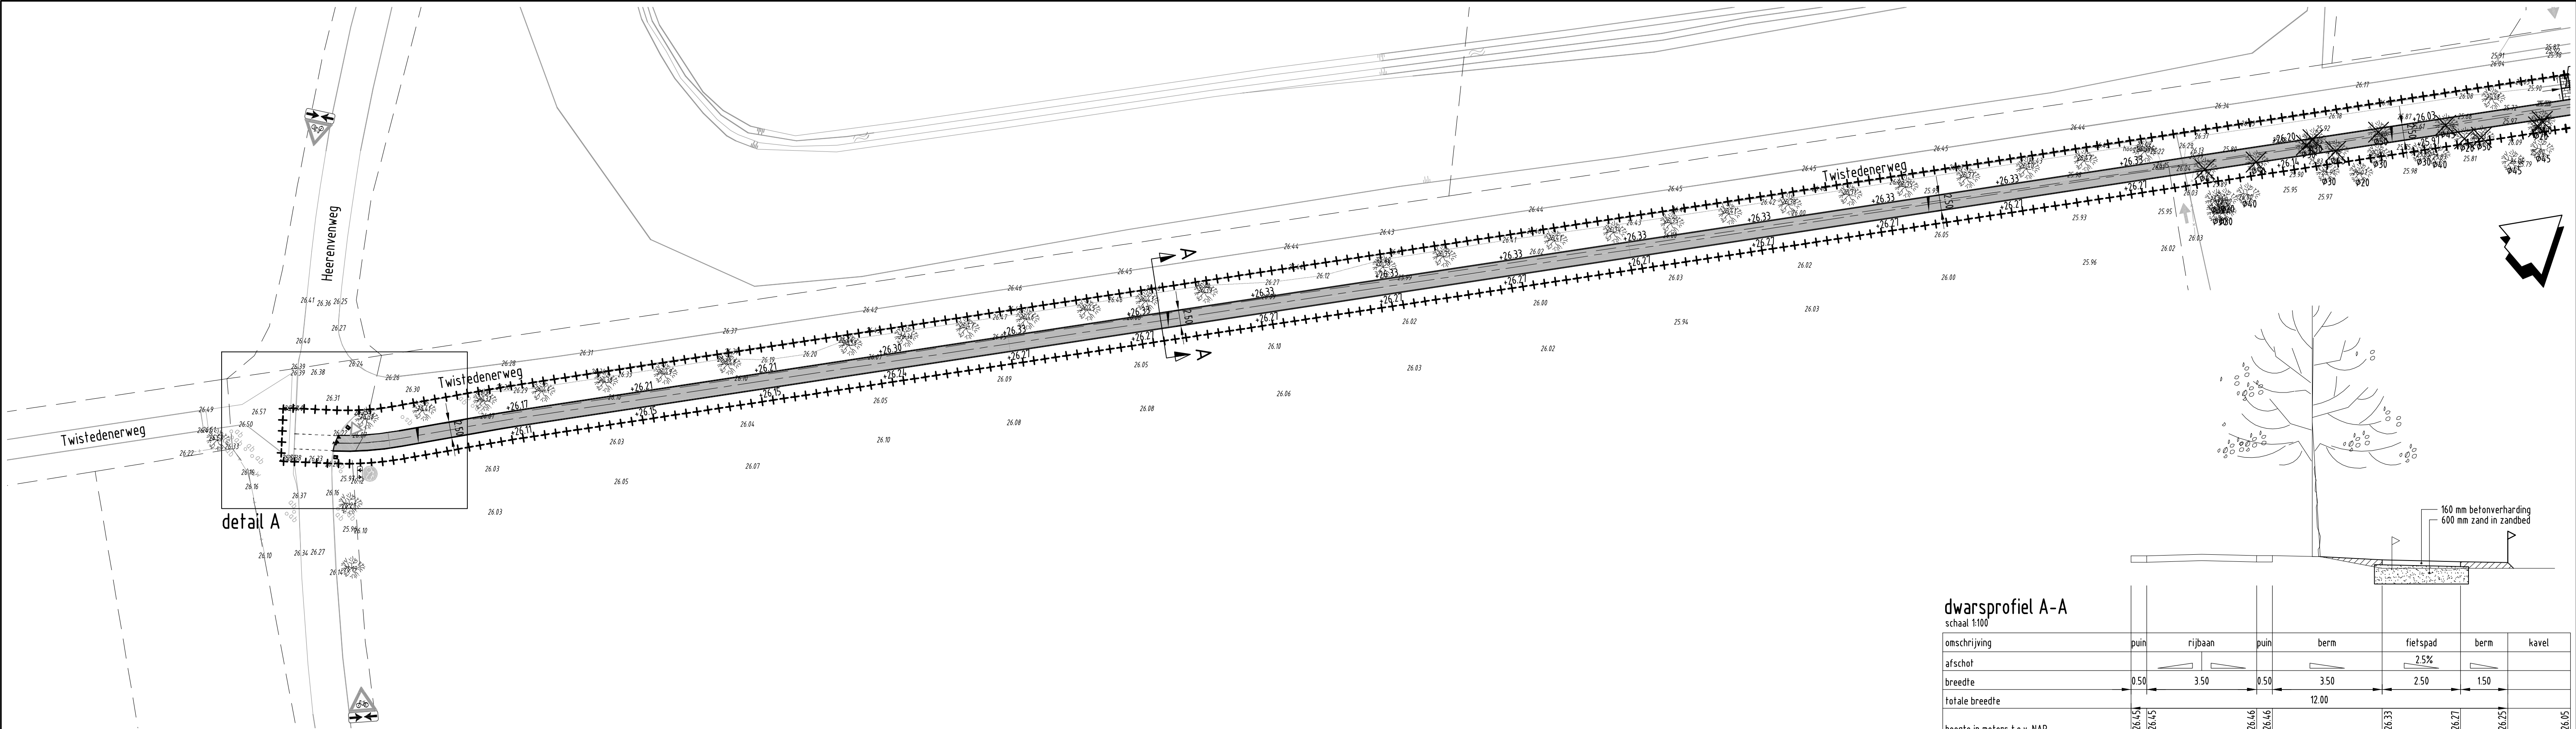


detail A

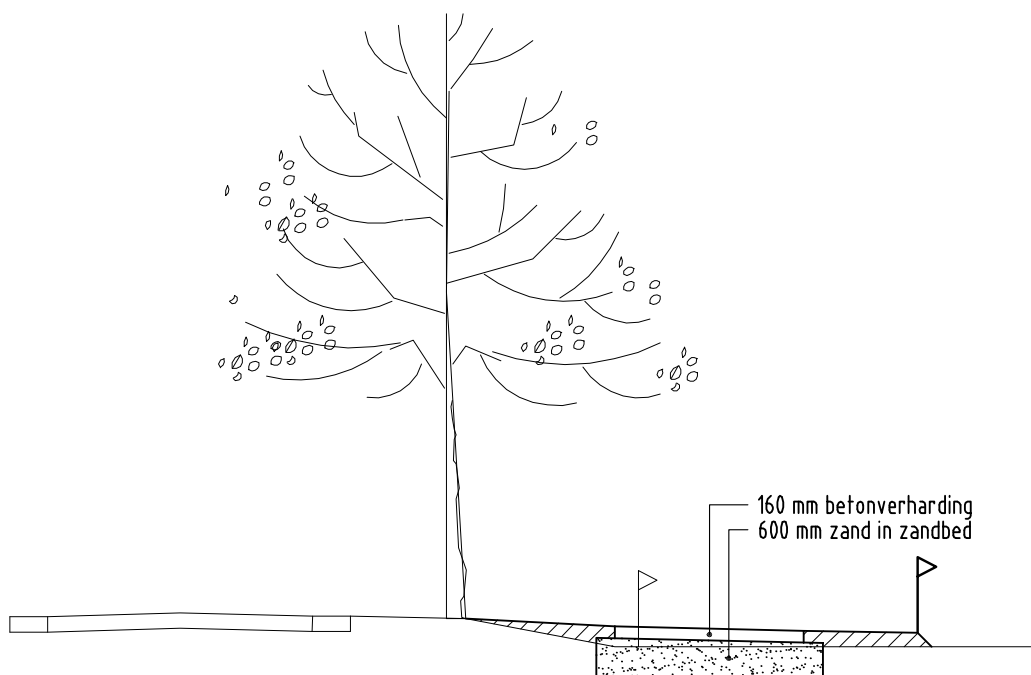


dwarsprofiel A-A

schaal 1:100


omschrijving	puin	rijbaan	puin	berm	fietspad	berm	kavel
afschot					2.5%		
breedte	0.50	3.50	0.50	3.50	2.50	1.50	
totale breedte				12.00			
hoogte in meters t.o.v. NAP	+26.54 +26.15		+26.46 +26.46		+26.33	+26.27 +26.25	+26.05

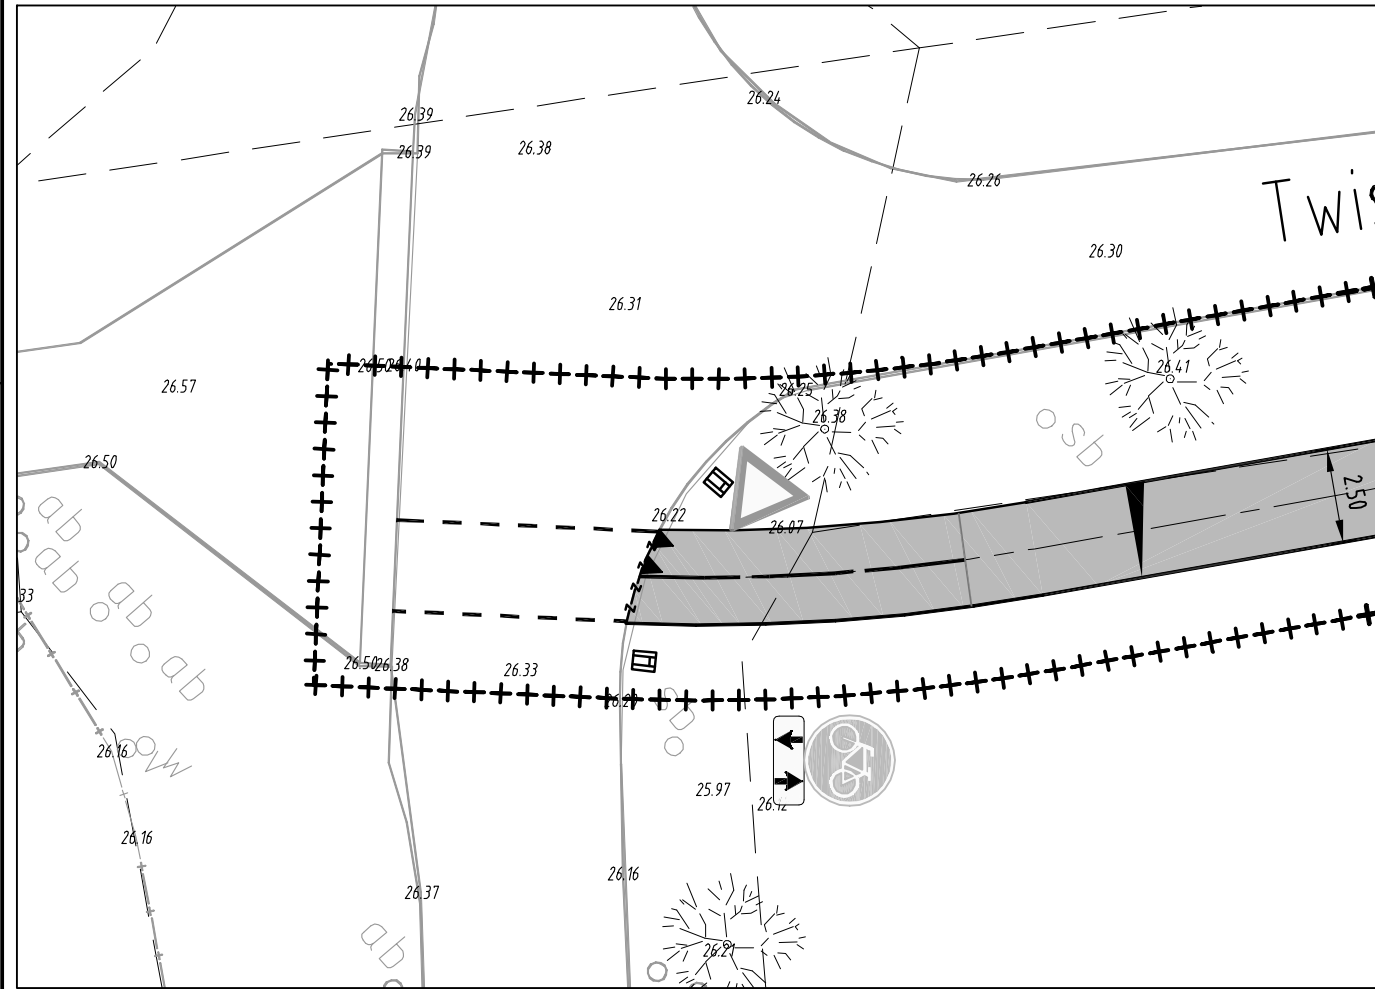

detail A: aansluiting Heerenvenweg-Twistedenerweg
schaal 1:200

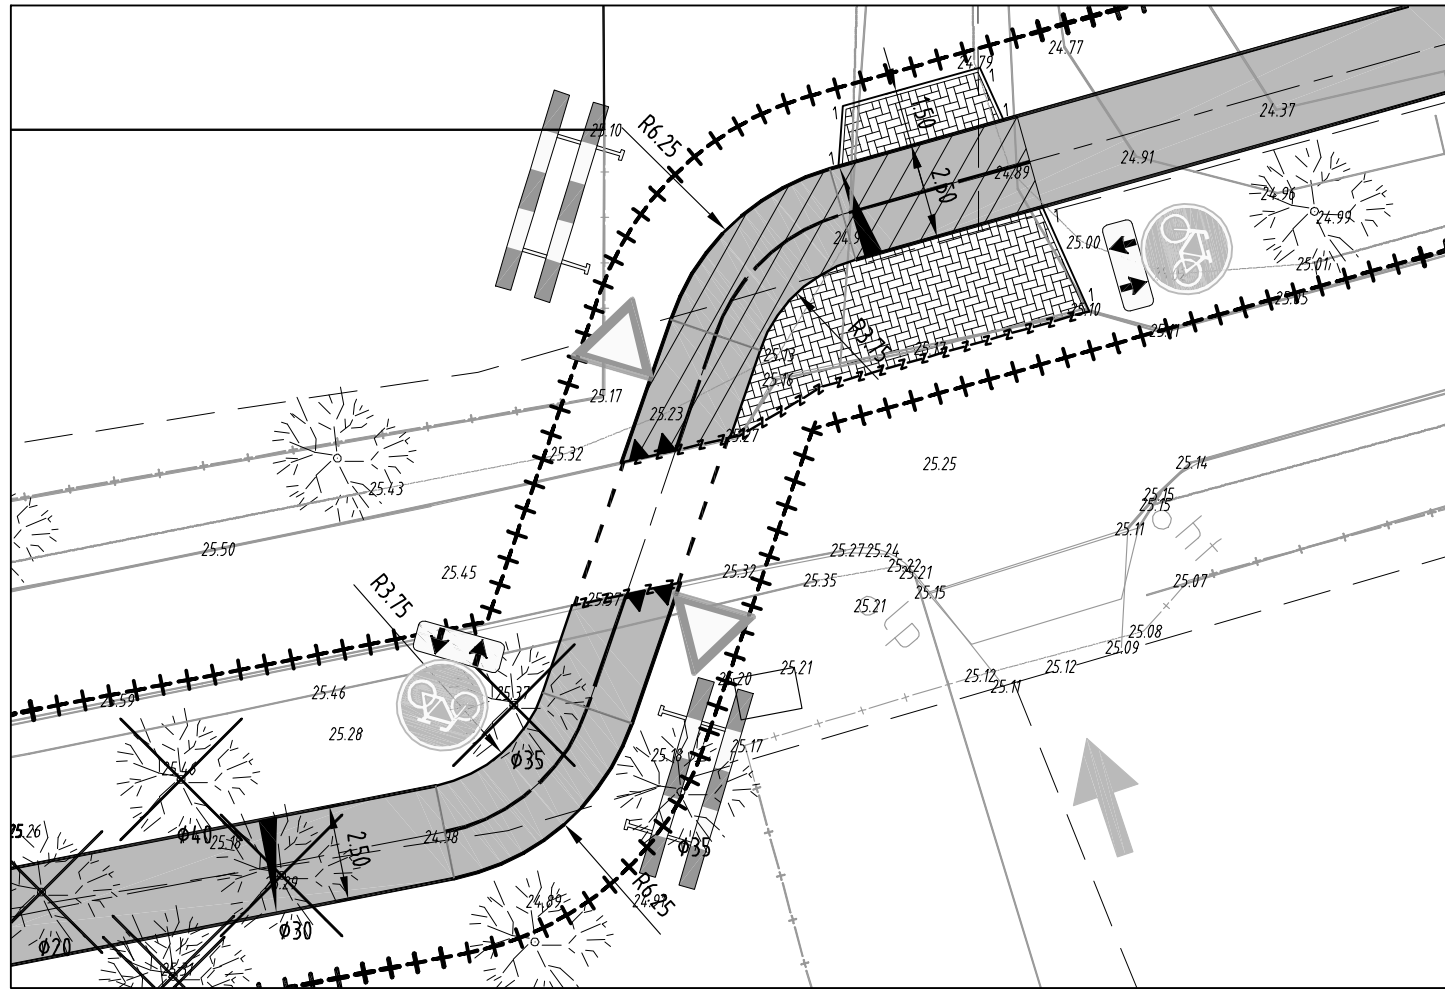

detail B: oversteekplaats t.p.v. Twistedenerweg huisnr. 12
schaal 1:200

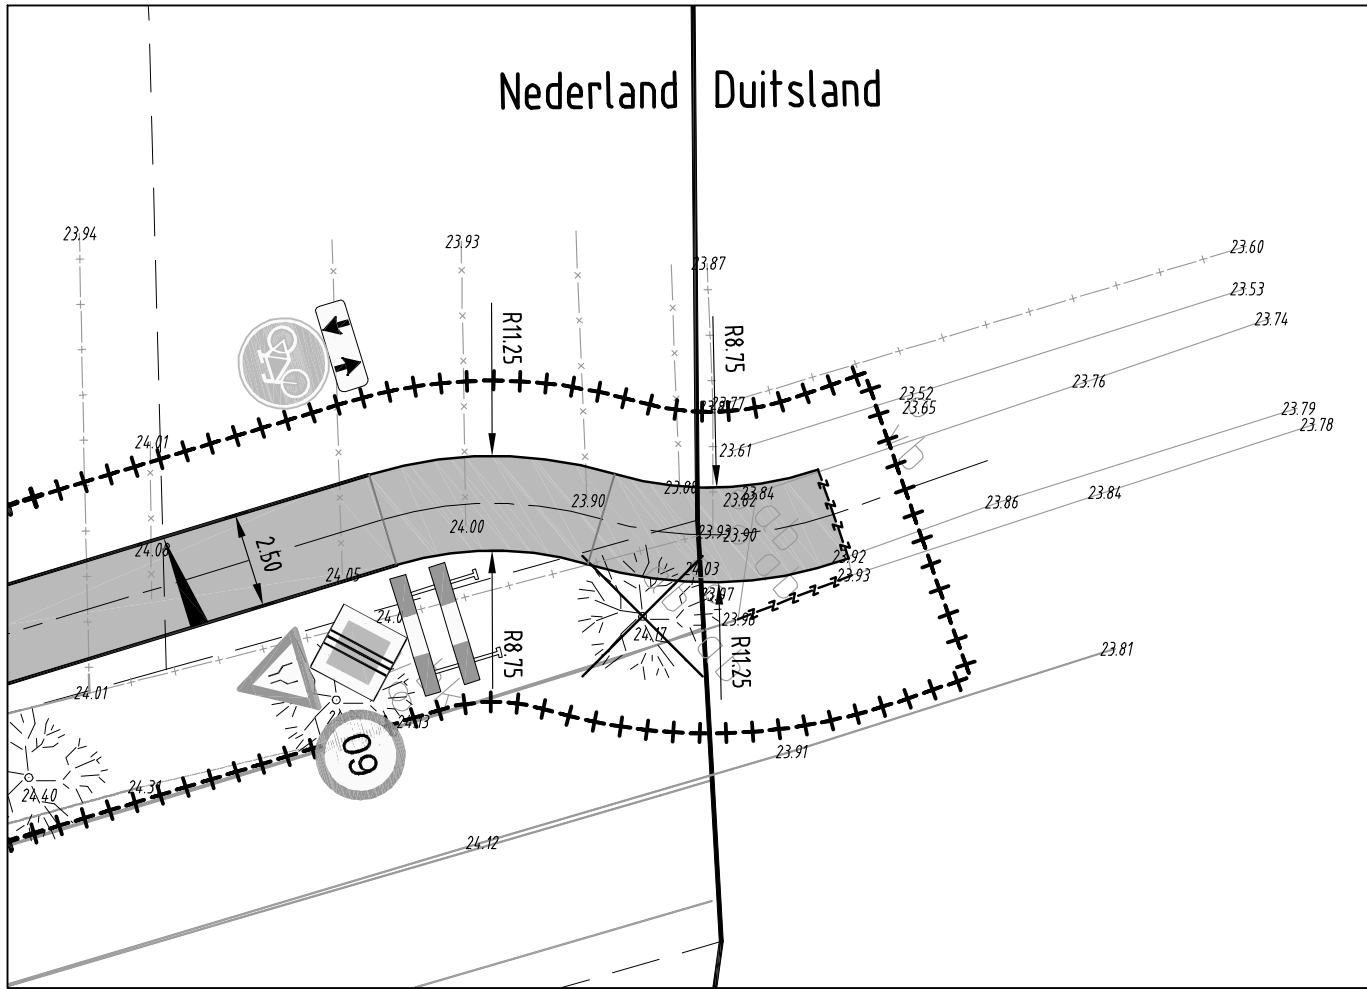


detail C: aansluiting Duitse grens
schaal 1:200

legenda

	beton, dik 160 mm met uitzelvoeg		+12.00	planhoogte
	beton, dik 250 mm		+12.00	bestaande hoogte
	bss kf halfsteensverband, kleur grijs			afschot
	bss kf elleboogverband, kleur grijs			te handhaven boom
	opsluitband 100 x 200 mm			te verwijderen boom
	schampblok 600 x 500 x 400 mm, hergebruik			locatie inrit woning/perceel
	markering 2.70-0.30 thermoplast, breed 0,10 m			aslijn
	markering 0.50-0.50 thermoplast, breed 0,10 m			bestaande kadastrale grens
	markering van haientanden thermoplast			bestaande kadastrale grens
	zaaglijn asfalt (t.p.v. aansluiting beton op asfalt) tevens bitumenvoeg aanbrengen			toekomstige kadastrale grens (voorstel)
				werkgrens

maten in meters, tenzij anders aangegeven
hoogtematen in meters t.o.v. N.A.P.

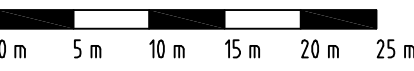

Wijze	Omschrijving	Gewijzigd	Datum	Gecontroleerd

gemeente Bergen

vrijliggend fietspad Twistedenerweg te Wellerlooi

situatie verharding



Projectleider	B. van Hest	
Indieningsvorm	bestekstekening	
Besteknummer	B1082-01	
Getekend	rve	21-07-2014
Gecontroleerd	bvh	21-07-2014
Bestandsnaam	B01-1082-01a.dwg	

Afmetingen	Schaal	Projectnummer	Tekening	Wijziging
A1	1:500	1082-01	B01	-