


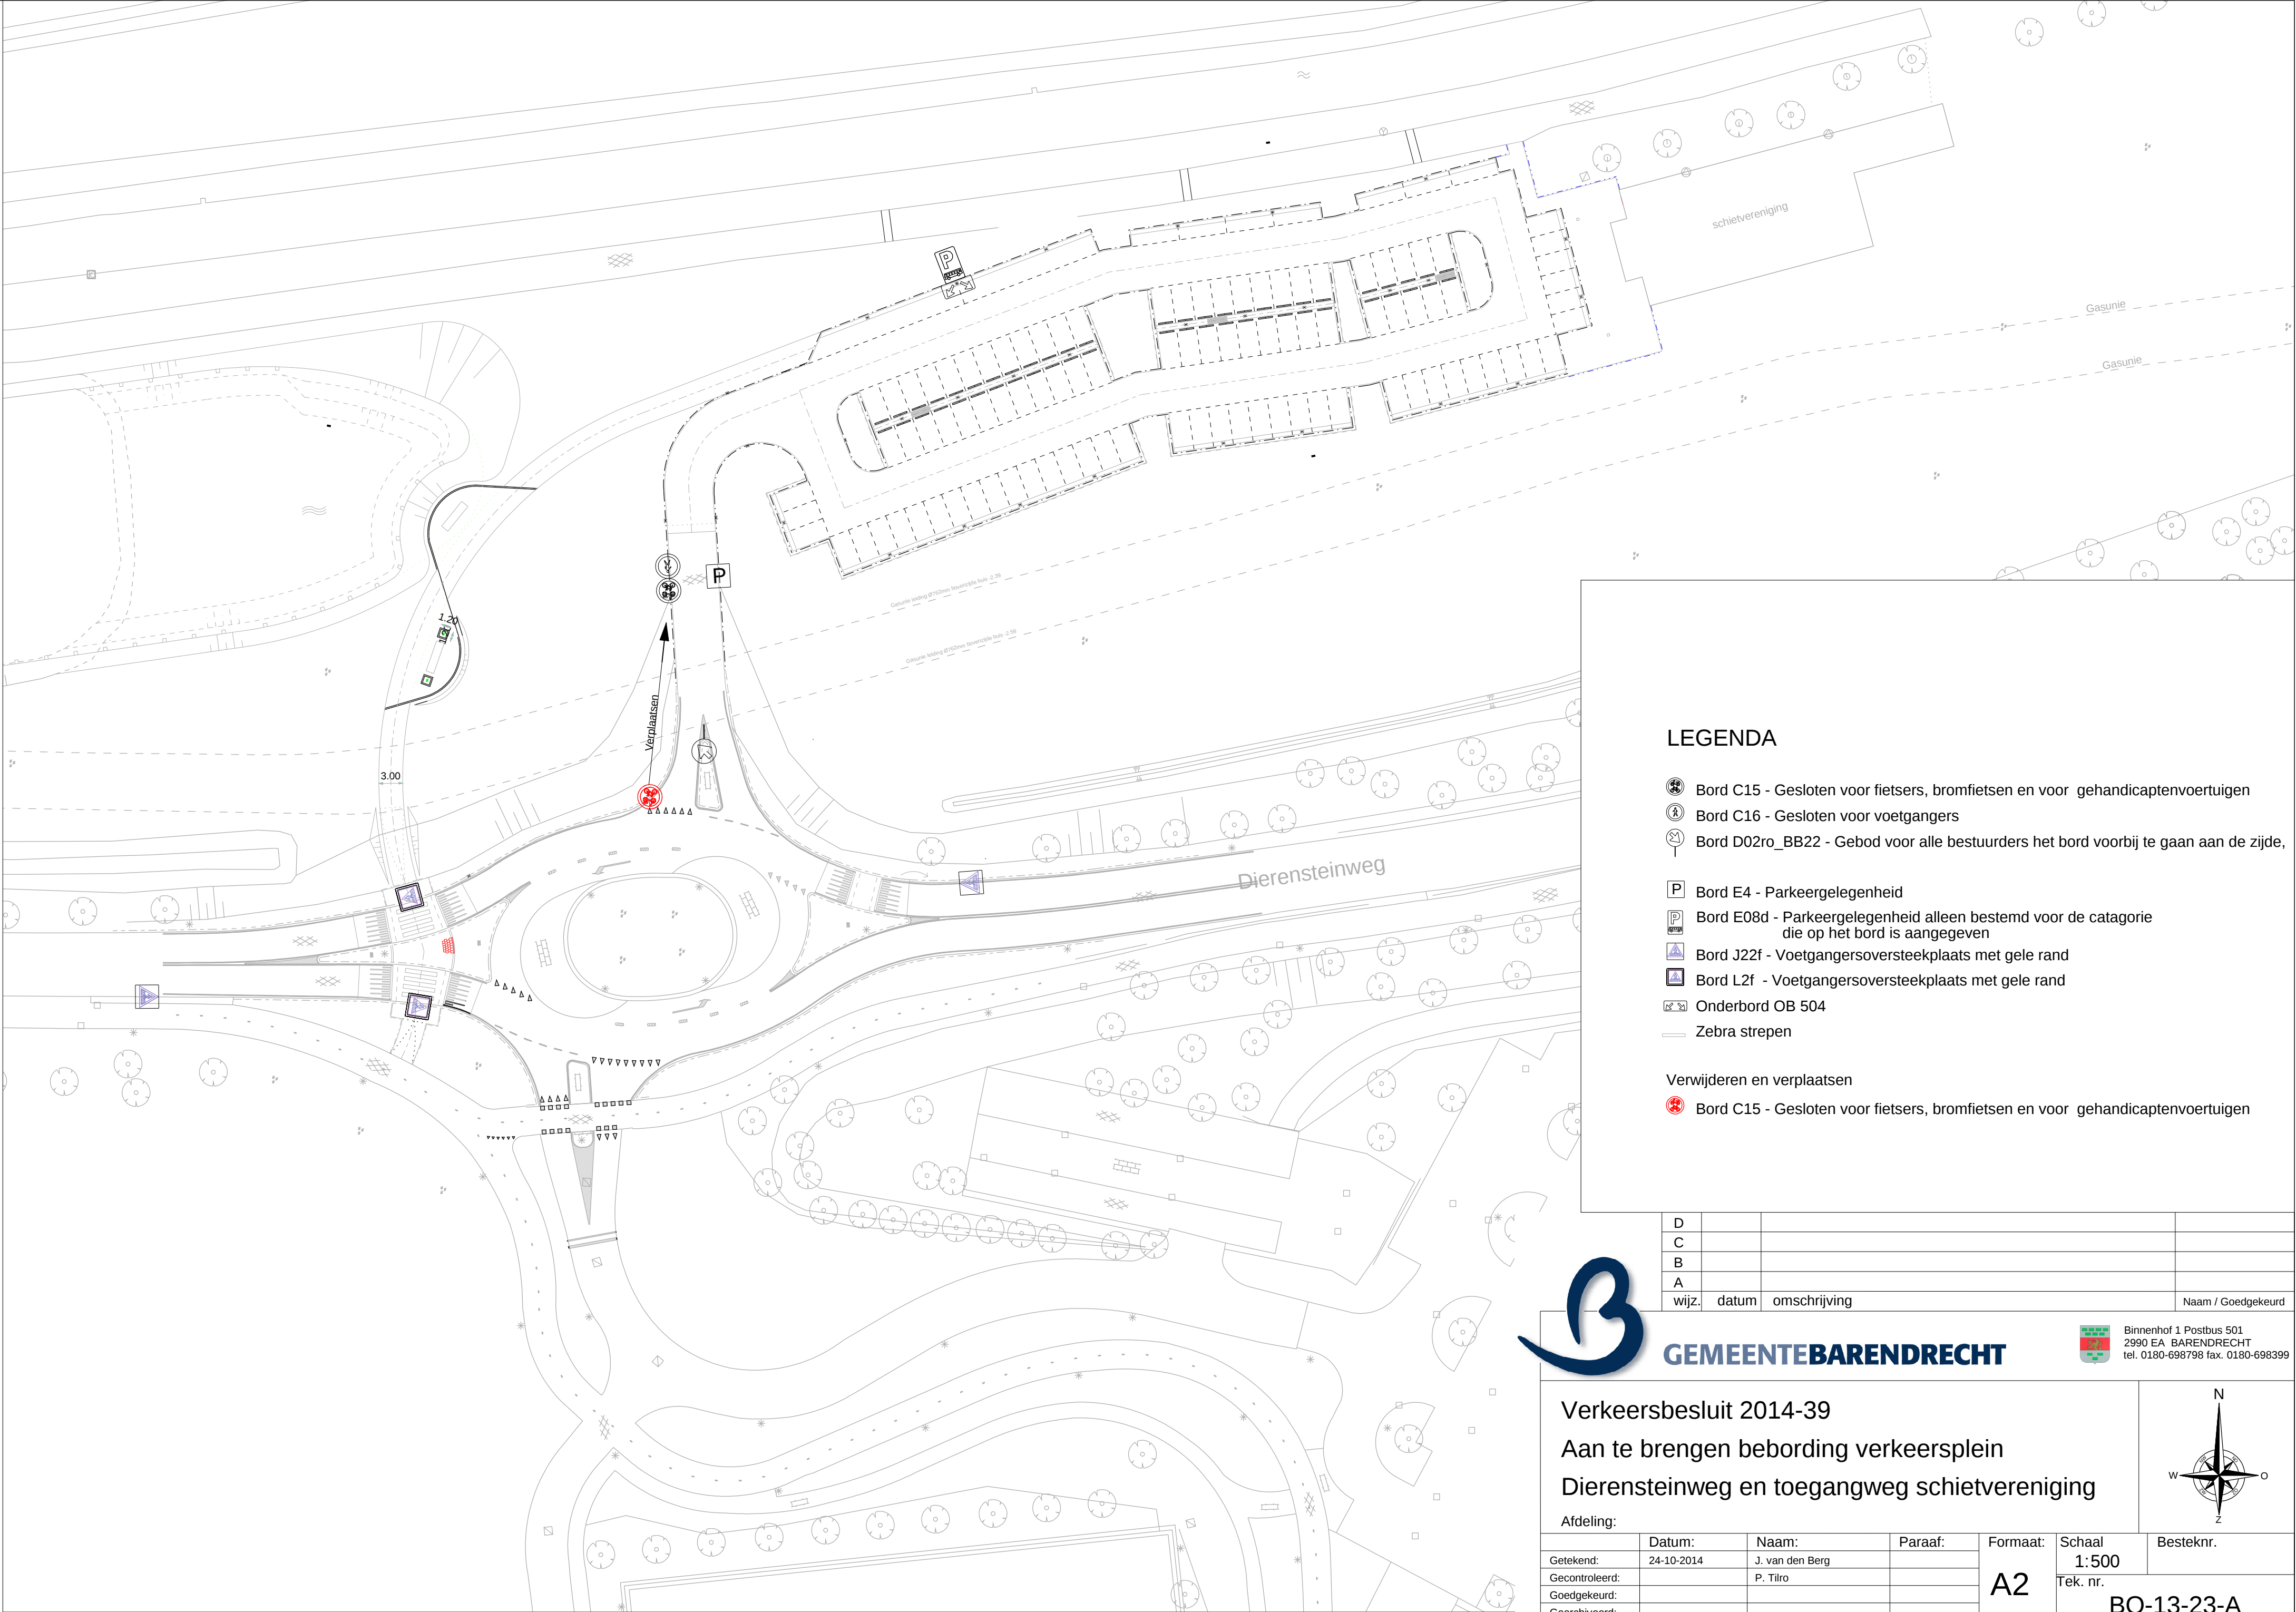

LEGENDA


- Bord C15 - Gesloten voor fietsers, bromfietsen en voor gehandicaptenvoertuigen
- Bord C16 - Gesloten voor voetgangers
- Bord D02ro_BB22 - Gebod voor alle bestuurders het bord voorbij te gaan aan de zijde,
- Bord E4 - Parkeergelegenheid
- Bord E08d - Parkeergelegenheid alleen bestemd voor de categorie die op het bord is aangegeven
- Bord J22f - Voetgangersoversteekplaats met gele rand
- Bord L2f - Voetgangersoversteekplaats met gele rand
- Onderbord OB 504
- Zebra strepen
- Verwijderen en verplaatsen
- Bord C15 - Gesloten voor fietsers, bromfietsen en voor gehandicaptenvoertuigen

D			
C			
B			
A			
wijz.	datum	omschrijving	Naam / Goedgekeurd



Binnenhof 1 Postbus 501
2990 EA BARENDRECHT
tel. 0180-698798 fax. 0180-698399

Verkeersbesluit 2014-39
Aan te brengen bebording verkeersplein
Dierensteinweg en toegangweg schietvereniging

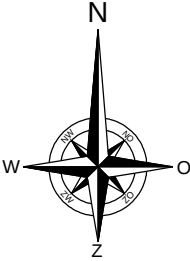

Afdeling:						Z	
	Datum:	Naam:	Paraaf:	Formaat:	Schaal	Besteknr.	
Getekend:	24-10-2014	J. van den Berg		A2	1:500		
Gecontroleerd:		P. Tilro			Tek. nr.		
Goedgekeurd:					BO-13-23-A		
Gearchiveerd:							