


BOVENAANZICHT A

Schaal 1:250

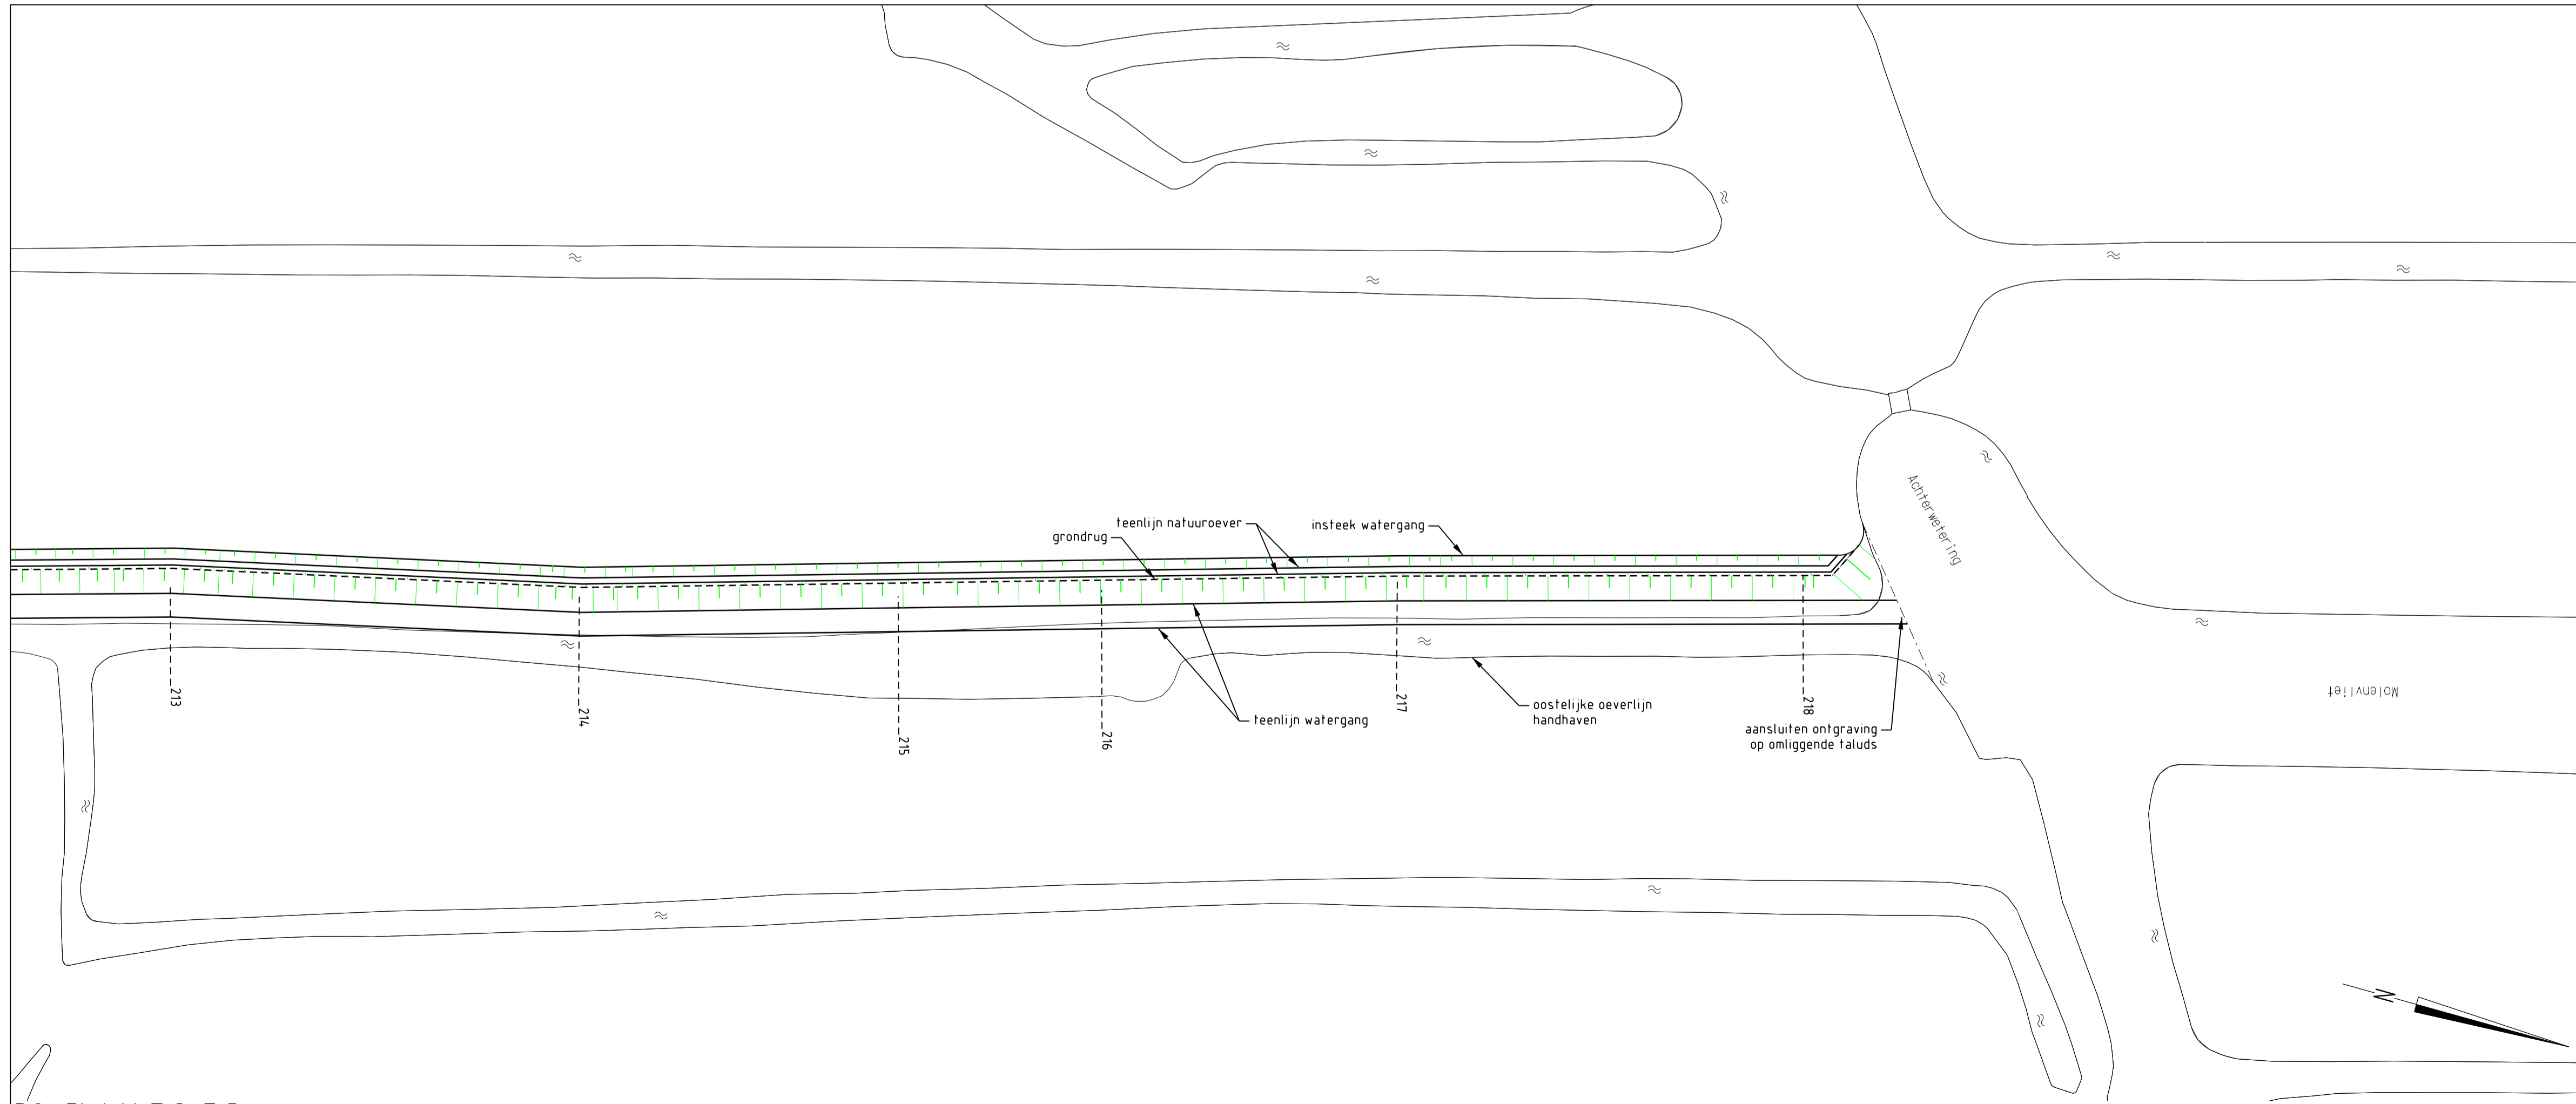

BOVENAANZICHT B

Schaal 1:250



SITUATIE

Schaal 1:10.000

D				
C				
B				
A				
Wijz.	Datum	Get.	Omschrijving:	
Project:			Projectnummer: 130-NC14190209	
Verbreden watergang			Besteknummer:	
WOWA-23880-01			Tekenaar: R. Kelder	
Onderdeel:			Projectleider:	
Nieuwe situatie			Akk.	Gec.
Opdrachtgever:			Formaat: A1	
Hoogheemraadschap van Schieland en de Krimpenerwaard			Schaal: 1:500	
RPS			Fase: Definitief	
Vestiging Delft			Status: Definitief	
Elektronikaweg 2, 2628 XG Delft			Datum: 08-12-2014	
Postbus 5094, 2600 GB Delft			Tekeningnummer: 14190209-102	
T 015 - 750 15 00 F 015 - 750 15 10 W www.rps.nl			Wijz: -	