


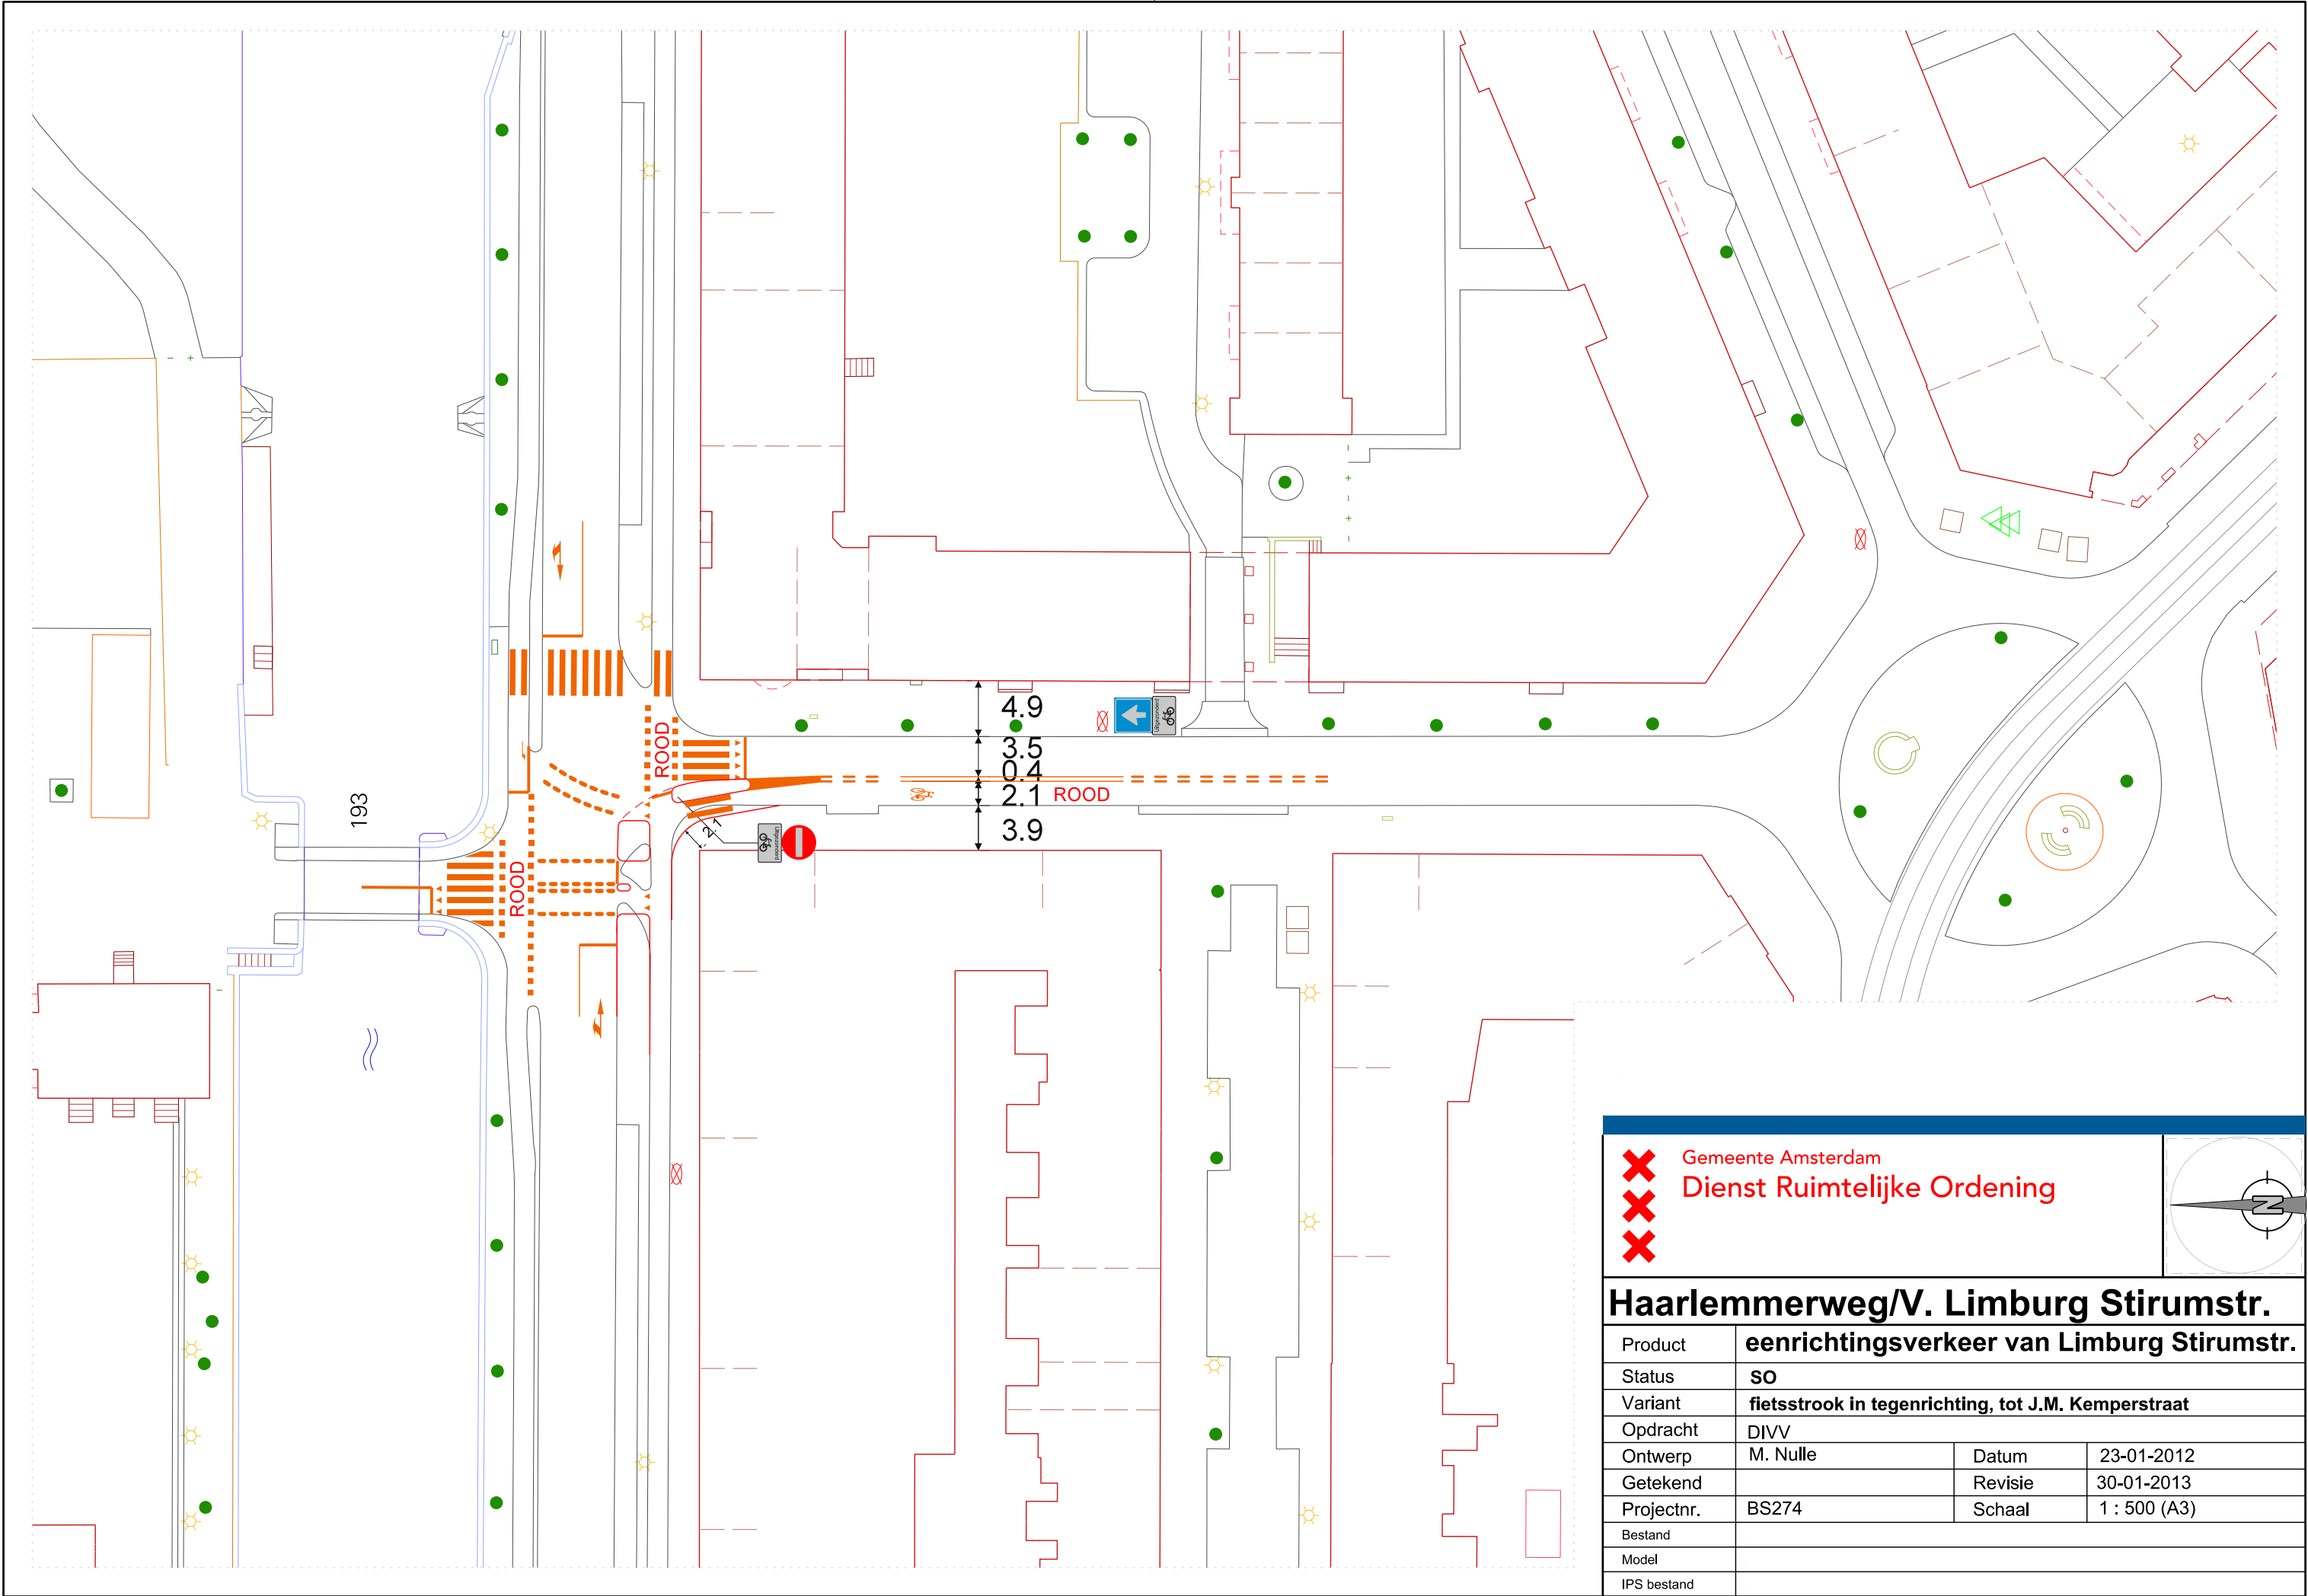

XXXX

Gemeente Amsterdam

Dienst Ruimtelijke Ordening

Haarlemmerweg/V. Limburg Stirumstr.

Product	eenrichtingsverkeer van Limburg Stirumstr.		
Status	SO		
Variant	fietsstrook in tegenrichting, tot J.M. Kemperstraat		
Opdracht	DIVV		
Ontwerp	M. Nulle	Datum	23-01-2012
Getekend		Revisie	30-01-2013
Projectnr.	BS274	Schaal	1 : 500 (A3)
Bestand			
Model			
IPS bestand			