

VERKEERSBORDEN







Type 1

Type 2

Type 3

Type 4

Type 5

Type 6

Na 800m













Recreatie gebied






Plaats werk








SITUATIE
schaal 1:10.000

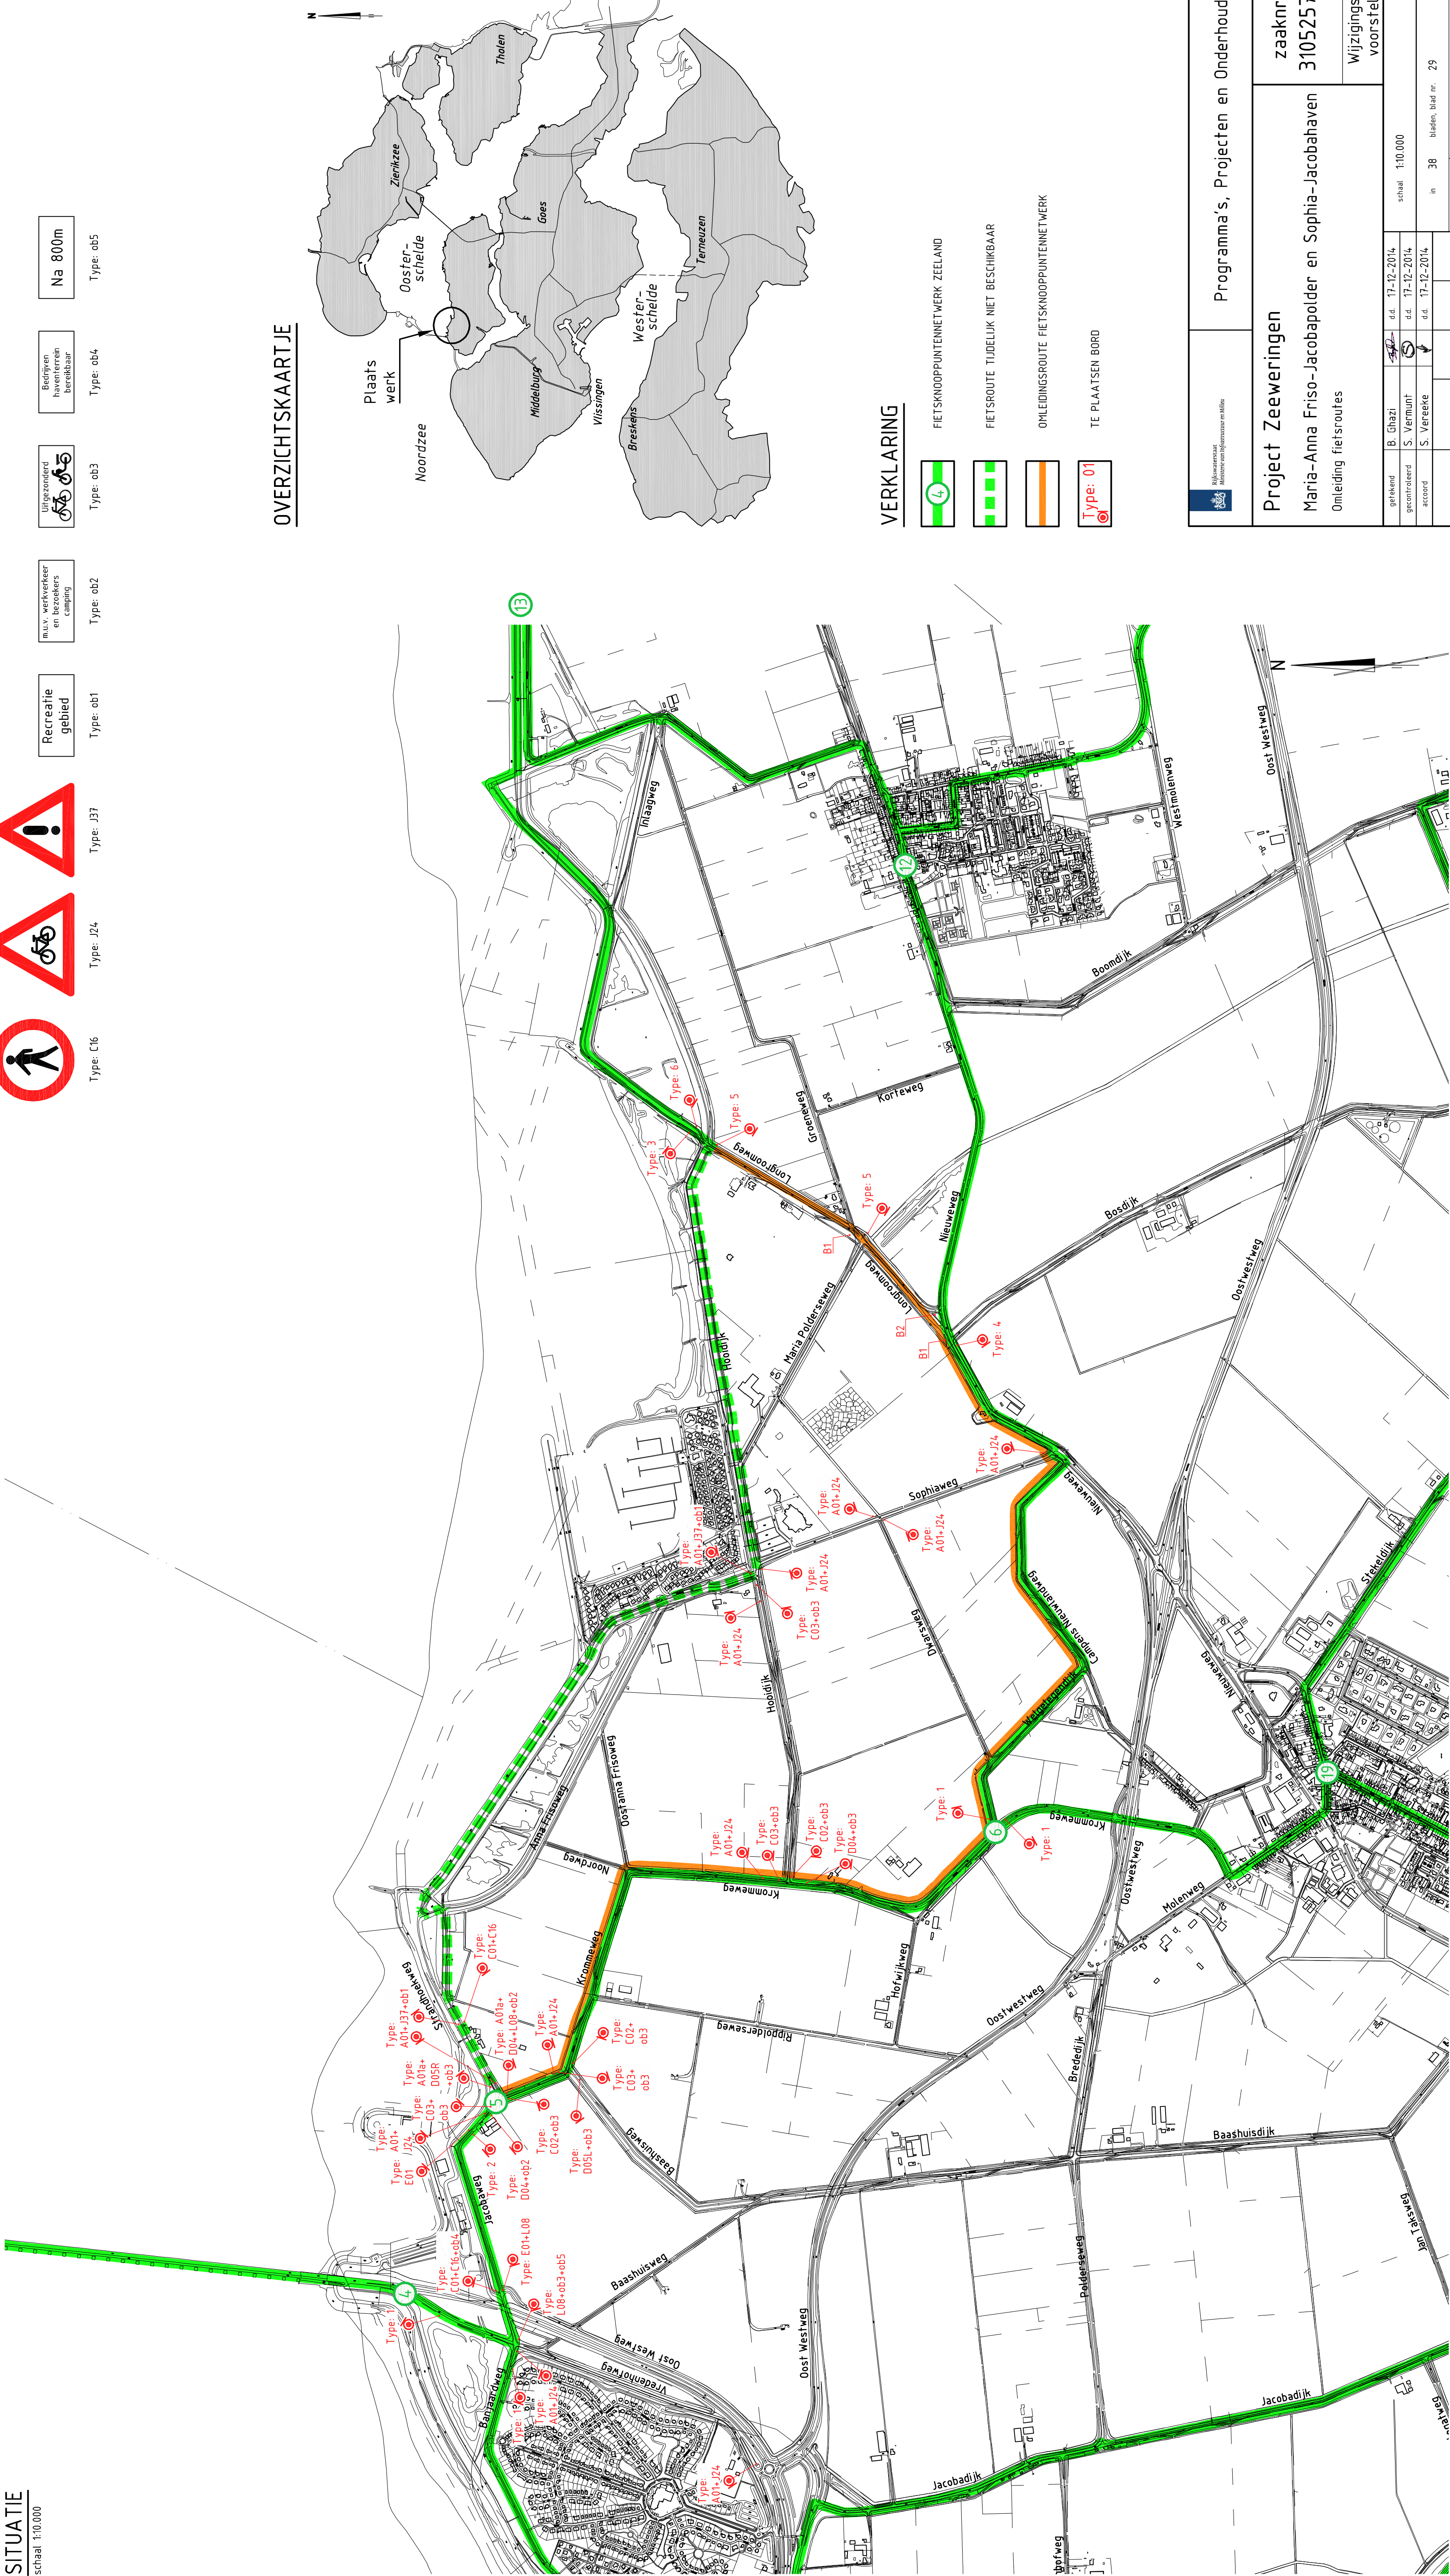

OVERZICHTSKAARTJE

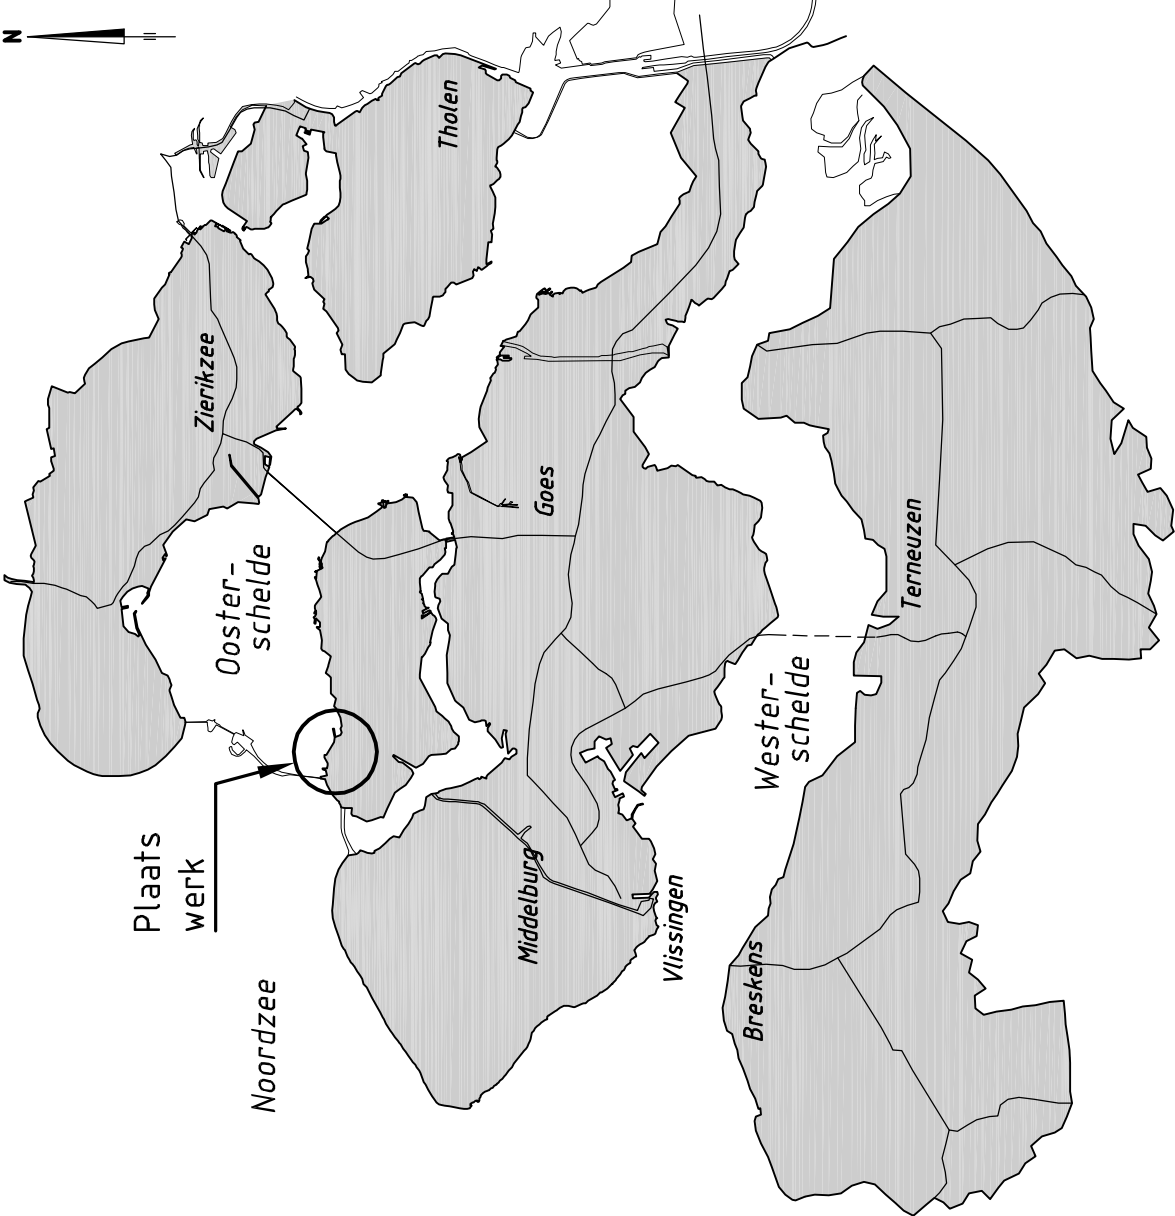

VERKLARING

- Fietsknooppuntennetwerk Zeeland
- Fietsroute tijdelijk niet beschikbaar
- Omleidingsroute fietsknooppuntennetwerk
- Te plaatsen bord

Programma's, Projecten en Onderhoud		zaaknr. 31052576	
Project Zeeweringen		Maria-Anna Friso-Jacobapolder en Sophia-Jacobahaven	
Omleiding fietsroutes		Wijzigingsvoorstel	
gemaakt	B. Ghazi	d.d.	17-12-2014
gecontroleerd	S. Vermut	d.d.	17-12-2014
geaccordeerd	S. Vereke	d.d.	17-12-2014
geen/lijst			
A1	ZLRW-2014-01189		