


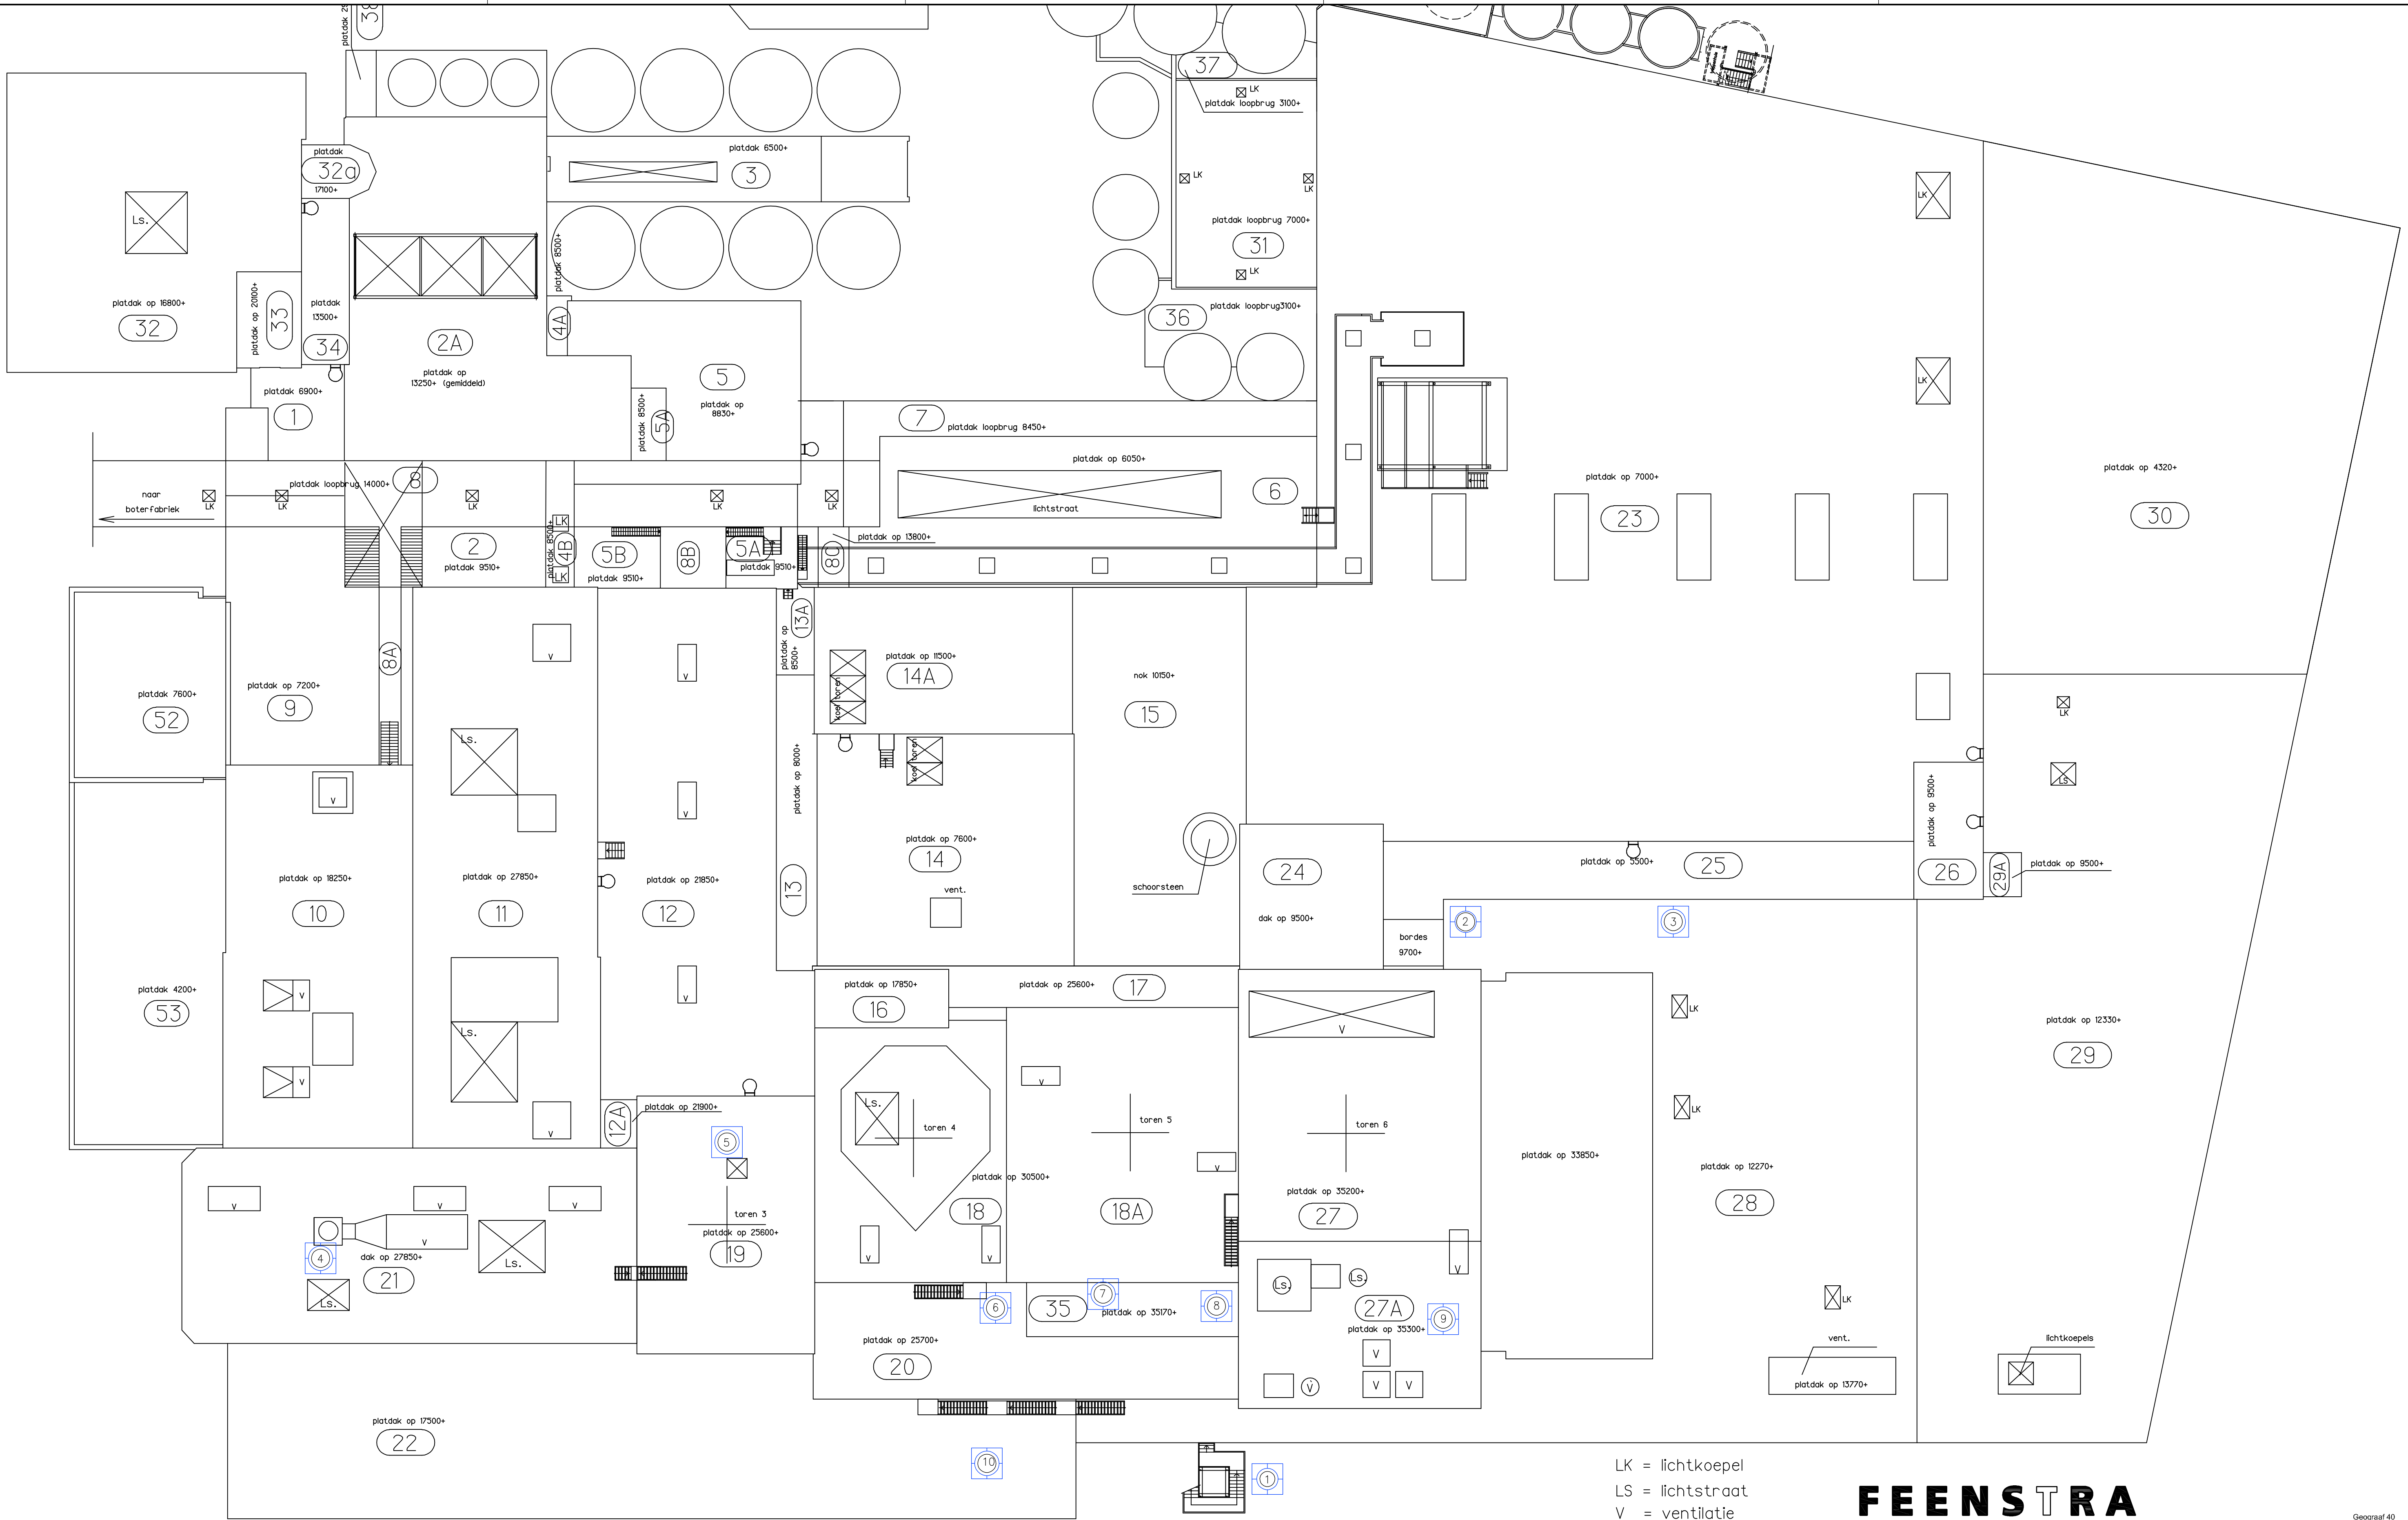

LK = lichtkoepel  
LS = lichtstraat  
V = ventilatie

Stof emissiepunten

- |                          |                                  |
|--------------------------|----------------------------------|
| ① Avalon 7m              | ⑥ Toren 4 35,17m                 |
| ② Blowers vanaf AZO 9,5m | ⑦ Toren 5 35,3m                  |
| ③ Blowers naar AZO 11m   | ⑧ Transport Filter Toren 6 35,2m |
| ④ Toren 7 27,95m         | ⑨ Toren 6 35,3m                  |
| ⑤ Toren 3 26,6m          | ⑩ Avapac 17,5m                   |

**FEENSTRA**  
adviseurs

onderdeel van AIA GROEP

|   |                     |    |    |                          |
|---|---------------------|----|----|--------------------------|
| get.: LB   | gew.: a. 18-04-2014 | c. | e. | schaal: 1200             |
| gez.: PB   | b. 23-10-2014       | d. | f. | datum: 01-12-2008        |
| project : FrieslandCampina Milkpowder te Lochem<br>Stofemissie punten                                                   |                     |    |    | projectnummer:<br>707431 |
| onderdeel : Poederfabriek<br>Dakaanzicht                                                                                |                     |    |    | bladnummer:<br>B-108s    |
| bestandsnaam: \\IASRV06\Freedatp\707431 - inventarisatie hysvoorzieningen FFB Lochem\Stofemissie punten\VP\seml108s.dwg |                     |    |    |                          |

Geograf 40  
Postbus 223  
6920 AE Duiven  
T. 026-3542080  
F. 026-3542099  
E. info@feenstra.nl  
www.feenstra.nl