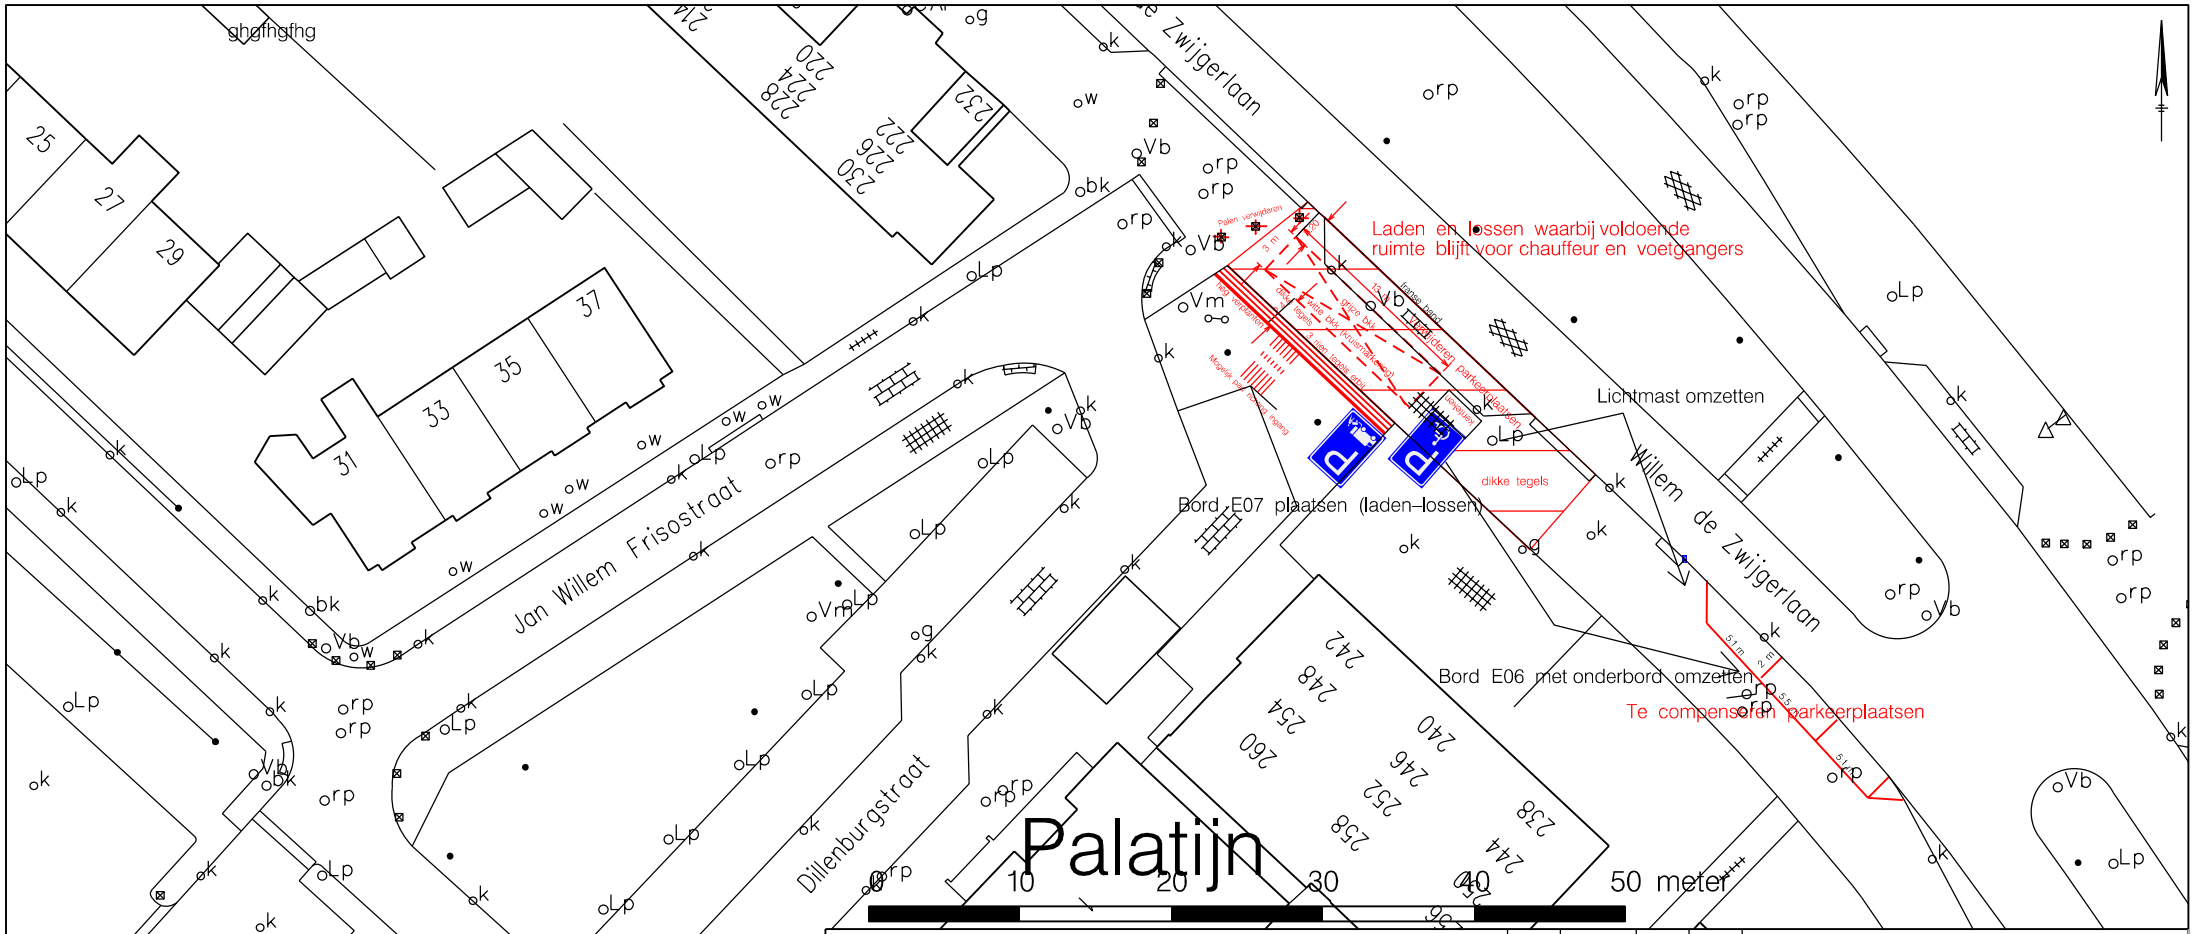

Willem de Zwijgerlaan

Laad- en loshaven + verplaatsen invalidenpl

Kaart behorende bij besluit .....

IND.	DAT.	GET.	GEZ.	OMSCHRIJVING V.D. WIJZIGING

DAT.	nov 2013nov	GEZ.		GEZ.		AANT. BEST. TEK.	SCHAAL 1 : 500
GET.	PO	GEZ.		BEST. NR.		BEST. TEK. NR.	DIGITALE PLOT
GEZ.	MdL	GEZ.		DIENSTJ.		WERKTEK.NR.	TEKENING NR.

alcmaria victrix
gemeente ALKMAAR

sector : STADSONTWIKKELING

afdeling : VERKEER

bezoekadres: MALLEGATSPLEIN 10,
postadres: POSTBUS 53, 1800 BC ALKMAAR *telefoon:* 14 072 *Email adres:* post@alkmaar.nl