
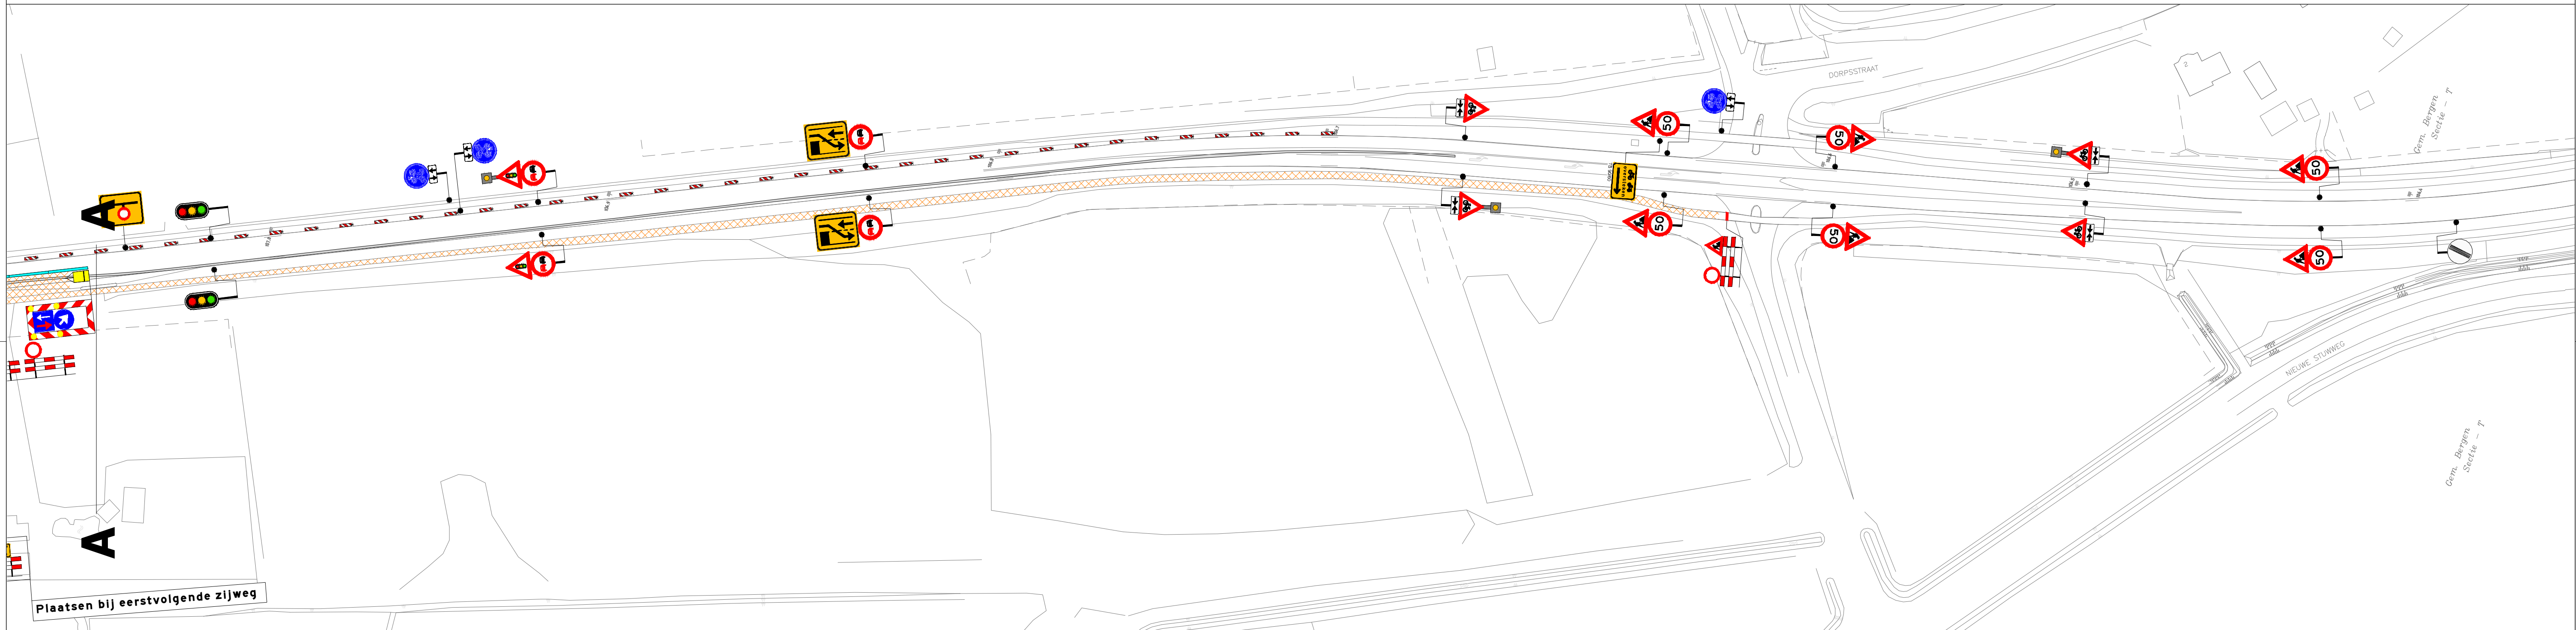


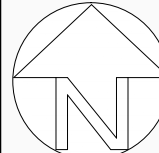

Akkoord wegbeheerder	
Datum:	Paraaf:

Renvooi : 		Werkvak	 (10...x...)	Afmeting tekstbord
Opmerkingen : N.v.t.				
Wijziging	Datum	Omschrijving	Controle	Goed gekoord
0	24-10-2014	DEFINITIEF	M. Willen	
1	17-01-2014	DEFINITIEF	M. Willen	
Opluchtingen:  Plangroep Heggen B.V. Parkweg 1a 6121 HV Born Tel: 046-4582222 Fax: 046-4580288 Internet: www.plangroep-heggen.nl E-Mail: info@plangroep-heggen.nl				
Opwerp en advies tijdige/af tekeervevoorzieningen: 			VEYON B.V. Castorstraat 13 5047 RC Tilburg Tel: 013-2132282 Fax: 013-8750009 Internet: www.veyon.nl E-Mail: info@veyon.nl	
Project / Ouderdel / Fase: WEGVAK D West - fase 1 Toepassen tijdelijke verkeersmaatregelen t.b.v. werkzaamheden aan het fietspad langs de N271 thrv Afferden			Schakel: N.v.t.	
Gepland door: D. vd Schans	Tekening nummer: 314.0202-004a	Formaat: A01		