
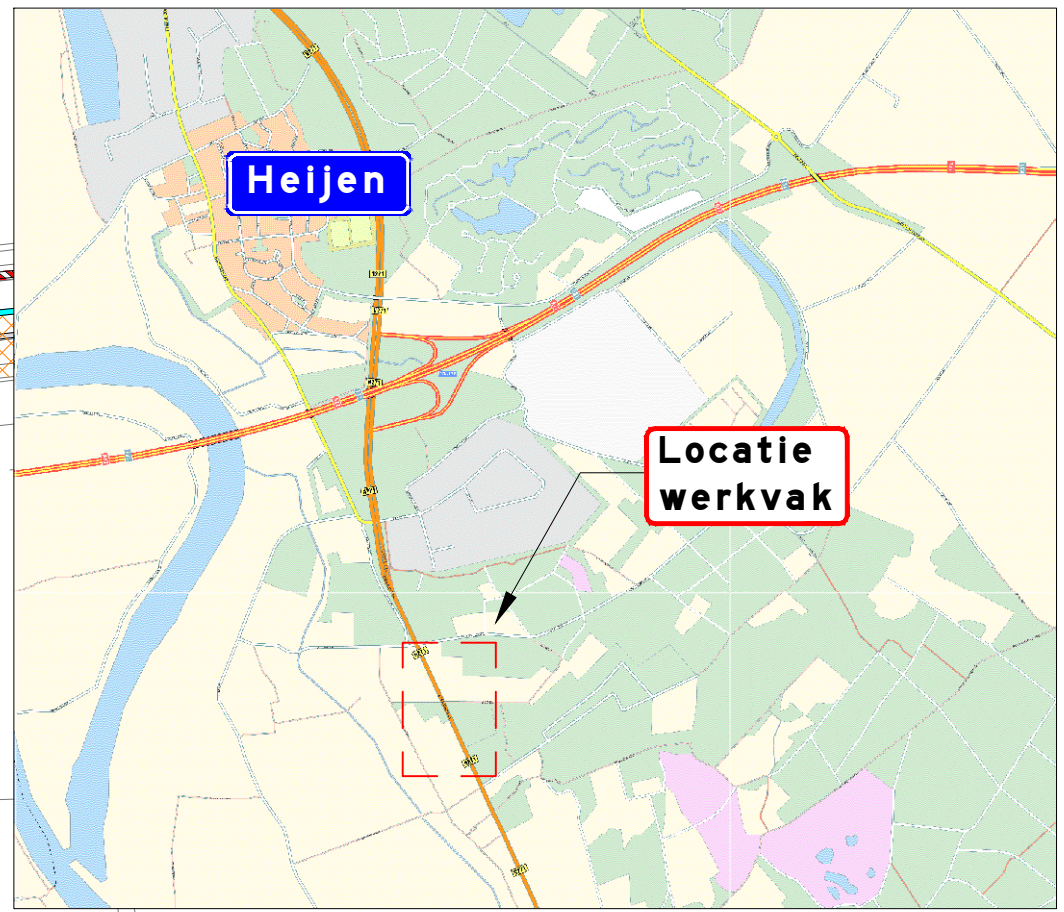


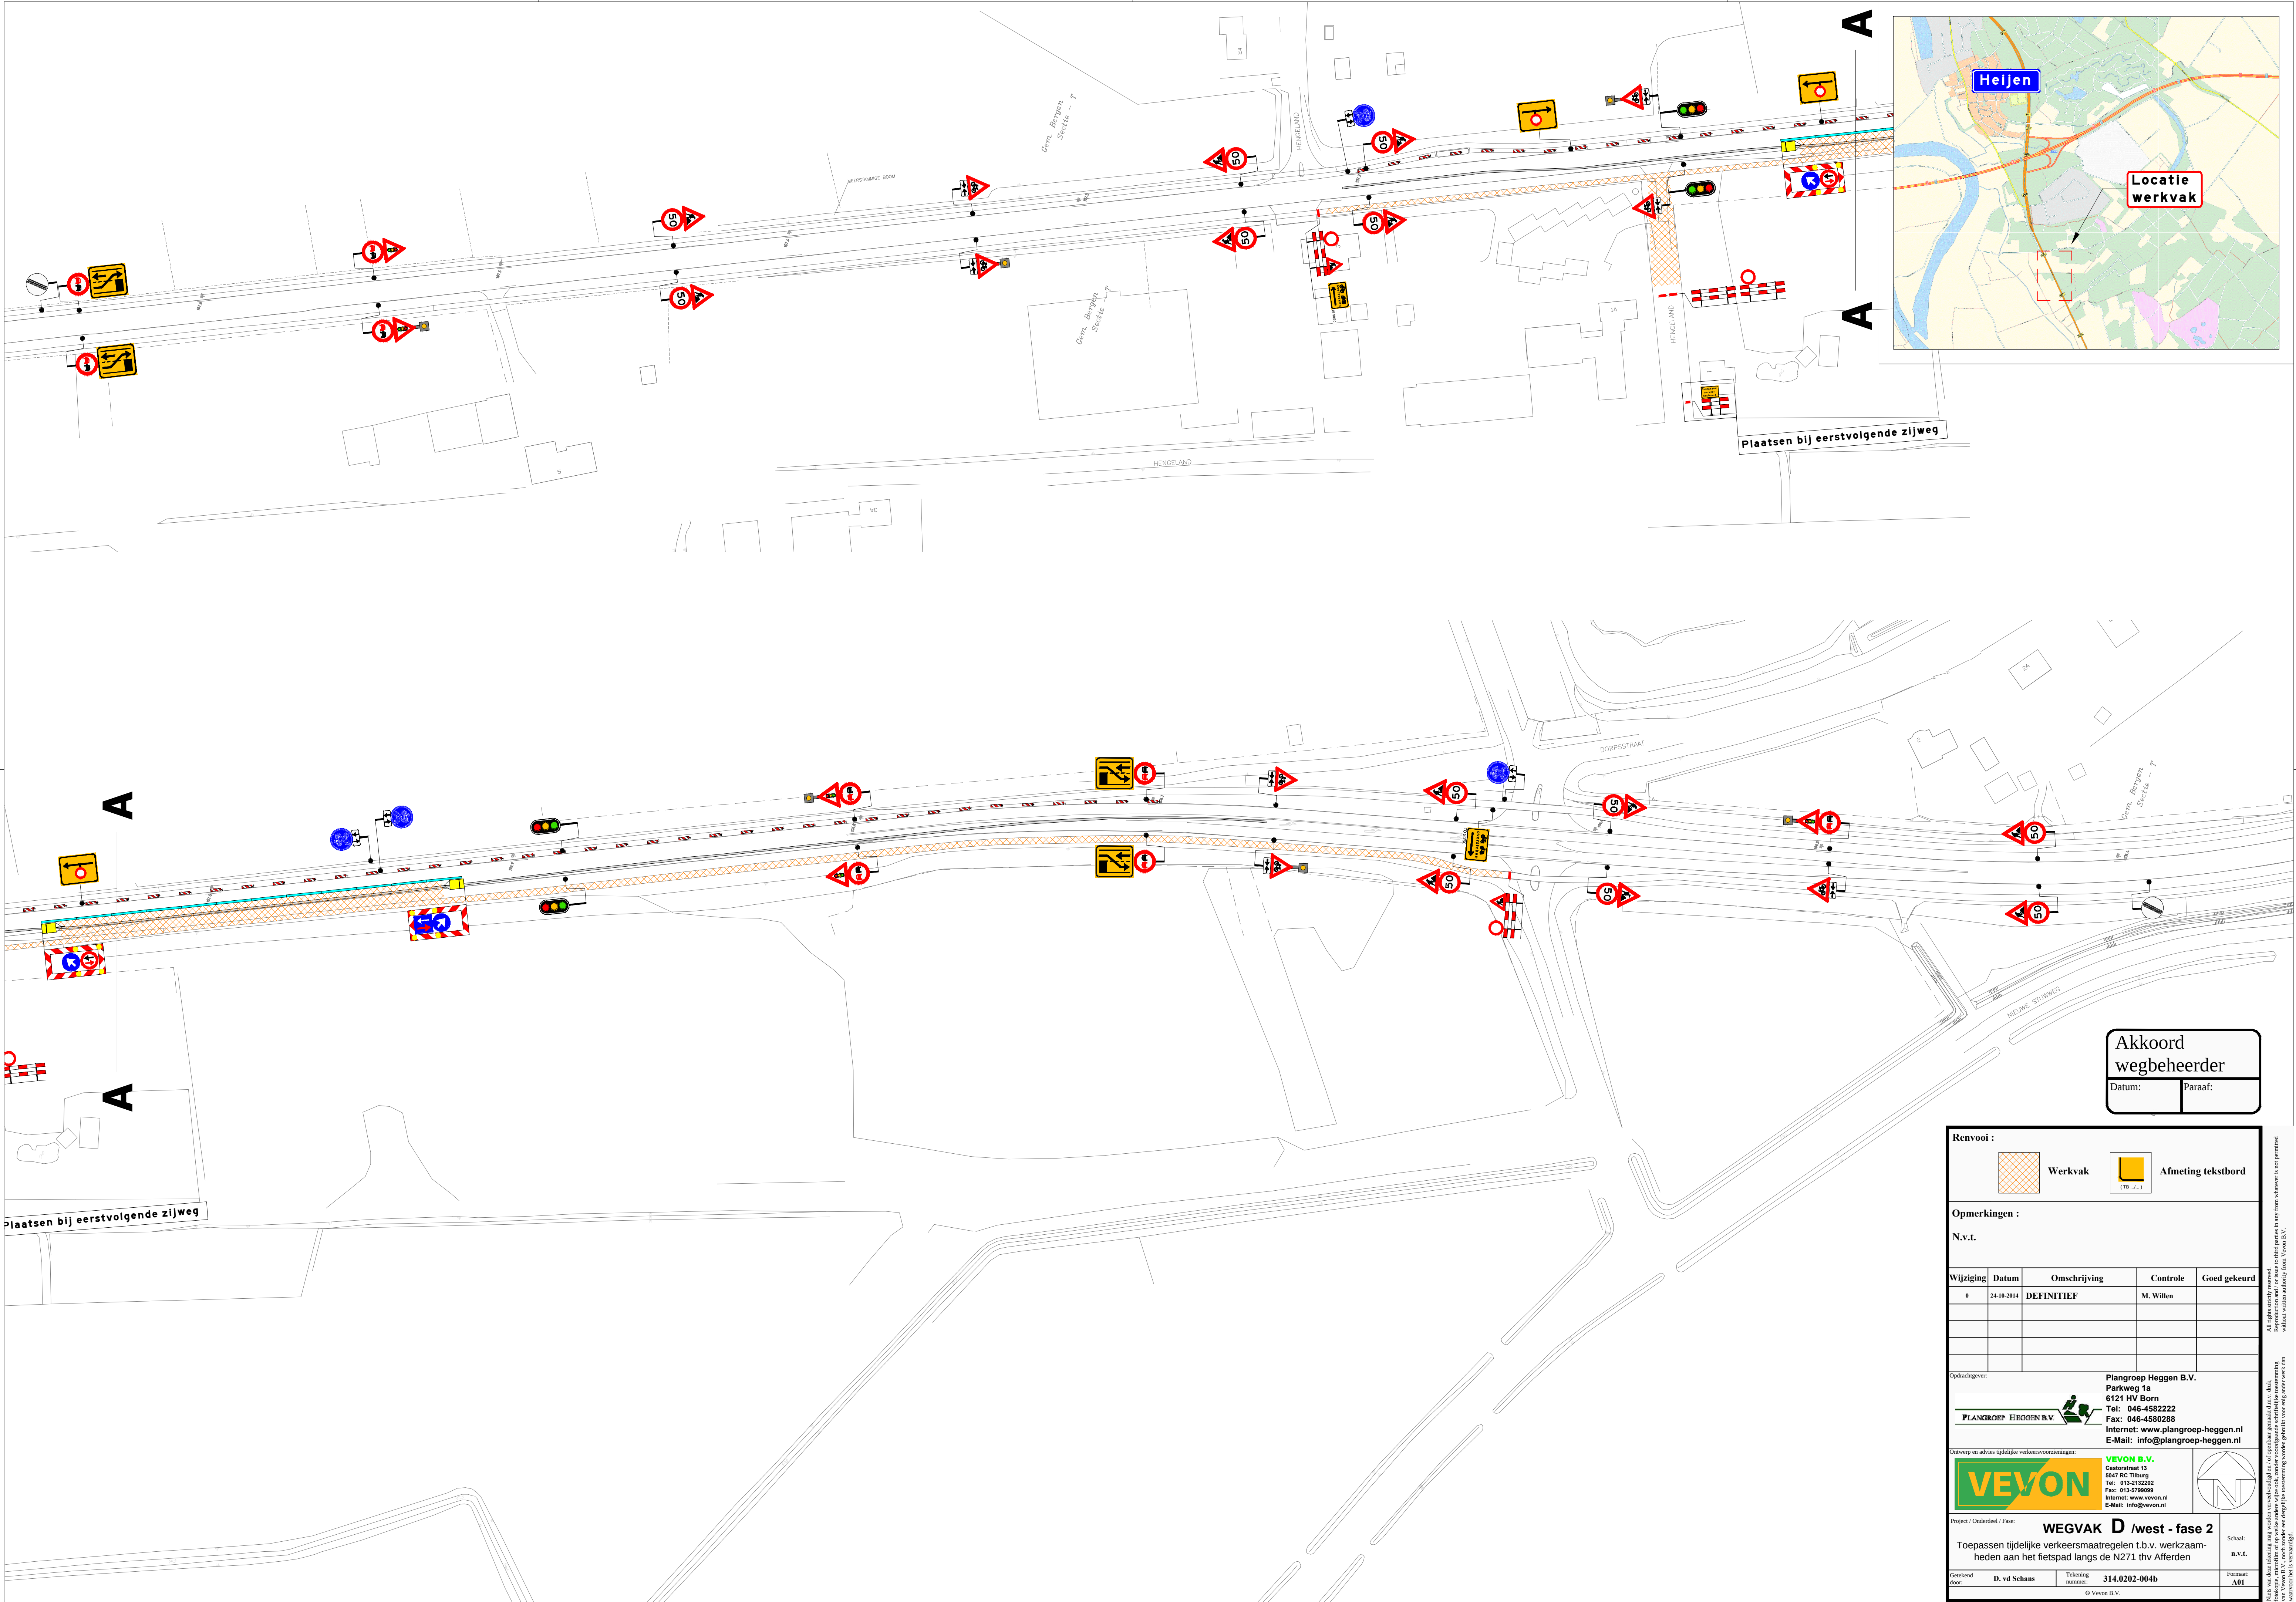

Akkoord
wegbeheerder

Datum: Paraaf:

Renvooi :

Werkvak Afmeting tekstbord

Opmerkingen :

N.v.t.

Wijziging	Datum	Omschrijving	Controle	Goed gekeurd
0	24-10-2014	DEFINITIEF	M. Willems	

Opdrachtgever: Plangroep Heggen B.V.
Parkweg 1a
6121 HV Born
Tel: 046-4582222
Fax: 046-4582288
Internet: www.plangroep-heggen.nl
E-Mail: info@plangroep-heggen.nl

Ontwerp en advies tijdelijke verkeersvoorzieningen: VEVON B.V.
Carlsonstraat 13
5047 RC Tilburg
Tel: 013-2132202
Fax: 013-2789999
Internet: www.vevon.nl
E-Mail: info@vevon.nl

Project / Omschrijving / Fase: WEGVAK D / west - fase 2

Toepassen tijdelijke verkeersmaatregelen t.b.v. werkzaamheden aan het fietspad langs de N271 thv Afferden

Schaal: N.v.t.

Formaat: A01

Gekeurd door: D. vd Schans Tekening nummer: 314.0202-004b

© Vevon B.V.

Alle rechten voorbehouden. Het is niet toegestaan dit document te kopiëren of te verspreiden. Het is niet toegestaan het gebruik van de afbeeldingen in dit document te maken. 