
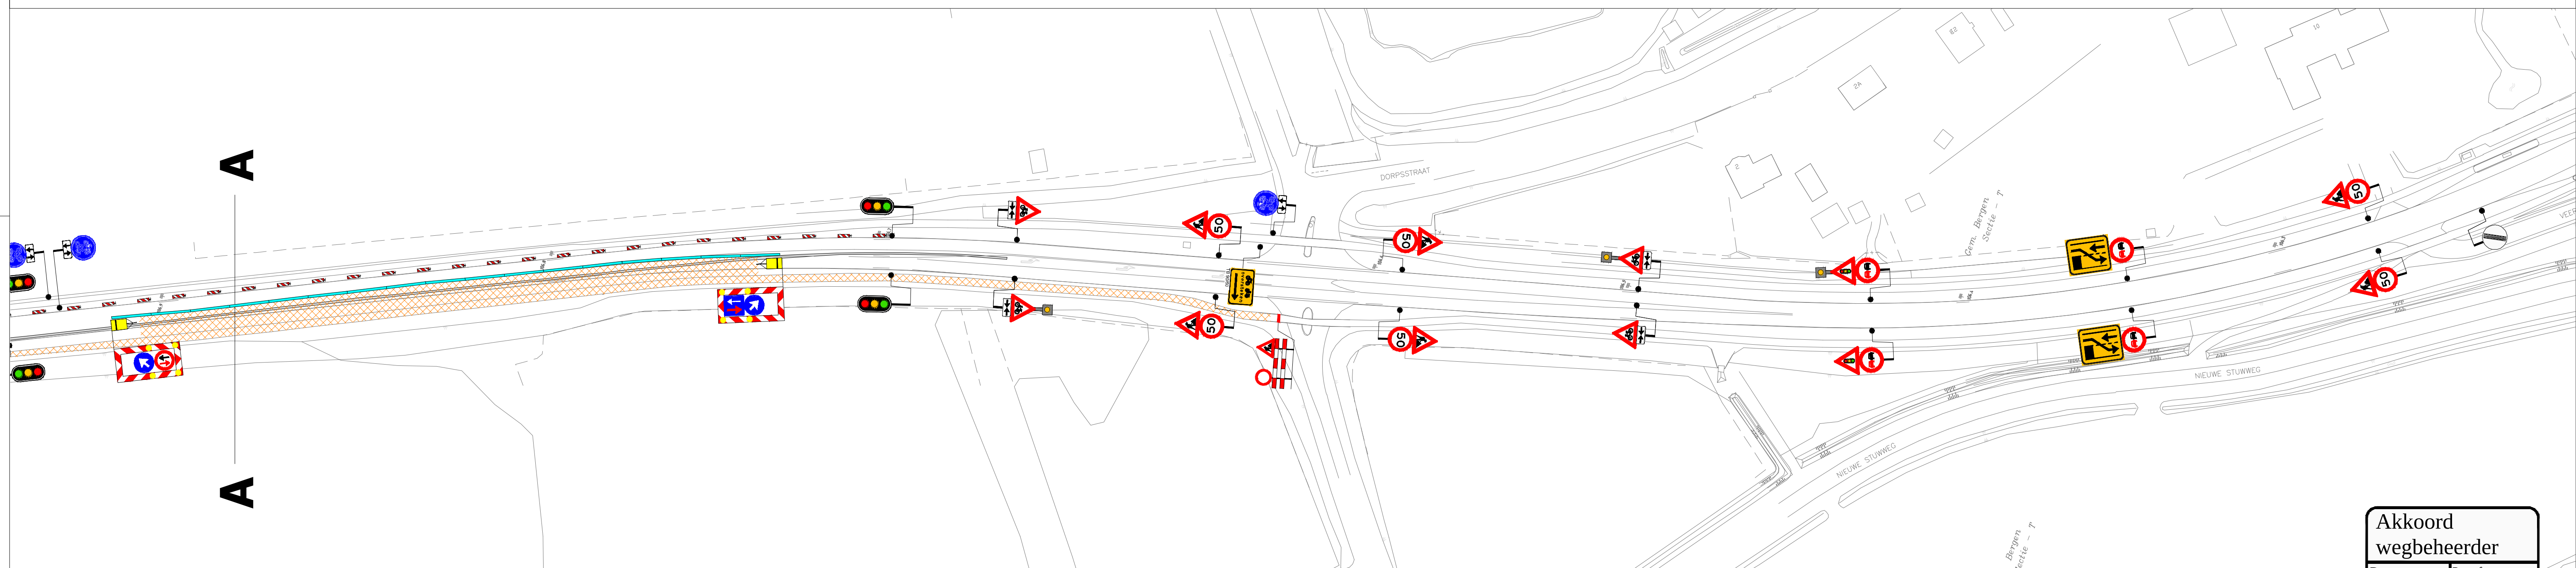
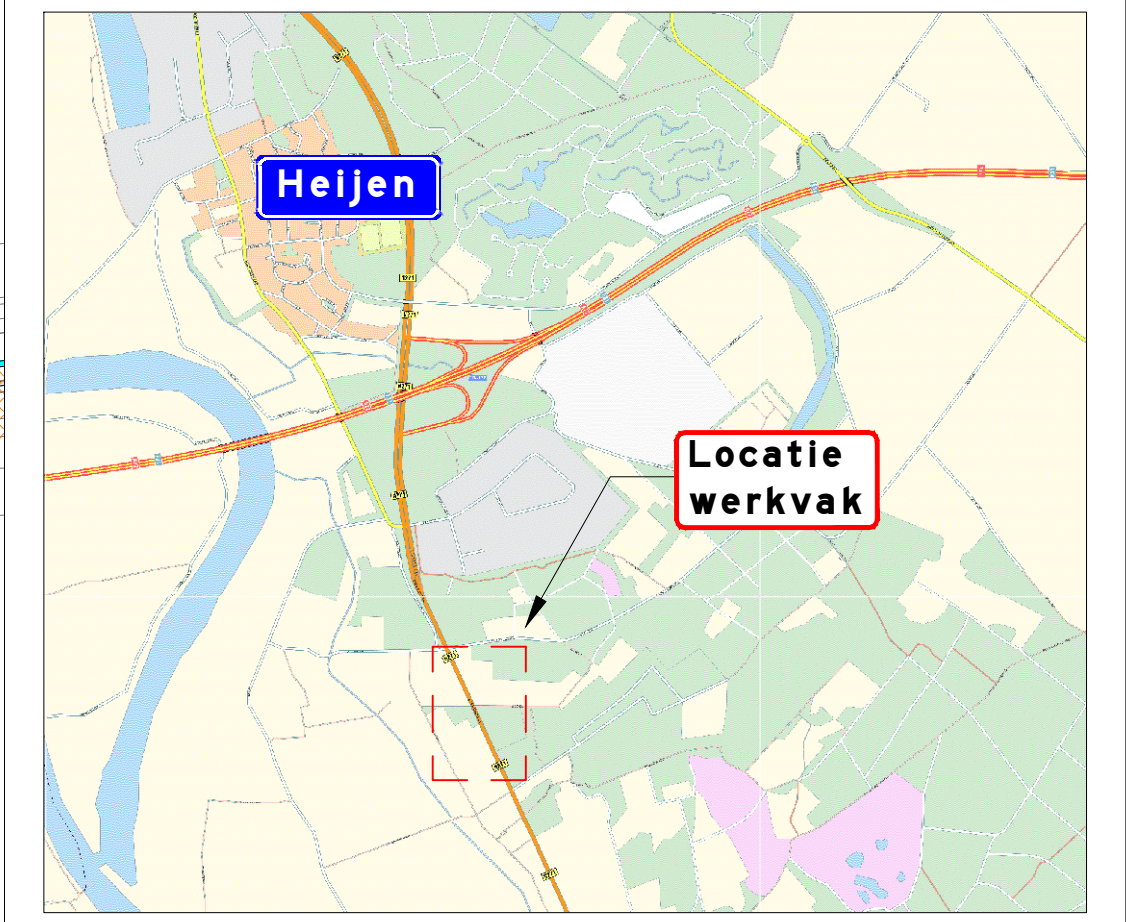


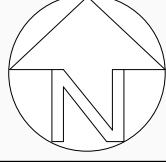

Akkoord wegbeheerder	
Datum:	Paraaf:

Reenvoet :		 W E G V A K		 (T/B ...)		Afmeting tekstbord
Opmerkingen :						
N.v.t.						
Wijziging	Datum	Omschrijving	Controle	Goed gekeurd		
0	24-10-2014	DEFINITIEF	M. Willen			
Opmachtigver: Plangroep Heggen B.V. Parkweg la 5121 HV Born Tel: 046-4582222 Fax: 046-4580288 Internet: www.plangroep-heggen.nl E-Mail: info@plangroep-heggen.nl						
						
<i>Dienwv en advies tijdelijke verkeersvoorzietingen:</i>  VEVON B.V. Castrastraat 13 5047 RC Tilburg Tel: 013-2123202 Fax: 013-2790609 Internet: www.vevon.nl E-Mail: info@vevon.nl						
Project / Oudendael / Fase:						
WEGVAK D /west - fase 3						
Toespallen tijdelijke verkeersmaatregelen t.b.v. werkzaamheden aan het fietspad langs de N271 t/m Afferden						
Gevelbord door:	D. vd Schans	Telefonisch nummer:	314.0202-004c		Schakel: B.V.T. Format: ABI	
© Veeron B.V.						

Niets van deze toelating mag worden verspreid of openbaar gemaakt d.m.v. druk, foto-copie, microfilm of op welke andere wijze ook, zonder voorafgaande schriftelijke toestemming van Veron B.V., noch zonder een dergelijke toestemming worden gebruikt voor enig ander werk dan waarvoor het is vervaardigd.

All rights strictly reserved.
 Reproduction and / or issue to third parties in any form whatsoever is not permitted without written authority from Veron B.V.