
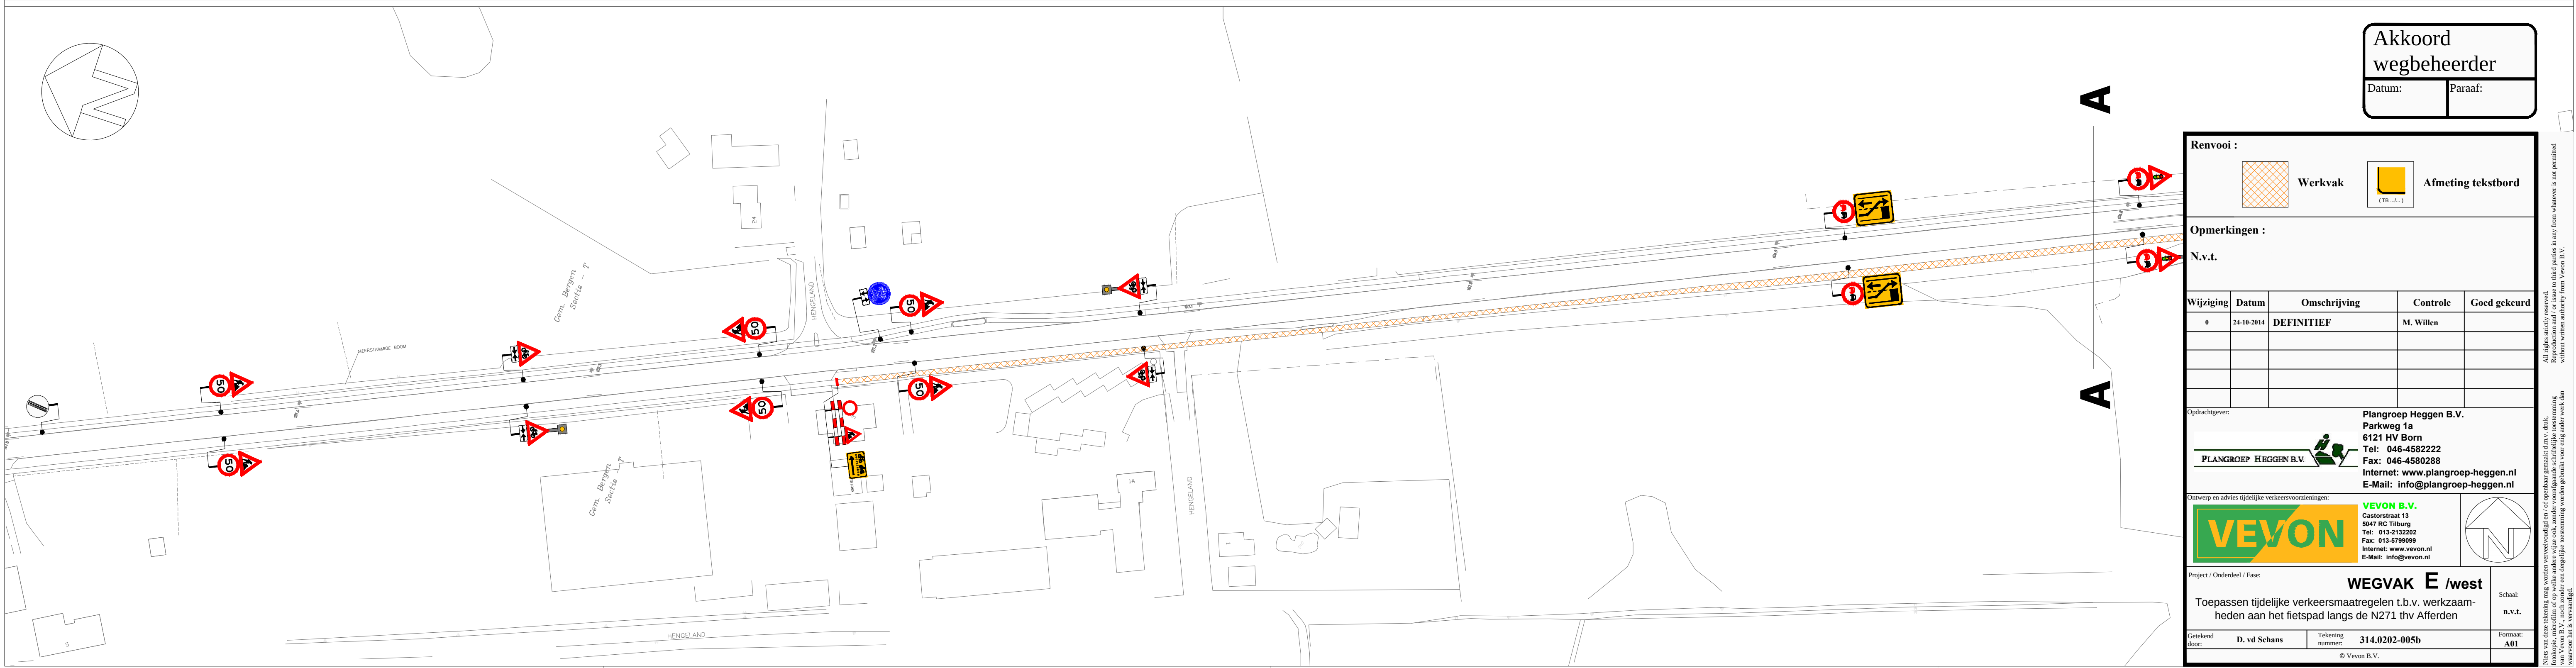


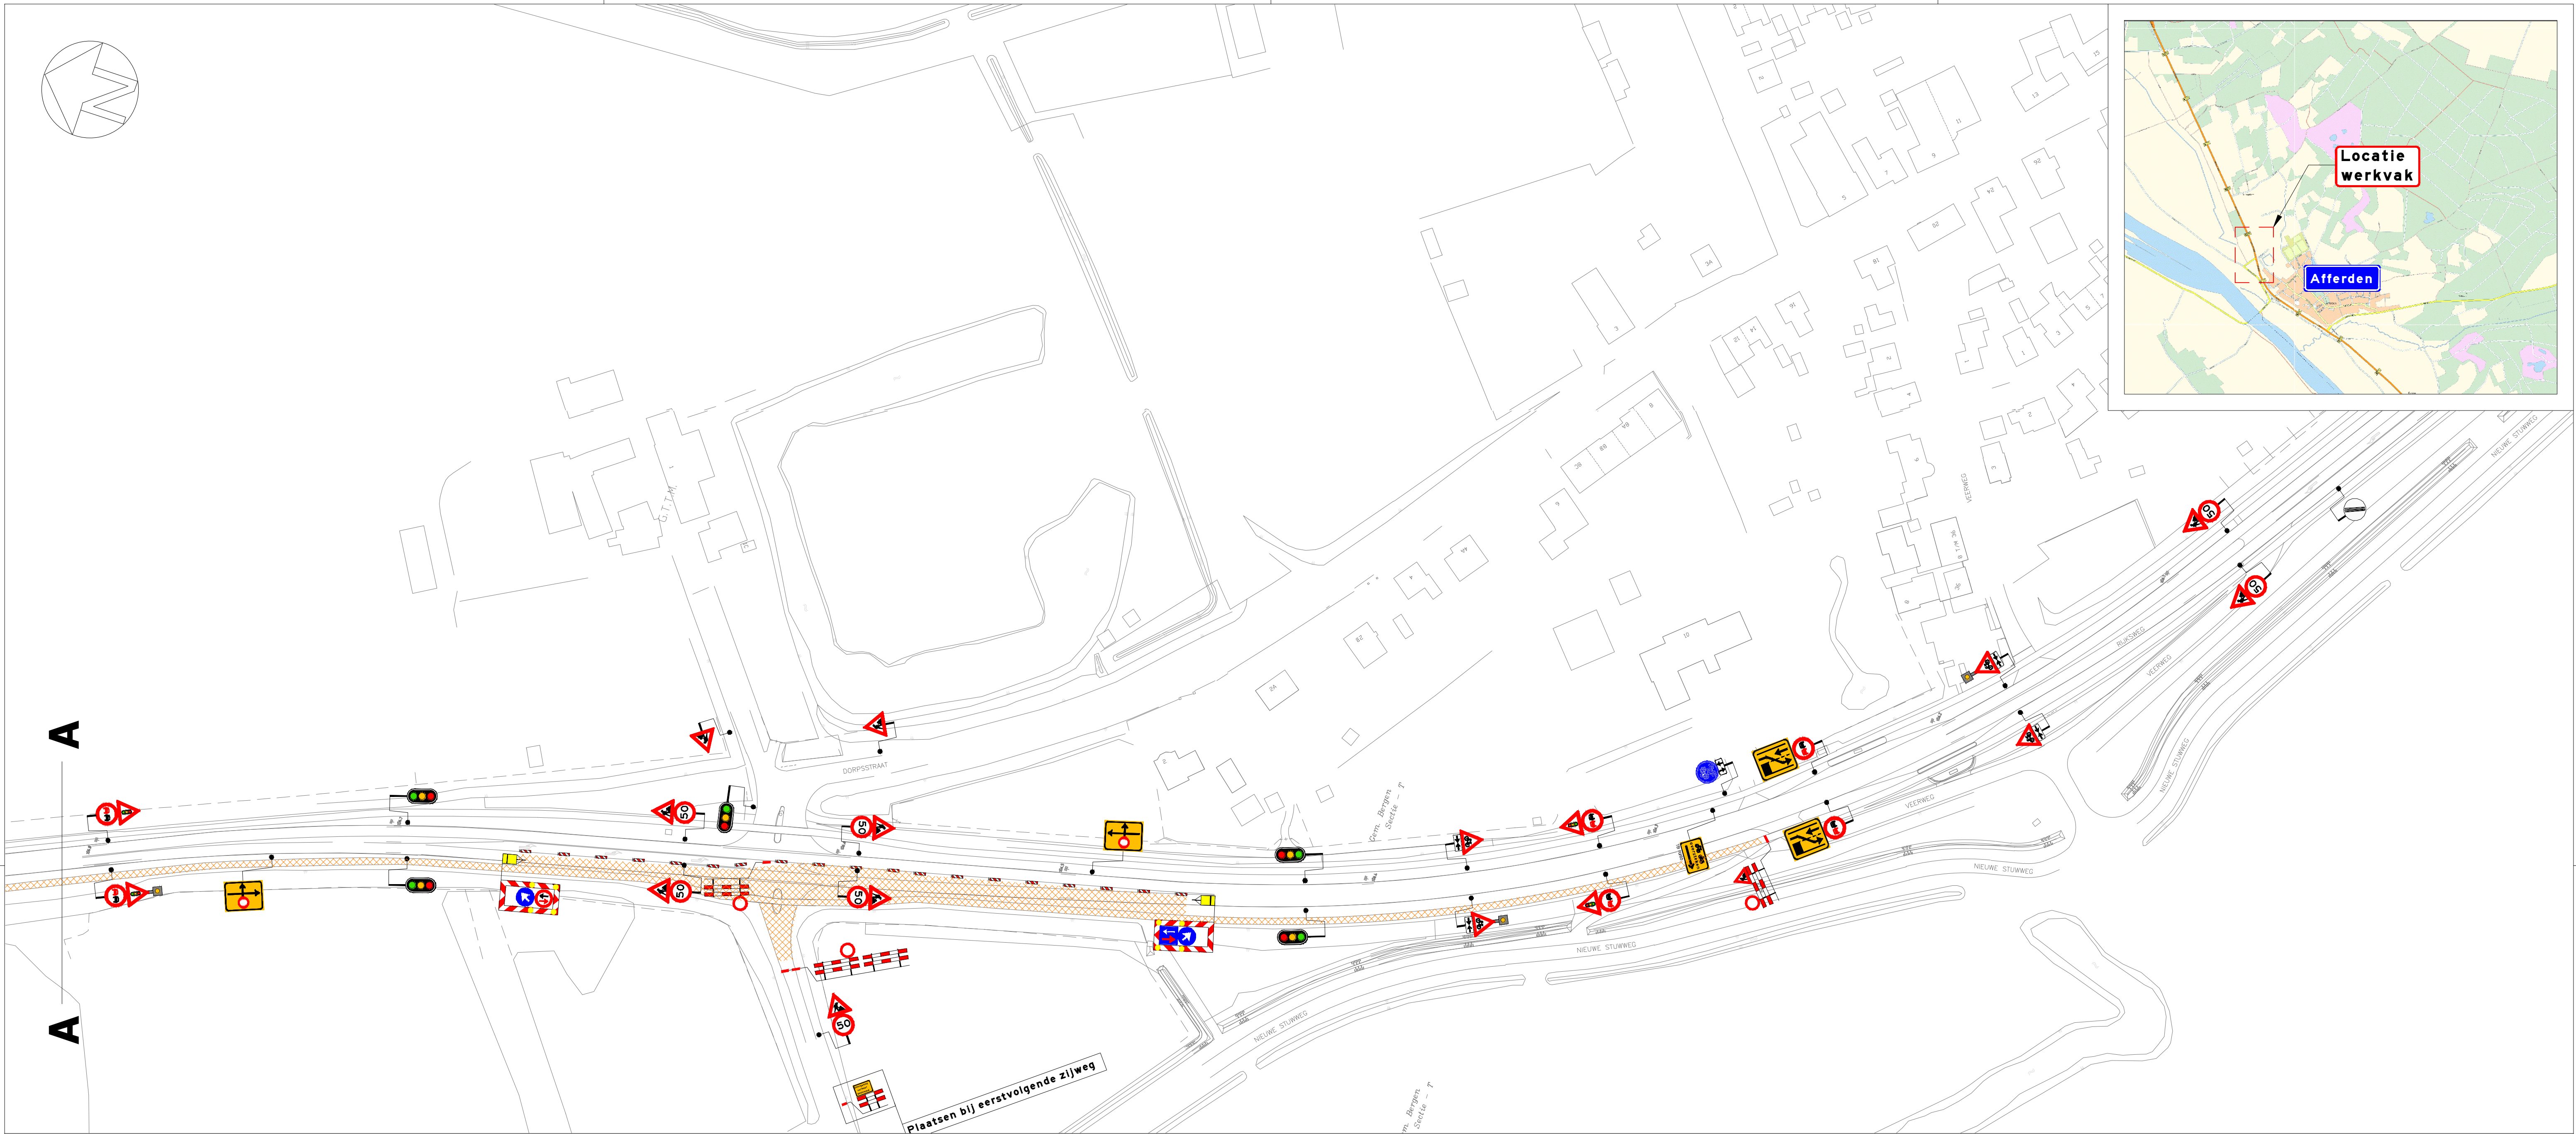

Datum:	Paraaf:
--------	---------

Werkv:

N.v.t.

Opdrachtgever:			

Project / Onderdeel / Fase: WEGVAK E luist

Gestekend door:	D. vd Schans	Tekening nummer:	314.0202-005b	Formaat:	A01
-----------------	--------------	------------------	---------------	----------	-----

afkopen, microfilm of op welke andere wijze ook, zonder voorafgaande schriftelijke toestemming van Veon B.V., noch zonder een dergelijke bestemming worden gebruikt voor enig ander werk dan waarvoor het is vervaardigd.