


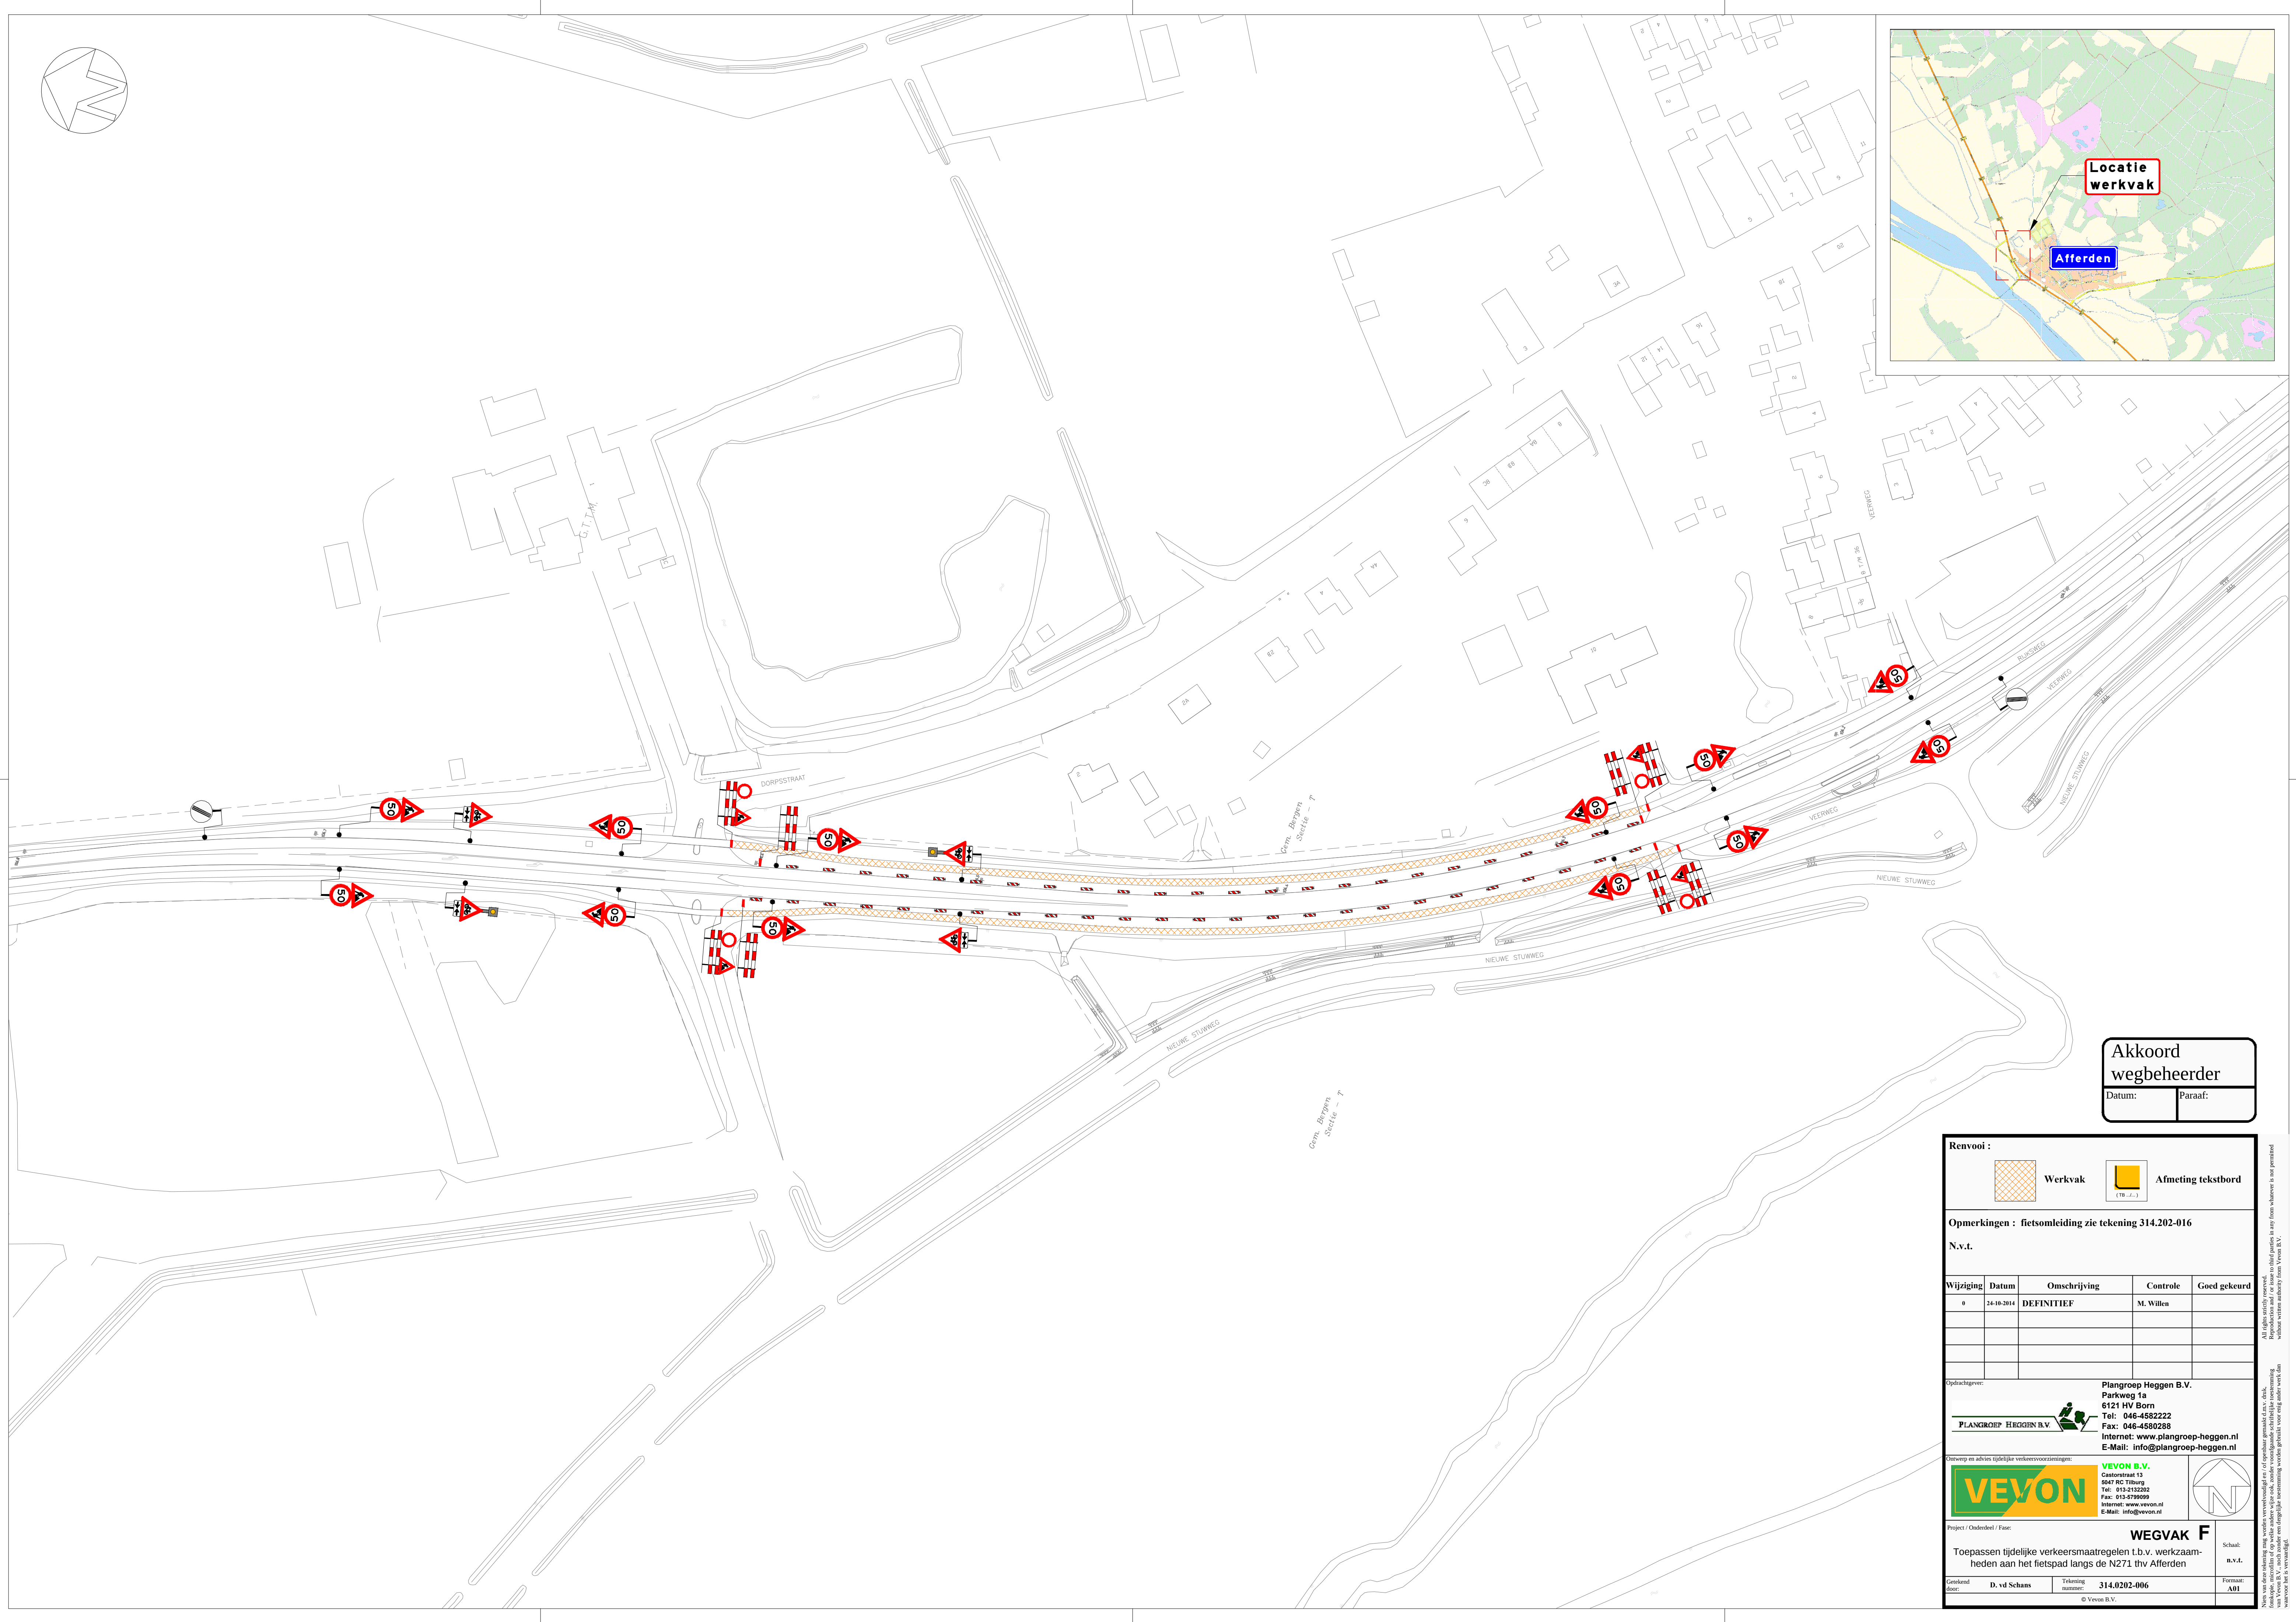

Datum:	Paraaf:
--------	---------

Renvooi : 	Werkvak	 (Tb - / -)	Afmeting tekstbord	
Opmerkingen : fietsomleiding zie tekening 314.202-016	
N.v.t.	
<table border="1" style="width: 100%; border-collapse: collapse;"> <tr> <th style="width: 15%;">Wijziging</th> <th style="width: 15%;">Datum</th> <th style="width: 45%;">Omschrijving</th> <th style="width: 20%;">Controle</th> <th style="width: 5%;">Goed gekeurd</th> </tr> <tr> <td style="text-align: center;">0</td> <td style="text-align: center;">24-10-2014</td> <td style="text-align: center;">DEFINITIEF</td> <td style="text-align: center;">M. Willen</td> <td></td> </tr> <tr><td> </td><td> </td><td> </td><td> </td><td> </td></tr> <tr><td> </td><td> </td><td> </td><td> </td><td> </td></tr> <tr><td> </td><td> </td><td> </td><td> </td><td> </td></tr> <tr><td> </td><td> </td><td> </td><td> </td><td> </td></tr> <tr><td> </td><td> </td><td> </td><td> </td><td> </td></tr> <tr><td> </td><td> </td><td> </td><td> </td><td> </td></tr> <tr><td> </td><td> </td><td> </td><td> </td><td> </td></tr> <tr><td> </td><td> </td><td> </td><td> </td><td> </td></tr> </table>				Wijziging	Datum	Omschrijving	Controle	Goed gekeurd	0	24-10-2014	DEFINITIEF	M. Willen	
Wijziging	Datum	Omschrijving	Controle	Goed gekeurd	
0	24-10-2014	DEFINITIEF	M. Willen	
Opdrachgever: 		Plangroep Heggen B.V. Parkweg 1a 6121 HV Born Tel: 046-4582222 Fax: 046-4580288 Internet: www.plangroep-heggen.nl E-mail: info@plangroep-heggen.nl	
Overleg en advies tijdelijke verkeersmaatregelen: 		VEVO.N B.V. Caaslandstraat 13 6047 HC Tilburg Tel: 015 2132020 Fax: 015 2700009 Internet: www.vevo.nl E-Mail: info@vevo.nl	
Project / Oudersdel / Fase: Toepassen tijdelijke verkeersmaatregelen t.b.v. werkzaamheden aan het fietspad langs de N271 via Afferden		 WEGWAG F	
Geleverd door: D. vd Schans		Tekening nummer: 314.0202-006	
© Veveen B.V.		Schaal: B.v.t. Formaat: A3	

Niet van deze toelating mag worden veeveelvoudigd en/of openbaar gemaakt d.m.v. druk, fotokopie, microfilm of op welke andere wijze ook, zonder voorafgaande schriftelijke toestemming van Yveon B.V., noch zonder een dergelijke toestemming worden gebruikt voor enig ander werk dan waarvoor het is veeveelvoudigd.