
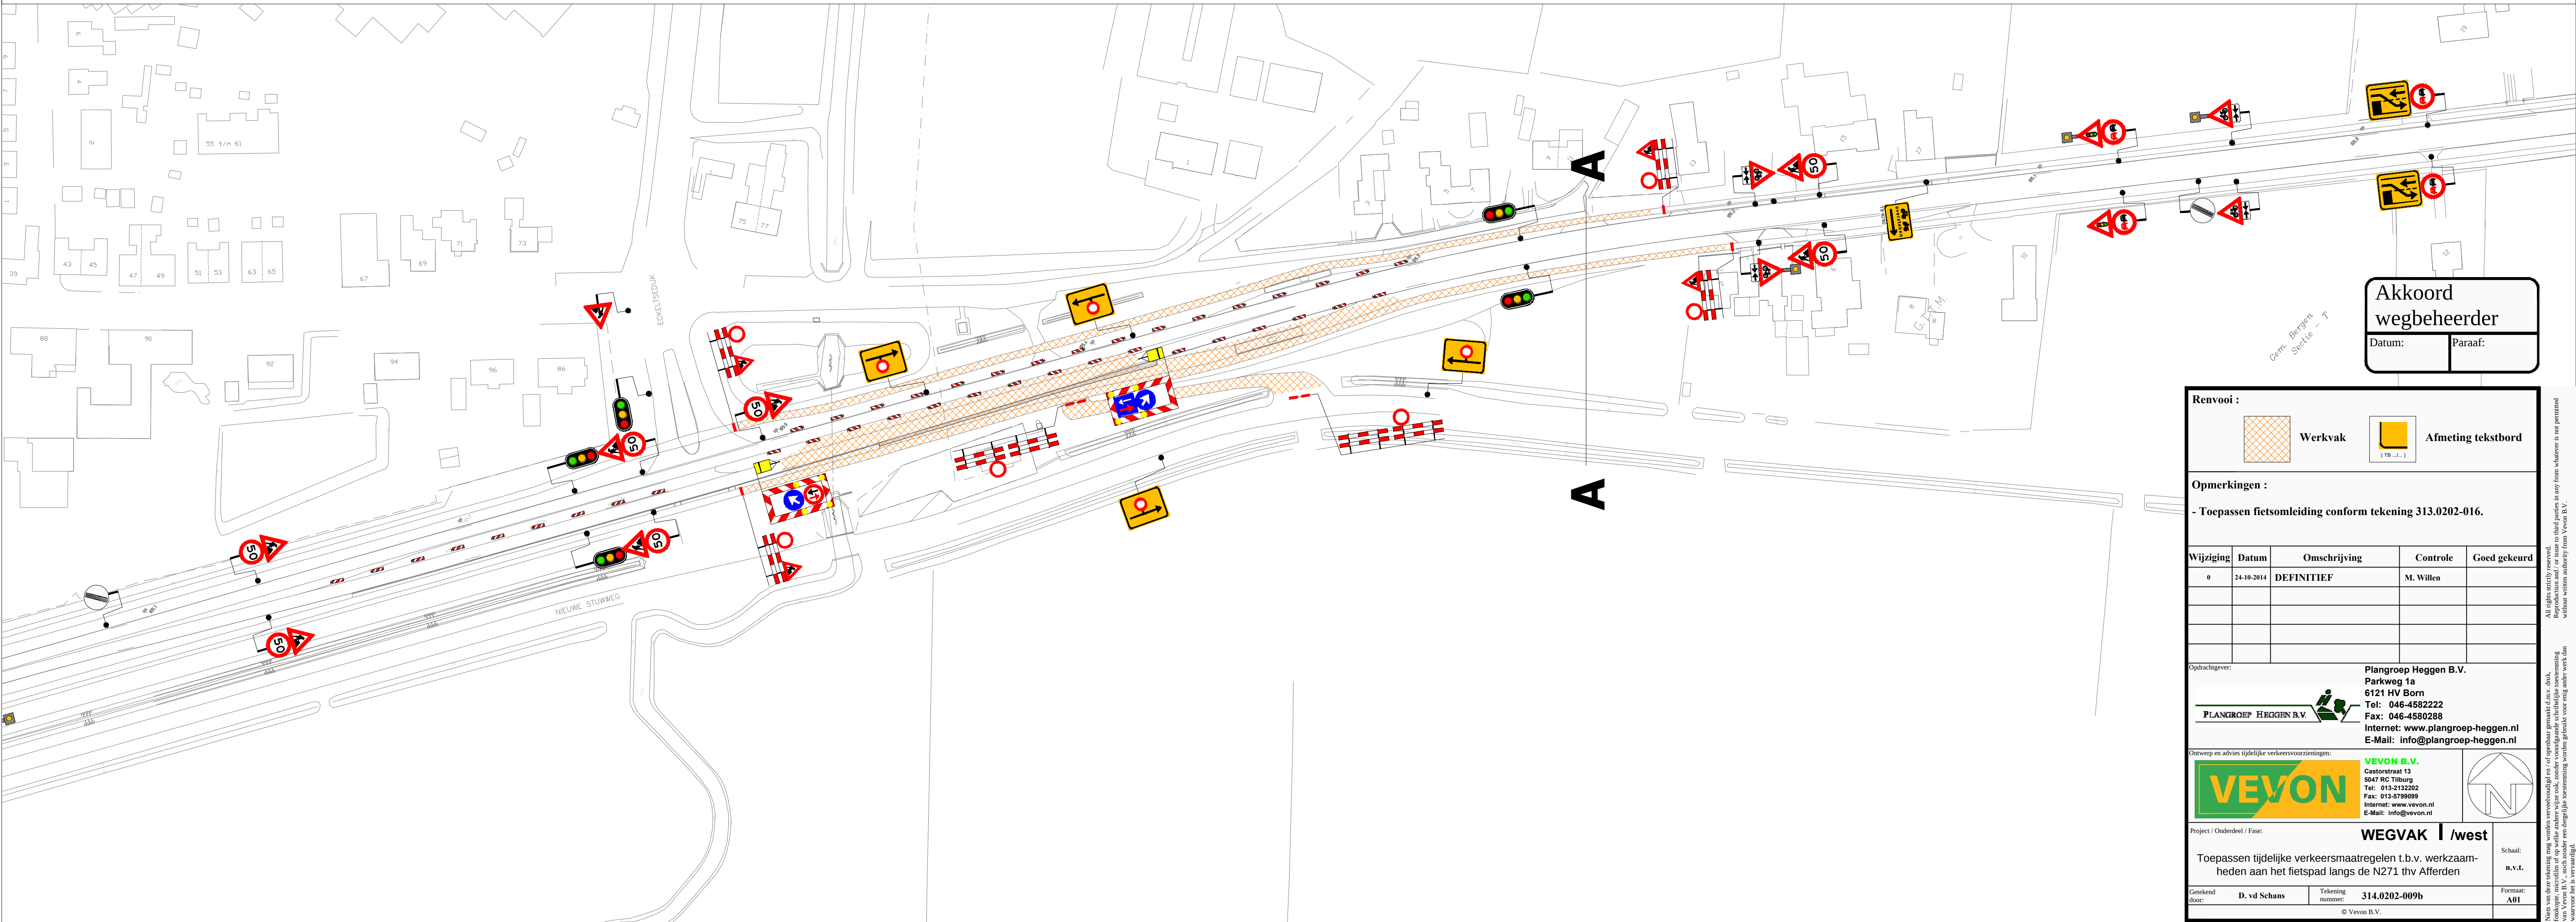


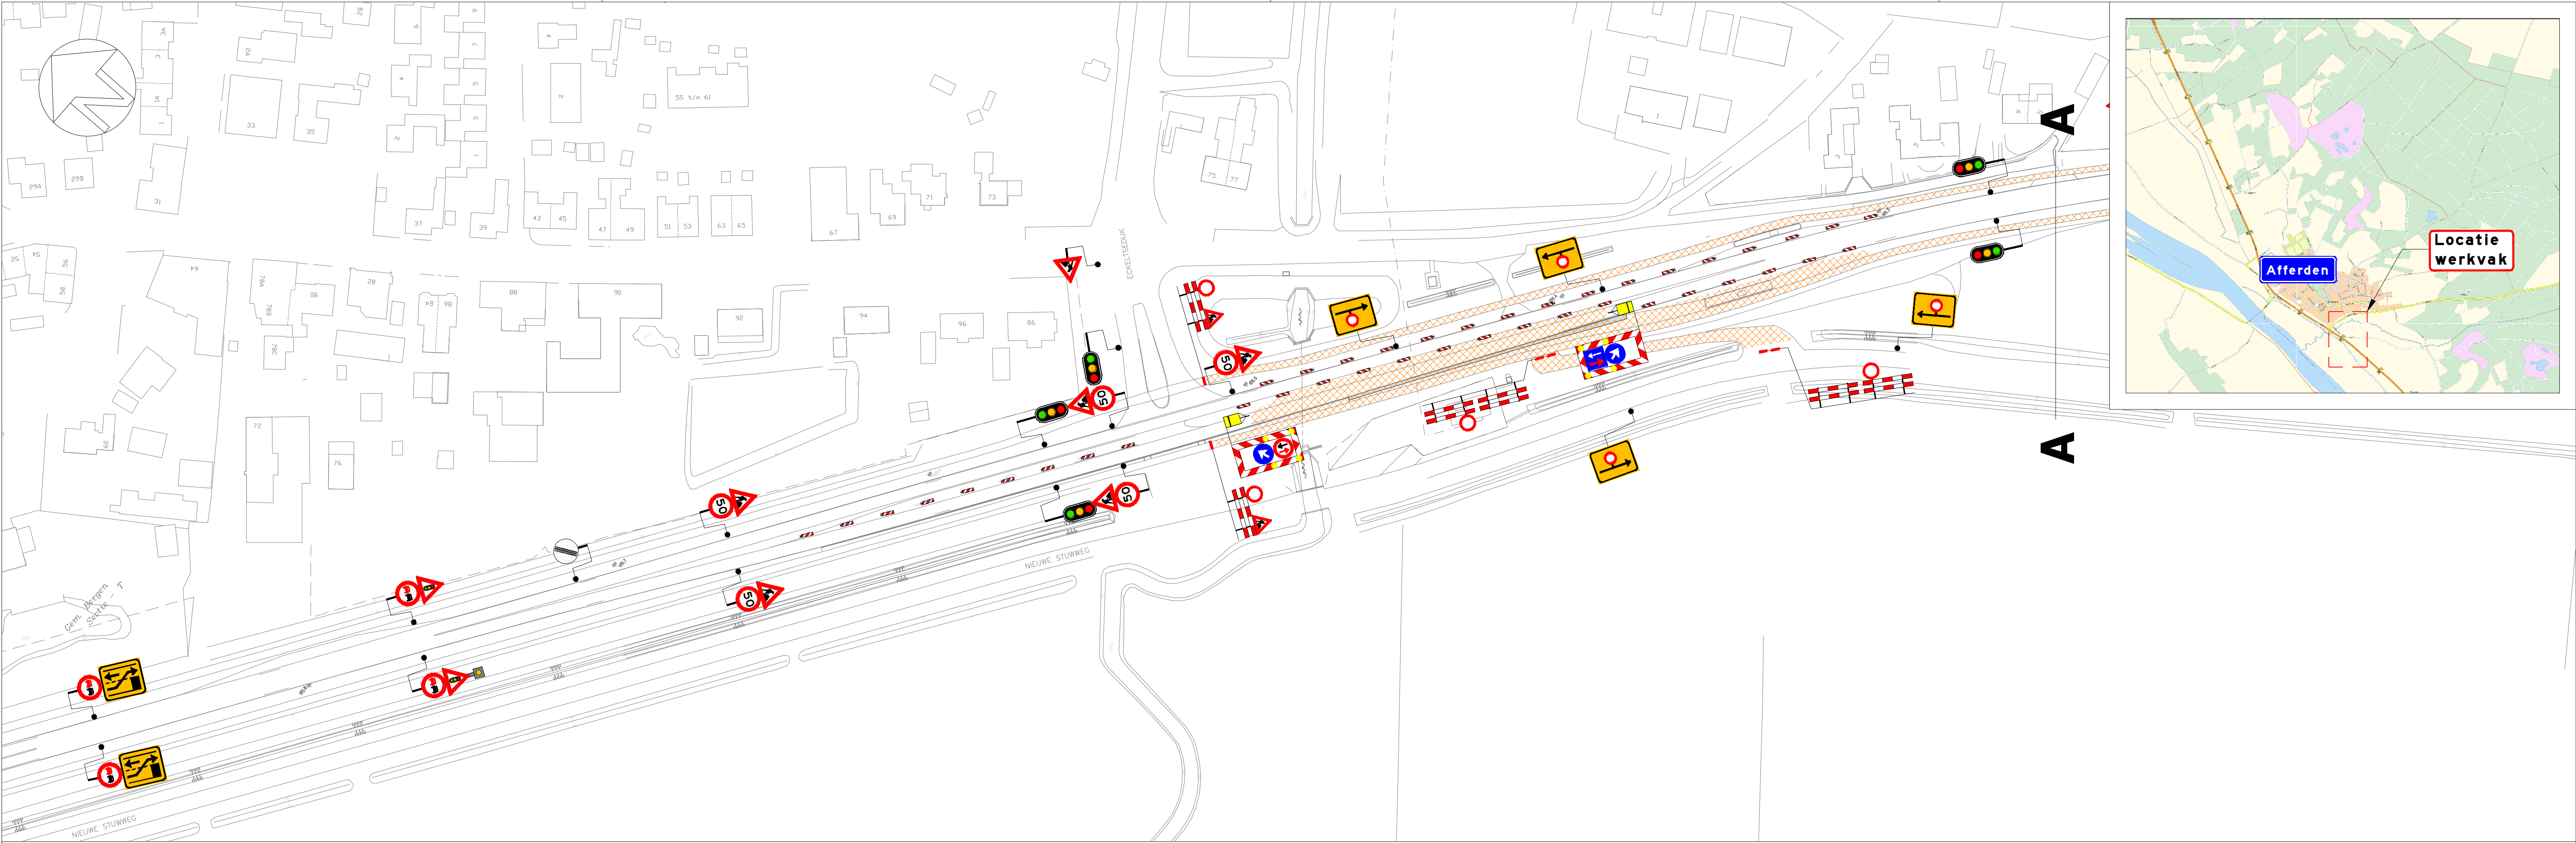

Akkoord
wegbeheerder

Datum: Paraaf:

Renvooi :

Werkvak Afmeting tekstbord

Opmerkingen :

- Toepassen fietsomleiding conform tekening 313.0202-016.

Wijziging	Datum	Omschrijving	Controle	Goed gekeurd
0	24-10-2014	DEFINITIEF	M. Wille	

Opdrachtgever: Plangroep Heggen B.V.
Parkweg 1a
6121 HV Born
Tel: 046-4582222
Fax: 046-4580288
Internet: www.plangroep-heggen.nl
E-Mail: info@plangroep-heggen.nl

5047 RC Tilburg
Tel: 013-2132202
Internet: www.vevon.nl
E-Mail: info@vevon.nl

Project / Omschrijving / Fase: WEGVAK I / west

Toepassen tijdelijke verkeersmaatregelen t.b.v. werkzaamheden aan het fietspad langs de N271 thv Afferden


Formaat: A01

Gekeurd door: D. vd Schans Tekening nummer: 314.0202-009b

© Vevon B.V.

