
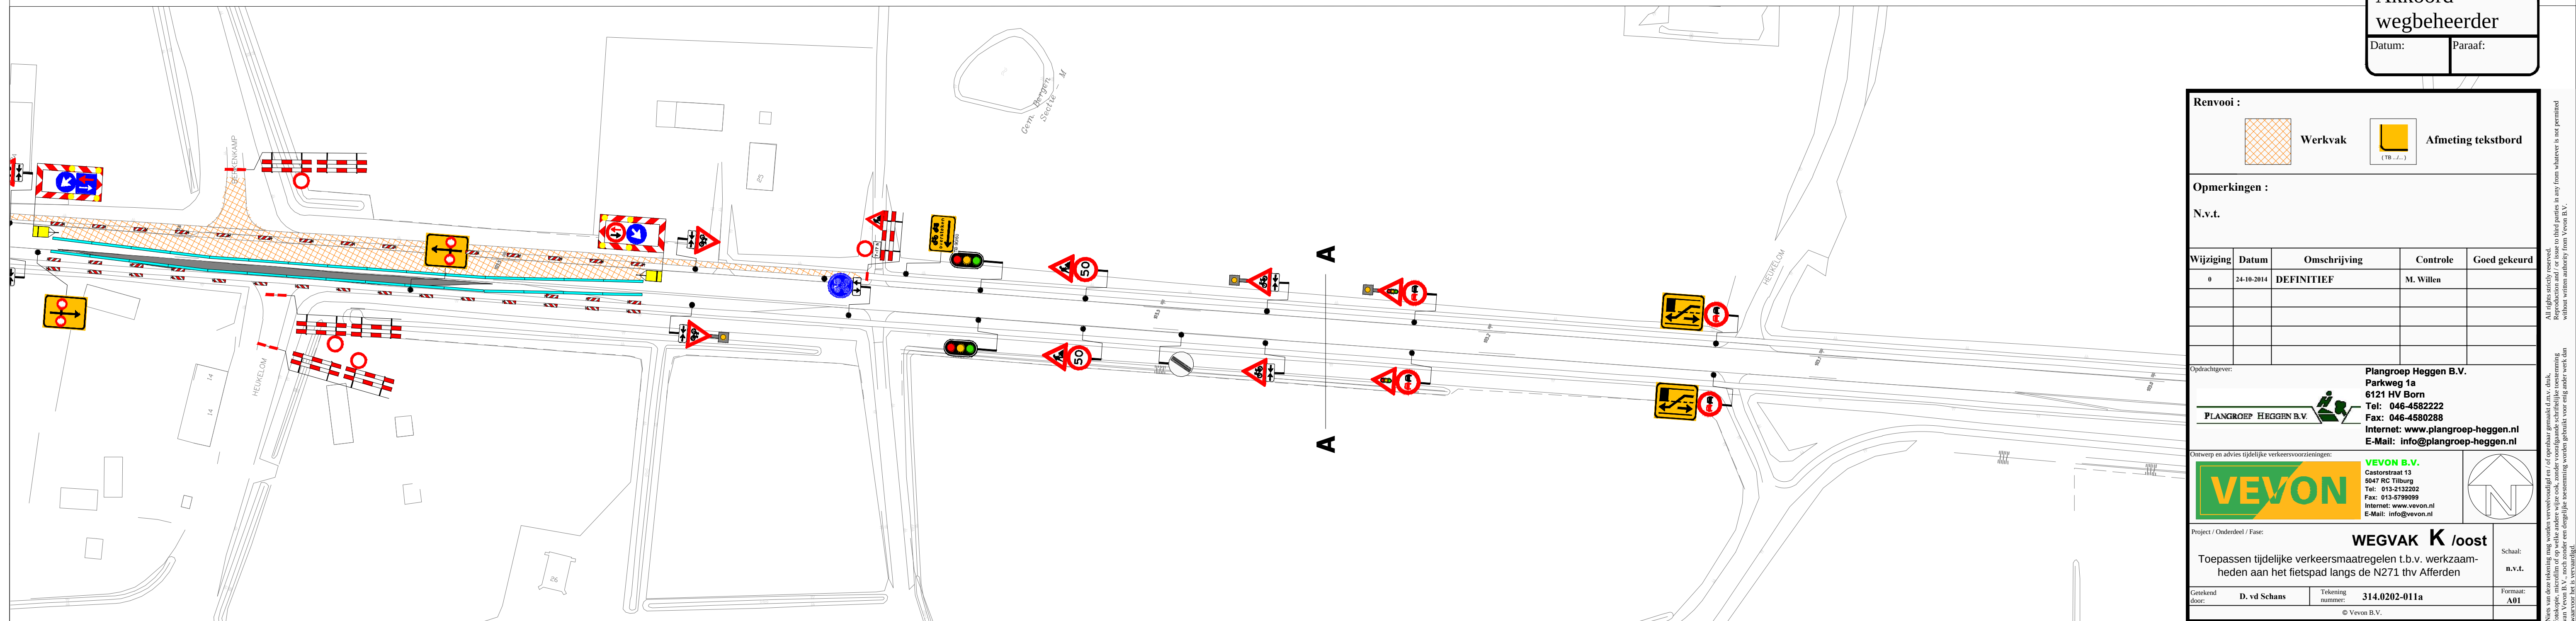
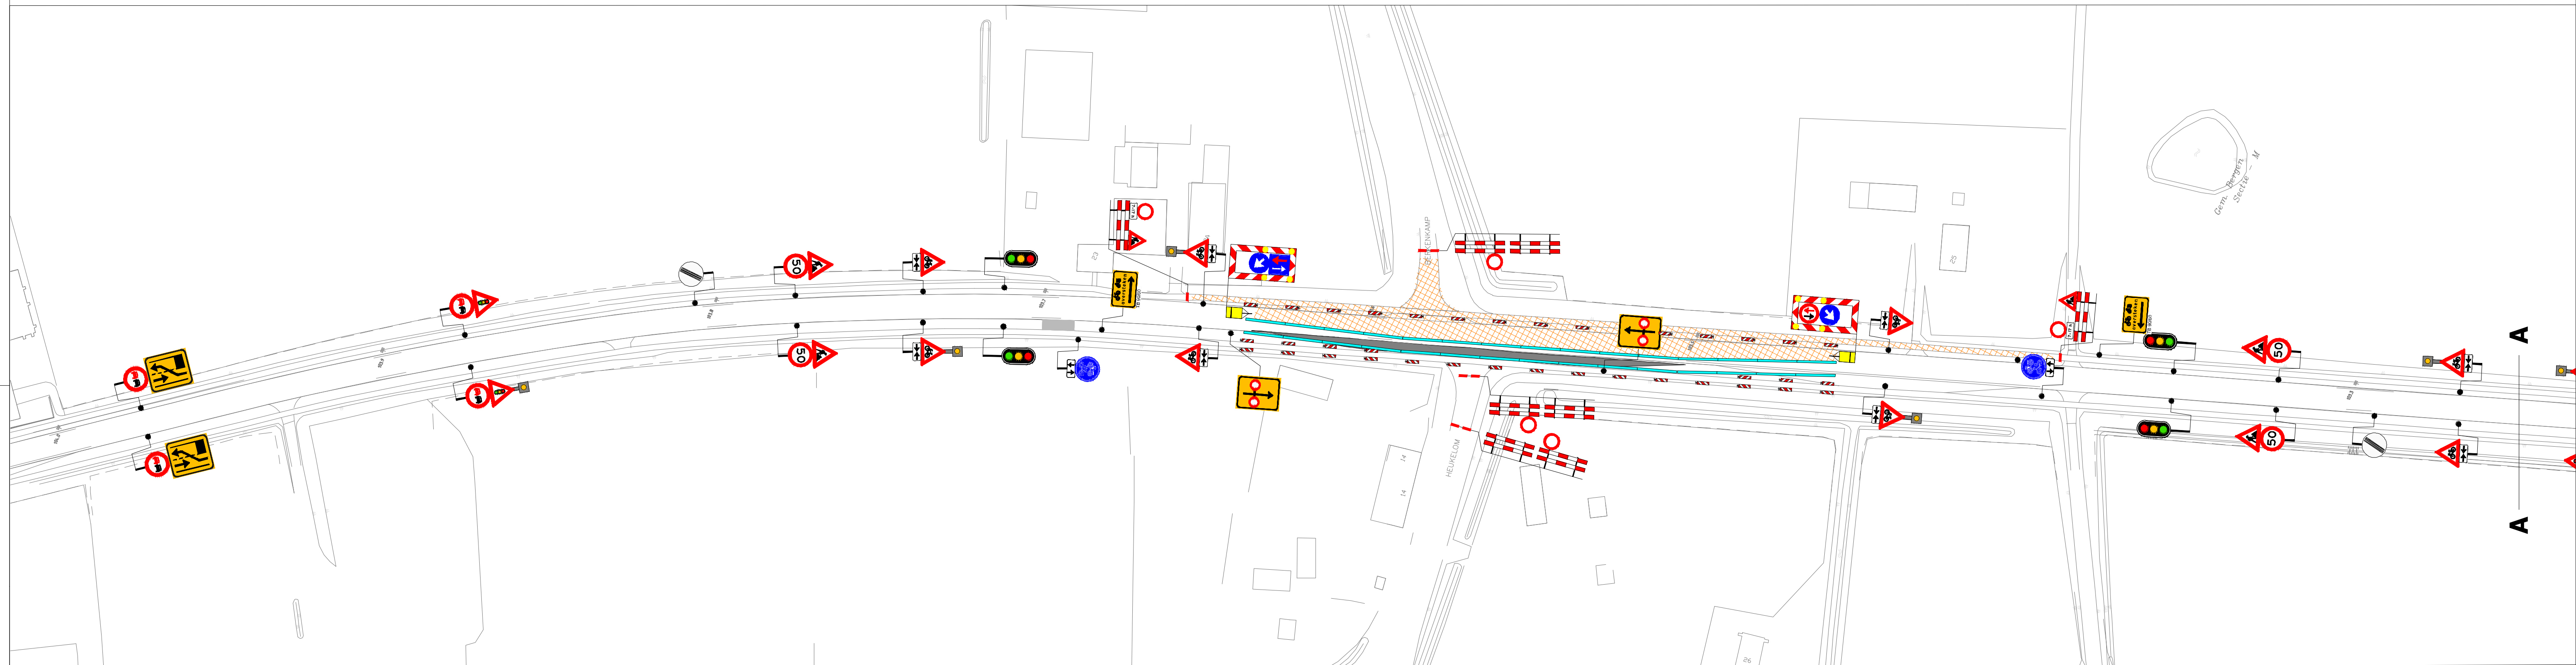
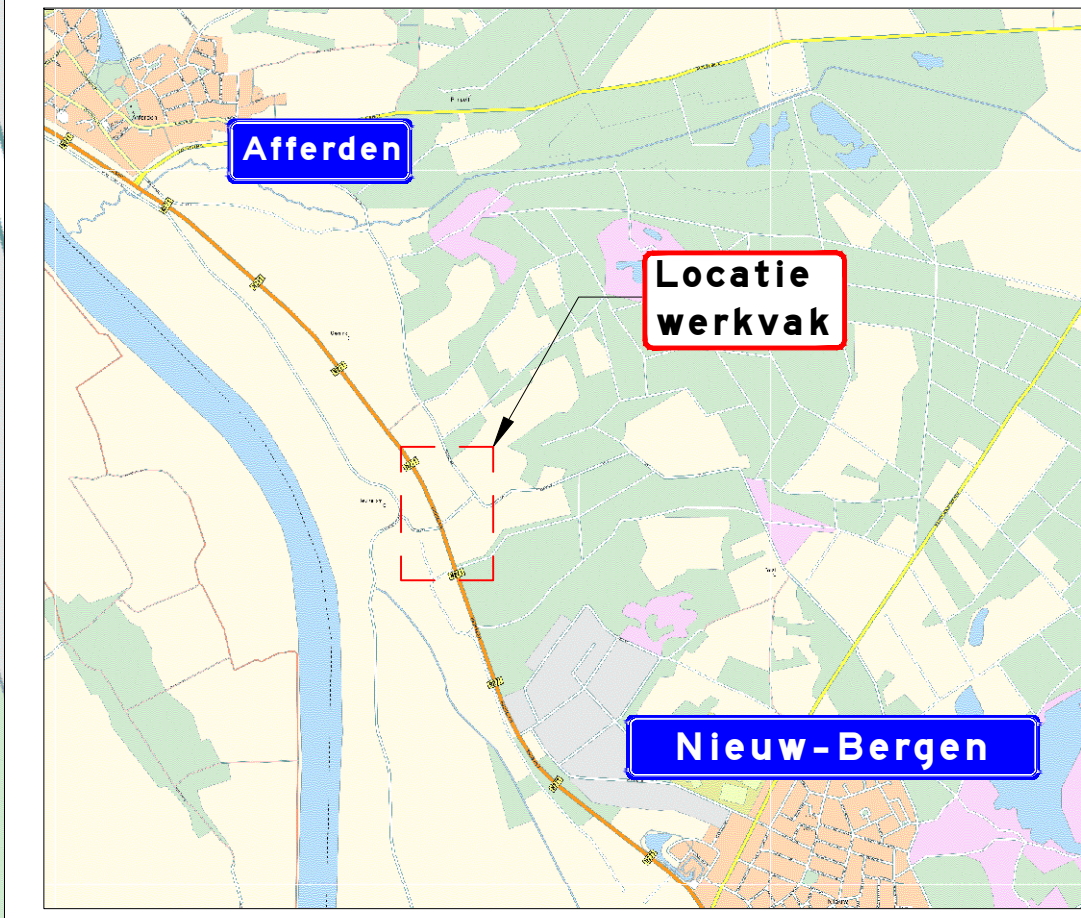


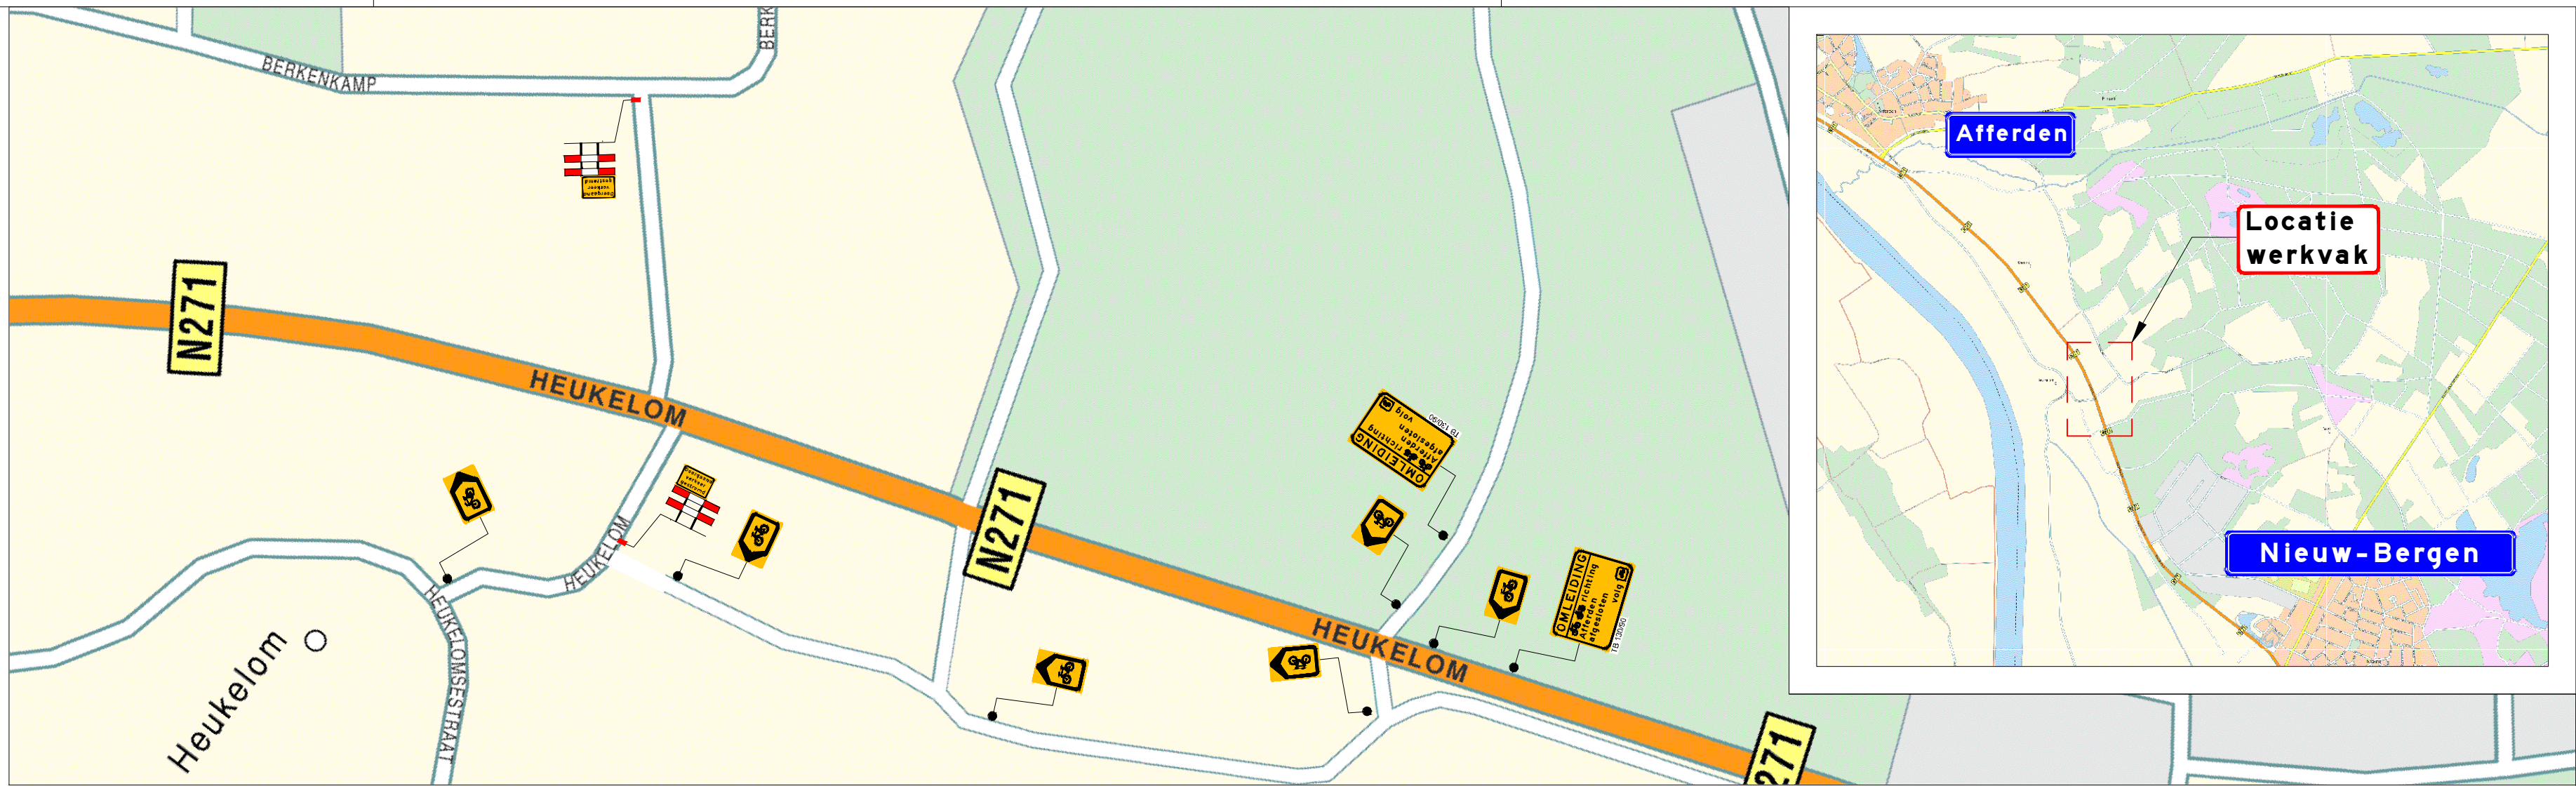

Akkoord  
wegbeheerder

Datum: Paraaf:

Renvooi : Werkvak Afmeting tekstbord

Opmerkingen : N.v.t.

| Wijziging | Datum      | Omschrijving | Controle   | Goed gekeurd |
|-----------|------------|--------------|------------|--------------|
| 0         | 24-10-2014 | DEFINITIEF   | M. Willems |              |

Opdrachtgever: Plangroep Heggen B.V. 6121 HV Born  
Plangroep Heggen B.V. 6121 HV Born  
Tel: 046-4582222  
Fax: 046-4582288  
Internet: www.plangroep-heggen.nl  
E-Mail: info@plangroep-heggen.nl

Chenier en advies tijdelijke verkeersvoorzieningen: VEYON B.V.  
Carlsonstraat 13 5047 RC Tilburg  
Tel: 013-2132202  
Fax: 013-2789999  
Internet: www.veyon.nl  
E-Mail: info@veyon.nl

Project / Omschrijving / Fase: WEGVAK K loost  
Toepassen tijdelijke verkeersmaatregelen t.b.v. werkzaamheden aan het fietspad langs de N271 thv Afferden

Gekeurd door: D. vd Schans Tekening nummer: 314.0202-011a Schaal: N.v.t. Formaat: A01

All rights strictly reserved.  
Niet van deze tekening mag worden vervaardigd of in of op openbaar genotelijk gebruik.  
Plangroep Heggen B.V. aanvaardt geen aansprakelijkheid voor schade van welke aard ook voortvloeiende uit het gebruik van deze tekening.  
Plangroep Heggen B.V. aanvaardt geen aansprakelijkheid voor schade van welke aard ook voortvloeiende uit het gebruik van deze tekening.