
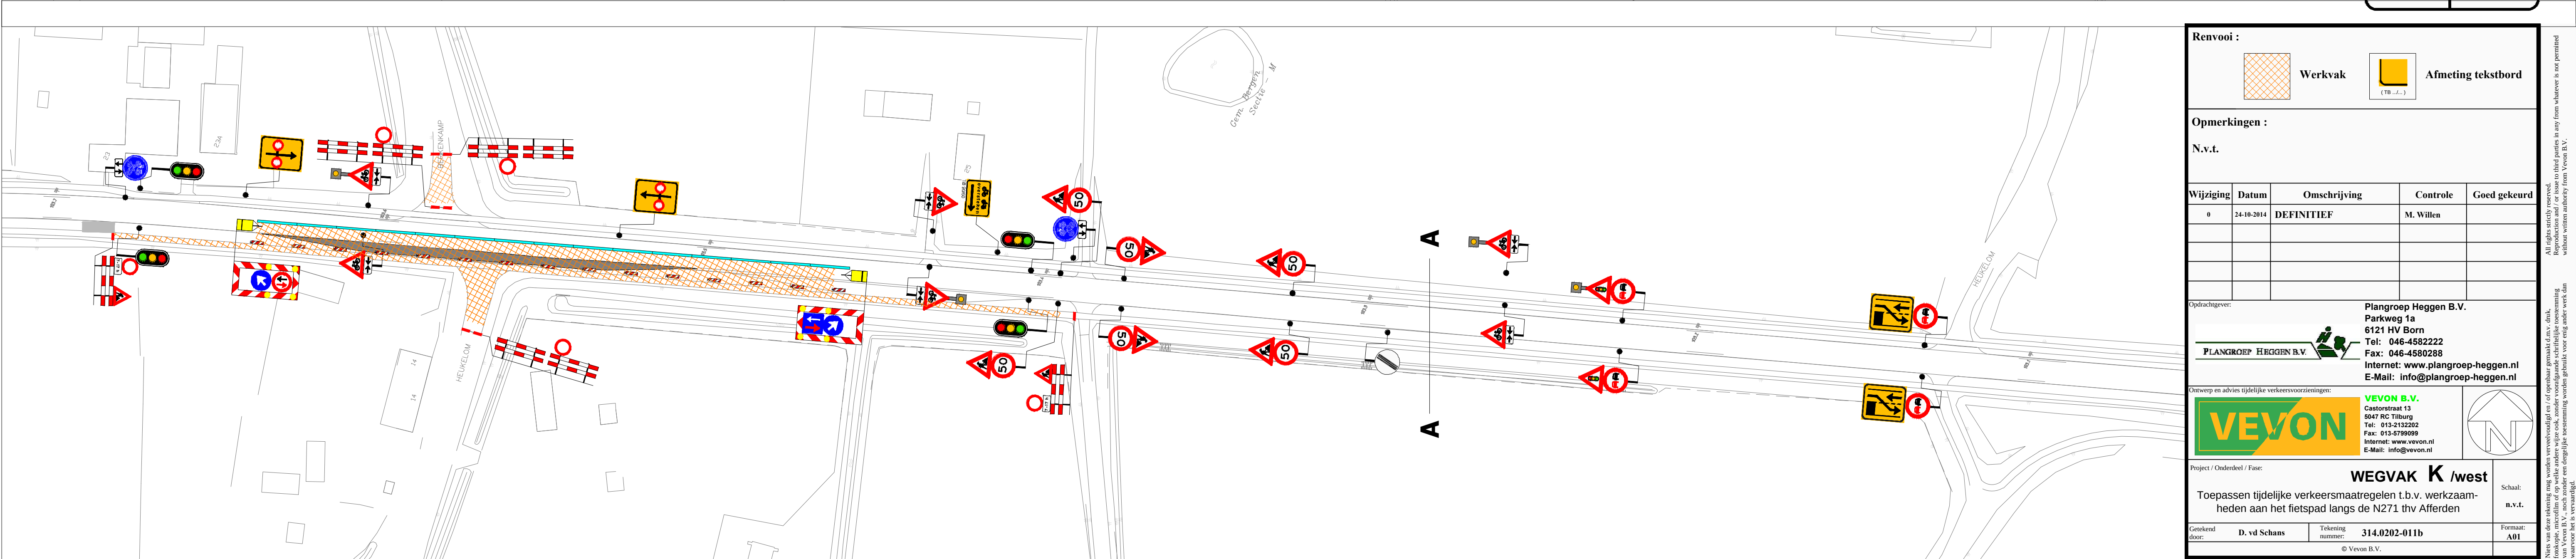


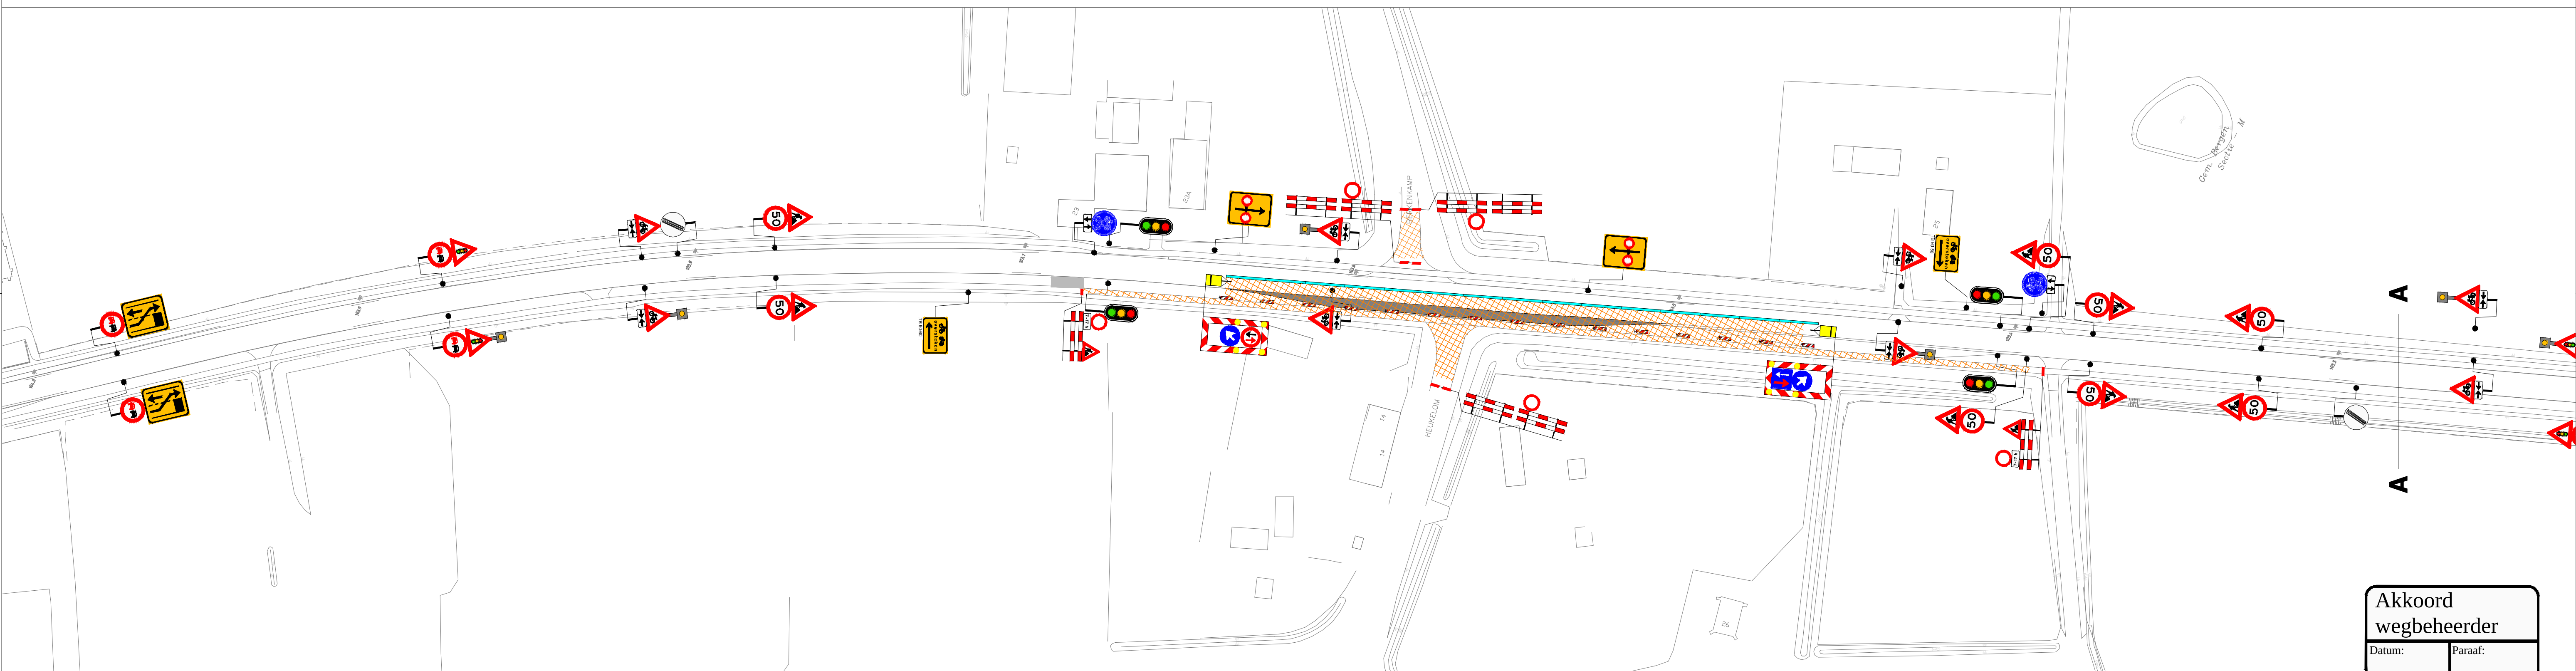

Werkvak

Afmeting tekstbord
(TB 1-1)

Opmerkingen :

N.v.t.

Wijziging	Datum	Omschrijving	Controle	Goed gekeurd
0	24-10-2014	DEFINITIEF	M. Wille	

Opdrachtgever:

Plangroep Heggen B.V.
Parkweg 1a
6121 HV Born
Tel: 046-4582222
Fax: 046-4580288
Internet: www.plangroep-heggen.nl
E-Mail: info@plangroep-heggen.nl



Project / Omschrijving / Fase:

WEGVAK K / west
Toepassen tijdelijke verkeersmaatregelen t.b.v. werkzaamheden aan het fietspad langs de N271 thv Afferden

Gekeurd door:

D. vd Schans

Tekening nummer:

314.0202-011b

Schaal:

N.V.T.

Formaat:

A01

© Veyon B.V.




