
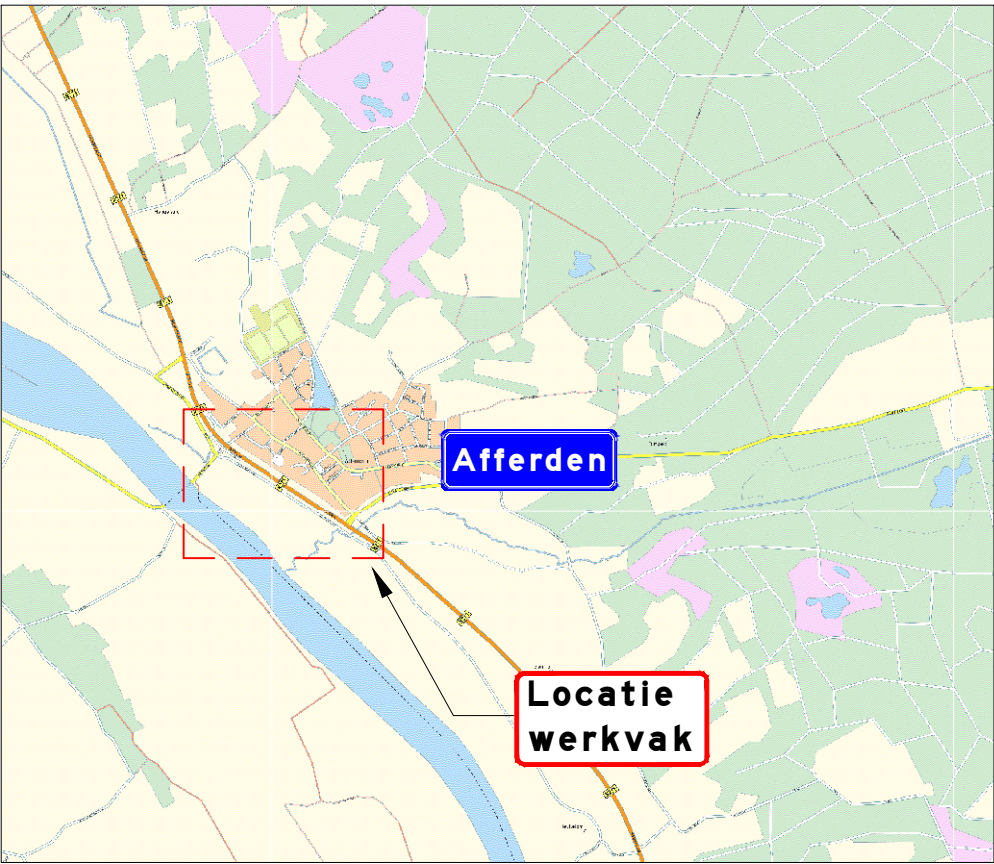
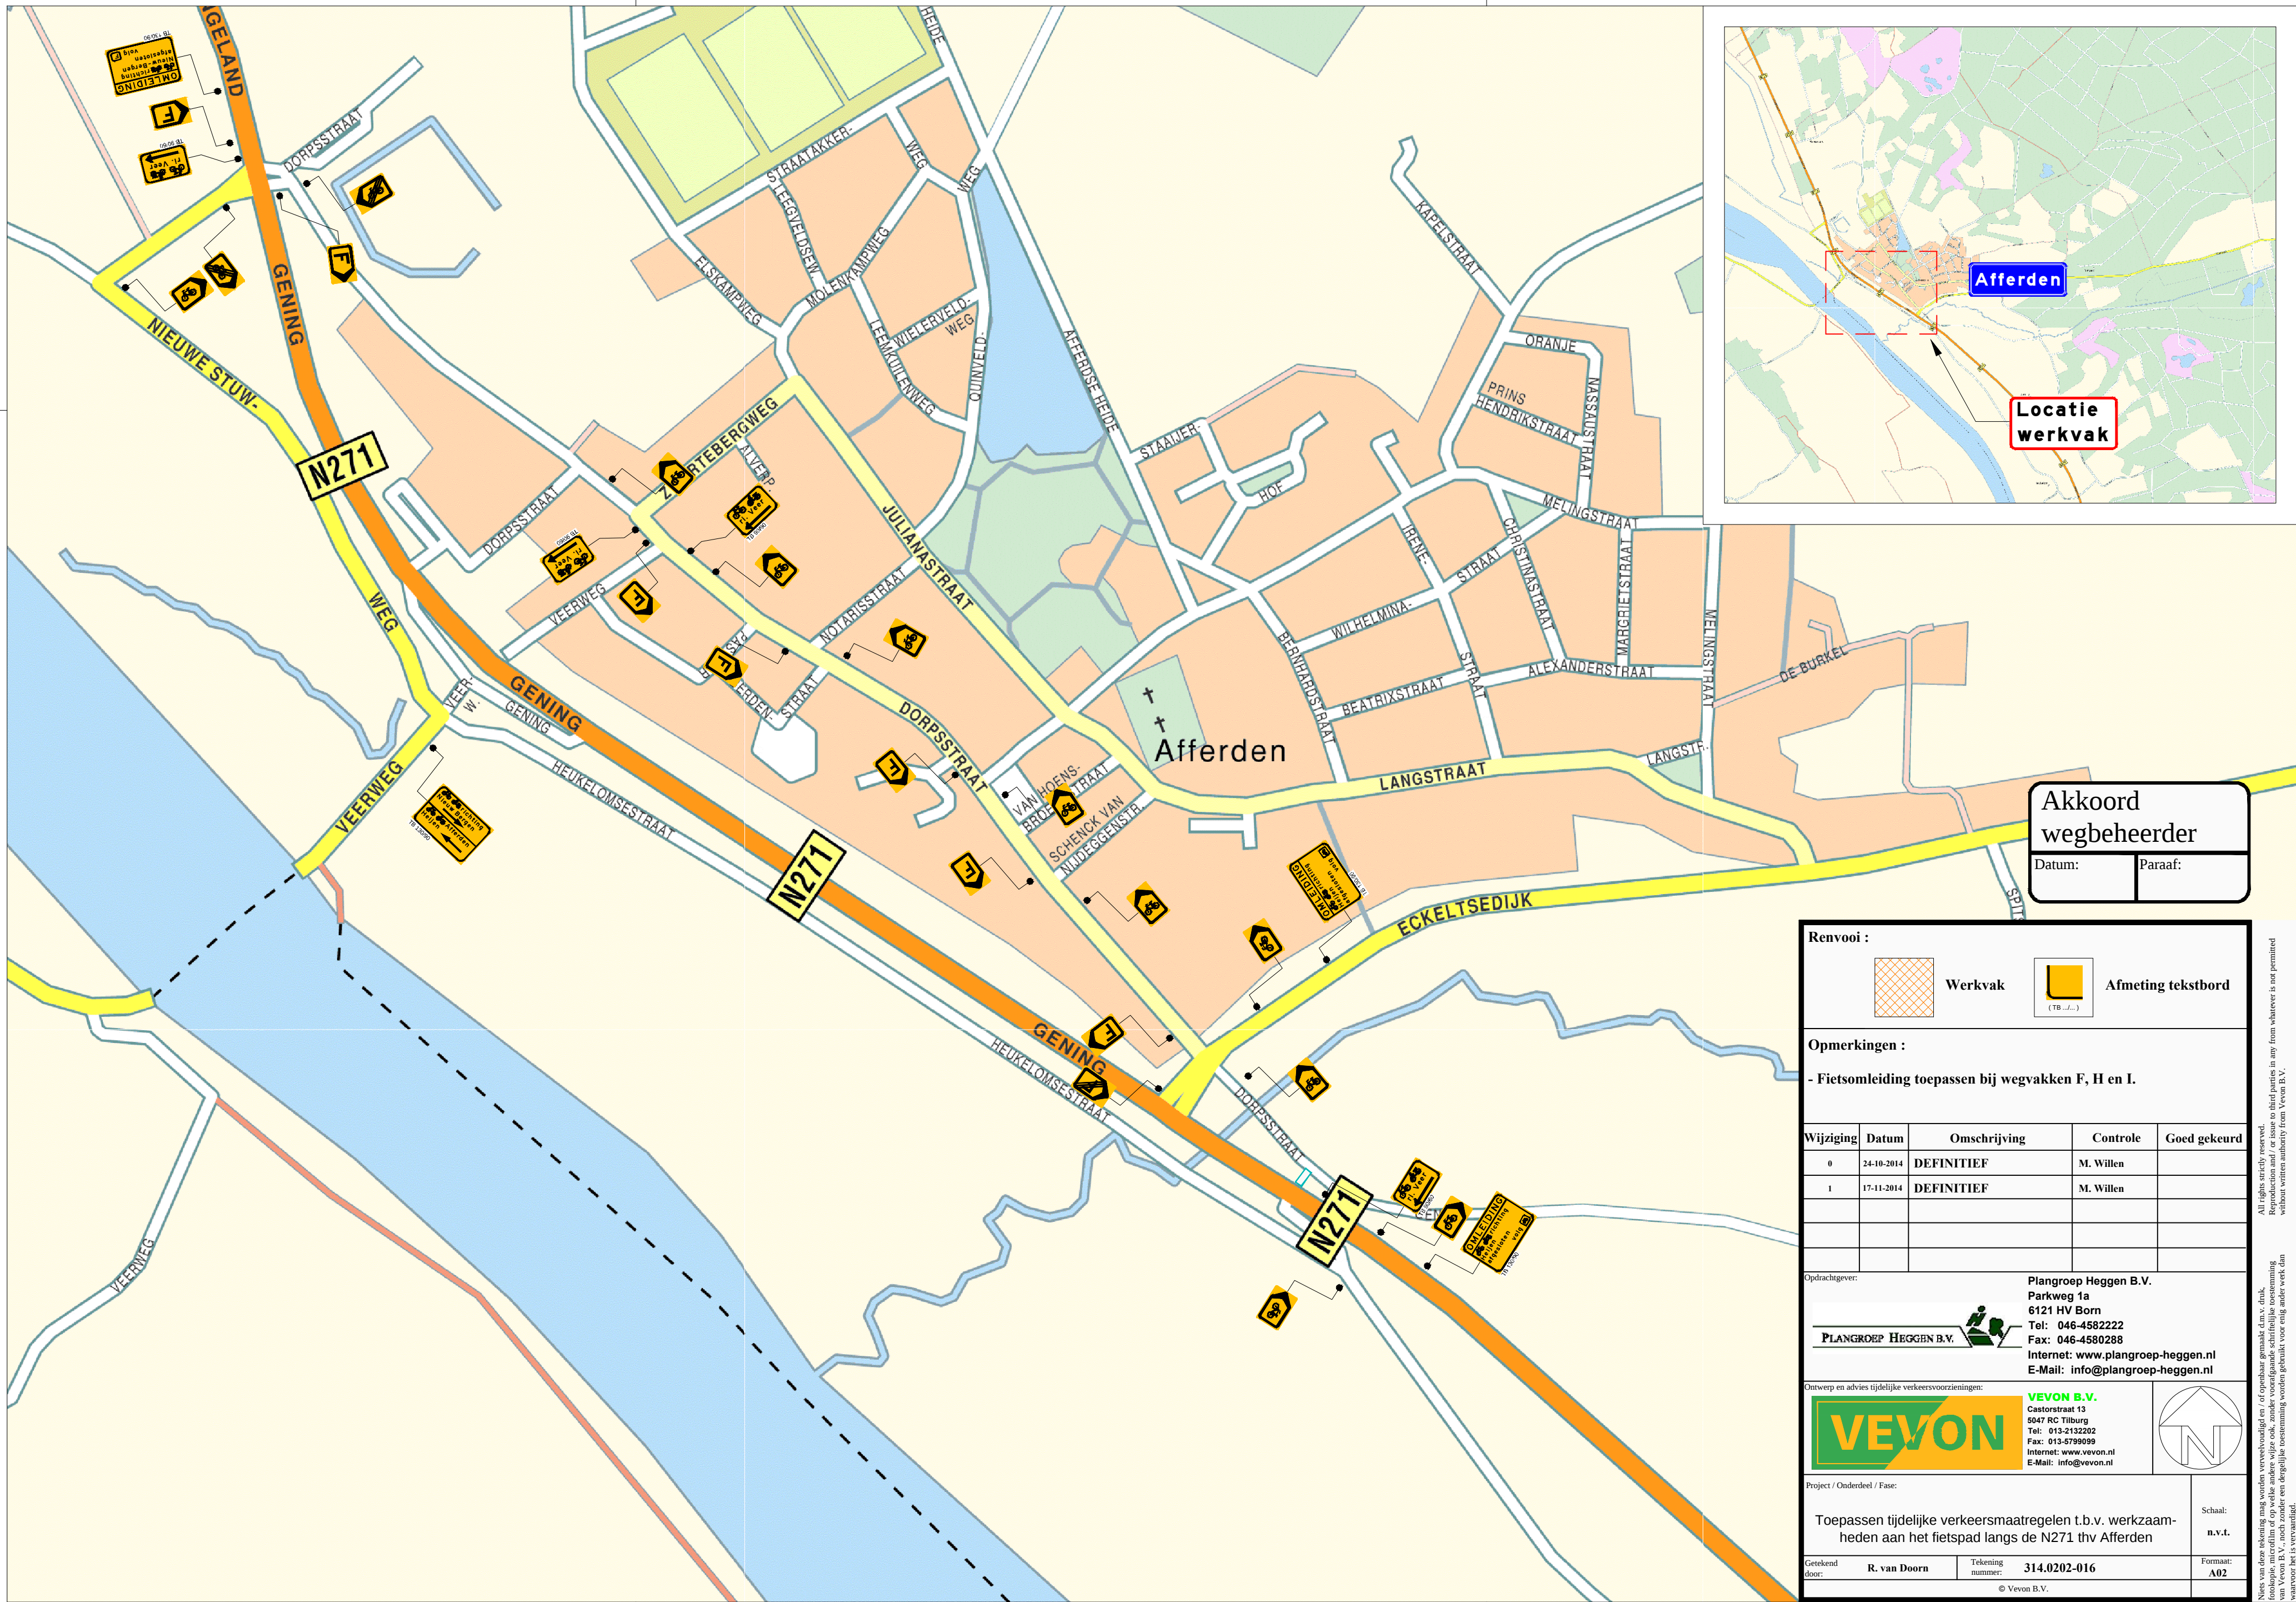


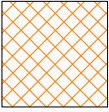

Akkoord
wegbeheerder

Datum: Paraaf:

Renvooi :

Werkvak

Afmeting tekstbord
(TB .../...)

Opmerkingen :

- Fietsomlleiding toepassen bij wegvakken F, H en I.

Wijziging	Datum	Omschrijving	Controle	Goed gekeurd
0	24-10-2014	DEFINITIEF	M. Willen	
1	17-11-2014	DEFINITIEF	M. Willen	

Opdrachtgever:

PLANGROEP HEGGEN B.V.

Plangroep Heggen B.V.

Parkweg 1a

6121 HV Born

Tel: 046-4582222

Fax: 046-4580288

Internet: www.plangroep-heggen.nl

E-Mail: info@plangroep-heggen.nl

Ontwerp en advies tijdelijke verkeersvoorzieningen:

VEVON

VEVON B.V.

Castorstraat 13

5047 RC Tilburg

Tel: 013-2132202

Fax: 013-5799099

Internet: www.vevon.nl

E-Mail: info@vevon.nl

Project / Onderdeel / Fase:

Toepassen tijdelijke verkeersmaatregelen t.b.v. werkzaamheden aan het fietspad langs de N271 thv Afferden

Getekend door: R. van Doorn

Tekening nummer: 314.0202-016

Schaal: n.v.t.

Formaat: A02

© Vevon B.V.

All rights strictly reserved.
Reproduction and / or issue to third parties in any form whatsoever is not permitted
without written authority from Vevon B.V.

Niet van deze tekening mag worden vervaardigd en / of openbaar gemaakt d.m.v. druk,
fotokopie, microfilm of op welke andere wijze ook, zonder voorafgaande schriftelijke toestemming
van de afzender. Het is niet toegestaan deze tekening te kopiëren of te verspreiden, tenzij
daarvoor het is vervaardigd.