
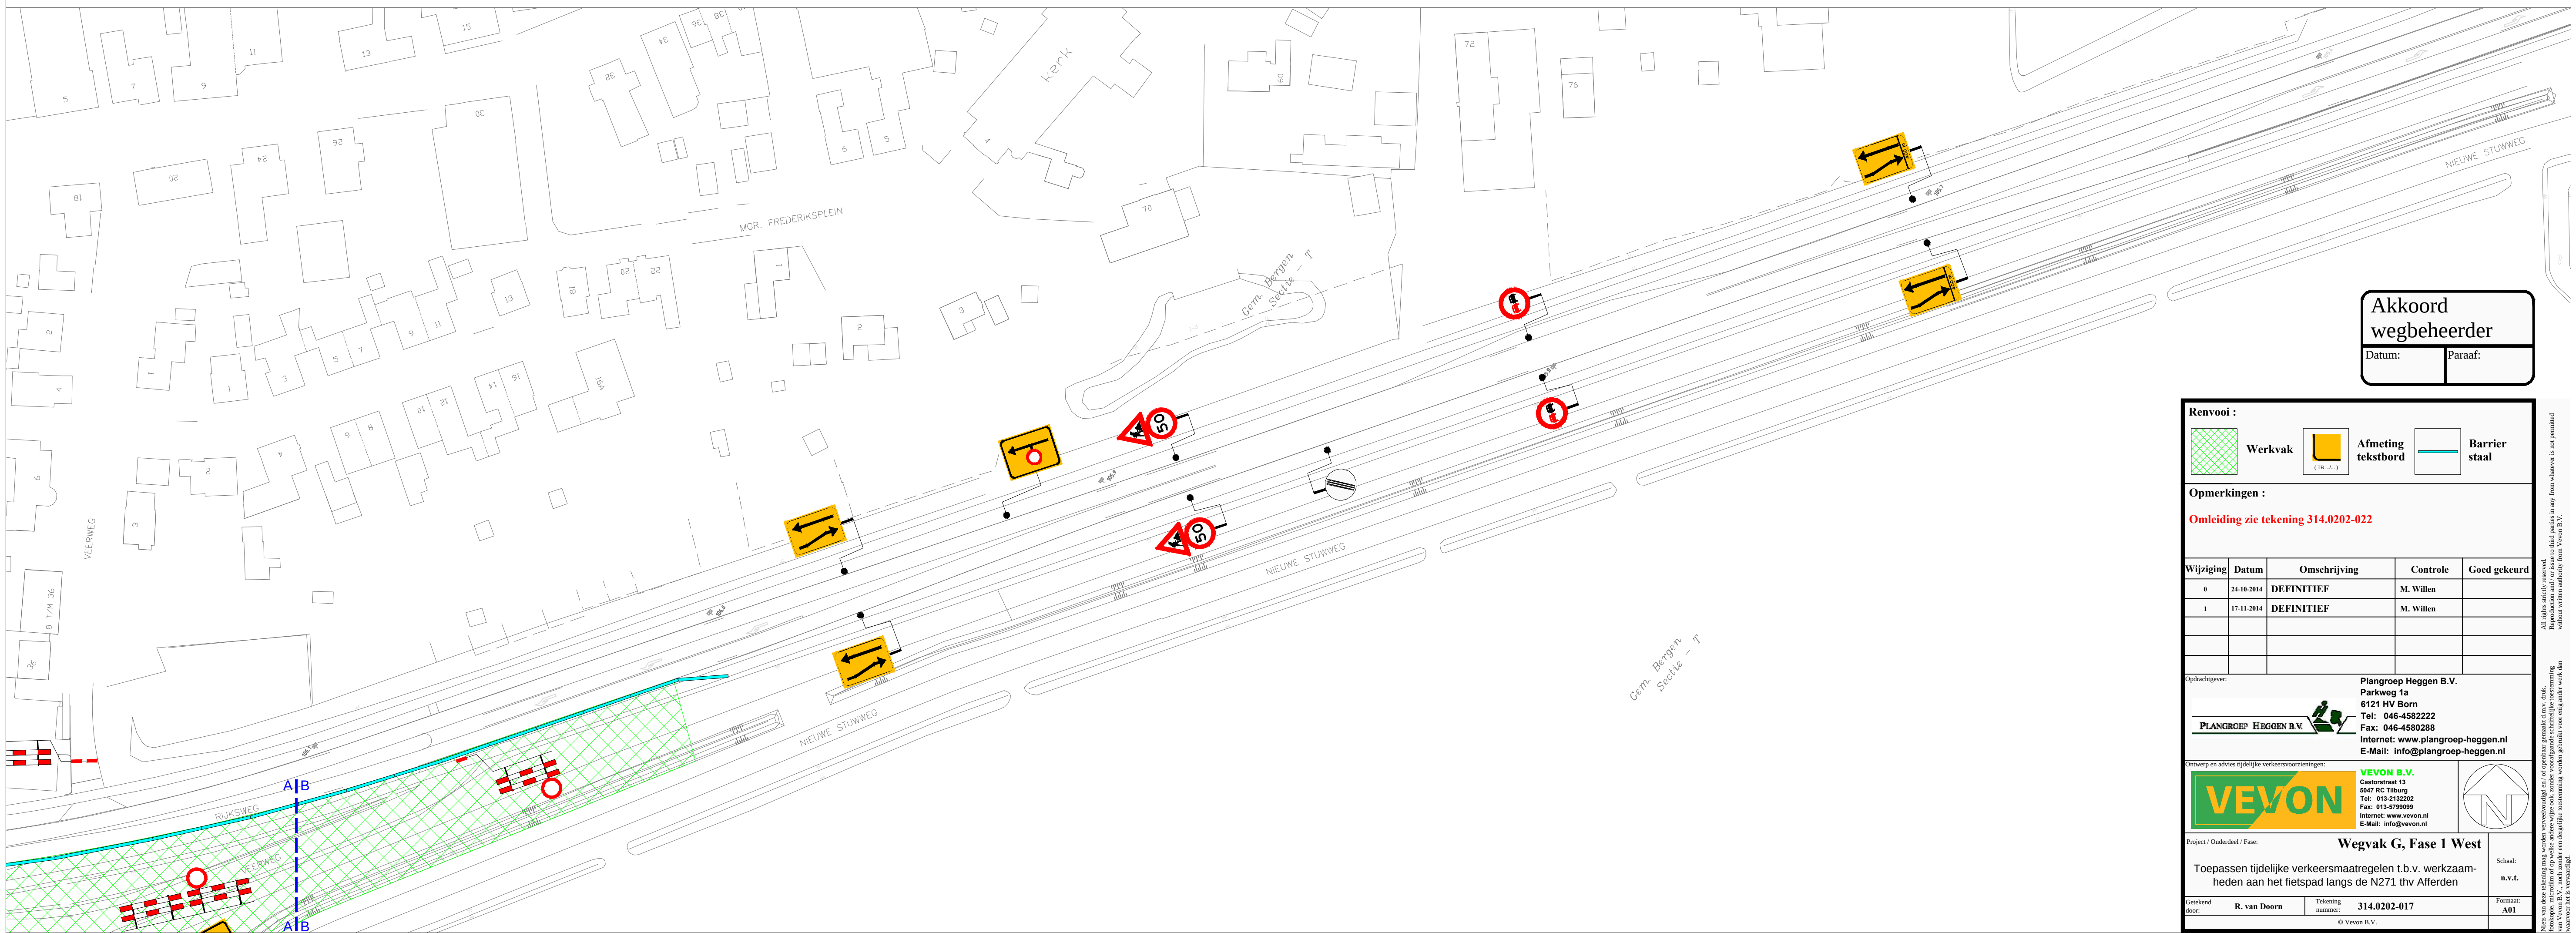


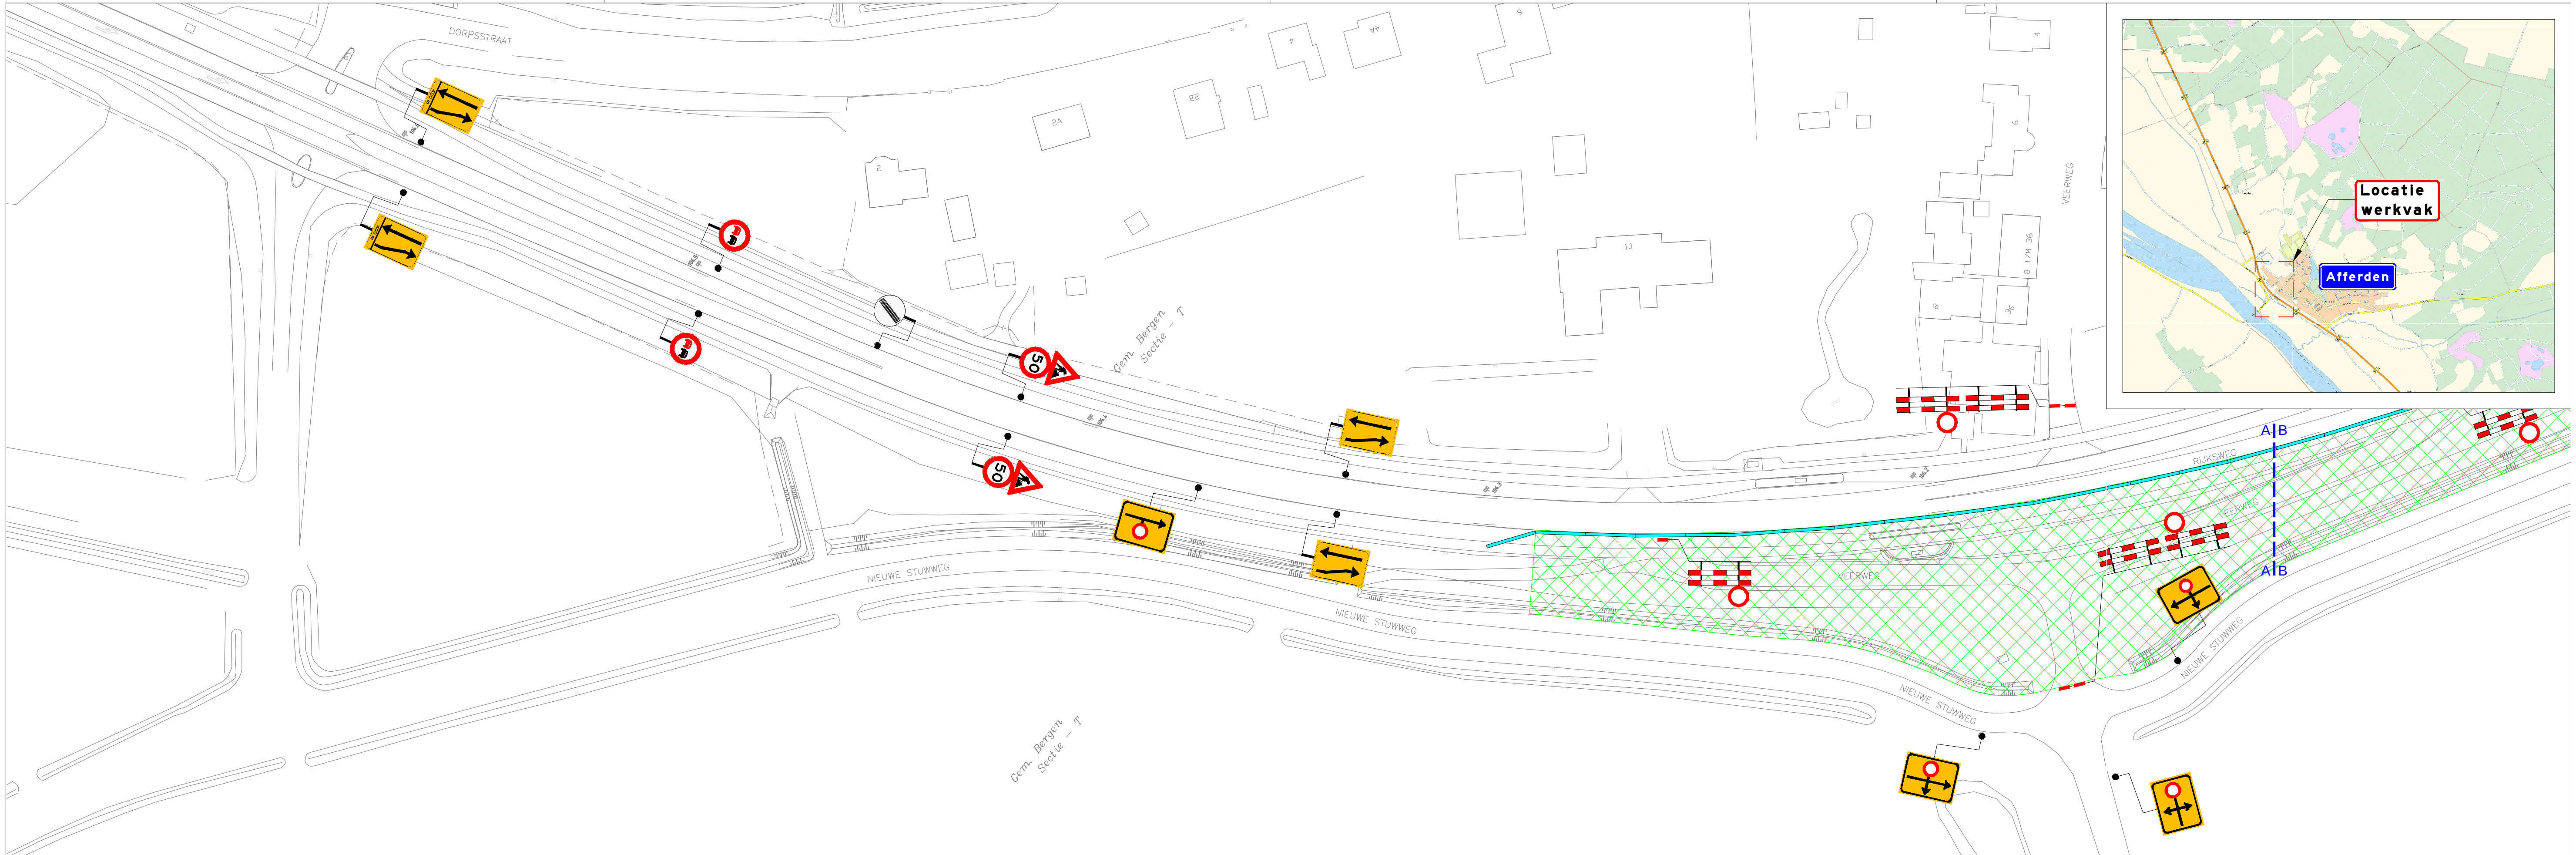

Akkoord
wegbeheerder

Datum: Paraaf:

Renvooi :
Werkvak Afmeting tekstbord 1,75 x 1,75 m Barrier staal

Opmerkingen :
Omleiding zie tekening 314.0202-022

Wijziging	Datum	Omschrijving	Controle	Goed gekeurd
0	24-10-2014	DEFINITIEF	M. Willen	
1	17-11-2014	DEFINITIEF	M. Willen	

Opdrachtgever:
Plangroep Heggen B.V.
Parkweg 1a
6121 HV Borm
Tel: 046-4582222
Fax: 046-4580288
Internet: www.plangroep-heggen.nl
E-Mail: info@plangroep-heggen.nl

Vervoer en advies tijdelijke verkeersvoorzieningen:
VEVON B.V.
Castorstraat 13
6047 RC Tilburg
Tel: 013-2132002
Fax: 013-2130009
Internet: www.vevon.nl
E-Mail: info@vevon.nl

Project / Onderdeel / Fase: Wegvak G, Fase 1 West
Toepassen tijdelijke verkeersmaatregelen t.b.v. werkzaamheden aan het fietspad langs de N271 thv Afferden
Gekeurd door: R. van Doorn Tekening nummer: 314.0202-017
Schaal: n.v.l.
Formaat: A3

Alle rechten voorbehouden. Het is niet toegestaan deze tekening te kopiëren, te verspreiden of anderszins openbaar te maken. Het is niet toegestaan deze tekening te gebruiken voor andere dan de bedoelde werkzaamheden. Het is niet toegestaan deze tekening te kopiëren, te verspreiden of anderszins openbaar te maken. Het is niet toegestaan deze tekening te gebruiken voor andere dan de bedoelde werkzaamheden.