
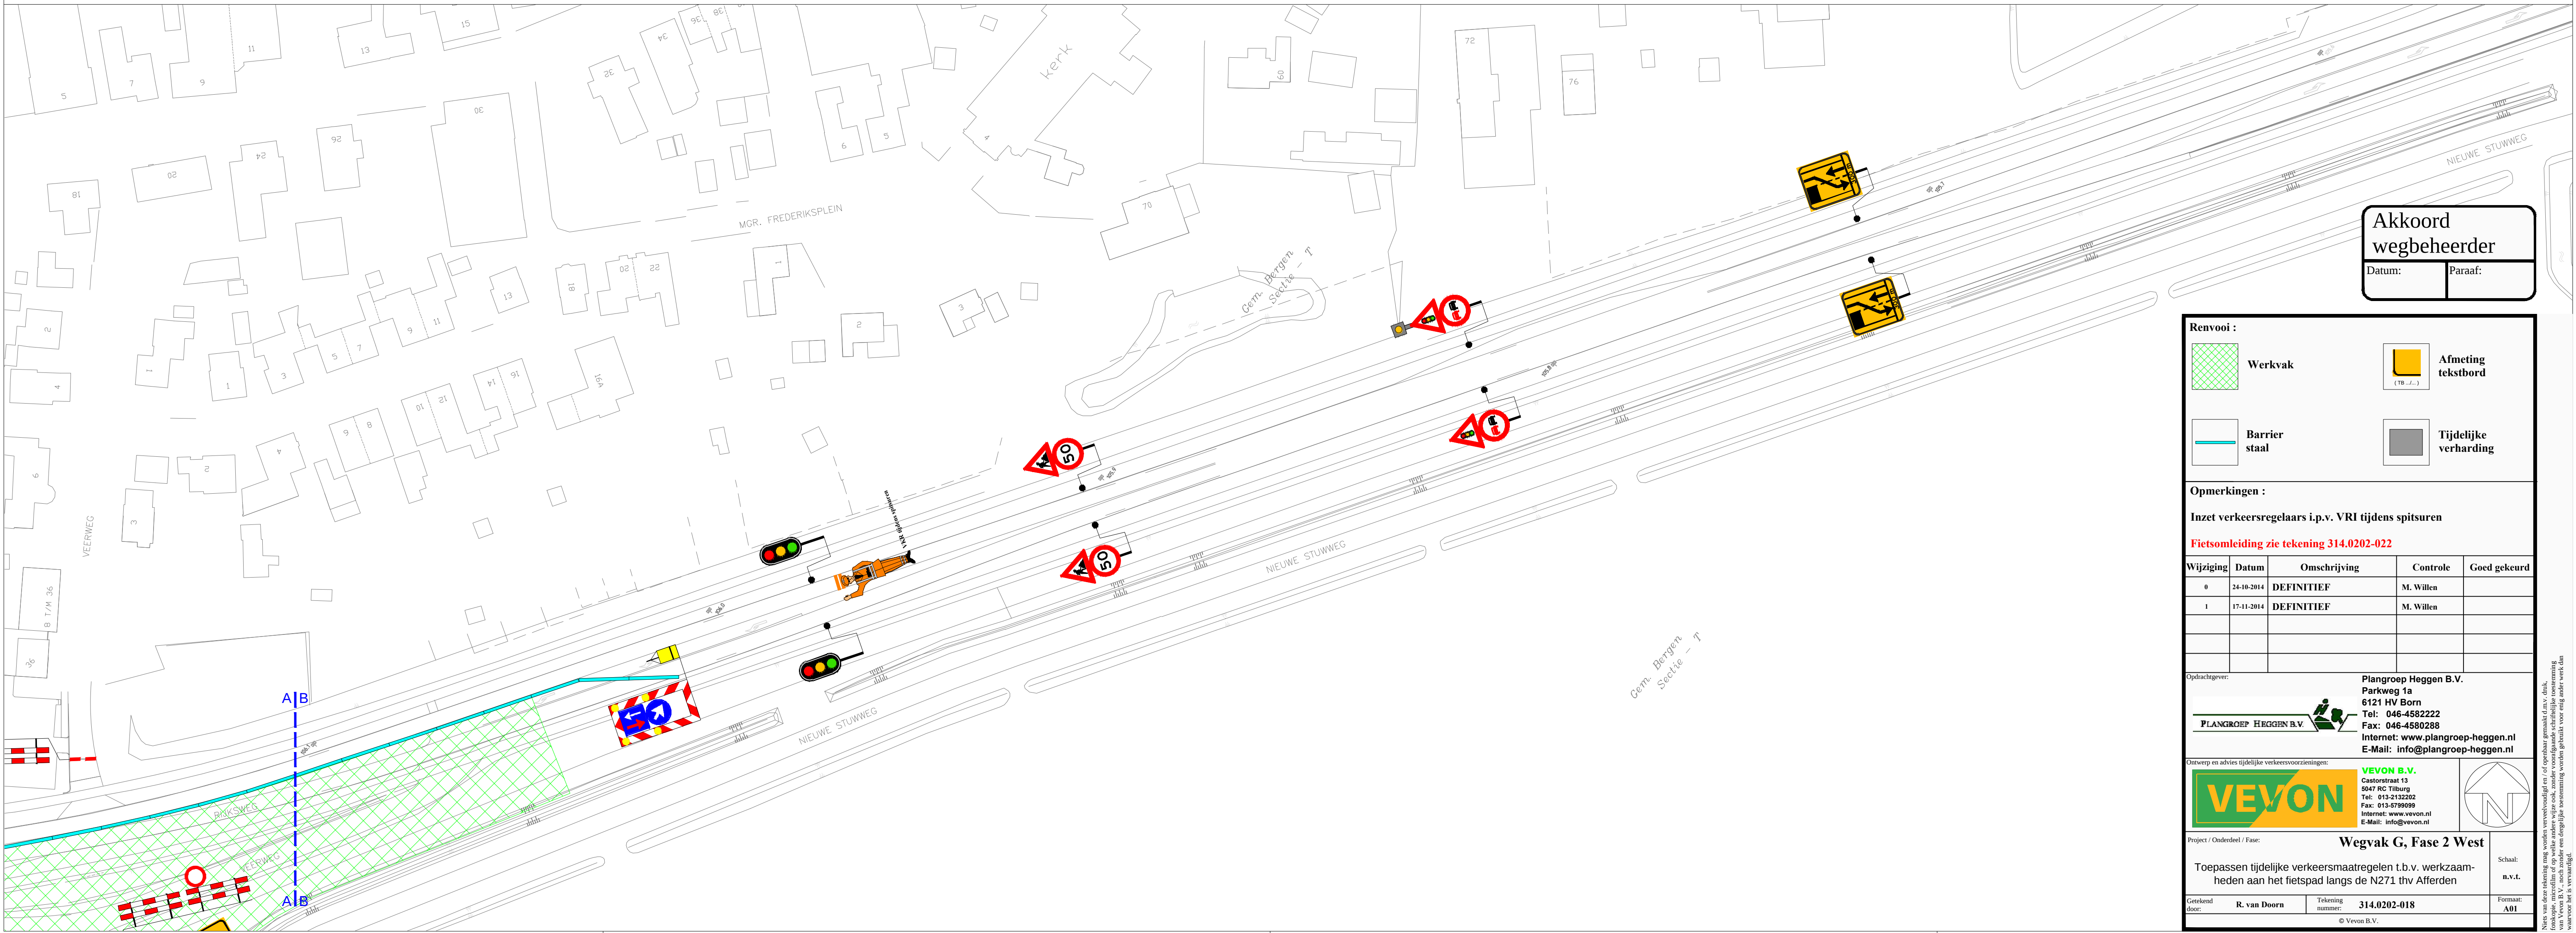
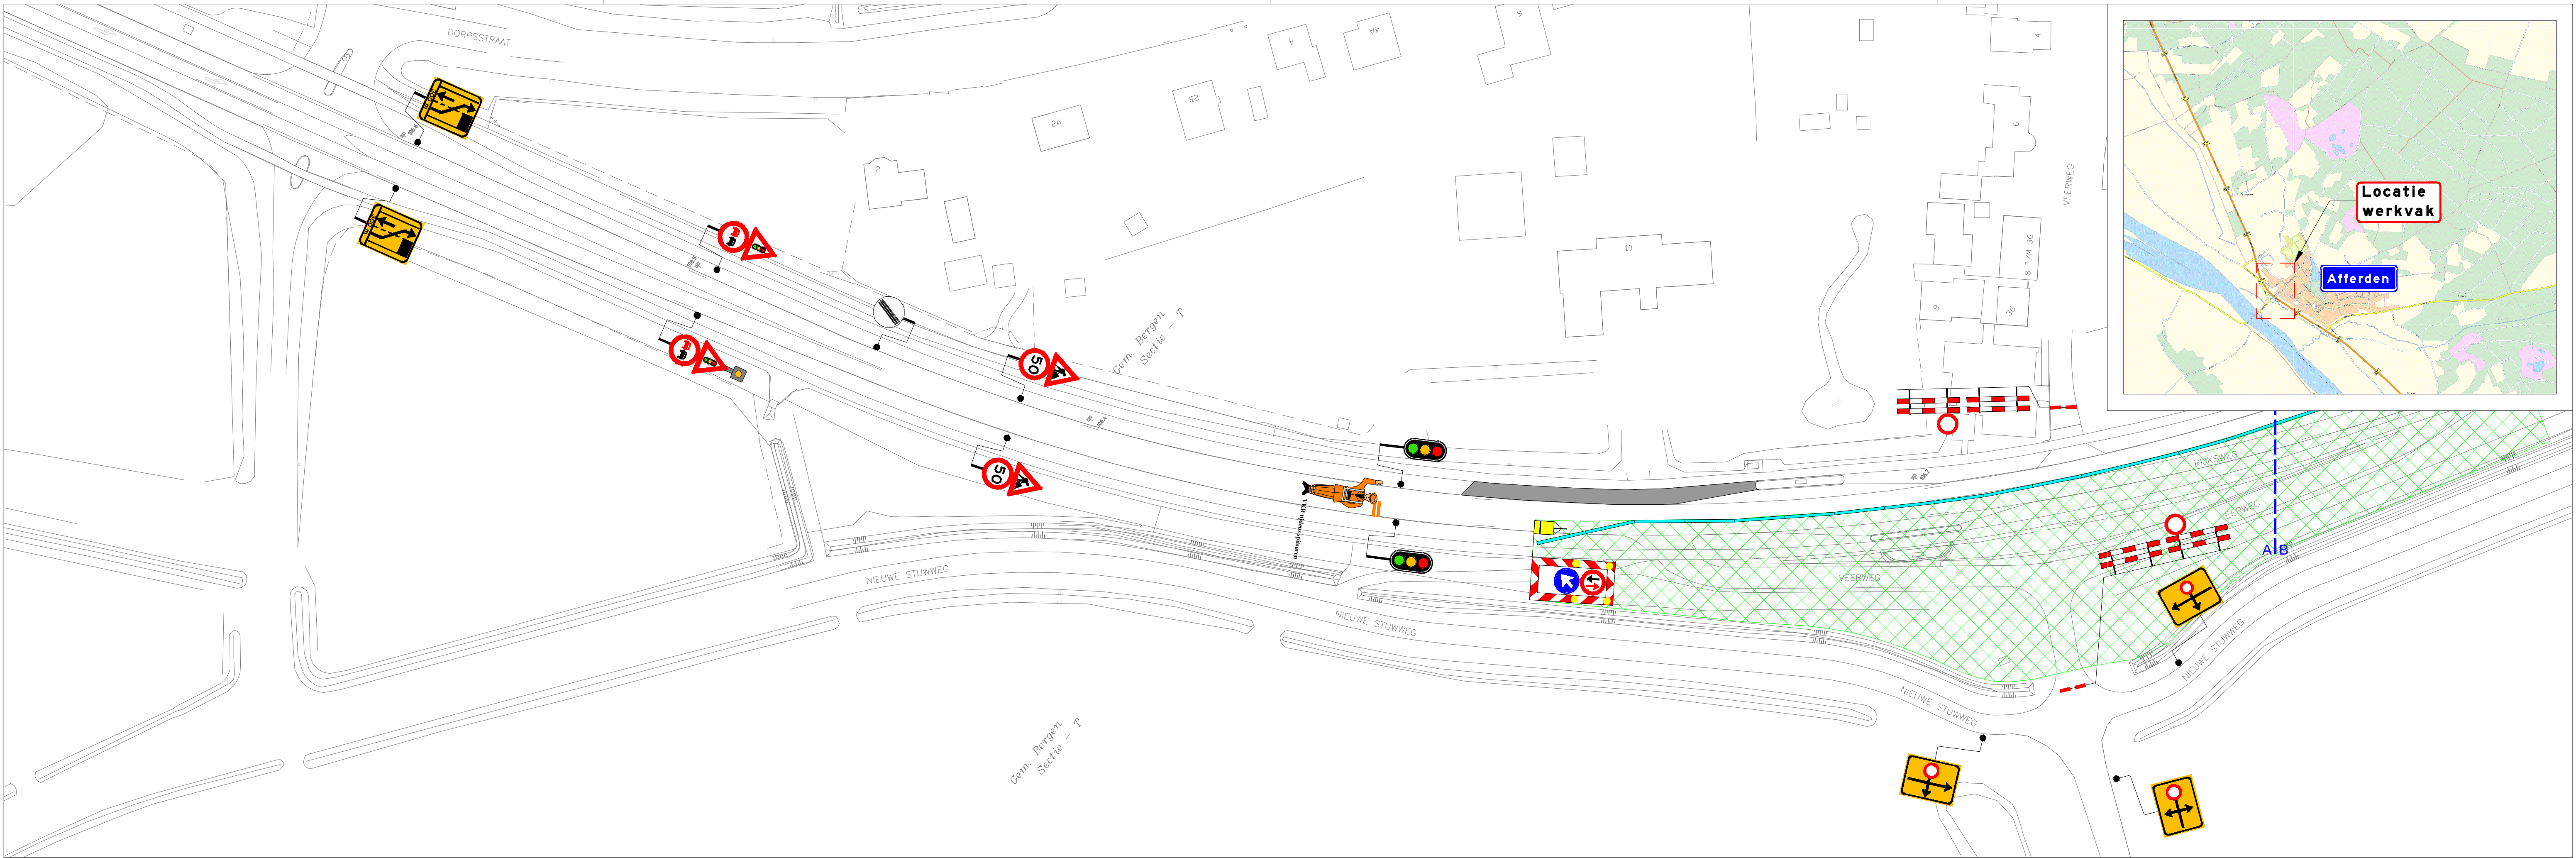
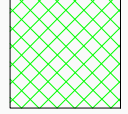


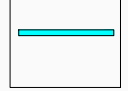

Akkoord
wegbeheerder

Datum: Paraaf:

 Werkvak	 Afmeting tekstbord (18 x 1)
 Barrier staal	 Tijdelijke verharding

Opmerkingen :

Inzet verkeersregelaars i.p.v. VRI tijdens spitsuren

Fietsonleiding zie tekening 314.0202-022

Wijziging	Datum	Omschrijving	Controle	Goed gekeurd
0	24-10-2014	DEFINITIEF	M. Wille	
1	17-11-2014	DEFINITIEF	M. Wille	

Opdrachtgever: Plangroep Heggen B.V.
Parkweg 1a
6121 HV Born
Tel: 046-4582222
Fax: 046-4580288
Internet: www.plangroep-heggen.nl
E-Mail: info@plangroep-heggen.nl

Ontwerp en advies tijdelijke verkeersvoorzieningen:
VEVON
Gasthuisstraat 13
5047 RC Tilburg
Tel: 013-2132282
Fax: 013-2132289
Internet: www.vevon.nl
E-Mail: info@vevon.nl

Project / Oudedeel / Fase: Wegvak G, Fase 2 West

Toepassen tijdelijke verkeersmaatregelen t.b.v. werkzaamheden aan het fietspad langs de N271 thv Afferden

Schaal: n.v.t.

Formaat: A01

Gekeurd door: R. van Doorn Tekening nummer: 314.0202-018 © Vevon B.V.

Niet van deze tekening mag worden vervoerdigd of op openbaar gemaakt d.m.v. druk. Het is niet toegestaan deze tekening te kopiëren, verspreiden of anderszins openbaar te maken. 