
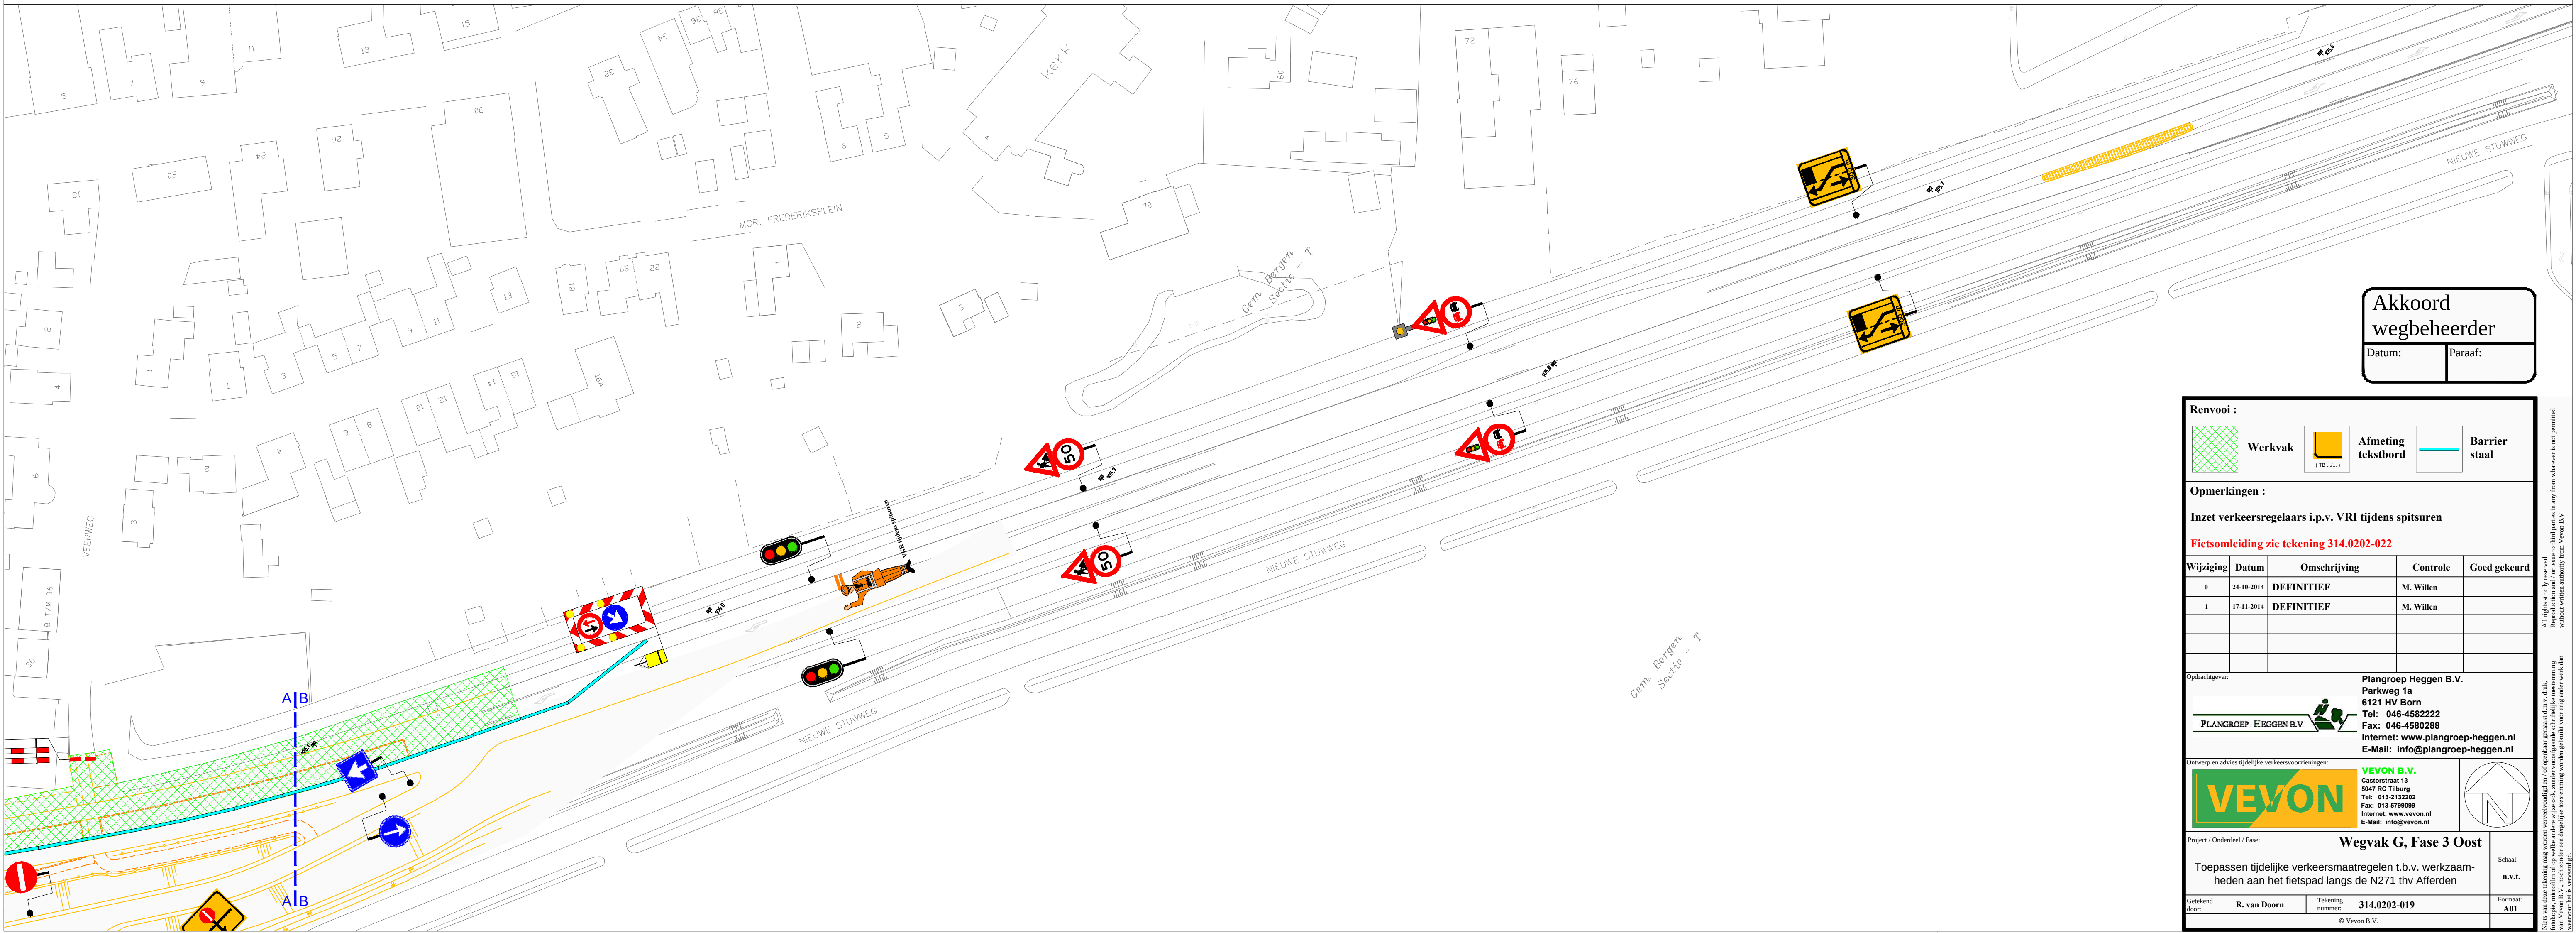
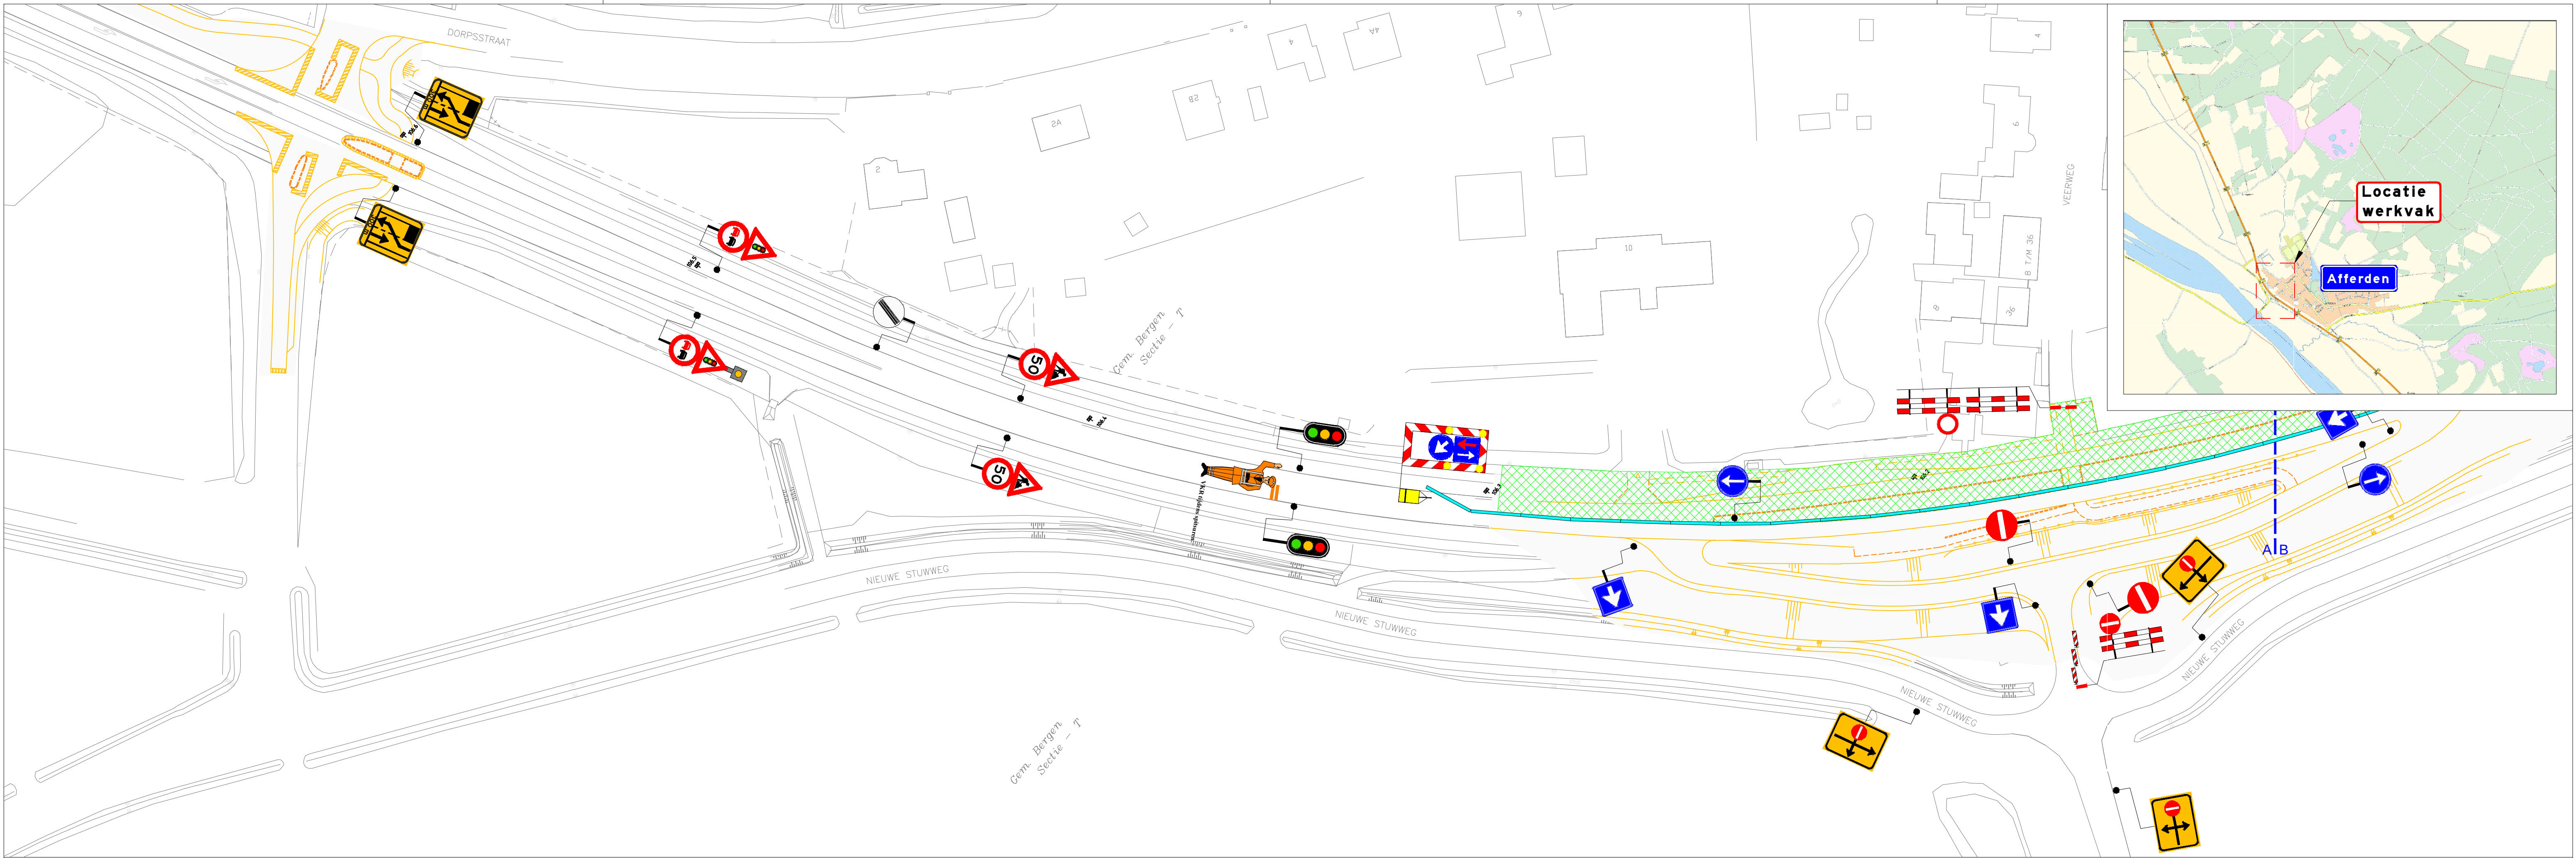
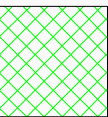


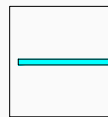

Akkoord
wegbeheerder

Datum: Paraaf:

Renvooi :				
	Werkvak	 (TB, ...) :	Afmeting tekstbord	 Barrier staal
Opmerkingen :				
Inzet verkeersregelaars i.p.v. VRI tijdens spitsuren				
Fietsonleiding zie tekening 31.0202-022				
Wijziging	Datum	Omschrijving	Controle	Goed gekeurd
0	24-10-2014	DEFINITIEF	M. Wille	
1	17-11-2014	DEFINITIEF	M. Wille	
Opdrachtgever:				
Plangroep Heggen B.V. Parkweg 1a 6121 HV Born Tel: 046-4582222 Fax: 046-4580288 Internet: www.plangroep-heggen.nl E-Mail: info@plangroep-heggen.nl				
				
Ontwerp en advies tijdelijke verkeersvoorzieningen:				
				
Project / Ouddeel / Fase: Wegvak G, Fase 3 Oost				
Toepassen tijdelijke verkeersmaatregelen t.b.v. werkzaamheden aan het fietspad langs de N271 thv Afferden				
Gekeurd door:	R. van Doorn	Tekening nummer:	31.0202-019	Schaal: n.v.t.
© Vevon B.V.				Formaat: A01