



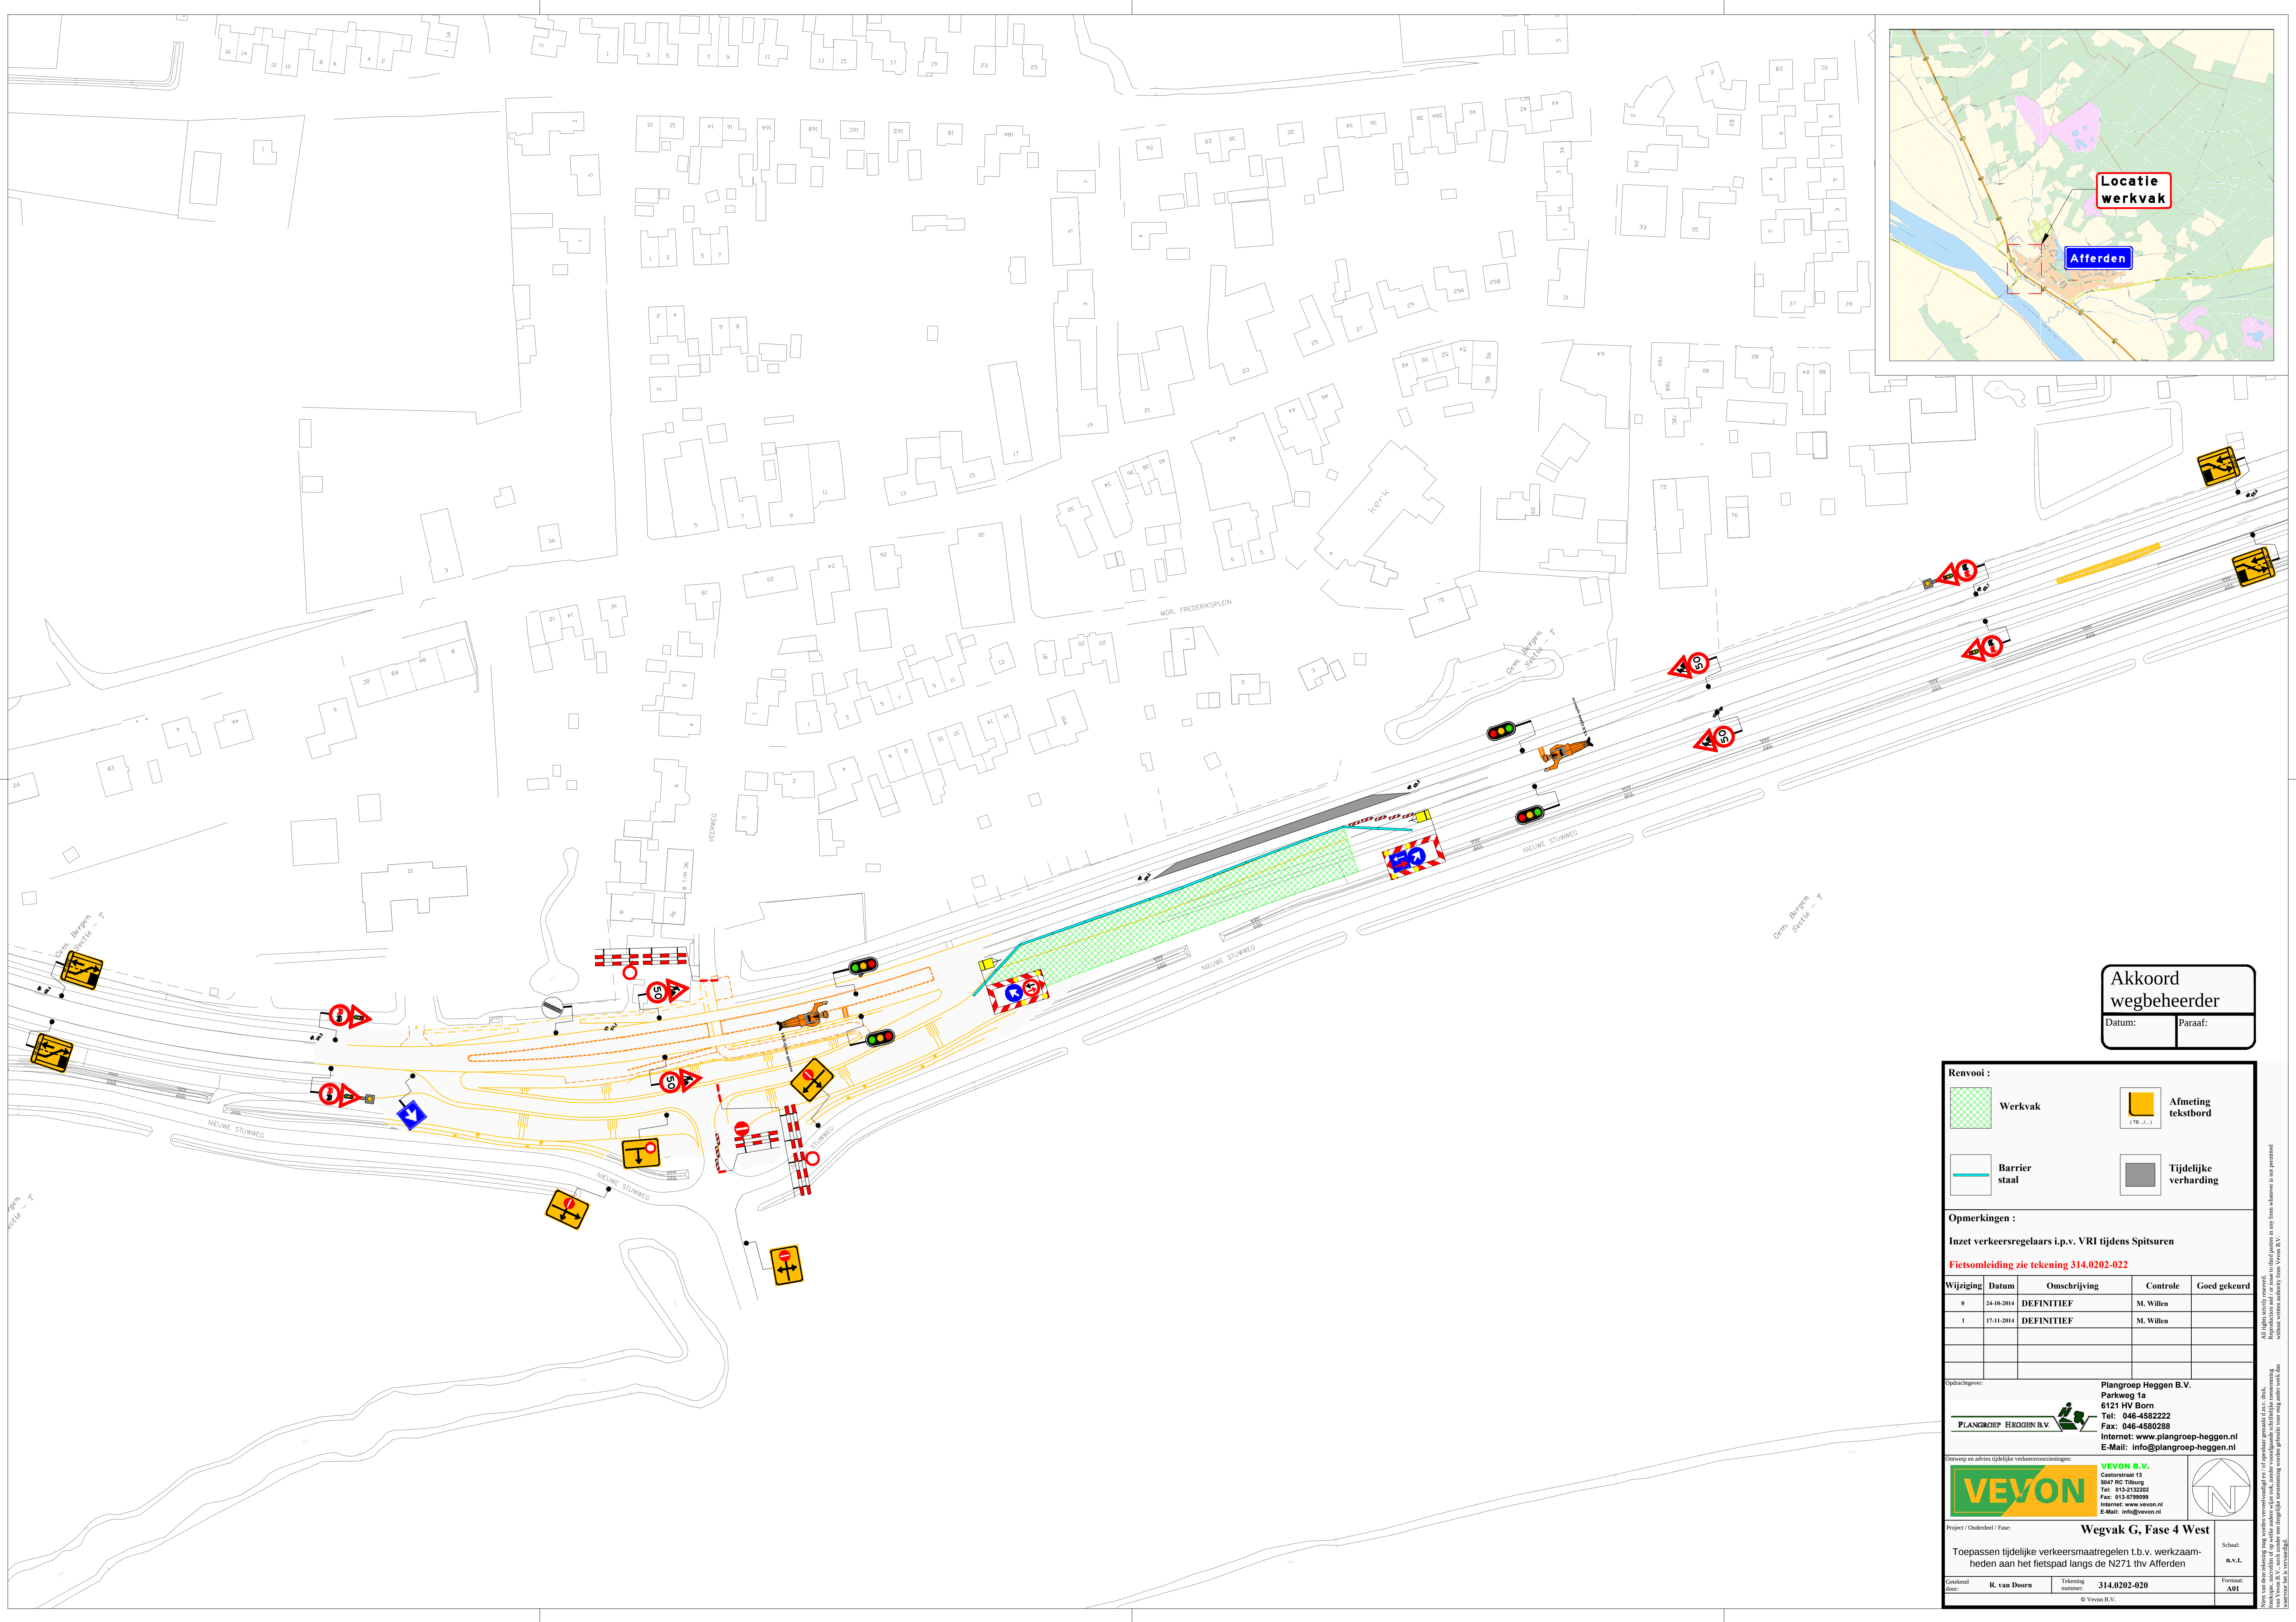


Datum:	Paraaf:
--------	---------


Datum:	Paraaf:
--------	---------

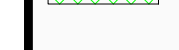

CONCLUSIONS

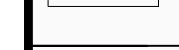

**Barrier
staal**

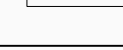

Verharding

Inzet verkeersre

Fietsomleiding zie tekening 314.0202-022

0	24-10-2014	DEFINITIEF	M. Willen

Opdrachtgever:	Plangroep Heggen B.V.
----------------	------------------------------

PLANGROEI

VEVON
Castorstraat 13
6047 BC Tilburg

Project / Onderdeel / Fase:	Wegvak G, Fase 4 West
-----------------------------	------------------------------

heden aan het fietspad langs de N271 thv Afferden

0006.		A01
© Vevo B.V.		