


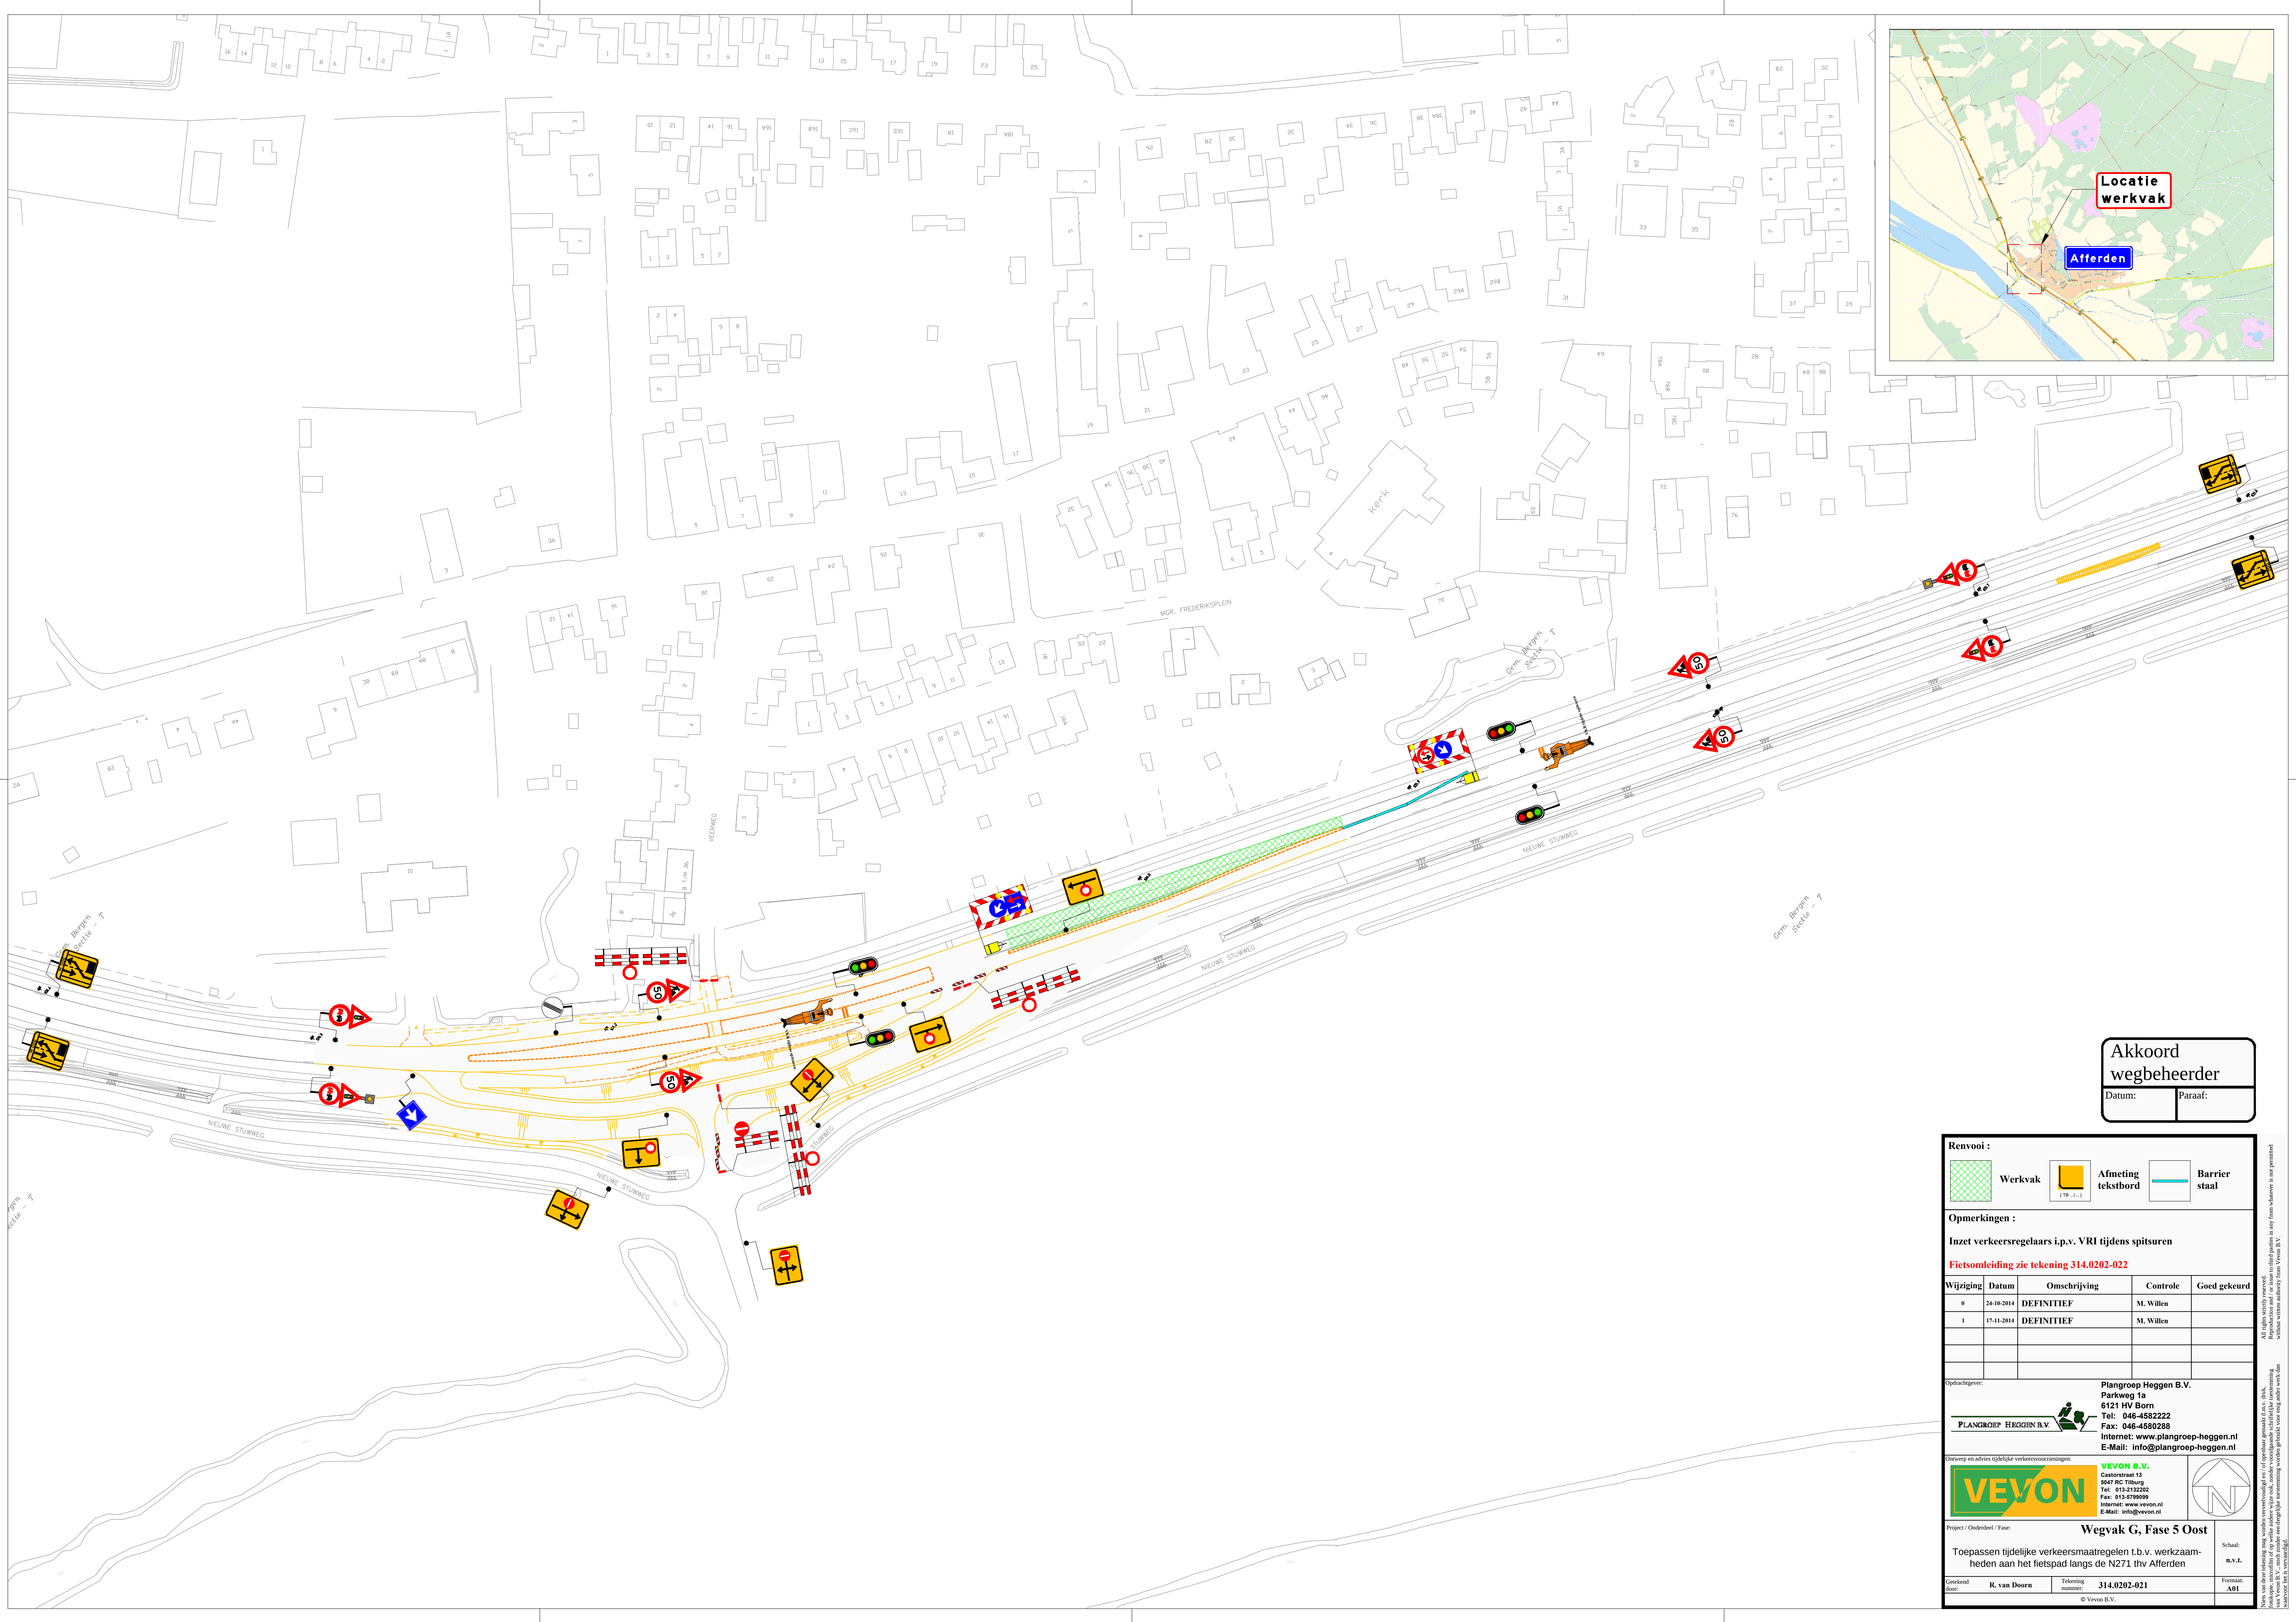

Datum:	Paraaf:
--------	---------

Datum:	Paraaf:
--------	---------



{ TB values }

	staal
--	-------

Inzet verkeersregelaars i.p.v. VRI tijdens spitsuren

Fietsomleiding zie tekening 314.0202-022

Wijziging	Datum	Omschrijving	Controle	Goed gekeurd
-----------	-------	--------------	----------	--------------

PLANGROEP HEGGEN B.V.



Parkweg 1a
6121 HV Born
Tel: 046-4582222
Fax: 046-4580288
Internet: www.plangroep-heggen.nl
E-Mail: info@plangroep-heggen.nl

Ontwerp en advies tijdelijke verkeersvoorzieningen: 	VEVON B.V. Castorstraat 13 5047 RC Tilburg Tel: 013-2132202 Fax: 013-5799099 Internet: www.vevon.nl E-Mail: info@vevon.nl	
---	--	---

Project / Onderdeel / Fase:	Wegvak G, Fase 5 Oost
-----------------------------	------------------------------

Toepassen tijdelijke verkeersmaatregelen t.b.v. werkzaamheden

heden aan het fietspad langs de N271 thv Afferden

Getekend door	R. van Doorn	Tekening nummer	314.0202-021	Formaat	A0
---------------	---------------------	-----------------	---------------------	---------	-----------

© Vevon B.V.		

Nietes van deze toelating mag worden verveelvoudigd en/of openbaar gemaakt d.m.v. druk, fotokopie, microfilm of op welke andere wijze ook, zonder voorafgaande schriftelijke toestemming van de uitgever. 