
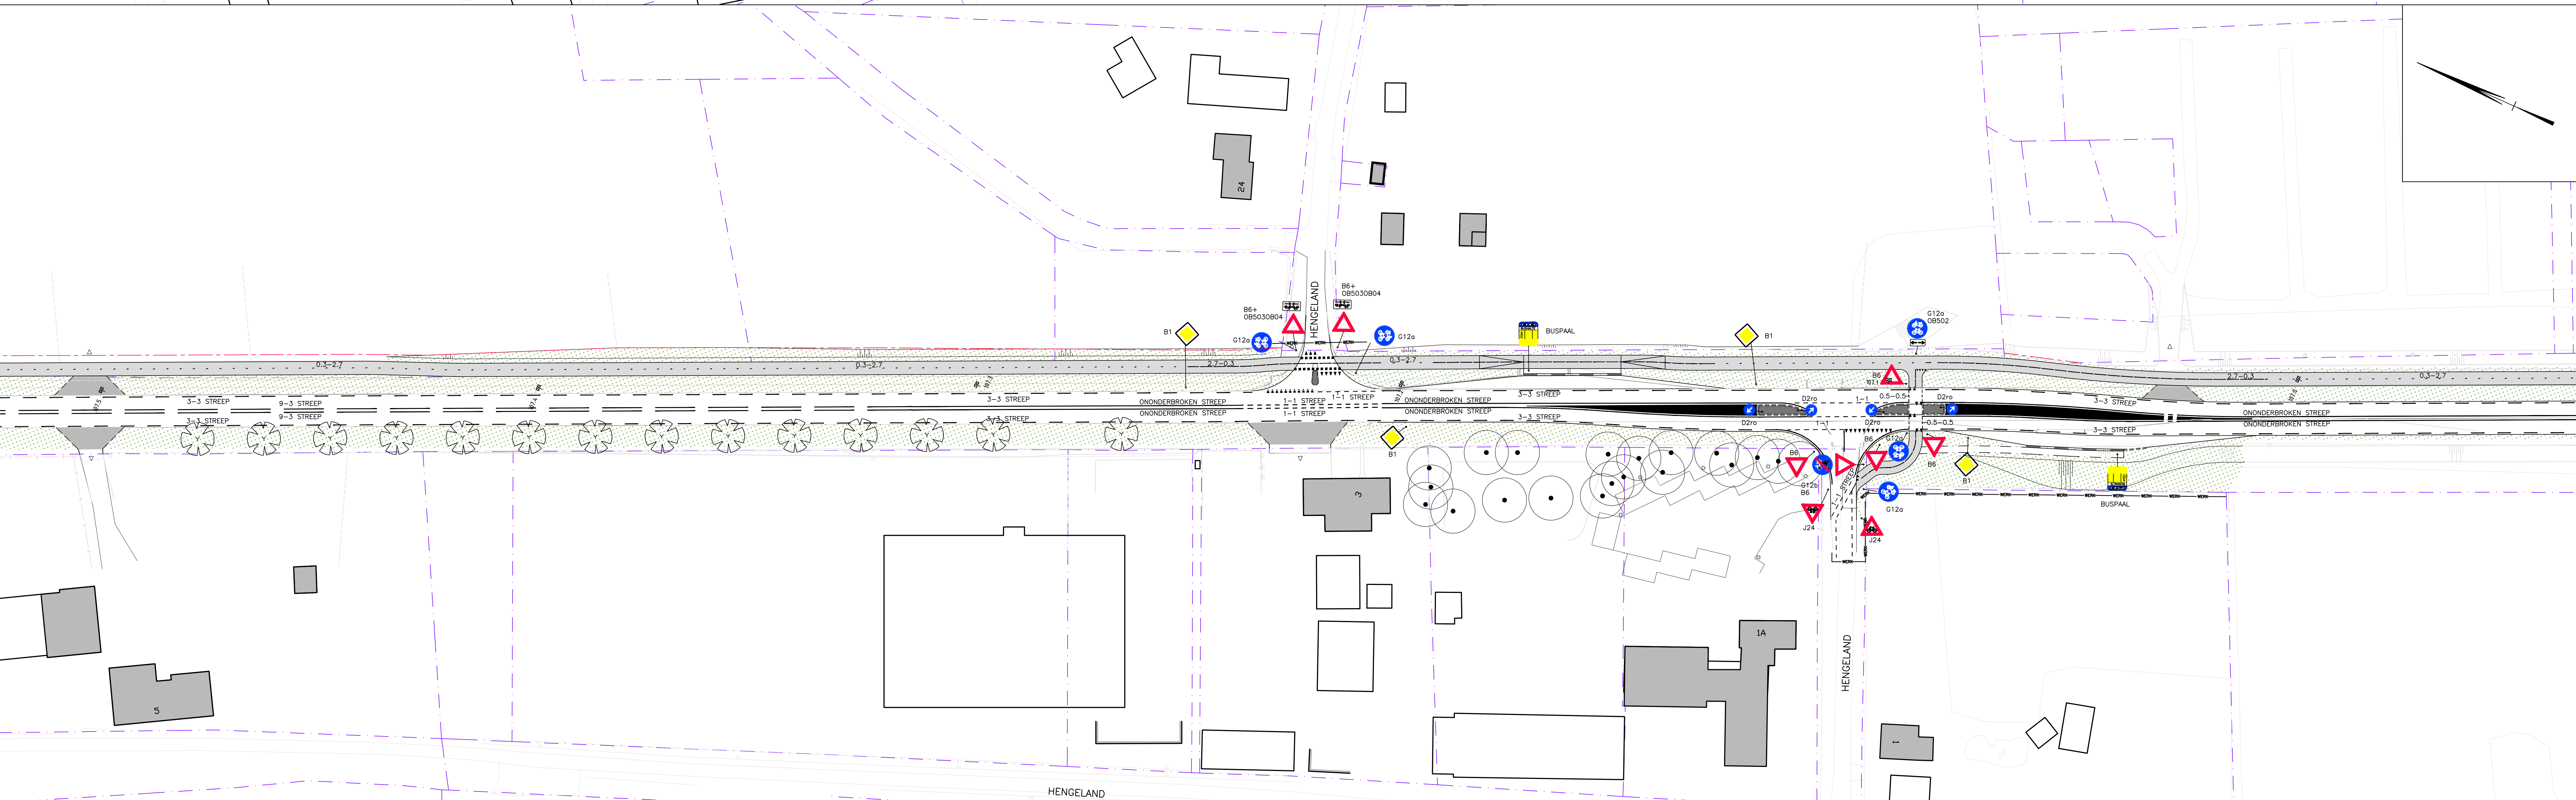


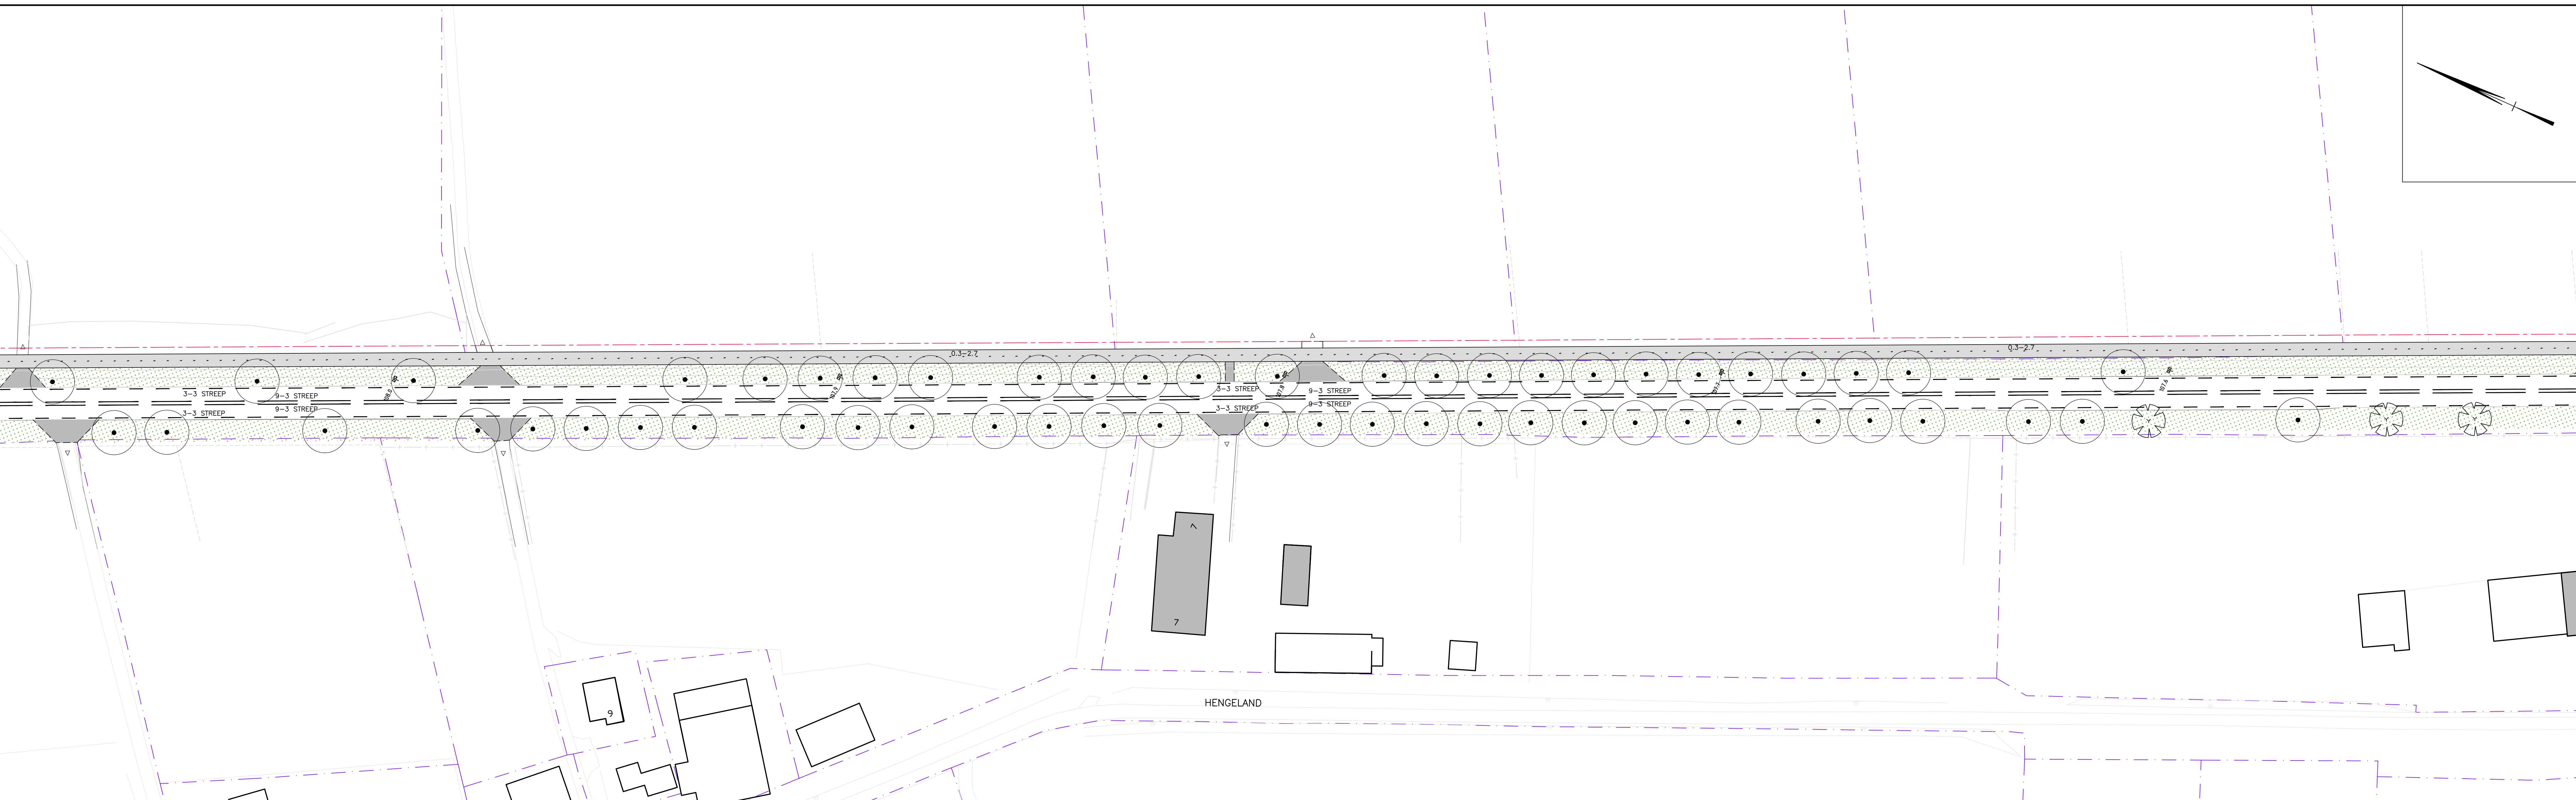

EN	13.14
	blad B.23

21 OKTOBER 2014

41 - B.dwg

Internet: www.plangroep-hege.nl
 e-mail: info@plangroep-hege.nl

