
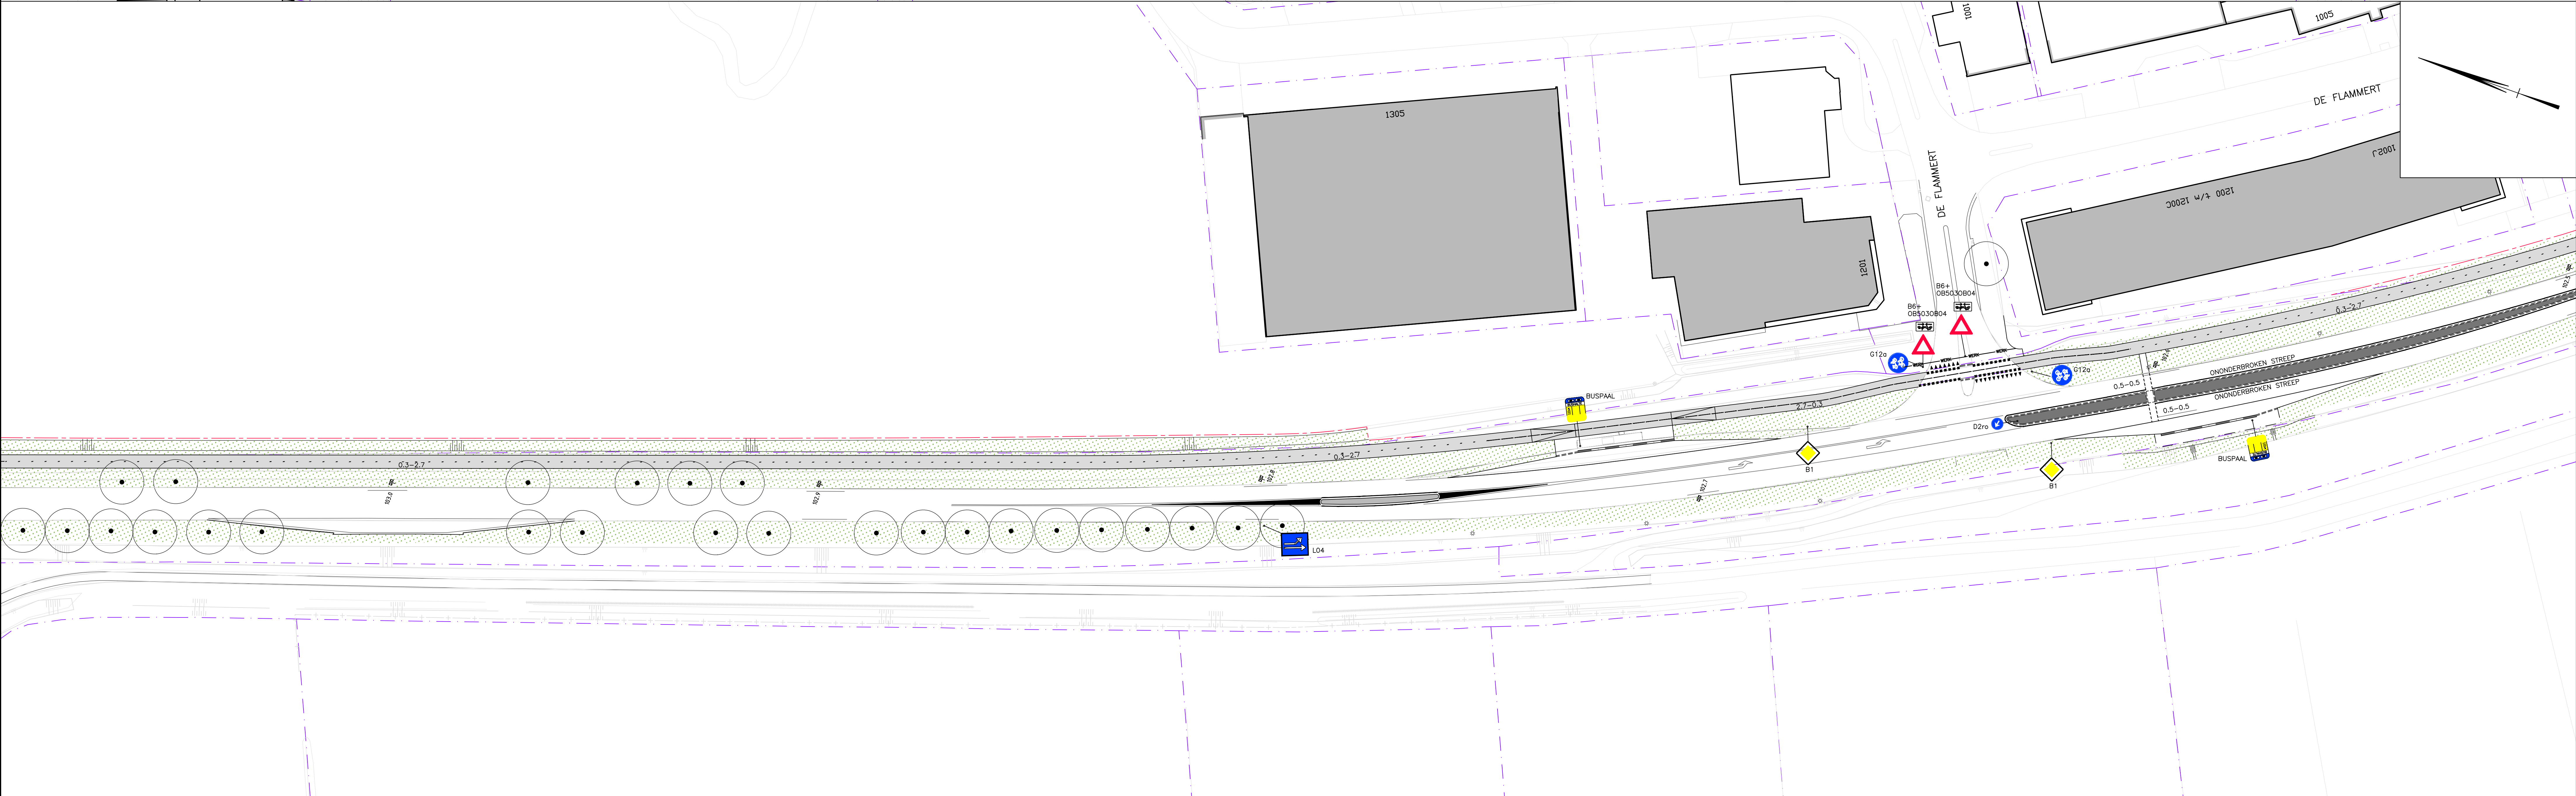


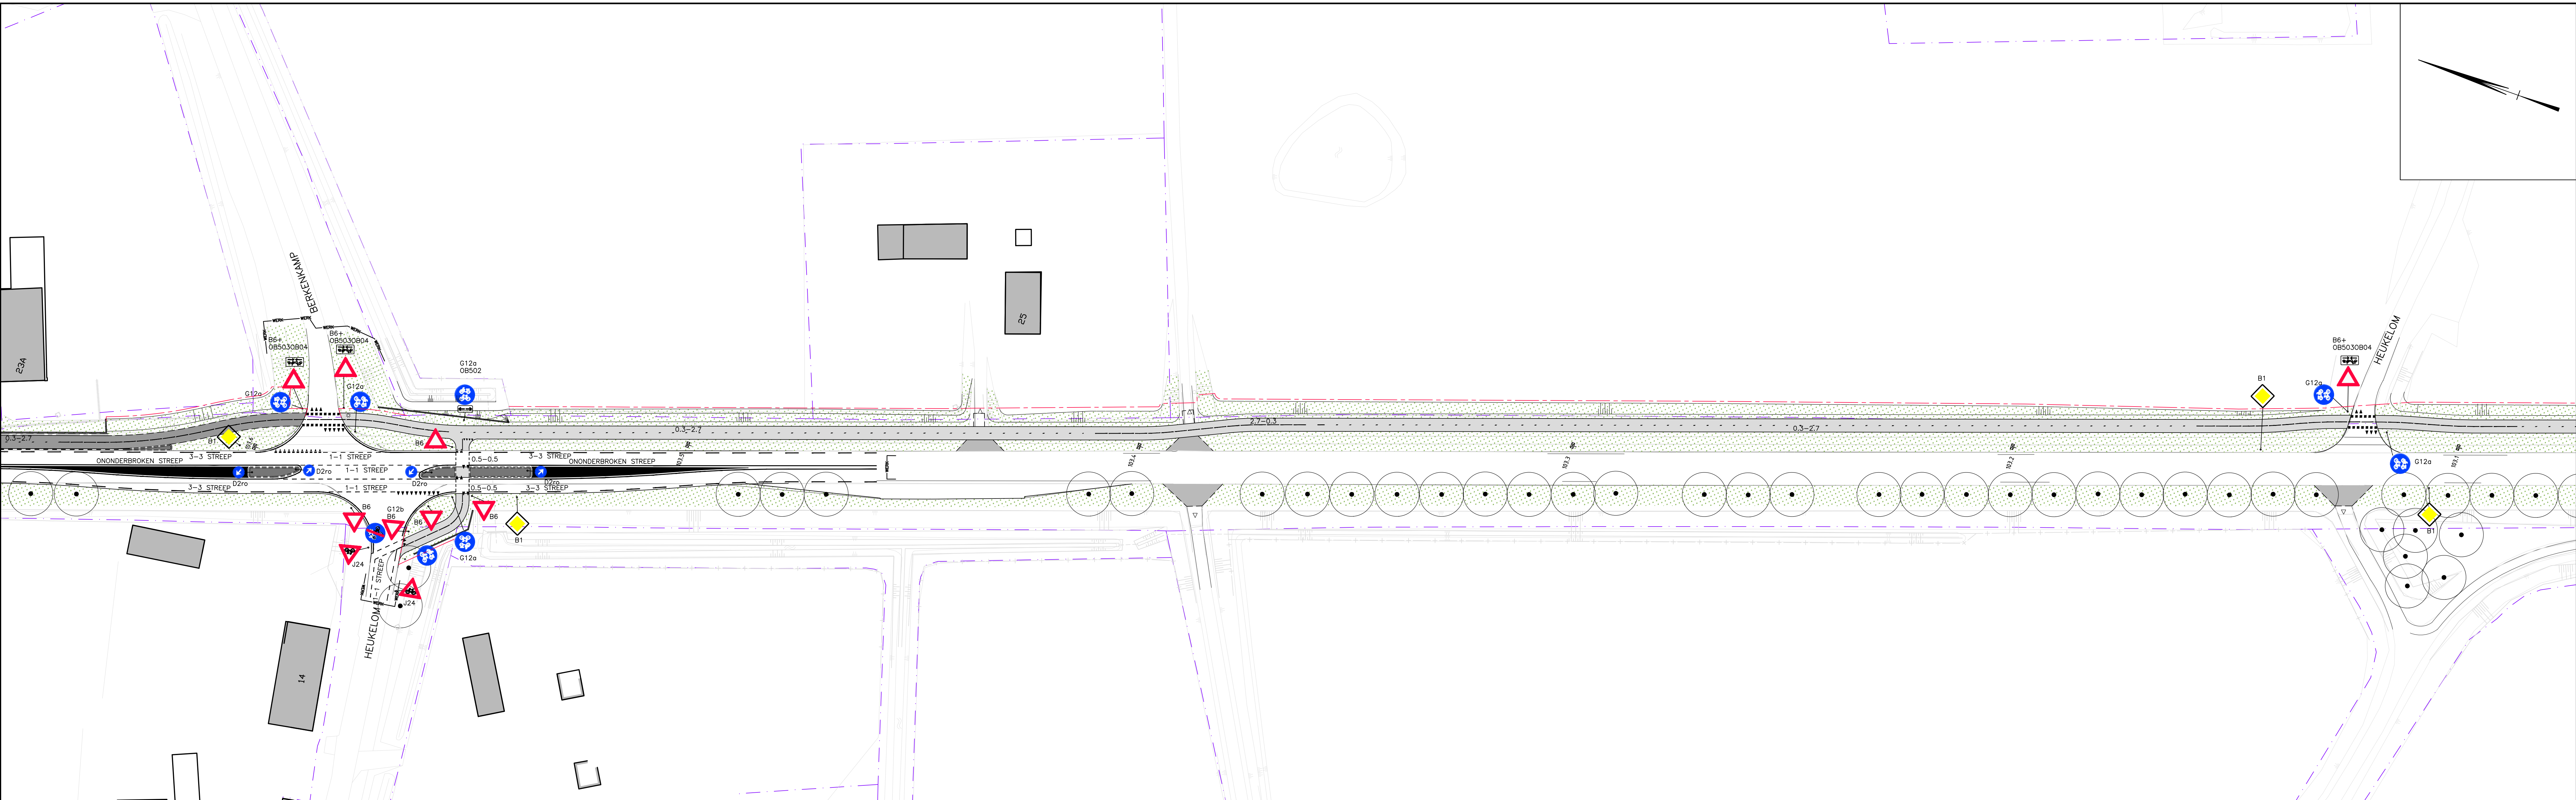

ALGEMEEN :
UITGEZONDERD :

- BUBEKO TYPE II
- B01 TYPE 0
- FIETSPADEN TYPE I

B1
B6
C15
D05l
D05r
D05f
D05r

G12a
G12b
J24
J24f

D2ro
L04
BUSPAAL VEOLIA
OB04
OB502
OB503
OB5030B04

9-3 STREEP, THERMOPLAST,
BUBEKO BREED 0,15 m
ONONDERBROKEN STREEP, THERMOPLAST,
BUBEKO BREED 0,15 m
3-3 STREEP, THERMOPLAST,
BUBEKO BREED 0,15 m
1-1 STREEP, THERMOPLAST,
BUBEKO BREED 0,15 m
0,5-0,5 STREEP, THERMOPLAST,
BUBEKO BREED 0,15 m

0,3-2,7 STREEP, BREED 0,10 m,
OP BETON, THERMOPLAST,
500x500 mm
2,7-0,3 STREEP, BREED 0,10 m,
OP BETON, THERMOPLAST,
500x500 mm
1-3 STREEP, THERMOPLAST,
BUBEKO BREED 0,15 m
ONONDERBROKEN STREEP, THERMOPLAST,
BUBEKO BREED 0,15 m
VLAKVULLING 10m2 > WEGWERF

BLOKMARKERING,
THERMOPLAST,
500x500 mm
DRIEHOEKMARKERING,
THERMOPLAST,
BUBEKO 500x100 mm
FIETSPADEN ONDERLING : 300x300 mm



DEFINITIEF

PLANGROEP HEGGEN B.V.

project : FIETSPADEN N271 BERGEN-AFFERDEN-HEIJEN

opdrachtgever : PROVINCIE LIMBURG

onderdeel : BEBORDING EN MARKERING

getekend : FH J.C. schaal : 1:500 datum : 21 OKTOBER 2014

grenslijn : 1

CAD-bestand : G:\2013\13.141 - Fietspad N271 Bergen-Afferden-Heijen\Bestek\Definitief\13.141 - B.dwg

Postbus 14 Postbus 44 6120 AA Bunn Tel: (046) 458 22 22 Fax: (046) 458 02 98 Internet: www.plangroep-heggen.nl e-mail: info@plangroep-heggen.nl

13.141

13.141

B.27