


**VERKLARING**

	DOORGETROKKEN STREEP, DIK 0.30		ONDERBROKEN STREEP (100-3.00 STREEP), DIK 0.30
	DOORGETROKKEN STREEP, DIK 0.15		ONDERBROKEN STREEP (100-1.00 STREEP), DIK 0.10
	DOORGETROKKEN STREEP, DIK 0.10		ONDERBROKEN STREEP (100-3.00 STREEP), DIK 0.10
	ONDERBROKEN STREEP (0.30-2.70 STREEP), DIK 0.10		BLOKMARKERING ACHTER BUSPERRONBAND ZWART/WITTE TEGELS
	ONDERBROKEN STREEP (0.30-2.70 STREEP), DIK 0.30		BLOKMARKERING 0.50x0.50
	ONDERBROKEN STREEP (0.50-0.50 STREEP), DIK 0.10		HAAIANTANDEN 0.50x0.50

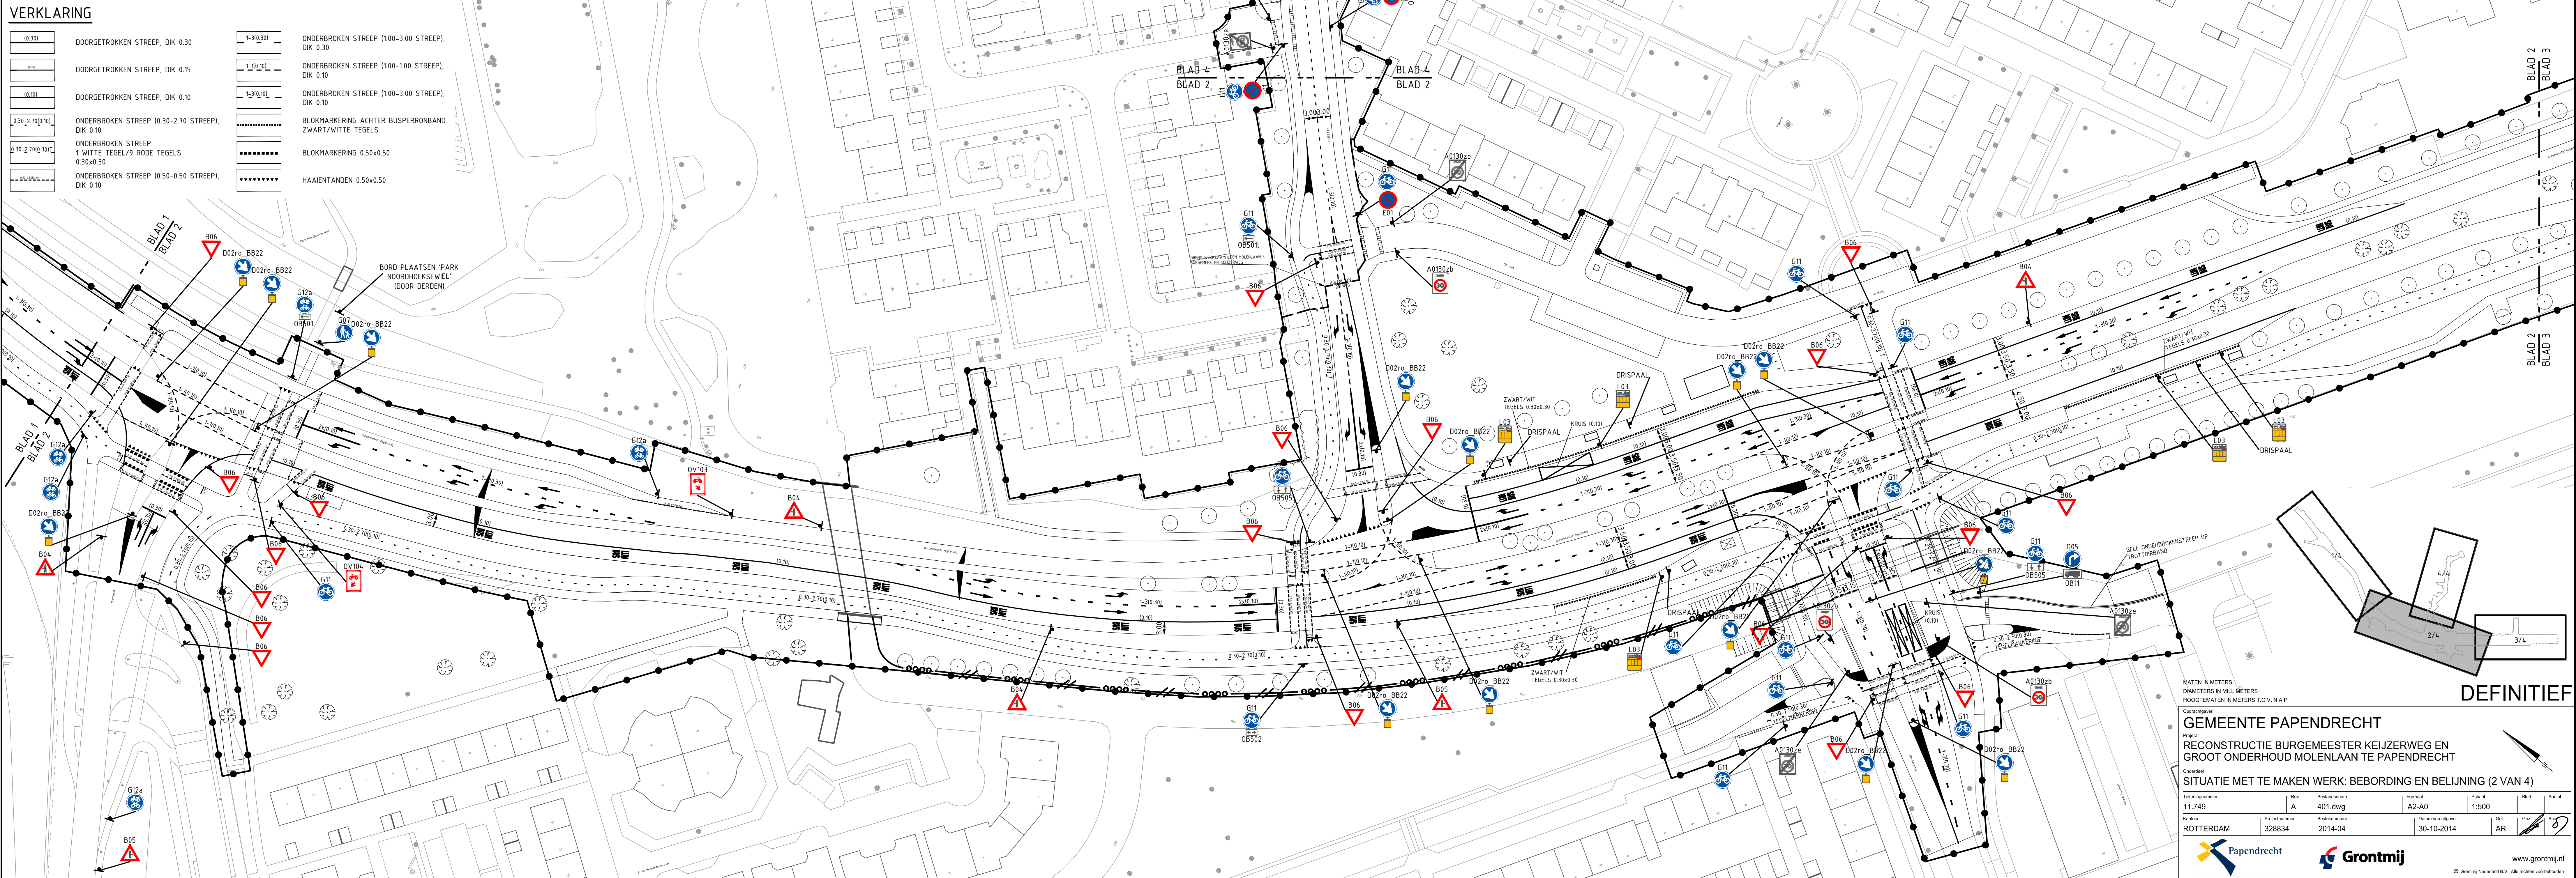

MATEN IN METERS  
 DIAMETERS IN MILLIMETERS  
 HOOGTEMATEN IN METERS T.O.V. N.A.P.

**DEFINITIEF**

**GEMEENTE PAPENDRECHT**  
 Project  
**RECONSTRUCTIE BURGEMEESTER KEIJZERWEG EN GROOT ONDERHOUD MOLENLAAN TE PAPENDRECHT**  
 Onderdeel  
**SITUATIE MET TE MAKEN WERK: BEBORDING EN BELIJNING (2 VAN 4)**

Tekeningnummer	Rev.	Bestandsnaam	Formaat	Schaal	Blad	Aantal
11.749	A	401.dwg	A2-A0	1:500		
Kantoor	Projectnummer	Besteknummer	Datum van uitgave	Get.	Gez.	Acc.
ROTTERDAM	328834	2014-04	30-10-2014	AR		

www.grontmij.nl  
 © Grontmij Nederland B.V. Alle rechten voorbehouden