


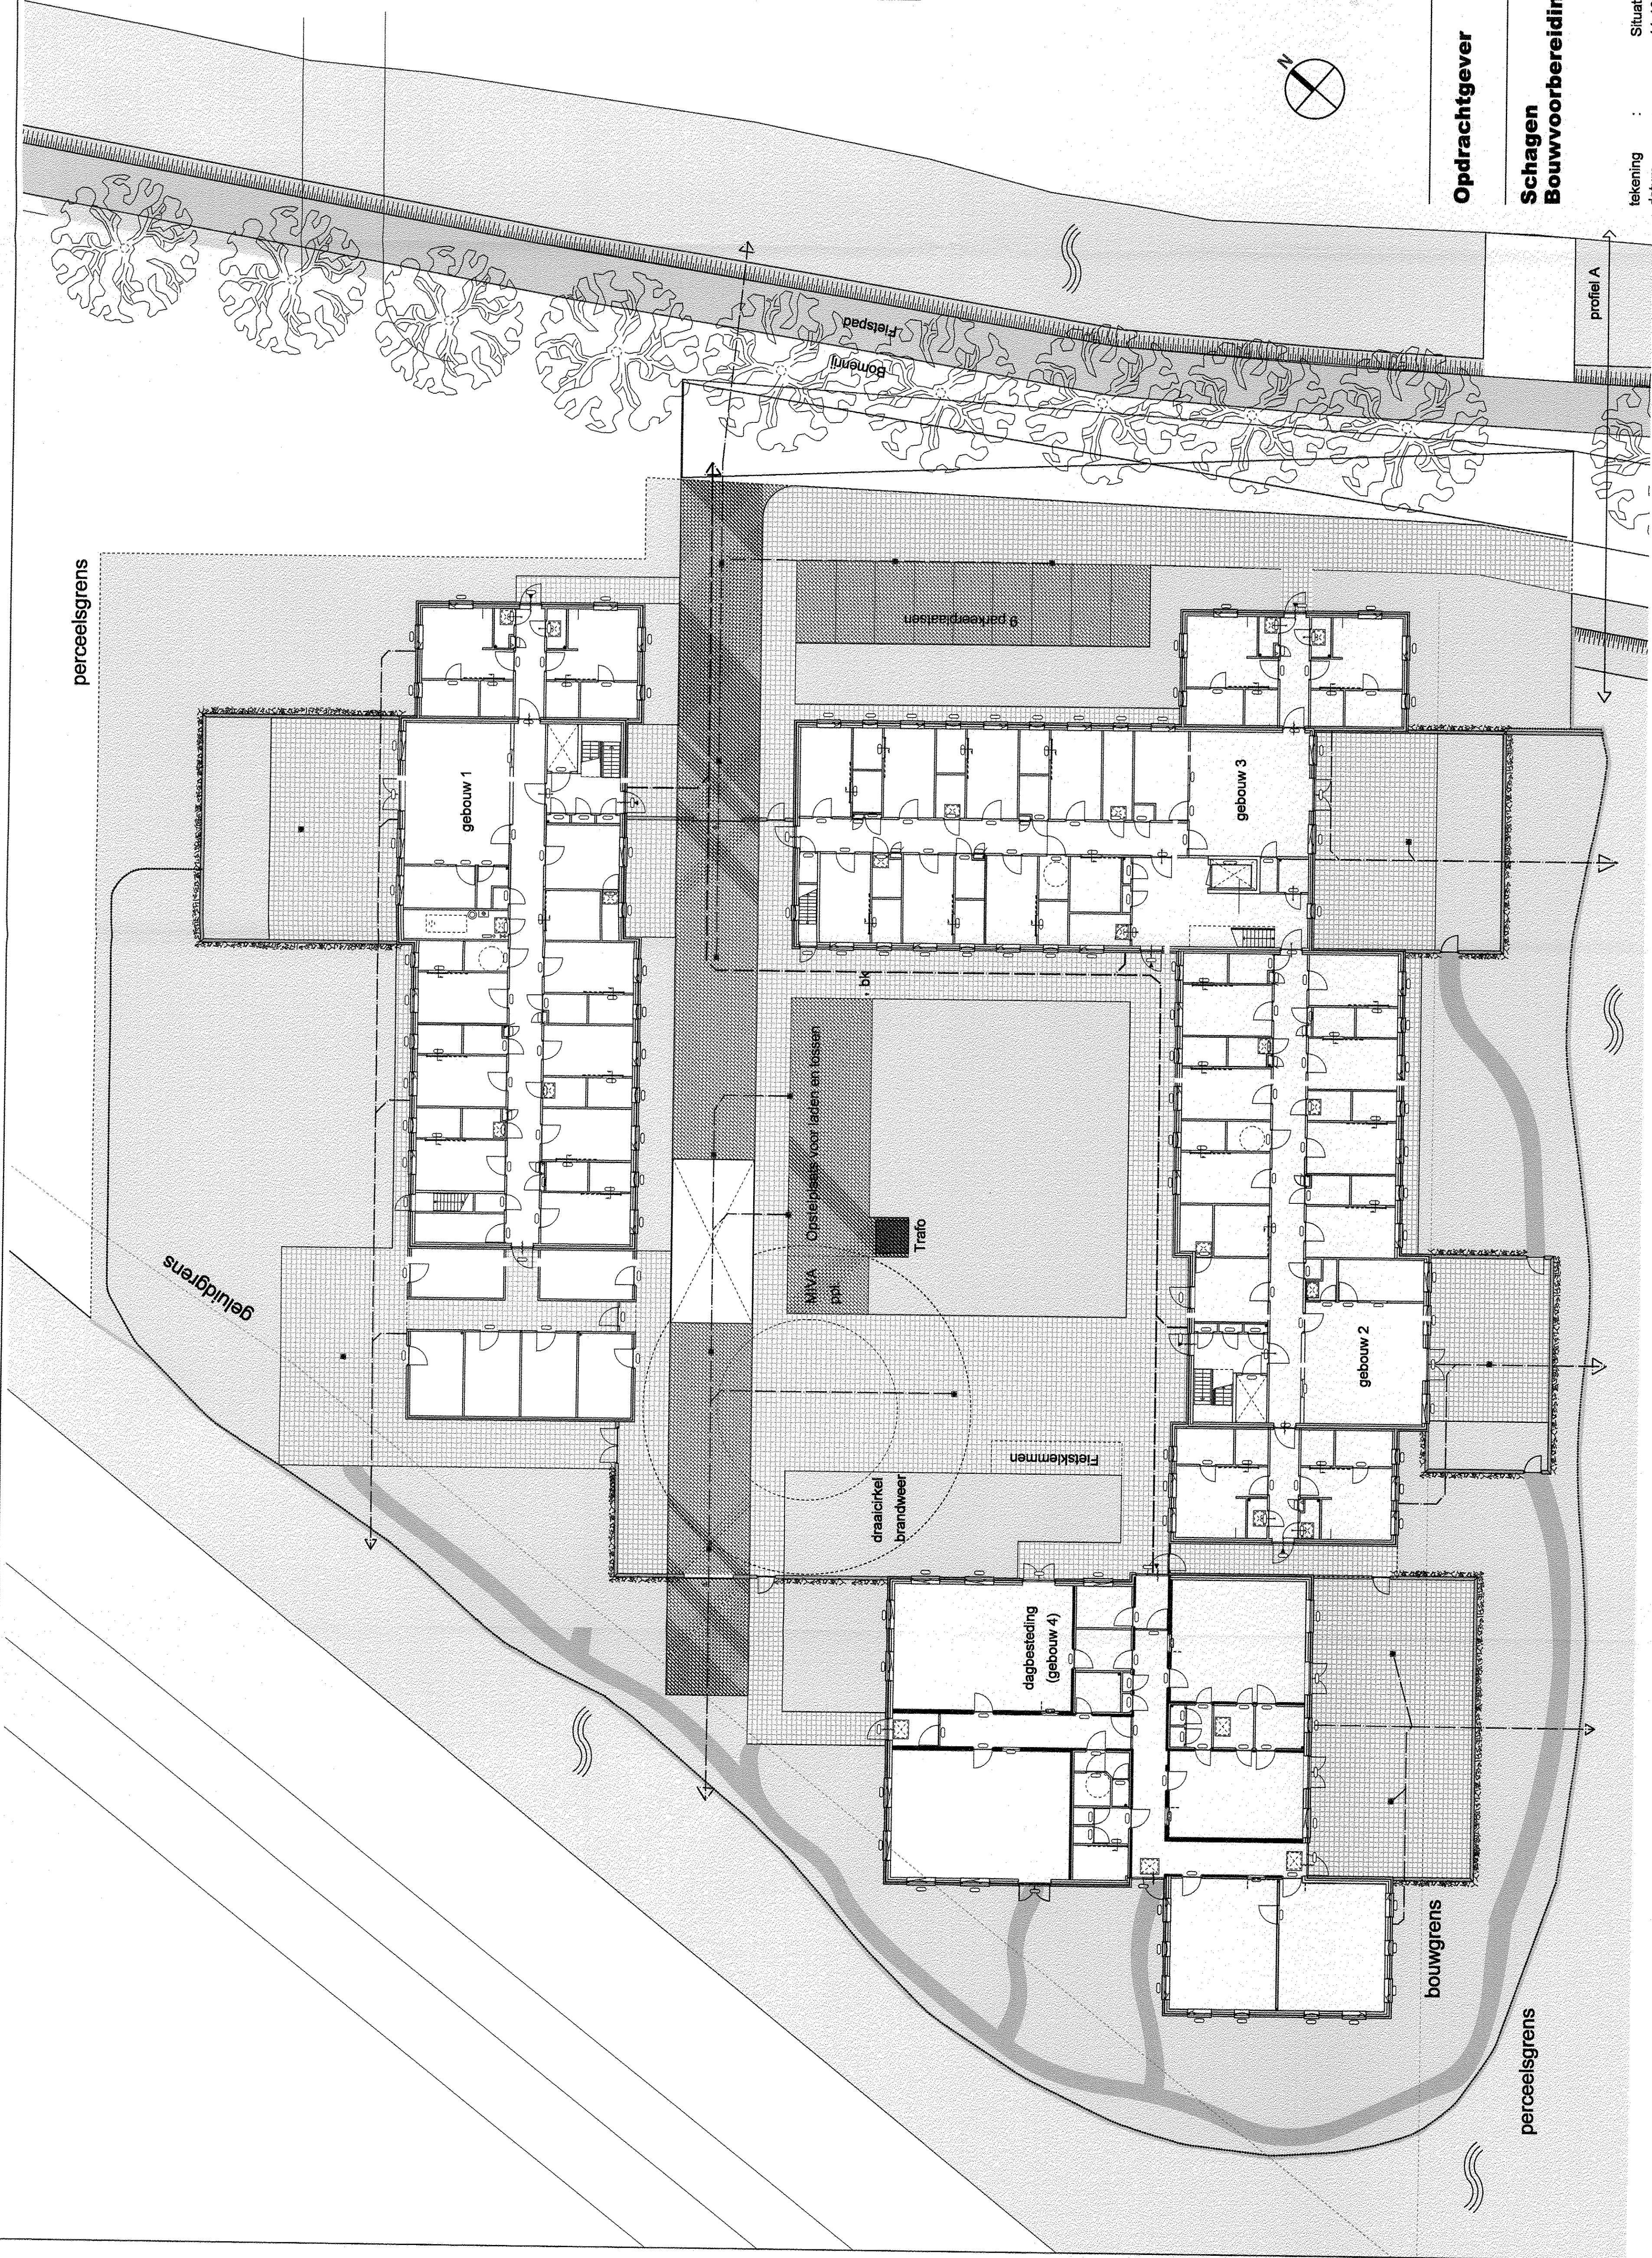

perceelsgrens

geluidgrens

gebouw 1

gebouw 3

gebouw 2

dagbesteding
(gebouw 4)

bouwgrans

perceelsgrens

8 parkeerplaatsen

MVA
Opstelpaas voor laden en lossen

Trfo

draaier
brandweer

Fietseklommen

Bomenrij

Fleispad

profiel A

RENVOOI TERREIN

BETONKLINKERS

BETONTEGELS

TEELAARDE

GRAVEL

STRAATKOLK

VUILWATERAFVOER aansluiten op gemeentelijk looi

HEKELWATERAFVOER lozen op oppervlaktewater

BRANDKRAAN

OPSTELPLAATS BRANDMEER

HOUTEN HEKKER (waterkant) 1,4 m hoog


STALEN HEKKER MET HOUTEN LIGGER 2,7 m hoog

HOUTEN SCHUIFPOORT 2,7 m hoog

HOUTEN DRAAIPOORT 2,7 m hoog

Aanleg fietspad en groenstrook met bomen
buiten bestek.
Terreininrichting en leidingen globaal weergegeven,
gedetailleerde inrichting nader te bepalen.

profiel A

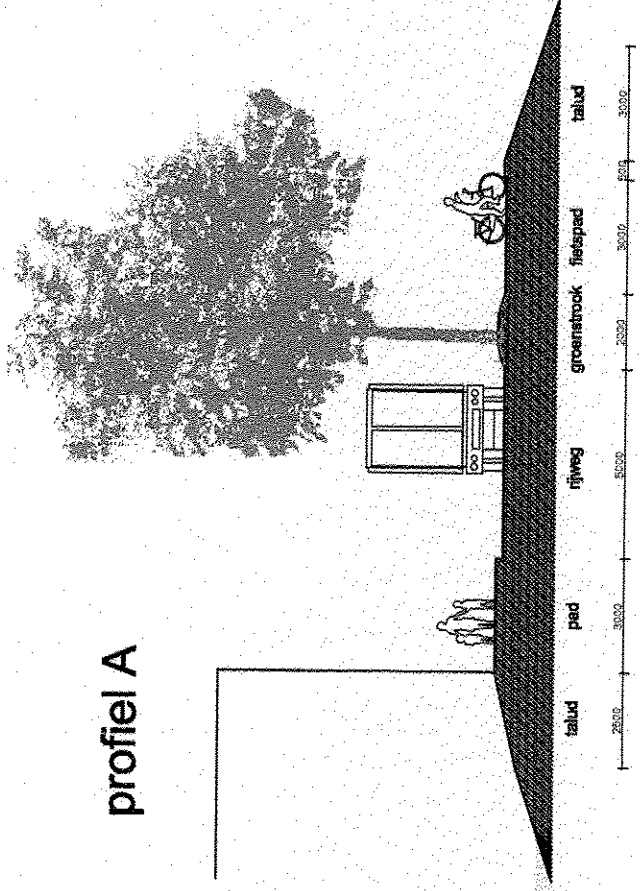

Opdrachtgever

Prinsenschool

Schagen
Bouwvoorbereiding

Sch001
BSit-02

Situatie
11-10-2012
29-11-2012
definitief
1:200
JV

tekening
datum
gewijzigd
status
schaal
getekend

architectenbureau
visser en bouwman bv

Stichting De Opbouw
afdeling Bouw en Vastgoed
vestiging Purmerend
Postbus 123, 1440 AC PURMEREND
(T) 0299 459 223
(E) bouw-vestiging@prinsenschool.nl

ORFENEN 51 POSTBUS 123, 1440 AC PURMEREND (T) 0299 459 223 (E) bouw-vestiging@prinsenschool.nl WWW.VISSERENBOUWMAN.NL