



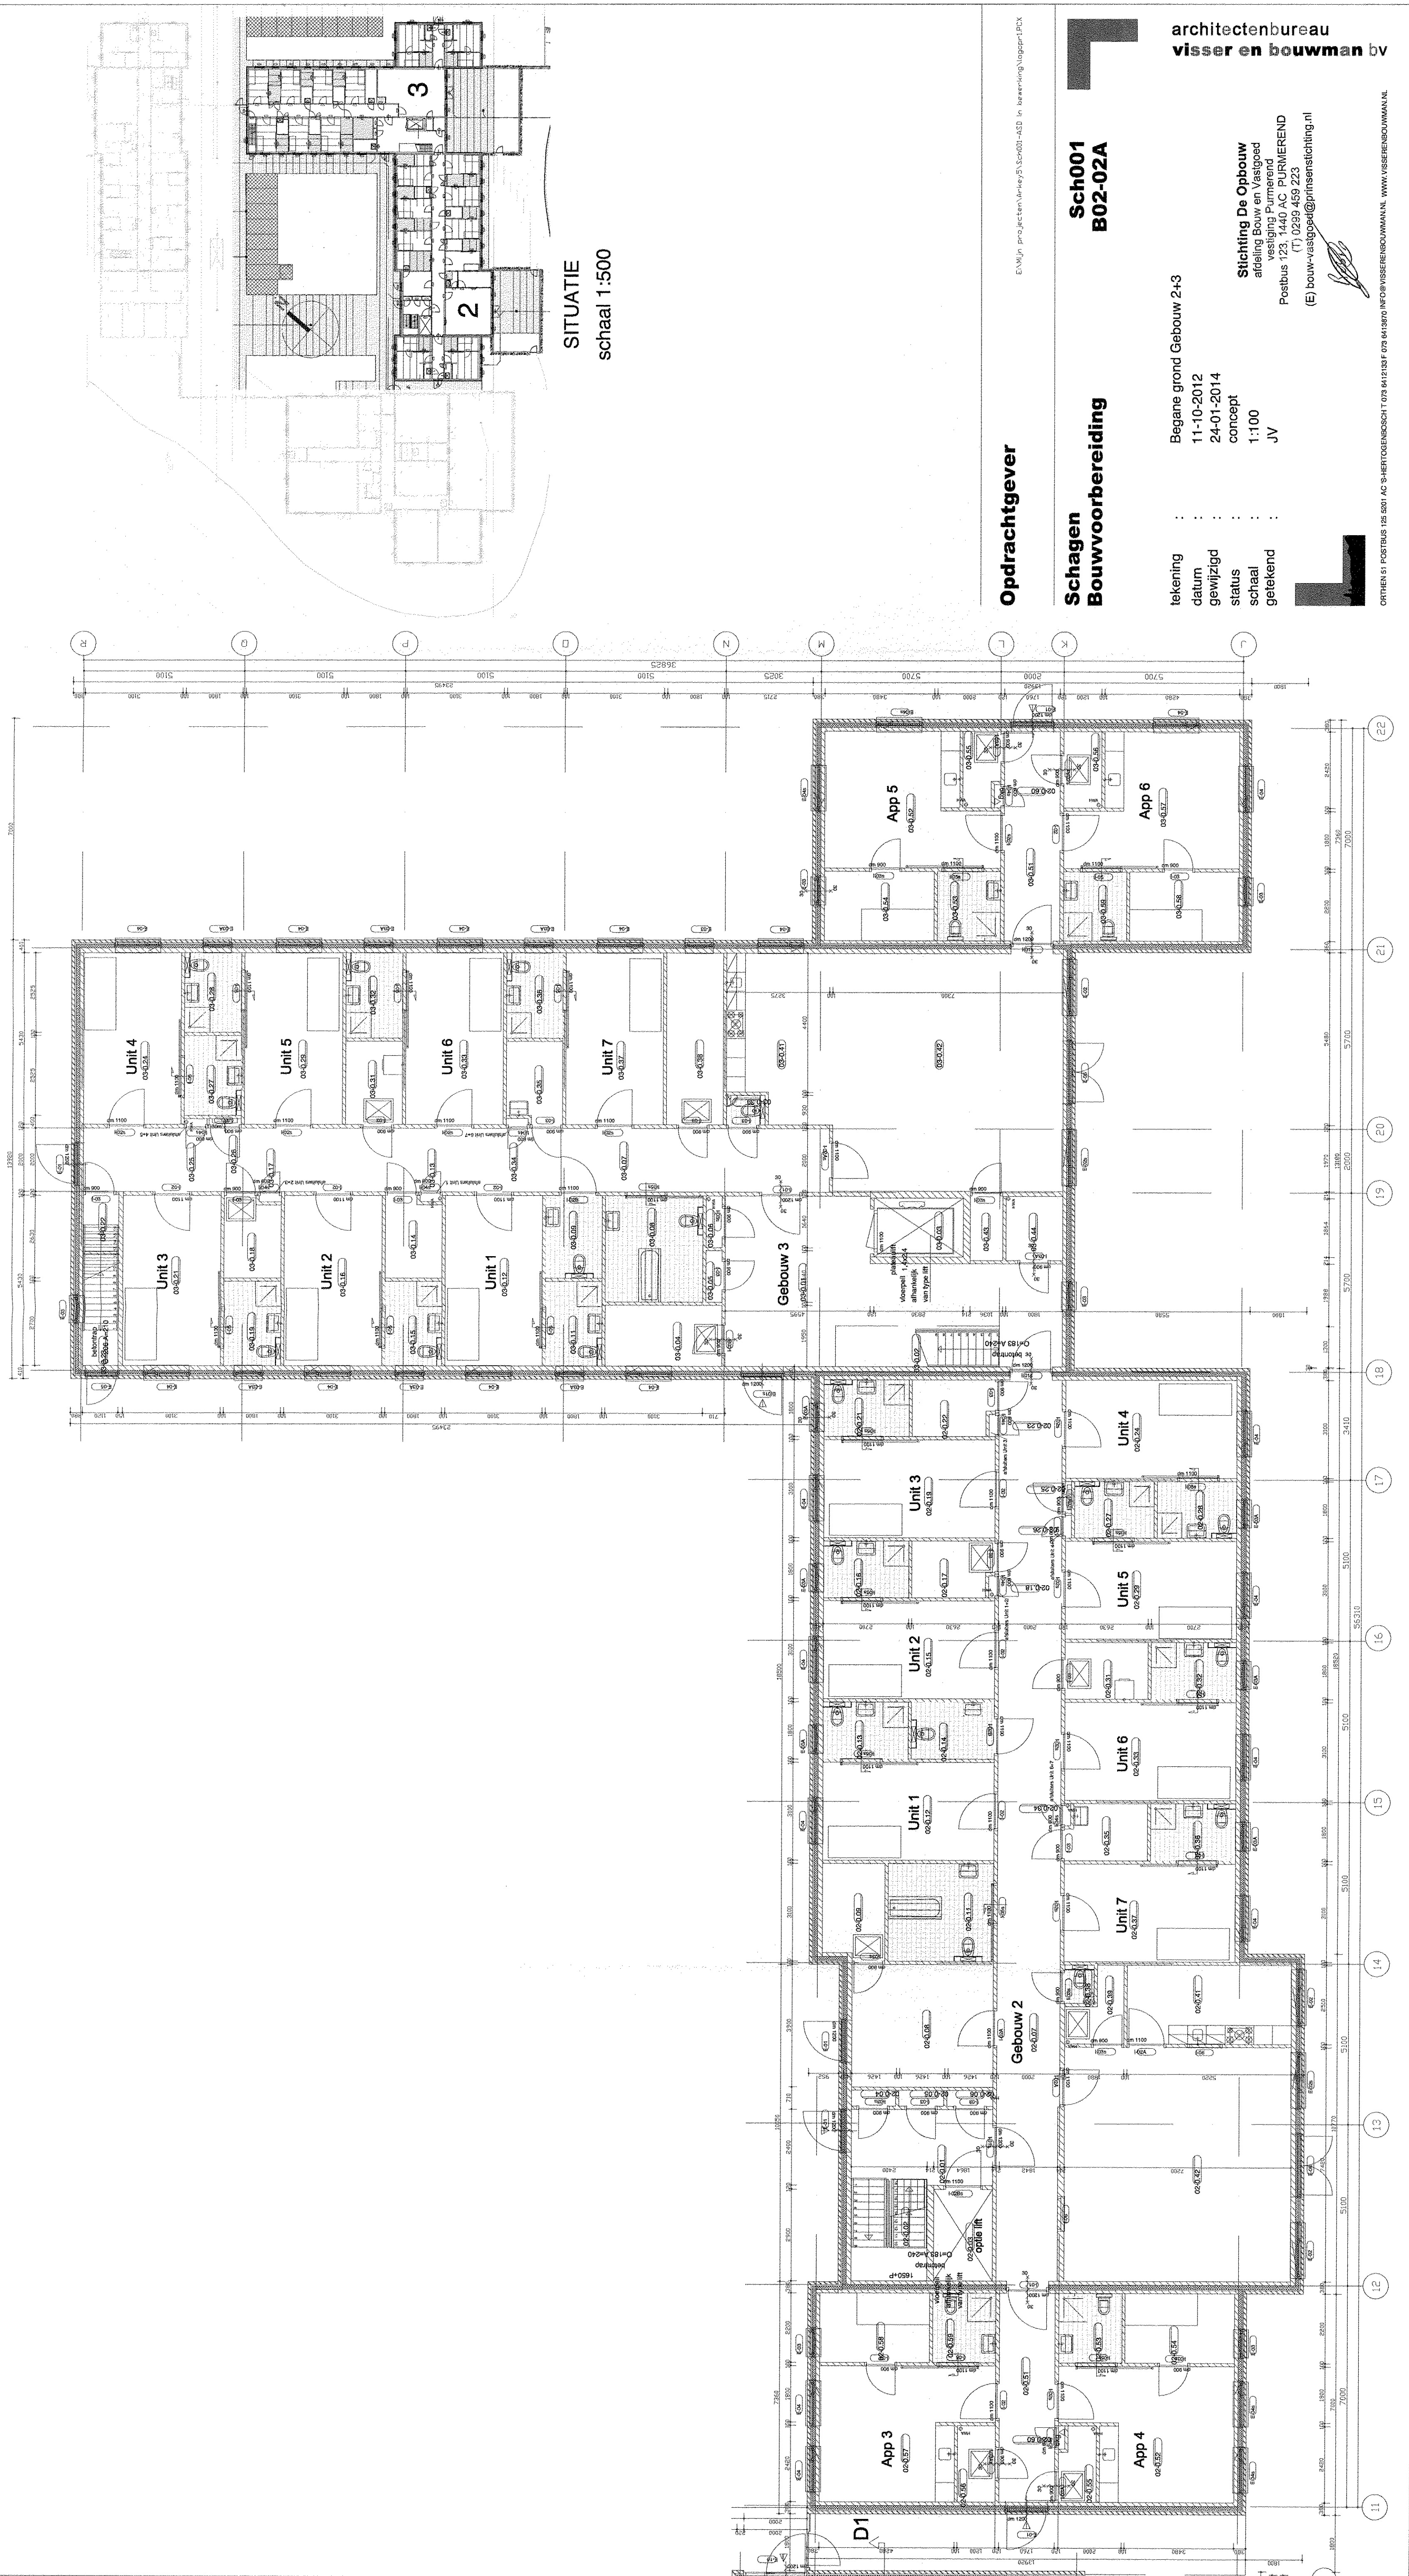

Opdrachtgever

Schagen

Bouwvoorbereiding

Sch001

B02-02A

tekeningen

datum

gewijzigd

status

schaal

getekend

:

:

:

:

:

:

Begane grond Gebouwd 2+3

11-10-2012

24-01-2014

concept

1:100

JV

architecten bureau

visser en bouwman bv

Stichting De Opbouw

afdeling Bouw en Vastgoed


(T) 0299 459 223

(E) bouw-vestiged@prinsensitching.nl




ORTHEN 51 POSTBUS 125 5201 AC 'S-HERTOGENBOSCH T 073 6412133 F 073 6413870 INFO@VISSERENBOUWMAN.NL WWW.VISSERENBOUWMAN.NL