
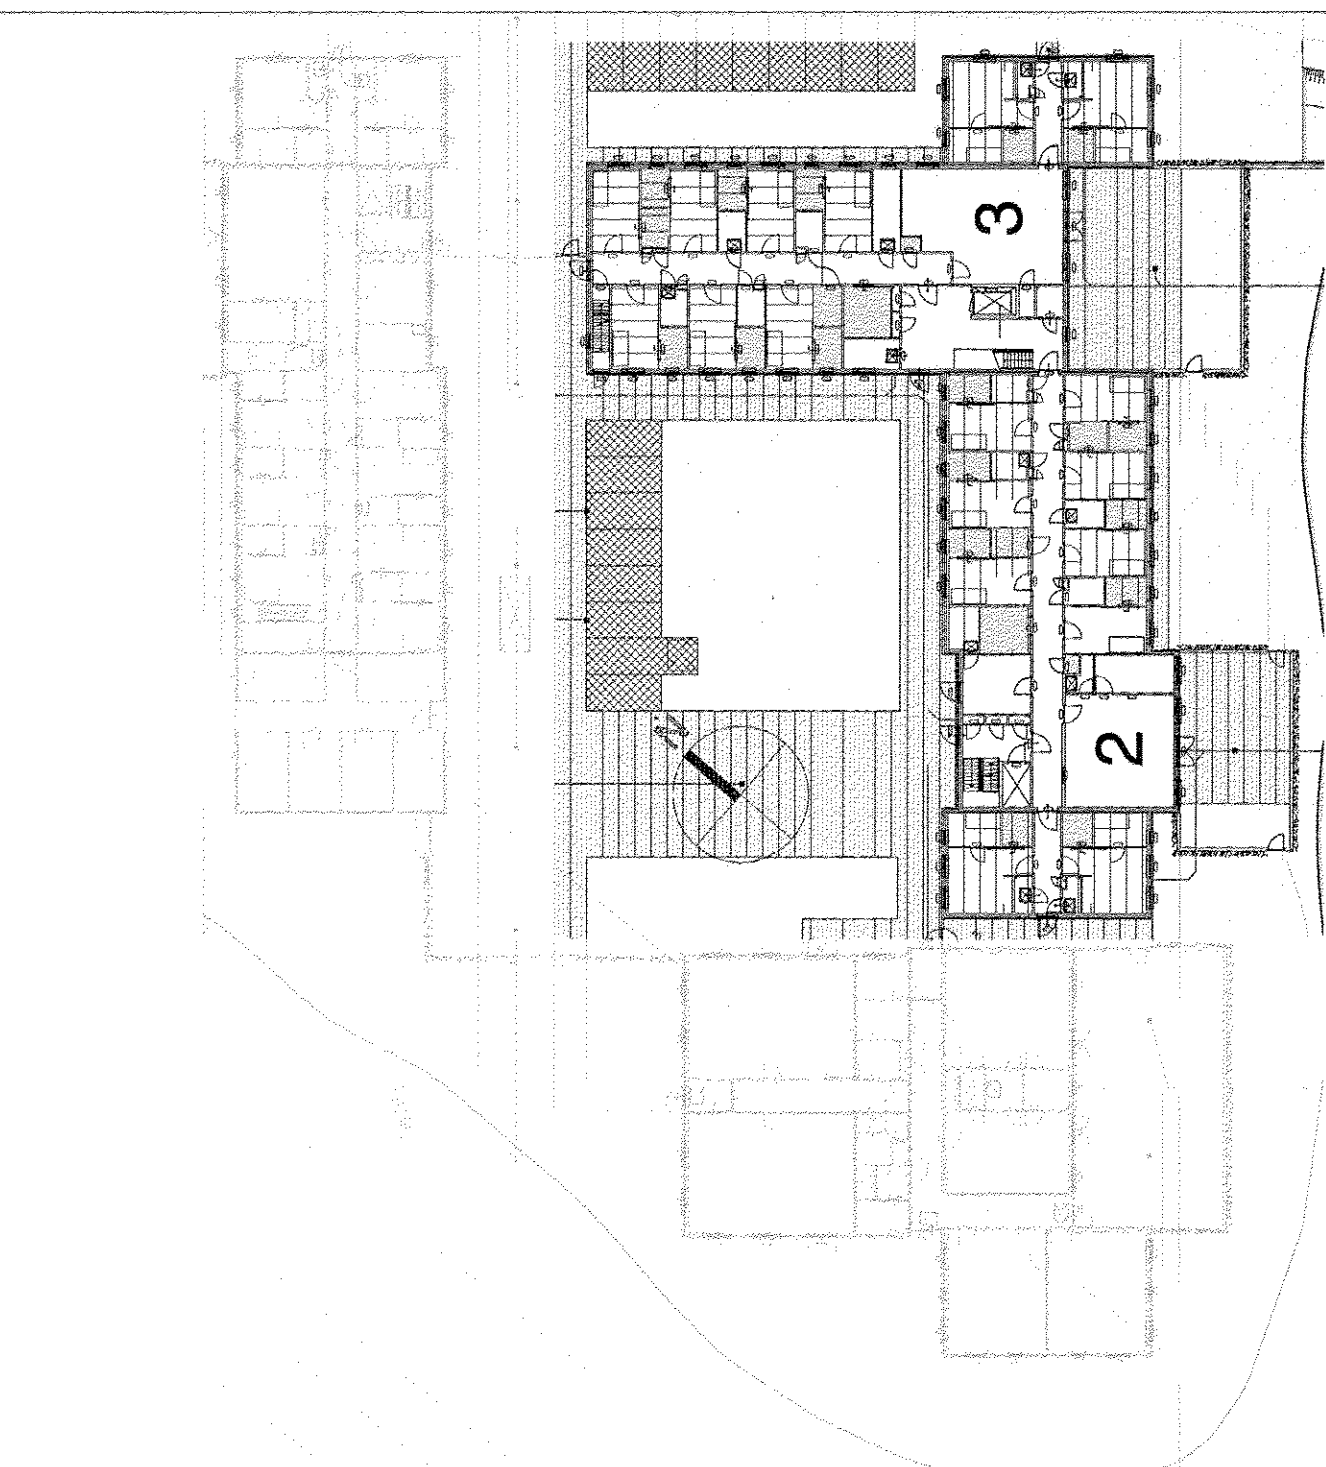
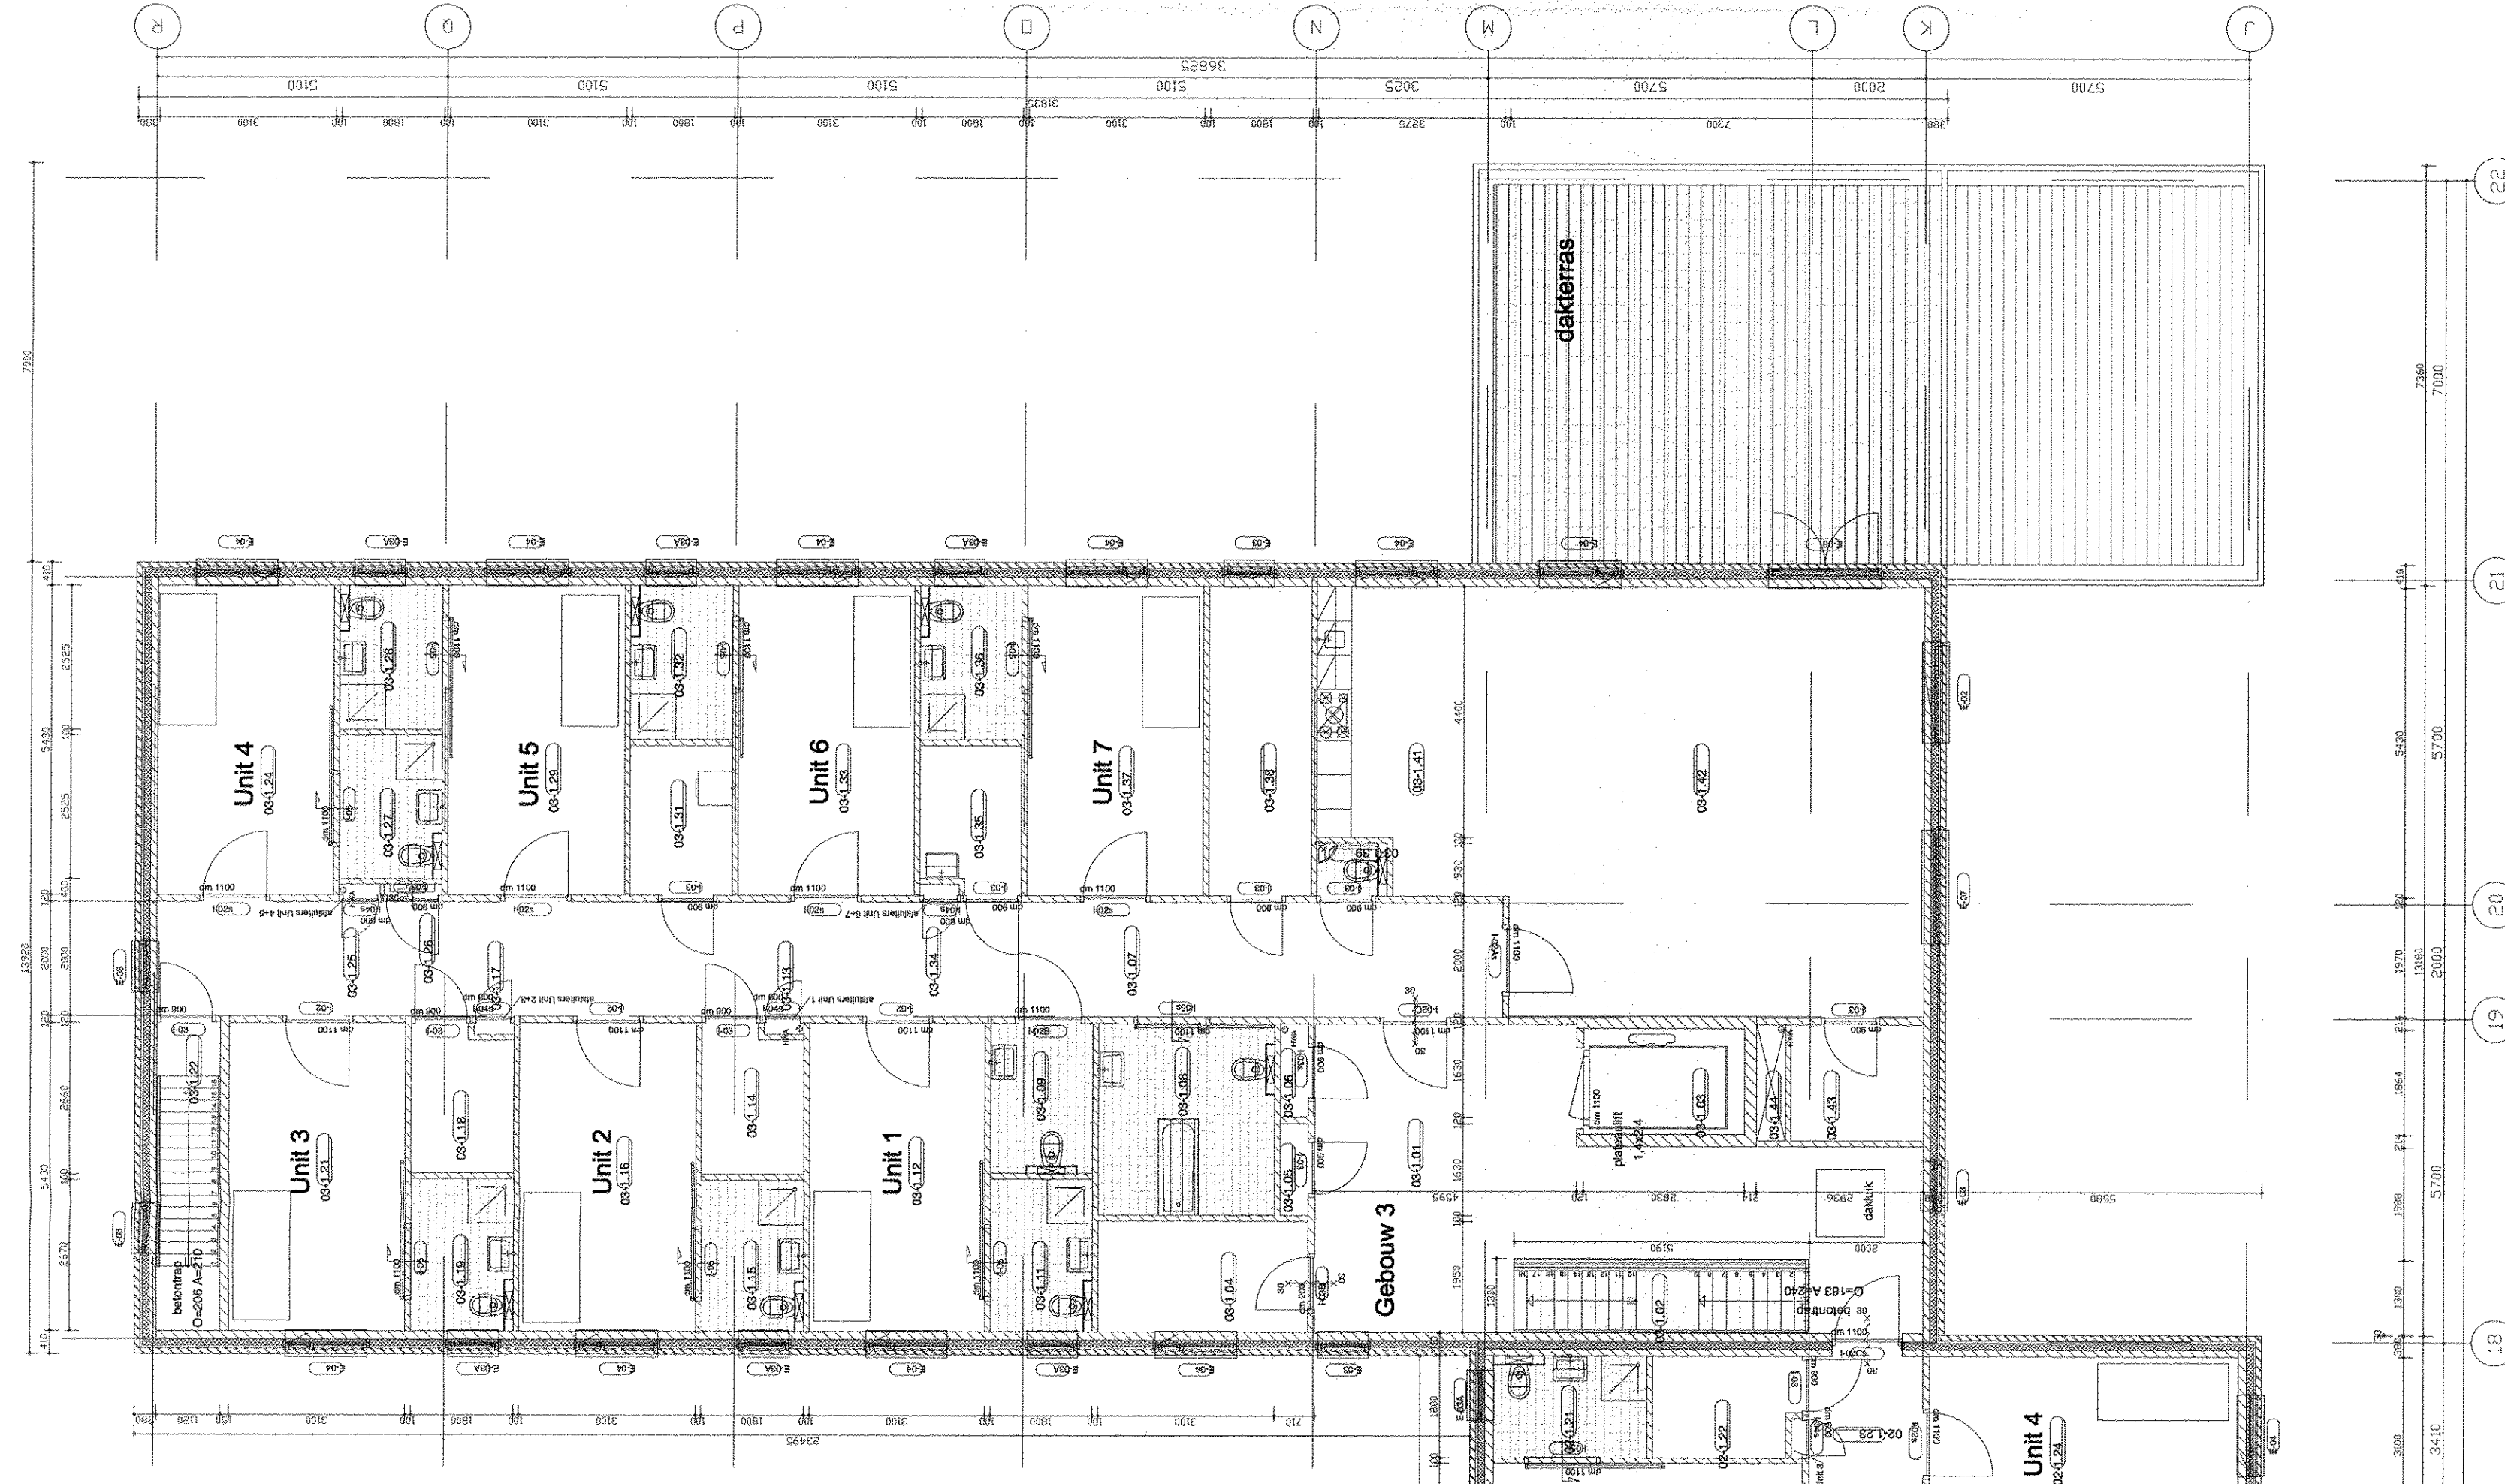



RENVODI RUIMTEN Woongebouw 2 - verdieping				RENVODI RUIMTEN Woongebouw 3 - verdieping				BVD Totaal		446
Nr.	Ruimte	Bouwnummer	Dpp.	Nr.	Ruimte	Bouwnummer	Dpp.	Nr.	Ruimte	Dpp.

Dakaanzicht
schaal 1:200

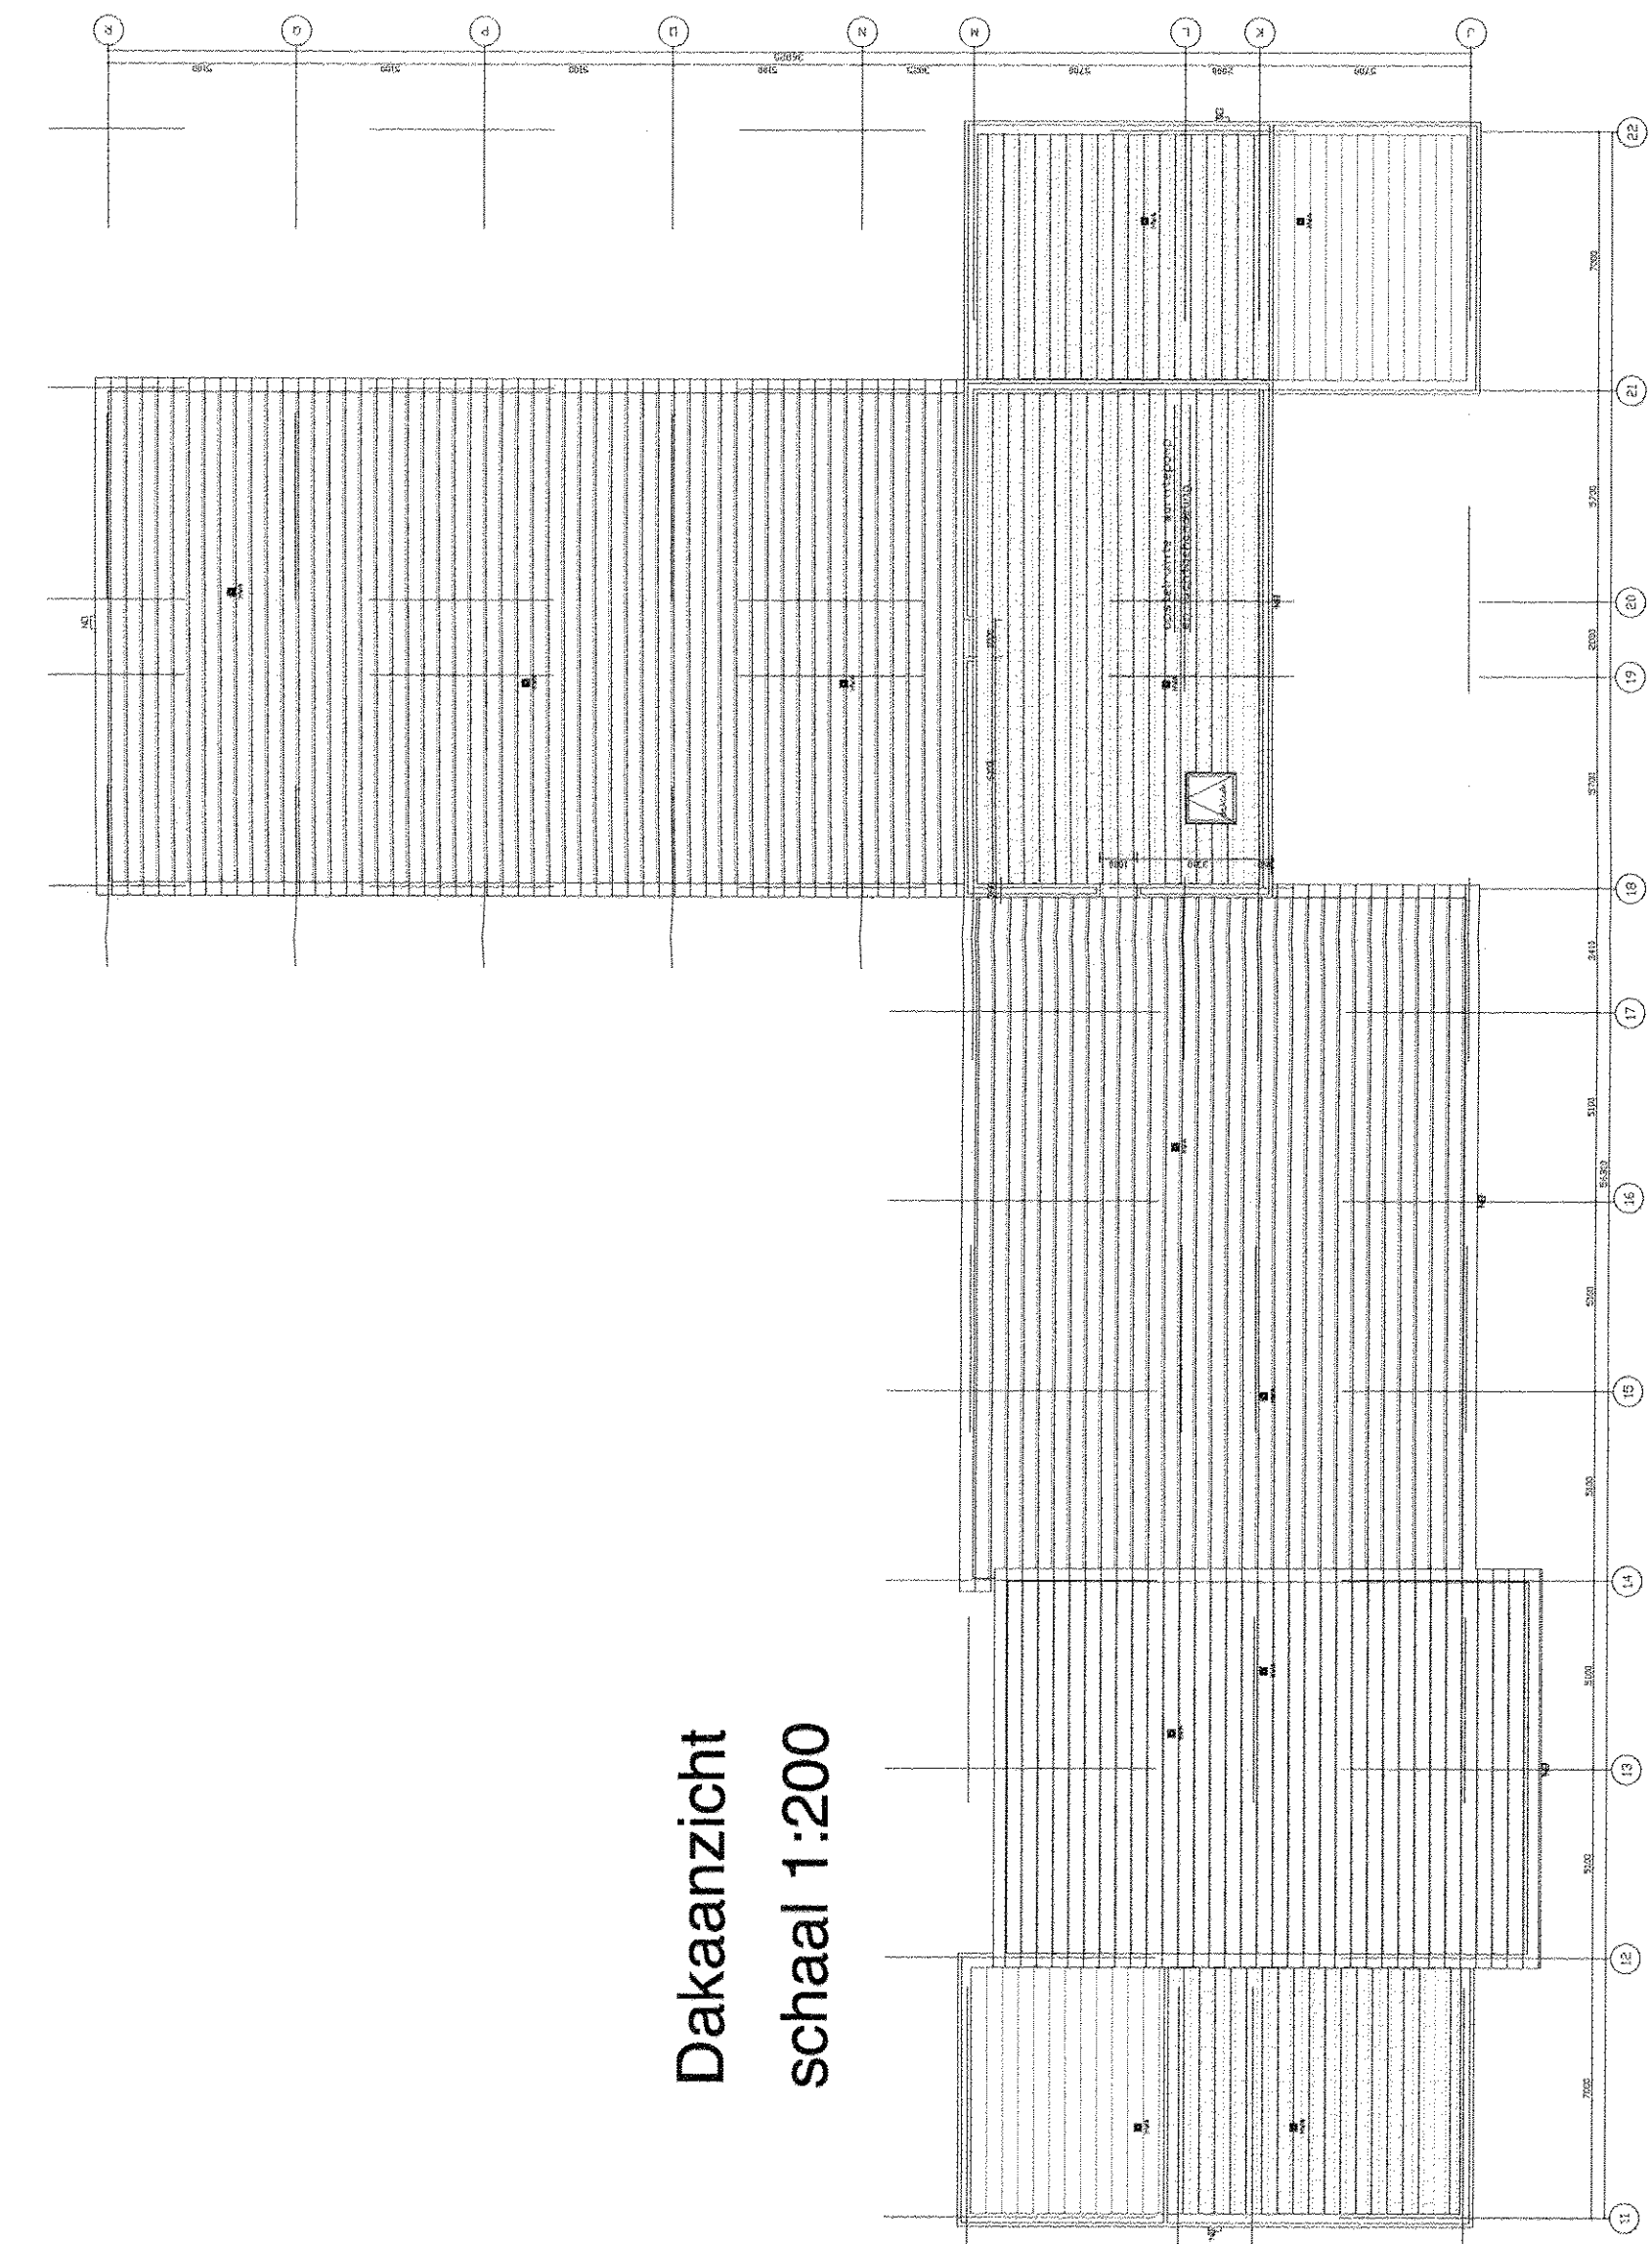

SITUATIE
schaal 1:500

Verdieping

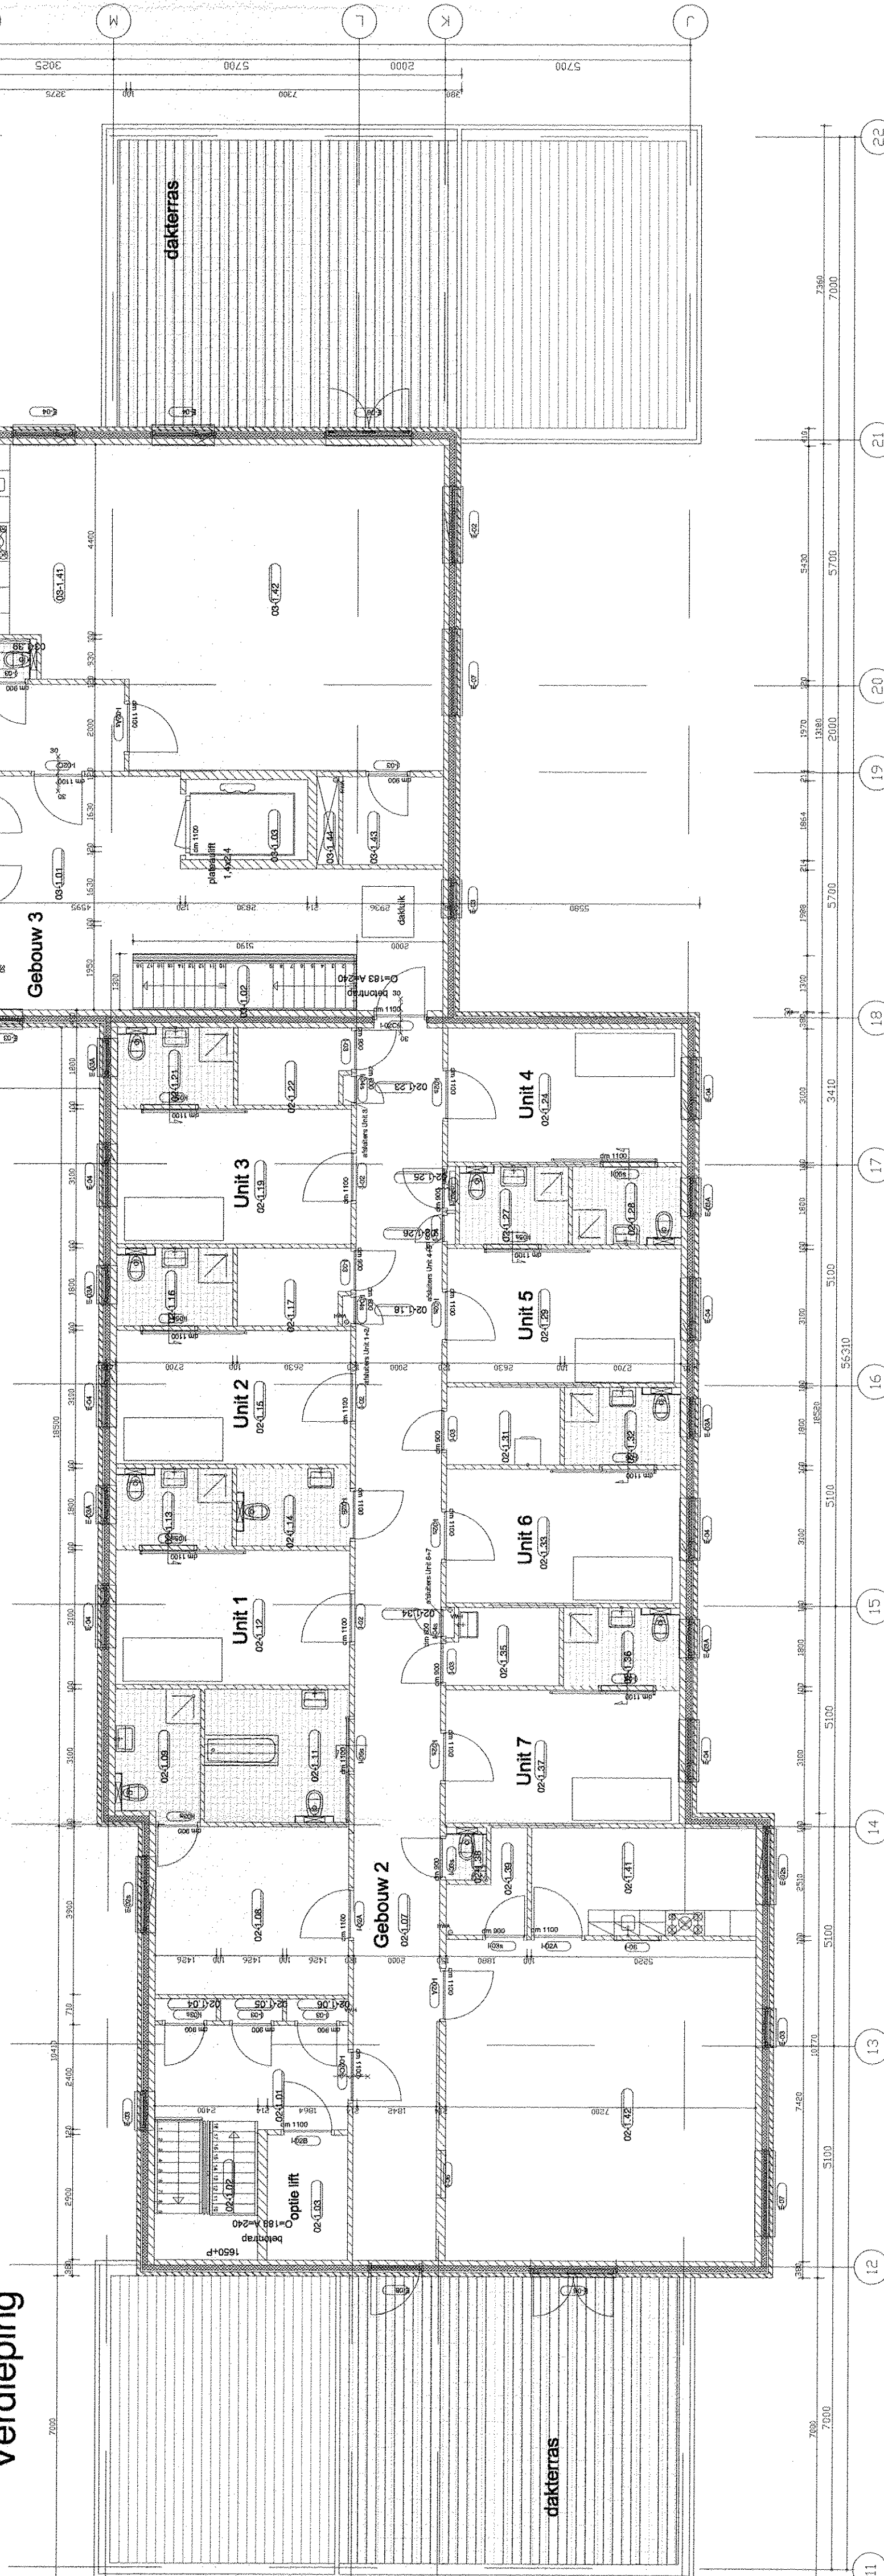

0-14-0057
INGEKOMEN 11 FEB. 2014

Opdrachtgever

Schagen
Bouwvoorbereiding

Sch001
B02-02B

Verdieping + dakopbouw Gebouw 2+3

11-10-2012
24-01-2014
concept
1:100
JV

Stichting De Opbouw
afdeling Bouw en Vastgoed
vestiging Purnerend
Postbus 123, 1440 AC PURMEREND
(T) 0298 459 223
(E) bouw-vasgoed@prinserechts.nl

architectenbureau
visser en bouwman bv