RENVOOI RUIMTEN
Woongebouw 2 - begane grond

FUNCTIE: GROEPSZORGWONING
GEBRUIKSOPPERVLAK TOTAAL
432, 4 m2

Nr.	Ruimte	Bouwbesluit	Opp.	Nr.	Ruimte	Bouwbesluit	Opp.
02-0. 01	ENTREE	VERKEERSRUIMTE	10.2	02-0. 31	WASRUIMTE	BERGINGSRUIMTE	4.7
02-0. 02	TRAP	VERKEERSRUIMTE		02-0. 32	BADKAMER INDIV.	BADRUIMTE	4.9
02-0. 03	LIFT - optie	VERKEERSRUIMTE		02-0. 33	WOON/SLAAPKAMER	VERBLIJFSRUIMTE	16.8
02-0. 04	METERKAST	TECHN. RUIMTE	0.7	02-0. 34	VERDEELKAST	TECHN. RUIMTE	0.1
02-0. 05	VERDEELKAST	TECHN. RUIMTE	0.7	02-0. 35	WERKKAST	BERGINGSRUIMTE	4.5
02-0. 06	SCHACHT	TECHN. RUIMTE	0.7	02-0. 36	BADKAMER INDIV.	BADRUIMTE	4.9
02-0. 07	GANG	VERKEERSRUIMTE	56.7	02-0. 37	WOON/SLAAPKAMER	VERBLIJFSRUIMTE	16.8
02-0. 08	KANTOOR	VERBLIJFSRUIMTE	17.5	02-0. 38	TOILET	TOILETRUIMTE	1.2
02-0. 09	BERGING	BERGINGSRUIMTE	5.9	02-0. 39	BERGING	BERGINGSRUIMTE	3.3
02-0. 10	RESERVE			02-0. 40	RESERVE		
02-0. 11	BADKAMER	BADRUIMTE	10.4	02-0. 41	KEUKEN	VERBLIJFSRUIMTE	13.1
02-0. 12	WOON/SLAAPKAMER	VERBLIJFSRUIMTE	16.8	02-0. 42	WOONKAMER	VERBLIJFSRUIMTE	53.4
02-0. 13	BADKAMER INDIV.	BADRUIMTE	4.9				
02-0. 14	MIVA	TOILETRUIMTE	4.7				
02-0. 15	WOON/SLAAPKAMER	VERBLIJFSRUIMTE	16.8				
02-0. 16	BADKAMER INDIV.	BADRUIMTE	4.9				
02-0. 17	LINNENKAMER	BERGINGSRUIMTE	4.5				
02-0. 18	VERDEELKAST	TECHN. RUIMTE	0.1				
02-0. 19	WOON/SLAAPKAMER	VERBLIJFSRUIMTE	16.8				
02-0. 20	RESERVE			02-0. 50	RESERVE		
02-0. 21	BADKAMER INDIV.	BADRUIMTE	4.9	02-0. 51	PORTAAL	VERKEERSRUIMTE	11.7
02-0. 22	BERGING	BERGINGSRUIMTE	4.5	02-0. 52	WOONKAMER	VERBLIJFSRUIMTE	20.8
02-0. 23	VERDEELKAST	TECHN. RUIMTE	0.1	02-0. 53	BADKAMER INDIV.	BADRUIMTE	4.4
02-0. 24	WOON/SLAAPKAMER	VERBLIJFSRUIMTE	16.8	02-0. 54	SLAAPKAMER	ONBENOEMDE RUIMTE	7.7
02-0. 25	BRANDSLANGHASPEL	BERGINGSRUIMTE	0.2	02-0. 55	BERGING	BERGINGSRUIMTE	2.7
02-0. 26	VERDEELKAST	TECHN. RUIMTE	0.1	02-0. 56	BERGING	BERGINGSRUIMTE	2.9
02-0. 27	BADKAMER INDIV.	BADRUIMTE	4.5	02-0. 57	WOONKAMER	VERBLIJFSRUIMTE	20.8
02-0. 28	BADKAMER INDIV.	BADRUIMTE	4.5	02-0. 58	SLAAPKAMER	ONBENOEMDE RUIMTE	7.7
02-0. 29	WOON/SLAAPKAMER	VERBLIJFSRUIMTE	16.8	02-0. 59	BADKAMER INDIV.	BADRUIMTE	4.4
02-0. 30	RESERVE			02-0. 60	BRANDBLUSSER	BERGINGSRUIMTE	0.1

Gebouw 2 is 1 brandcompartiment

RENVOOI RUIMTEN
Woongebouw 2 - begane grond

FUNCTIE: GROEPSZORGWONING
VERBLIJFSGEBIED TOTAAL
243, 7 m2 = 56% van GBO

Nr.	Ruimte	Bouwbesluit	Opp.	Ae	Nr.	Ruimte	Bouwbesluit	Opp.	Ae
02-0. 01	ENTREE	VERKEERSRUIMTE			02-0. 31	WASRUIMTE	BERGINGSRUIMTE		
02-0. 02	TRAP	VERKEERSRUIMTE			02-0. 32	BADKAMER INDIV.	BADRUIMTE		
02-0. 03	LIFT - optie	VERKEERSRUIMTE			02-0. 33	WOON/SLAAPKAMER	VERBLIJFSRUIMTE	16.8	1, 68
02-0. 04	METERKAST	TECHN. RUIMTE			02-0. 34	VERDEELKAST	TECHN. RUIMTE		
02-0. 05	VERDEELKAST	TECHN. RUIMTE			02-0. 35	WERKKAST	BERGINGSRUIMTE		
02-0. 06	SCHACHT	TECHN. RUIMTE			02-0. 36	BADKAMER INDIV.	BADRUIMTE		
02-0. 07	GANG	VERKEERSRUIMTE			02-0. 37	WOON/SLAAPKAMER	VERBLIJFSRUIMTE	14.5 **)	1, 45
02-0. 08	KANTOOR	VERBLIJFSRUIMTE	5.8 **)	0, 58	02-0. 38	TOILET	TOILETRUIMTE		
02-0. 09	BERGING	BERGINGSRUIMTE			02-0. 39	BERGING	BERGINGSRUIMTE		
02-0. 10	RESERVE				02-0. 40	RESERVE			
02-0. 11	BADKAMER	BADRUIMTE			02-0. 41	KEUKEN	VERBLIJFSRUIMTE	13.1	1, 86
02-0. 12	WOON/SLAAPKAMER	VERBLIJFSRUIMTE	16.8	1, 68	02-0. 42	WOONKAMER	VERBLIJFSRUIMTE	53.4	5, 63
02-0. 13	BADKAMER INDIV.	BADRUIMTE							
02-0. 14	MIVA	TOILETRUIMTE							
02-0. 15	WOON/SLAAPKAMER	VERBLIJFSRUIMTE	16.8	1, 68					
02-0. 16	BADKAMER INDIV.	BADRUIMTE							
02-0. 17	LINNENKAMER	BERGINGSRUIMTE							
02-0. 18	VERDEELKAST	TECHN. RUIMTE							
02-0. 19	WOON/SLAAPKAMER	VERBLIJFSRUIMTE	15.7 **)	1, 58					
02-0. 20	RESERVE				02-0. 50	RESERVE			
02-0. 21	BADKAMER INDIV.	BADRUIMTE			02-0. 51	PORTAAL	VERKEERSRUIMTE		
02-0. 22	BERGING	BERGINGSRUIMTE			02-0. 52	WOONKAMER	VERBLIJFSRUIMTE	20.8 *)	3, 36
02-0. 23	VERDEELKAST	TECHN. RUIMTE			02-0. 53	BADKAMER INDIV.	BADRUIMTE		
02-0. 24	WOON/SLAAPKAMER	VERBLIJFSRUIMTE	16.8	1, 68	02-0. 54	SLAAPKAMER	ONBENOEMDE RUIMTE	7.7	0, 36
02-0. 25	BRANDSLANGHASPEL	BERGINGSRUIMTE			02-0. 55	BERGING	BERGINGSRUIMTE		
02-0. 26	VERDEELKAST	TECHN. RUIMTE			02-0. 56	BERGING	BERGINGSRUIMTE		
02-0. 27	BADKAMER INDIV.	BADRUIMTE			02-0. 57	WOONKAMER	VERBLIJFSRUIMTE	20.8 *)	3, 36
02-0. 28	BADKAMER INDIV.	BADRUIMTE			02-0. 58	SLAAPKAMER	ONBENOEMDE RUIMTE	7.7	0, 33
02-0. 29	WOON/SLAAPKAMER	VERBLIJFSRUIMTE	16.8	1, 68	02-0. 59	BADKAMER INDIV.	BADRUIMTE		
02-0. 30	RESERVE				02-0. 60	BRANDBLUSSER	BERGINGSRUIMTE		

**) oppervlak gekrijtstreept

*) woonkamer+slaapkamer zijn samen een verblijfsgebied

WOONGEBOUW 2
OVERIGE GEBRUIKSFUNCTIE (nevenfunctie van de woning)
Ber02 berging 17, 3 m2
Ber03 berging 17, 3 m2

Totaal 34, 6 m2

WOONGEBOUW 3
OVERIGE GEBRUIKSFUNCTIE (nevenfunctie van de woning)
Ber01 berging 16, 7 m2
Ber06 berging 16, 8 m2

Totaal 33, 5 m2

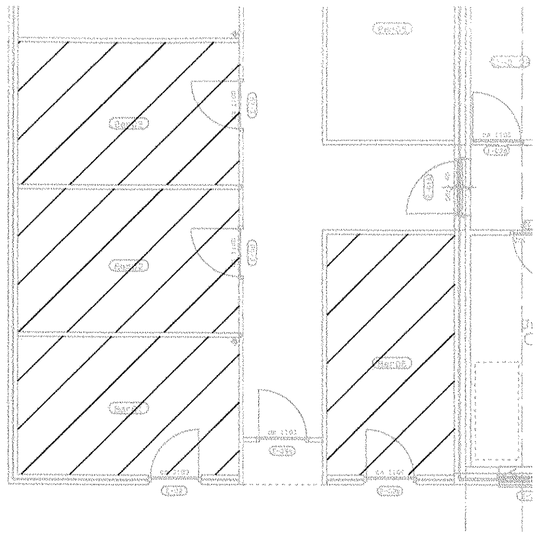

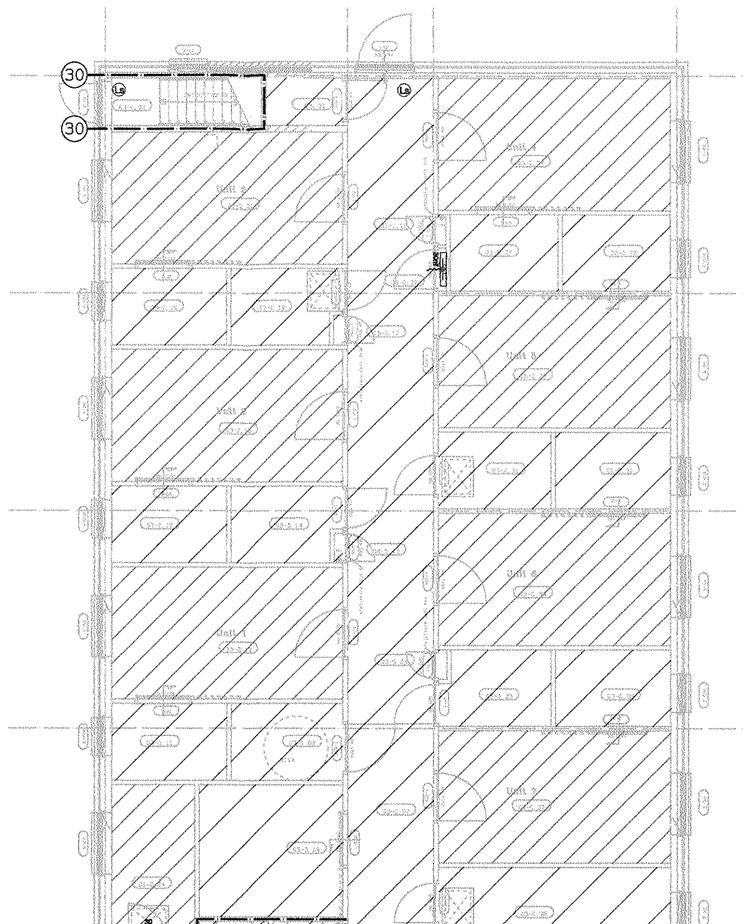

RENVOOI RUIMTEN
Woongebouw 3 - begane grond

FUNCTIE: GROEPSZORGWONING
GEBRUIKSOPPERVLAK TOTAAL
454, 1 m2

Nr.	Ruimte	Bouwbesluit	Opp.	Nr.	Ruimte	Bouwbesluit	Opp.
03-0. 01	ENTREE	VERKEERSRUIMTE	38.3	03-0. 31	WASRUIMTE	BERGINGSRUIMTE	4.7
03-0. 02	TRAP	VERKEERSRUIMTE		03-0. 32	BADKAMER INDIV.	BADRUIMTE	4.9
03-0. 03	LIFT	VERKEERSRUIMTE		03-0. 33	WOON/SLAAPKAMER	VERBLIJFSRUIMTE	16.8
03-0. 04	MULTIFUNCTION RUIMTE	BERGINGSRUIMTE	7.2	03-0. 34	VERDEELKAST	TECHN. RUIMTE	0.1
03-0. 05	VERDEELKAST	TECHN. RUIMTE	0.8	03-0. 35	WERKKAST	BERGINGSRUIMTE	4.7
03-0. 06	SCHACHT	TECHN. RUIMTE	0.8	03-0. 36	BADKAMER INDIV.	BADRUIMTE	4.9
03-0. 07	GANG	VERKEERSRUIMTE	47.3	03-0. 37	WOON/SLAAPKAMER	VERBLIJFSRUIMTE	16.8
03-0. 08	BADKAMER	BADRUIMTE	10.5	03-0. 38	BERGING	BERGINGSRUIMTE	9.8
03-0. 09	MIVA	TOILETRUIMTE	4.7	03-0. 39	TOILET	TOILETRUIMTE	1.1
03-0. 10	RESERVE			03-0. 40	RESERVE		
03-0. 11	BADKAMER INDIV.	BADRUIMTE	4.9	03-0. 41	KEUKEN	VERBLIJFSRUIMTE	16.4
03-0. 12	WOON/SLAAPKAMER	VERBLIJFSRUIMTE	16.8	03-0. 42	WOONKAMER	VERBLIJFSRUIMTE	54.9
03-0. 13	VERDEELKAST	TECHN. RUIMTE	0.1	03-0. 43	BERGING	BERGINGSRUIMTE	2.1
03-0. 14	LINNENKAMER	BERGINGSRUIMTE	4.5	03-0. 44	PATCHKAST	TECHN. RUIMTE	3.7
03-0. 15	BADKAMER INDIV.	BADRUIMTE	4.9				
03-0. 16	WOON/SLAAPKAMER	VERBLIJFSRUIMTE	16.8				
03-0. 17	VERDEELKAST	TECHN. RUIMTE	0.1				
03-0. 18	BERGING	BERGINGSRUIMTE	4.5				
03-0. 19	BADKAMER INDIV.	BADRUIMTE	4.9				
03-0. 20	RESERVE			03-0. 50	RESERVE		
03-0. 21	WOON/SLAAPKAMER	VERBLIJFSRUIMTE	16.8	03-0. 51	PORTAAL	VERKEERSRUIMTE	11.7
03-0. 22	BERGING	BERGINGSRUIMTE	2.0	03-0. 52	WOONKAMER	VERBLIJFSRUIMTE	20.8
03-0. 23	PORTAAL	VERKEERSRUIMTE		03-0. 53	BADKAMER INDIV.	BADRUIMTE	4.4
03-0. 24	WOON/SLAAPKAMER	VERBLIJFSRUIMTE	16.8	03-0. 54	SLAAPKAMER	ONBENOEMDE RUIMTE	7.7
03-0. 25	VERDEELKAST	TECHN. RUIMTE	0.1	03-0. 55	BERGING	BERGINGSRUIMTE	2.7
03-0. 26	BRANDSLANGHASPEL	BERGINGSRUIMTE	0.2	03-0. 56	BERGING	BERGINGSRUIMTE	2.9
03-0. 27	BADKAMER INDIV.	BADRUIMTE	4.5	03-0. 57	WOONKAMER	VERBLIJFSRUIMTE	20.8
03-0. 28	BADKAMER INDIV.	BADRUIMTE	4.5	03-0. 58	SLAAPKAMER	ONBENOEMDE RUIMTE	7.7
03-0. 29	WOON/SLAAPKAMER	VERBLIJFSRUIMTE	16.8	03-0. 59	BADKAMER INDIV.	BADRUIMTE	4.4
03-0. 30	RESERVE			03-0. 60	BRANDBLUSSER	BERGINGSRUIMTE	0.1

Gebouw 3 is 1 brandcompartiment

RENVOOI RUIMTEN
Woongebouw 3 - begane grond

FUNCTIE: GROEPSZORGWONING
VERBLIJFSGEBIED TOTAAL
253, 3 m2 = 56% van GBO

Nr.	Ruimte	Bouwbesluit	Opp.	Ae	Nr.	Ruimte	Bouwbesluit	Opp.	Ae
03-0. 01	ENTREE	VERKEERSRUIMTE			03-0. 31	WASRUIMTE	BERGINGSRUIMTE		
03-0. 02	TRAP	VERKEERSRUIMTE			03-0. 32	BADKAMER INDIV.	BADRUIMTE		
03-0. 03	LIFT	VERKEERSRUIMTE			03-0. 33	WOON/SLAAPKAMER	VERBLIJFSRUIMTE	16.8	1, 68
03-0. 04	MULTIFUNCTION RUIMTE	BERGINGSRUIMTE	7.2	1, 58	03-0. 34	VERDEELKAST	TECHN. RUIMTE		
03-0. 05	VERDEELKAST	TECHN. RUIMTE			03-0. 35	WERKKAST	BERGINGSRUIMTE		
03-0. 06	SCHACHT	TECHN. RUIMTE			03-0. 36	BADKAMER INDIV.	BADRUIMTE		
03-0. 07	GANG	VERKEERSRUIMTE			03-0. 37	WOON/SLAAPKAMER	VERBLIJFSRUIMTE	16.8	1, 68
03-0. 08	BADKAMER	BADRUIMTE			03-0. 38	BERGING	BERGINGSRUIMTE		
03-0. 09	MIVA	TOILETRUIMTE			03-0. 39	TOILET	TOILETRUIMTE		
03-0. 10	RESERVE				03-0. 40	RESERVE			
03-0. 11	BADKAMER INDIV.	BADRUIMTE			03-0. 41	KEUKEN	VERBLIJFSRUIMTE	15.2	1, 53
03-0. 12	WOON/SLAAPKAMER	VERBLIJFSRUIMTE	16.8	1, 68	03-0. 42	WOONKAMER	VERBLIJFSRUIMTE	54.9	5, 49
03-0. 13	VERDEELKAST	TECHN. RUIMTE			03-0. 43	BERGING	BERGINGSRUIMTE		
03-0. 14	LINNENKAMER	BERGINGSRUIMTE			03-0. 44	PATCHKAST	TECHN. RUIMTE		
03-0. 15	BADKAMER INDIV.	BADRUIMTE							
03-0. 16	WOON/SLAAPKAMER	VERBLIJFSRUIMTE	16.8	1, 68					
03-0. 17	VERDEELKAST	TECHN. RUIMTE							
03-0. 18	BERGING	BERGINGSRUIMTE							
03-0. 19	BADKAMER INDIV.	BADRUIMTE							
03-0. 20	RESERVE				03-0. 50	RESERVE			
03-0. 21	WOON/SLAAPKAMER	VERBLIJFSRUIMTE	16.8	1, 68	03-0. 51	PORTAAL	VERKEERSRUIMTE		
03-0. 22	BERGING	BERGINGSRUIMTE			03-0. 52	WOONKAMER	VERBLIJFSRUIMTE	20.8 *)	3, 36
03-0. 23	PORTAAL	VERKEERSRUIMTE			03-0. 53	BADKAMER INDIV.	BADRUIMTE		
03-0. 24	WOON/SLAAPKAMER	VERBLIJFSRUIMTE	16.8	1, 68	03-0. 54	SLAAPKAMER	ONBENOEMDE RUIMTE	7.7	0, 33
03-0. 25	VERDEELKAST	TECHN. RUIMTE			03-0. 55	BERGING	BERGINGSRUIMTE		
03-0. 26	BRANDSLANGHASPEL	BERGINGSRUIMTE			03-0. 56	BERGING	BERGINGSRUIMTE		
03-0. 27	BADKAMER INDIV.	BADRUIMTE			03-0. 57	WOONKAMER	VERBLIJFSRUIMTE	20.8 *)	3, 36
03-0. 28	BADKAMER INDIV.	BADRUIMTE			03-0. 58	SLAAPKAMER	ONBENOEMDE RUIMTE	7.7	0, 36
03-0. 29	WOON/SLAAPKAMER	VERBLIJFSRUIMTE	16.8	1, 68	03-0. 59	BADKAMER INDIV.	BADRUIMTE		
03-0. 30	RESERVE				03-0. 60	BRANDBLUSSER	BERGINGSRUIMTE		

*) woonkamer+slaapkamer zijn samen een verblijfsgebied

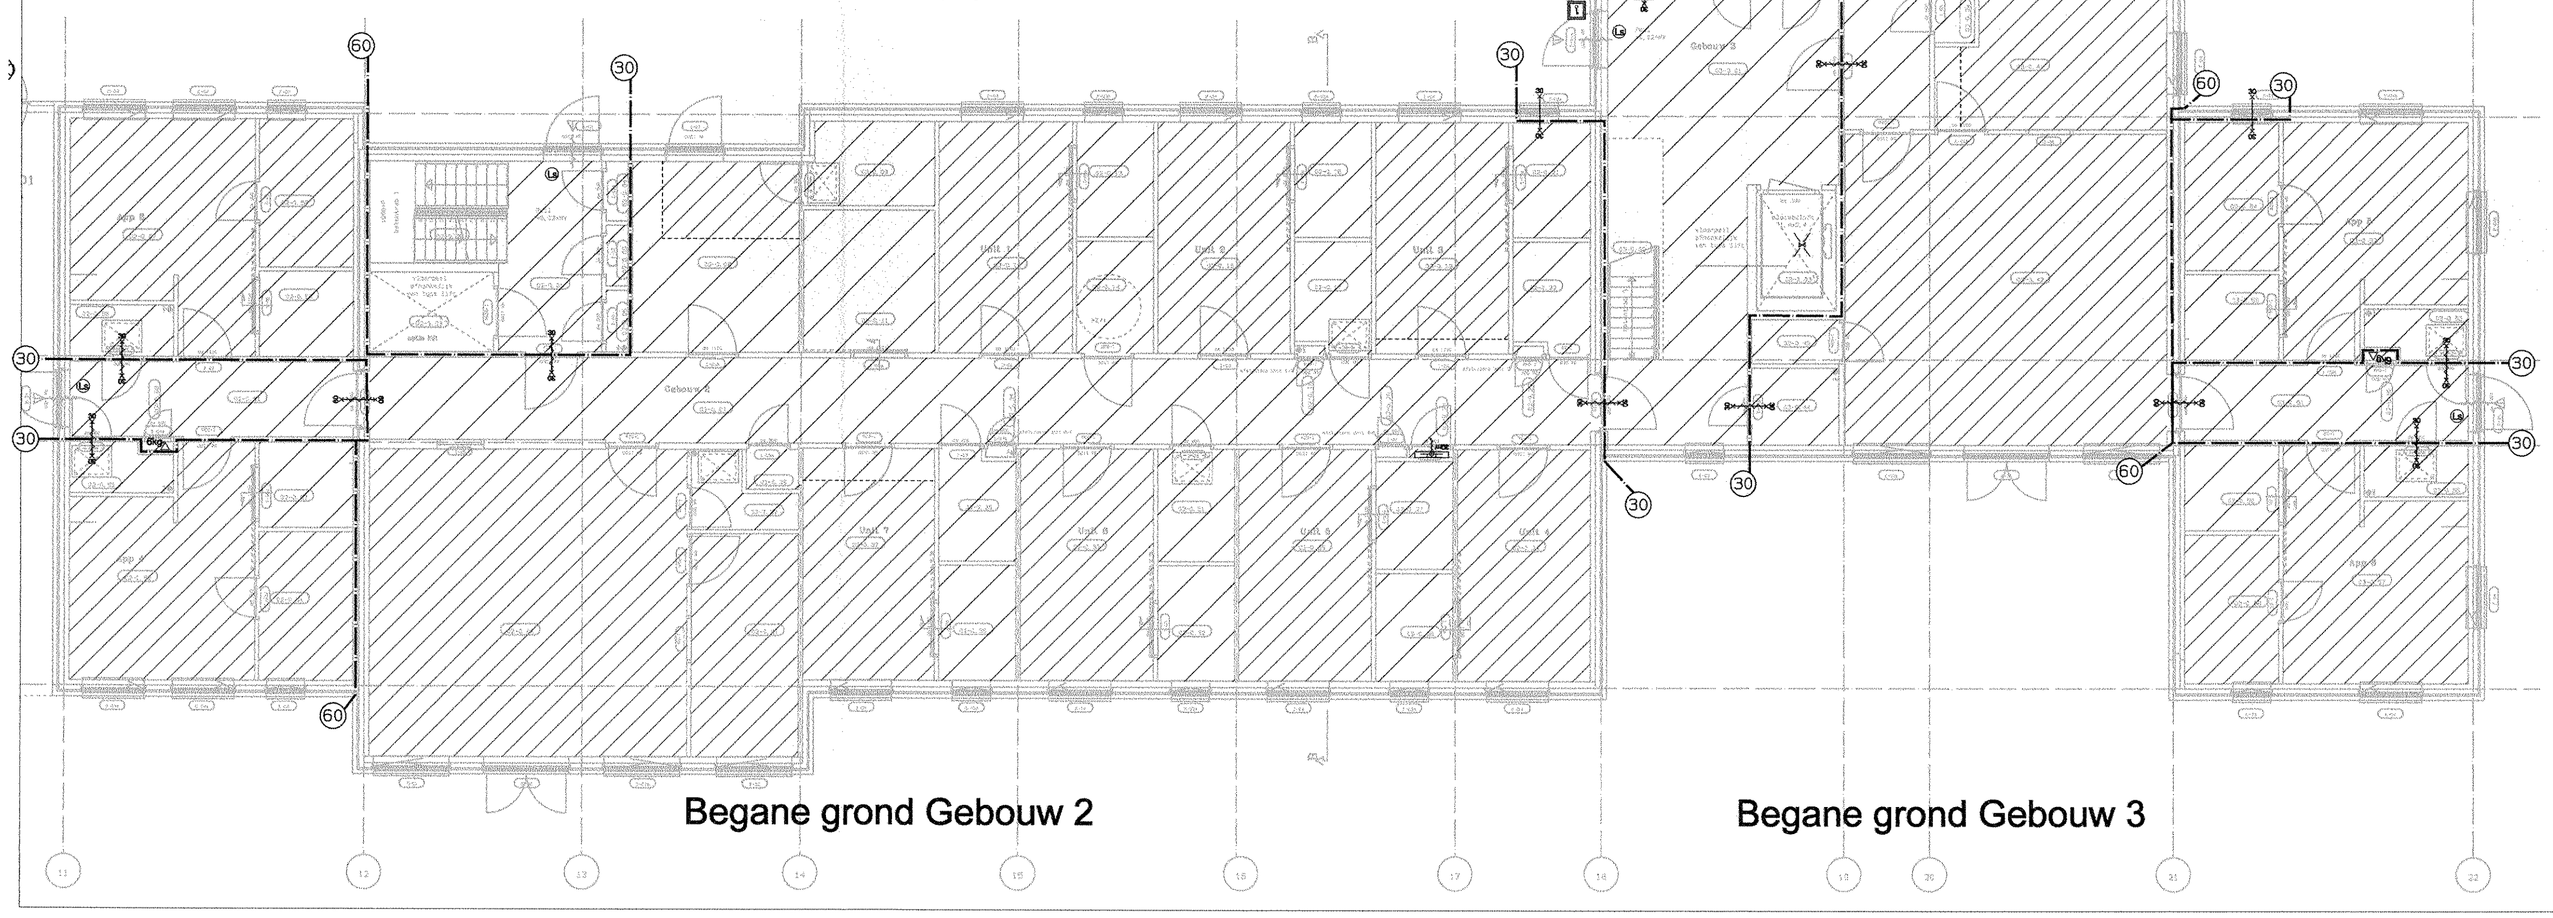

Begane grond Gebouw 2

Begane grond Gebouw 3

GEBRUIKSOPPERVLAK

VERBLIJFSGEBIED

LO-14-0057
INGEKOMEN 11 FEB. 2014

Opdrachtgever

Prinsenstichting

Schagen
Bouwvoorbereiding

Sch001
B02-04A

tekening	:	Bouwbesluittoets+Brandvoorzien. Gebouw 2+3 beganegrond
datum	:	11-10-2012
gewijzigd	:	29-11-2012
status	:	definitief
schaal	:	1:100
getekend	:	JV

Stichting De Opbouw
afdeling Bouw en Vastgoed
vestiging Purmerend
Postbus 123, 1440 AC PURMEREND
(T) 0299 459 223
(E) bouw-vastgoed@prinsenstichting.nl

architectenbureau
visser en bouwman bv

ORTHEN 51 POSTBUS 125 5201 AC 'S-HERTOGENBOSCH T 073 6412133 F 073 6413870 INFO@VISSERENBOUWMAN.NL WWW.VISSERENBOUWMAN.NL