



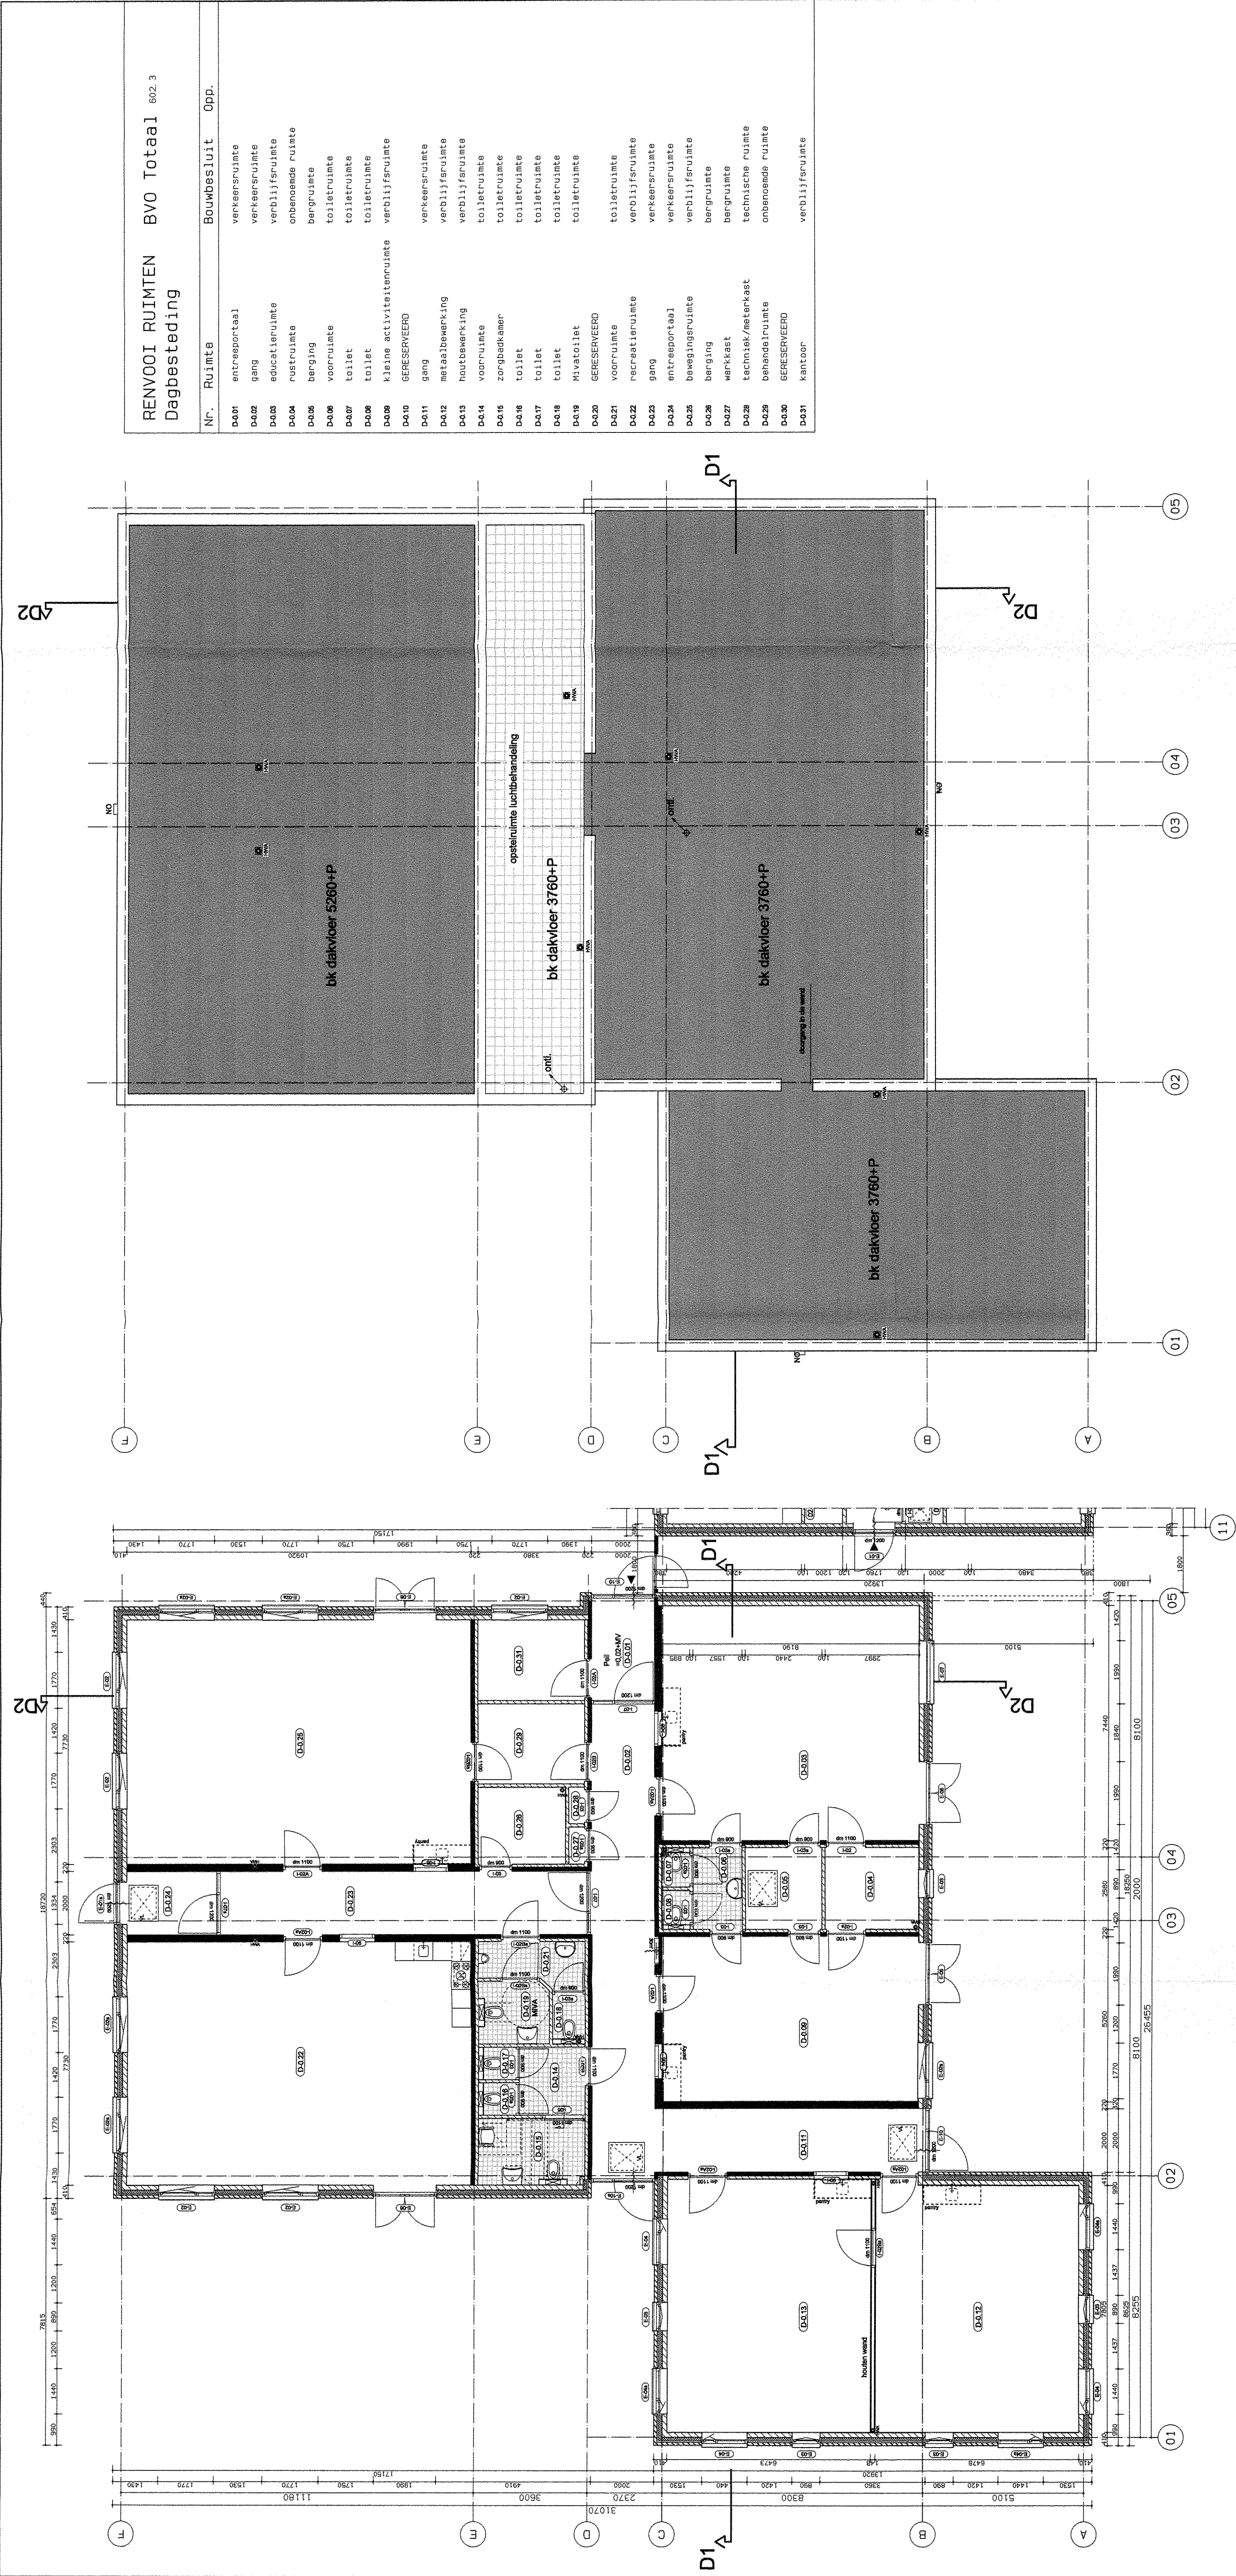

RENVOOI RUIMTEN		BVO Totaal	602.3
Dagbesteding			
Nr.	Ruimte	Bouwbesluit	Opp.

BEGANE GROND

DAKAANZICHT

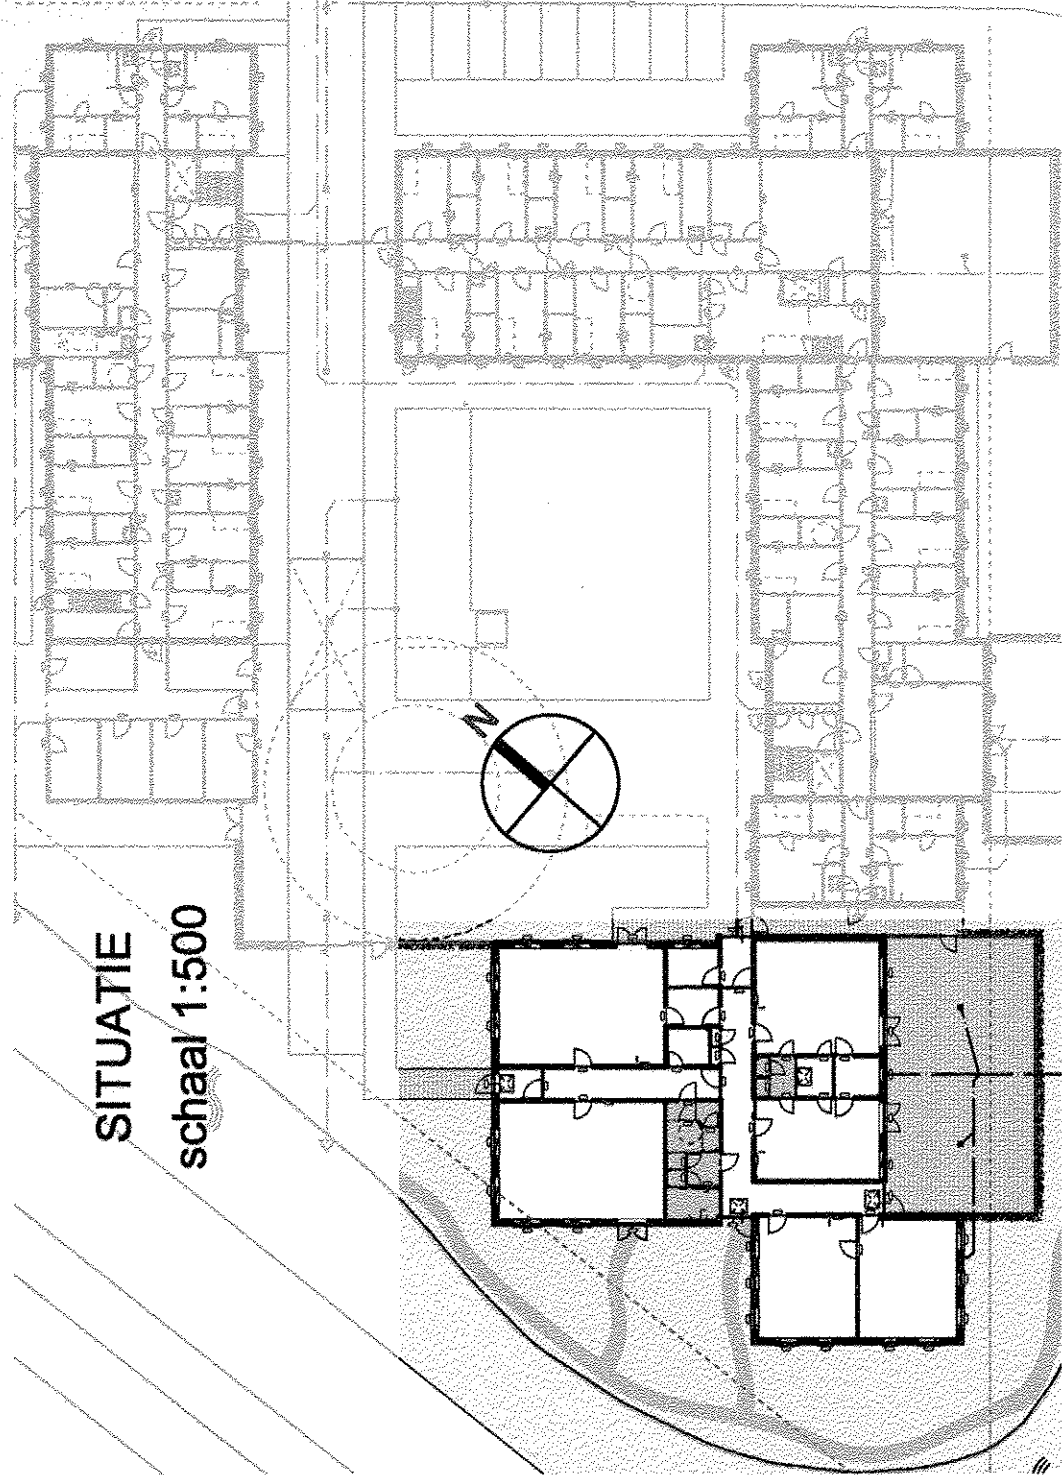

Opdrachtgever

Schagen
Bouwvoorbereiding

Sch001
BDB-02

Plattegrond Dagbesteding Gebouw 4

11-10-2012

29-11-2012

definitief

1:100

JV

architectenbureau
visser en bouwman bv

Stichting De Opbouw
afdeling Bouw en Vastgoed
vestiging Purmerend
Postbus 123, 1440 AC PURMEREND
(T) 0299 453 223
(E) bouw-vastgoed@prinsensichting.nl

Handwritten signature