


RENVOOI RUIMTEN			BIJENKOMSTFUNCTIE		
Dagbesteding			GEBRUIKSOPPERVLAK TOTAAL		
527,7 m2					
Nr.	Ruimte	Bouwbesluit	Opp.		
D001	entreeportaal	verkeersruimte	65		
D002	gang	verkeersruimte	301		
D003	educatieruimte	verblijfsruimte	809		
D004	rustruimte	onbestede ruimte	77		
D005	berging	bergruimte	63		
D006	voorrui	toilet	40		
D007	toilet	toilet	11		
D008	toilet	toilet	11		
D009	kleine activiteitenruimte	verblijfsruimte	431		
D010	GERESEERVEERD				
D011	gang	verkeersruimte	168		
D012	metaalbewerking	verblijfsruimte	508		
D013	houtbewerking	verblijfsruimte	518		
D014	voorrui	toilet	45		
D015	zorgbadkamer	toilet	71		
D016	toilet	toilet	12		
D017	toilet	toilet	12		
D018	toilet	toilet	16		
D019	Mixtoilet	toilet	45		
D020	GERESEERVEERD				
D021	voorrui	toilet	45		
D022	recreatieruimte	verblijfsruimte	844		
D023	gang	verkeersruimte	233		
D024	entreeportaal	verkeersruimte	57		
D025	bewegingsruimte	verblijfsruimte	2		
D026	berging	bergruimte	68		
D027	werkkast	bergruimte	06		
D028	techniek/meterkast	technische ruimte	06		
D029	behandelruimte	onbestede ruimte	86		
D030	GERESEERVEERD				
D031	kantoor	verblijfsruimte	86		

Gebouw is 1 brandcompartiment

STALLINGSRUIMTE (volgens Bouwbesluit 2003)
Conform overgangsrecht art. 9.2 Bouwbesluit 2012
528 m2 60/80personen=6,6 m2/persoon
Bezettingsgraadklasse B3
Vereiste oppervlakte 16 m2

RENVOOI RUIMTEN			BIJENKOMSTFUNCTIE		
Dagbesteding			VERBLIJFSGEBIED TOTAAL		
384,0 m2 = 73% van 680					
Nr.	Ruimte	Bouwbesluit	Opp.		
D001	entreeportaal	verkeersruimte			
D002	gang	verkeersruimte			
D003	educatieruimte	verblijfsruimte	809		
D004	rustruimte	onbestede ruimte			
D005	berging	bergruimte			
D006	voorrui	toilet			
D007	toilet	toilet			
D008	toilet	toilet			
D009	kleine activiteitenruimte	verblijfsruimte	431		
D010	GERESEERVEERD				
D011	gang	verkeersruimte	508		
D012	metaalbewerking	verblijfsruimte	518		
D013	houtbewerking	toilet			
D014	voorrui	toilet			
D015	zorgbadkamer	toilet			
D016	toilet	toilet			
D017	toilet	toilet			
D018	toilet	toilet			
D019	Mixtoilet	toilet			
D020	GERESEERVEERD				
D021	voorrui	toilet			
D022	recreatieruimte	verblijfsruimte	844		
D023	gang	verkeersruimte			
D024	entreeportaal	verkeersruimte			
D025	bewegingsruimte	verblijfsruimte	844		
D026	berging	bergruimte			
D027	werkkast	technische ruimte			
D028	techniek/meterkast	onbestede ruimte			
D029	behandelruimte				
D030	GERESEERVEERD				
D031	kantoor	verblijfsruimte	86		


Minimaal 0,125 persoon/m2VG = 48 personen
Maximaal 80 personen = 4,8 m2/persoon
(volgens opgave Prinsenstichting)

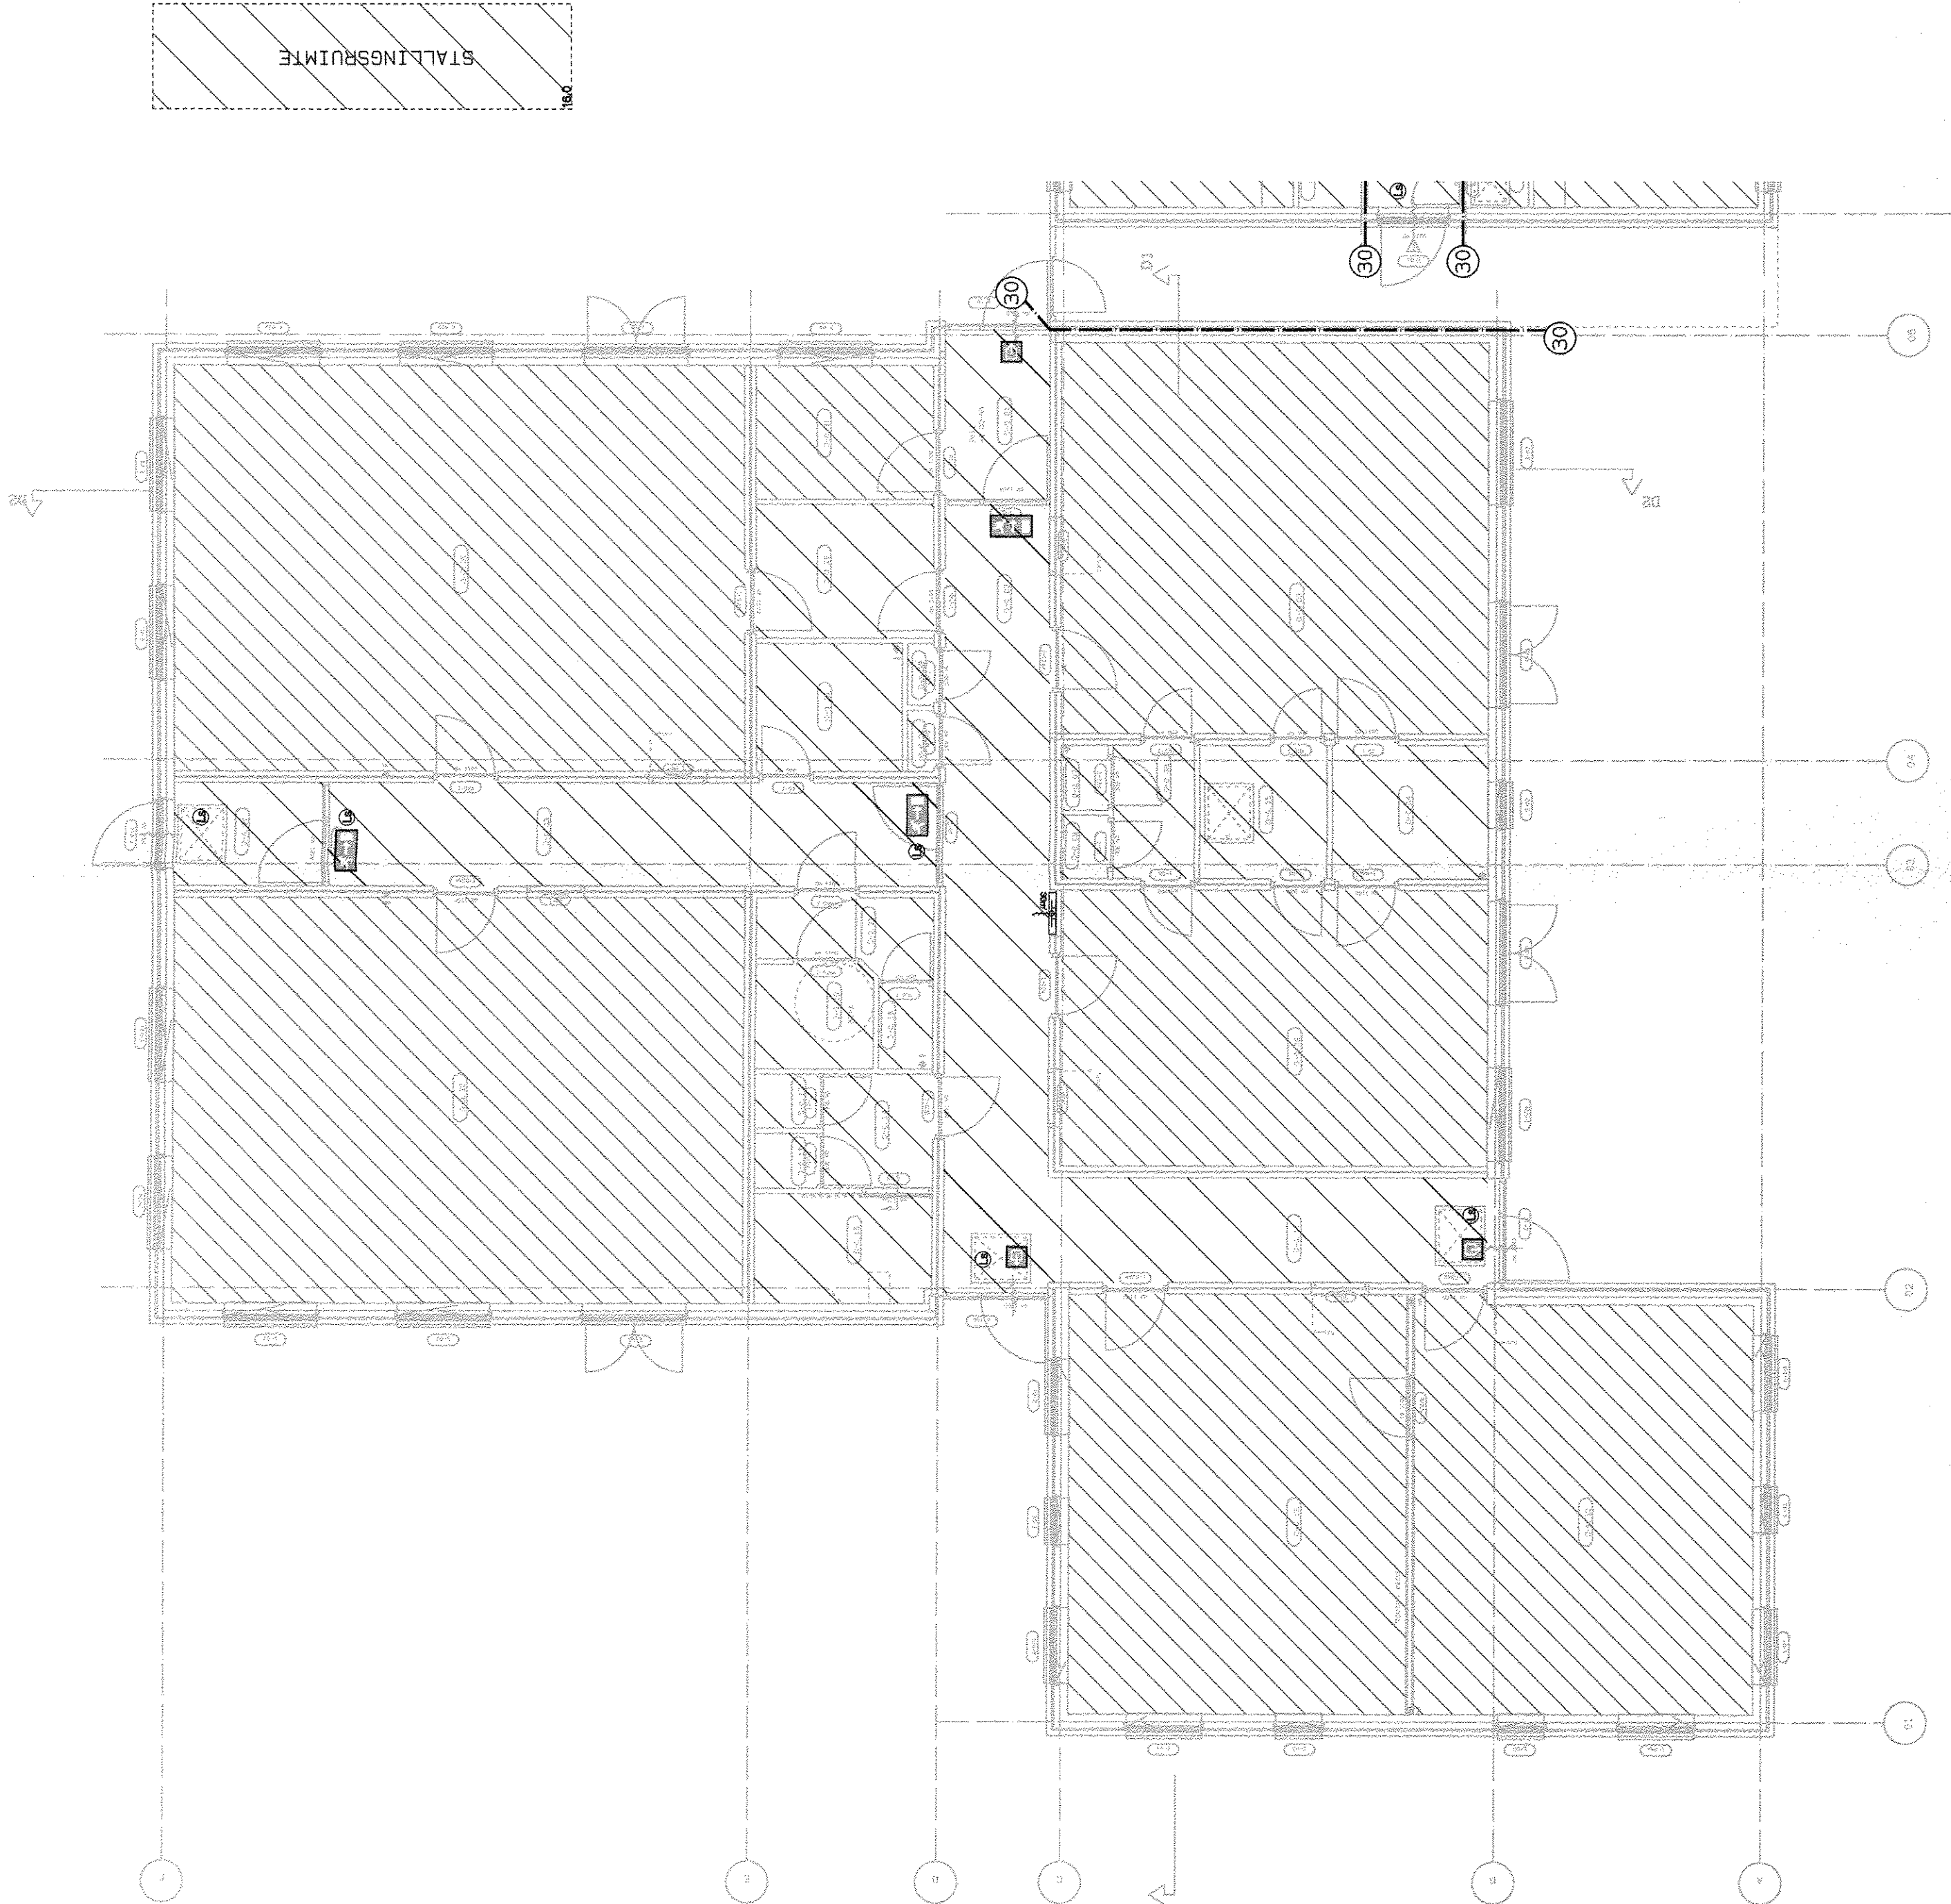

GEBRUIKSOPPERVLAK

VERBLIJFSGEBIED

0-14-0057
INGEKOMEN 11 FEB. 2014

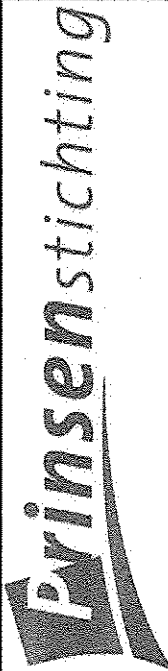

Opdrachtgever

Schagen
Bouwvoorbereiding

Sch001
BDB-04

architectenbureau
visser en bouwman bv

tekening :
datum :
gewijzigd :
status :
schaal :
getekend :

Bouwbesluittoets+Brandvoorziening Dagbesteding Gebouw 4
11-10-2012
29-11-2012
definitief
1:100
JV

Schichting De Opbouw
afdeling Bouw en Vastgoed
vestiging Purmerend
Postbus 123, 1440 AC PURMEREND
(T) 0299 468 223
(E) bouw-vestiging@prinsenstichting.nl

