
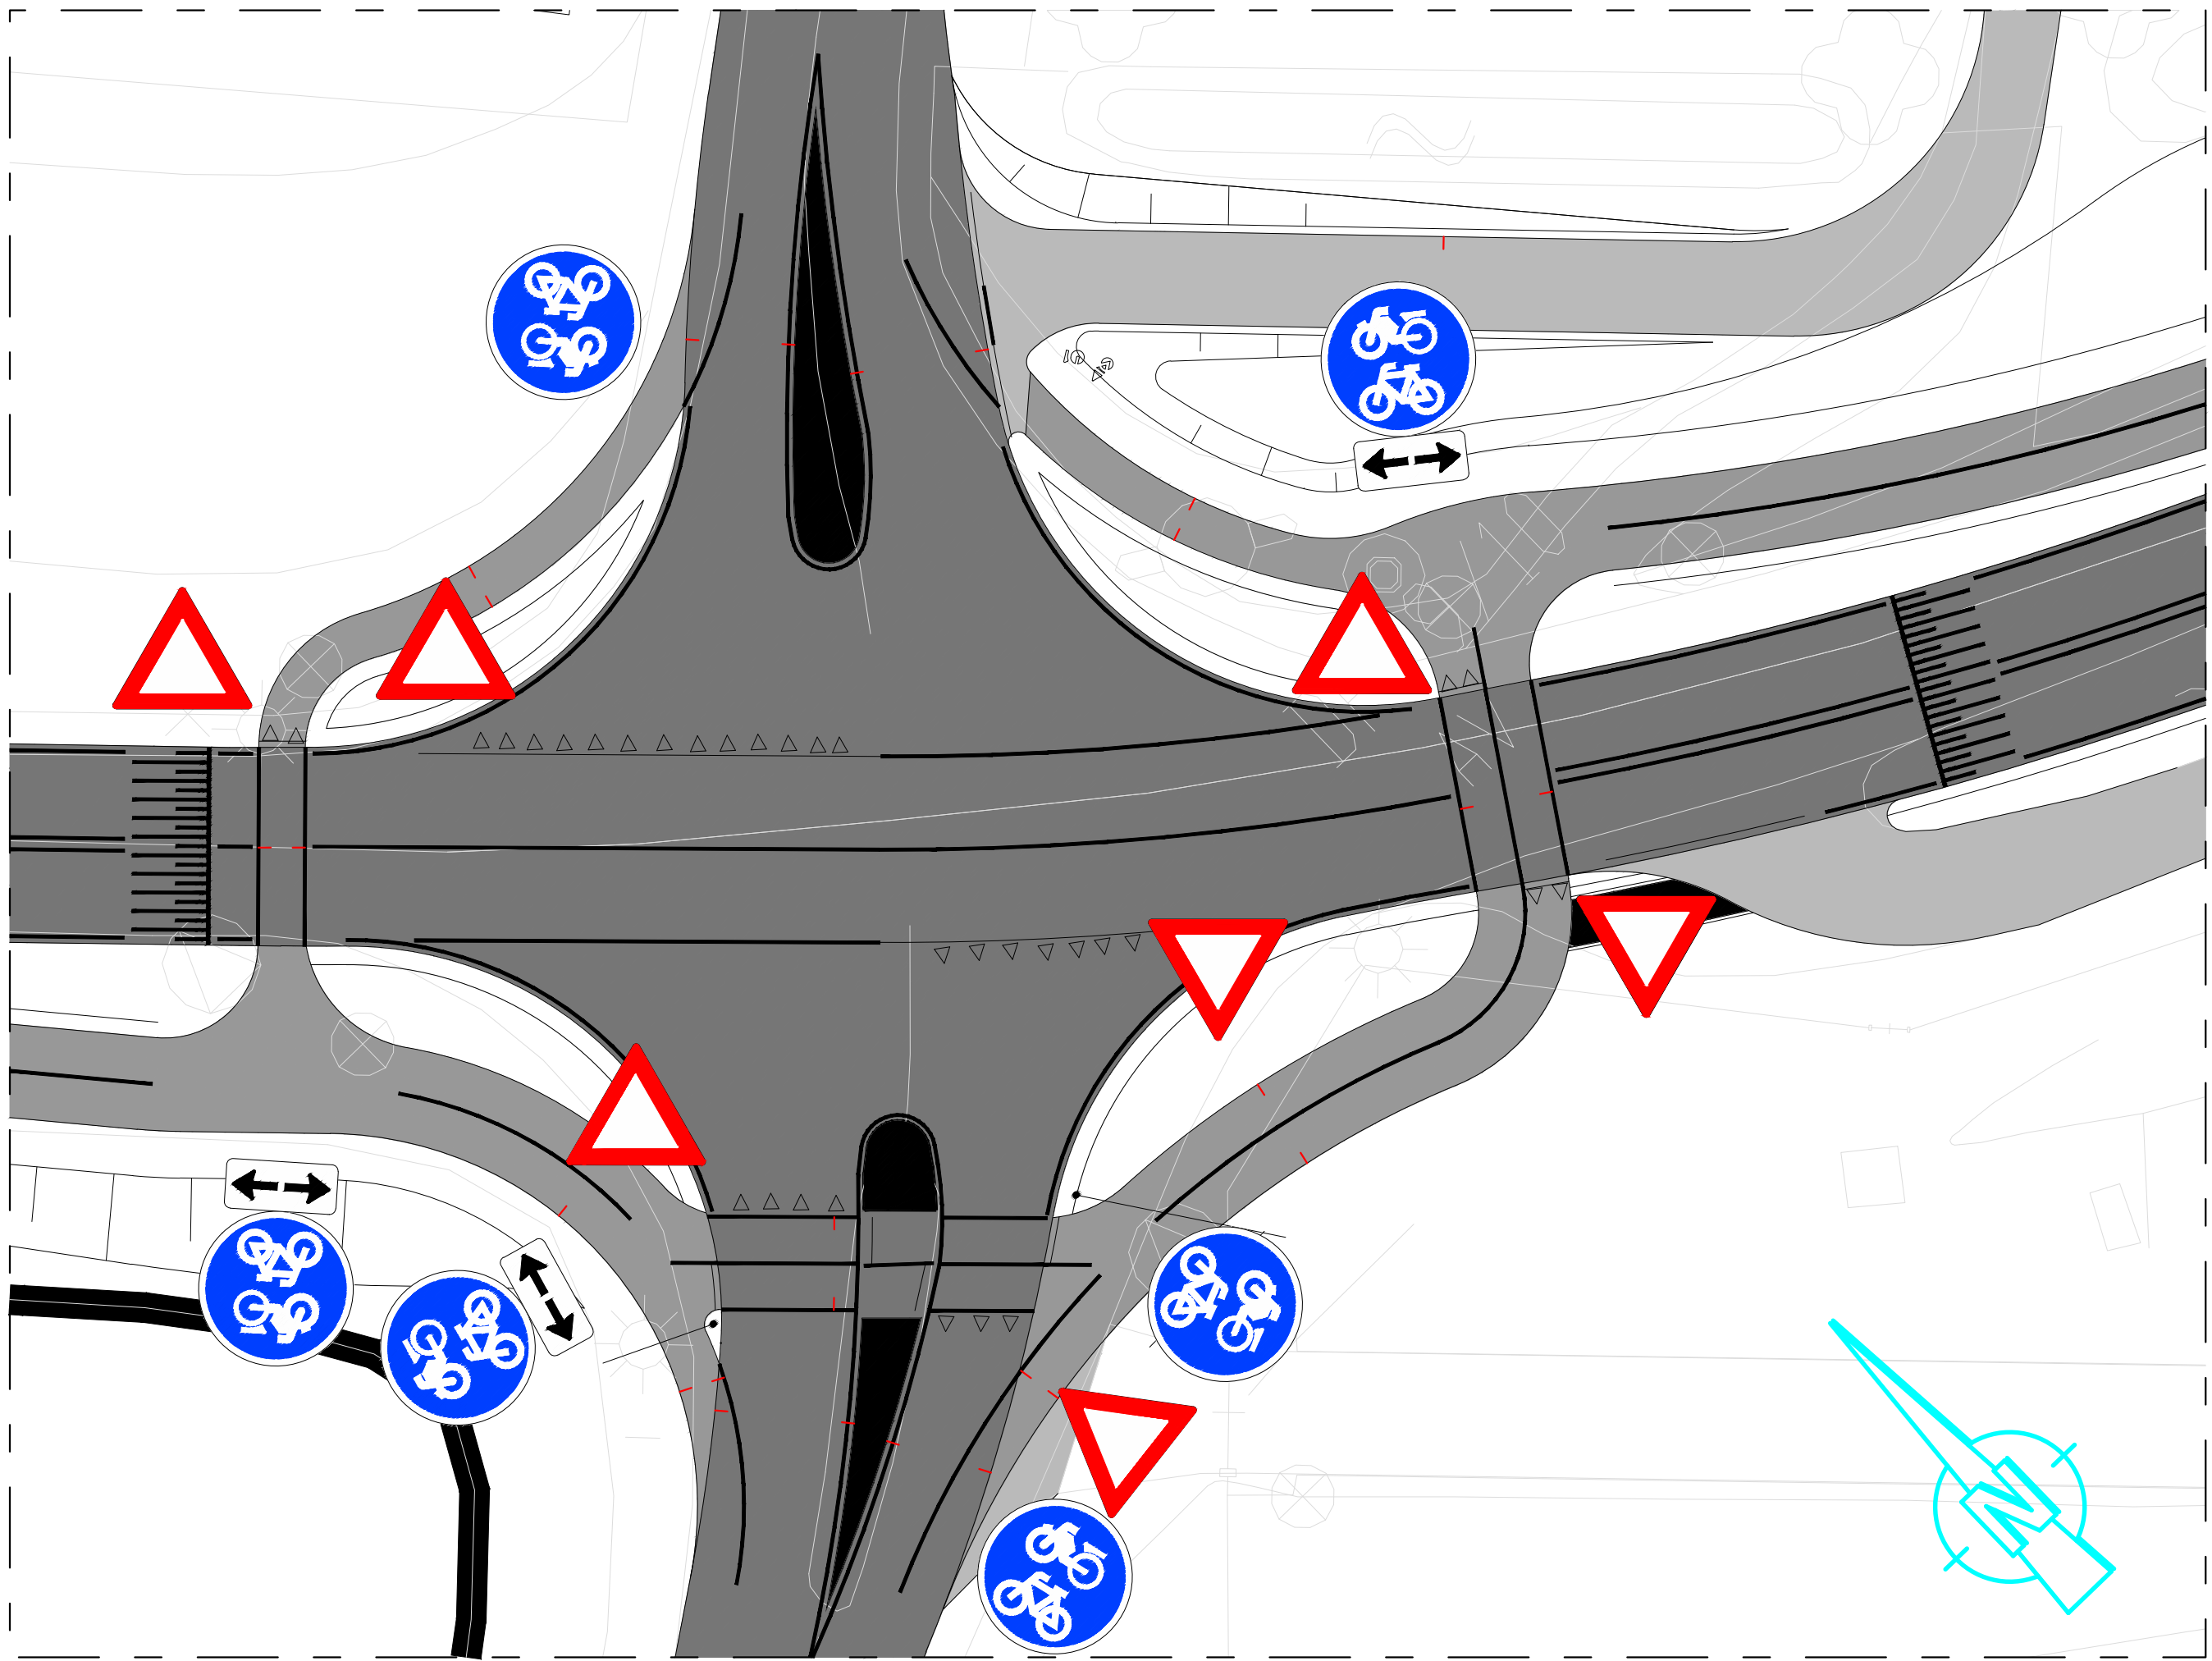
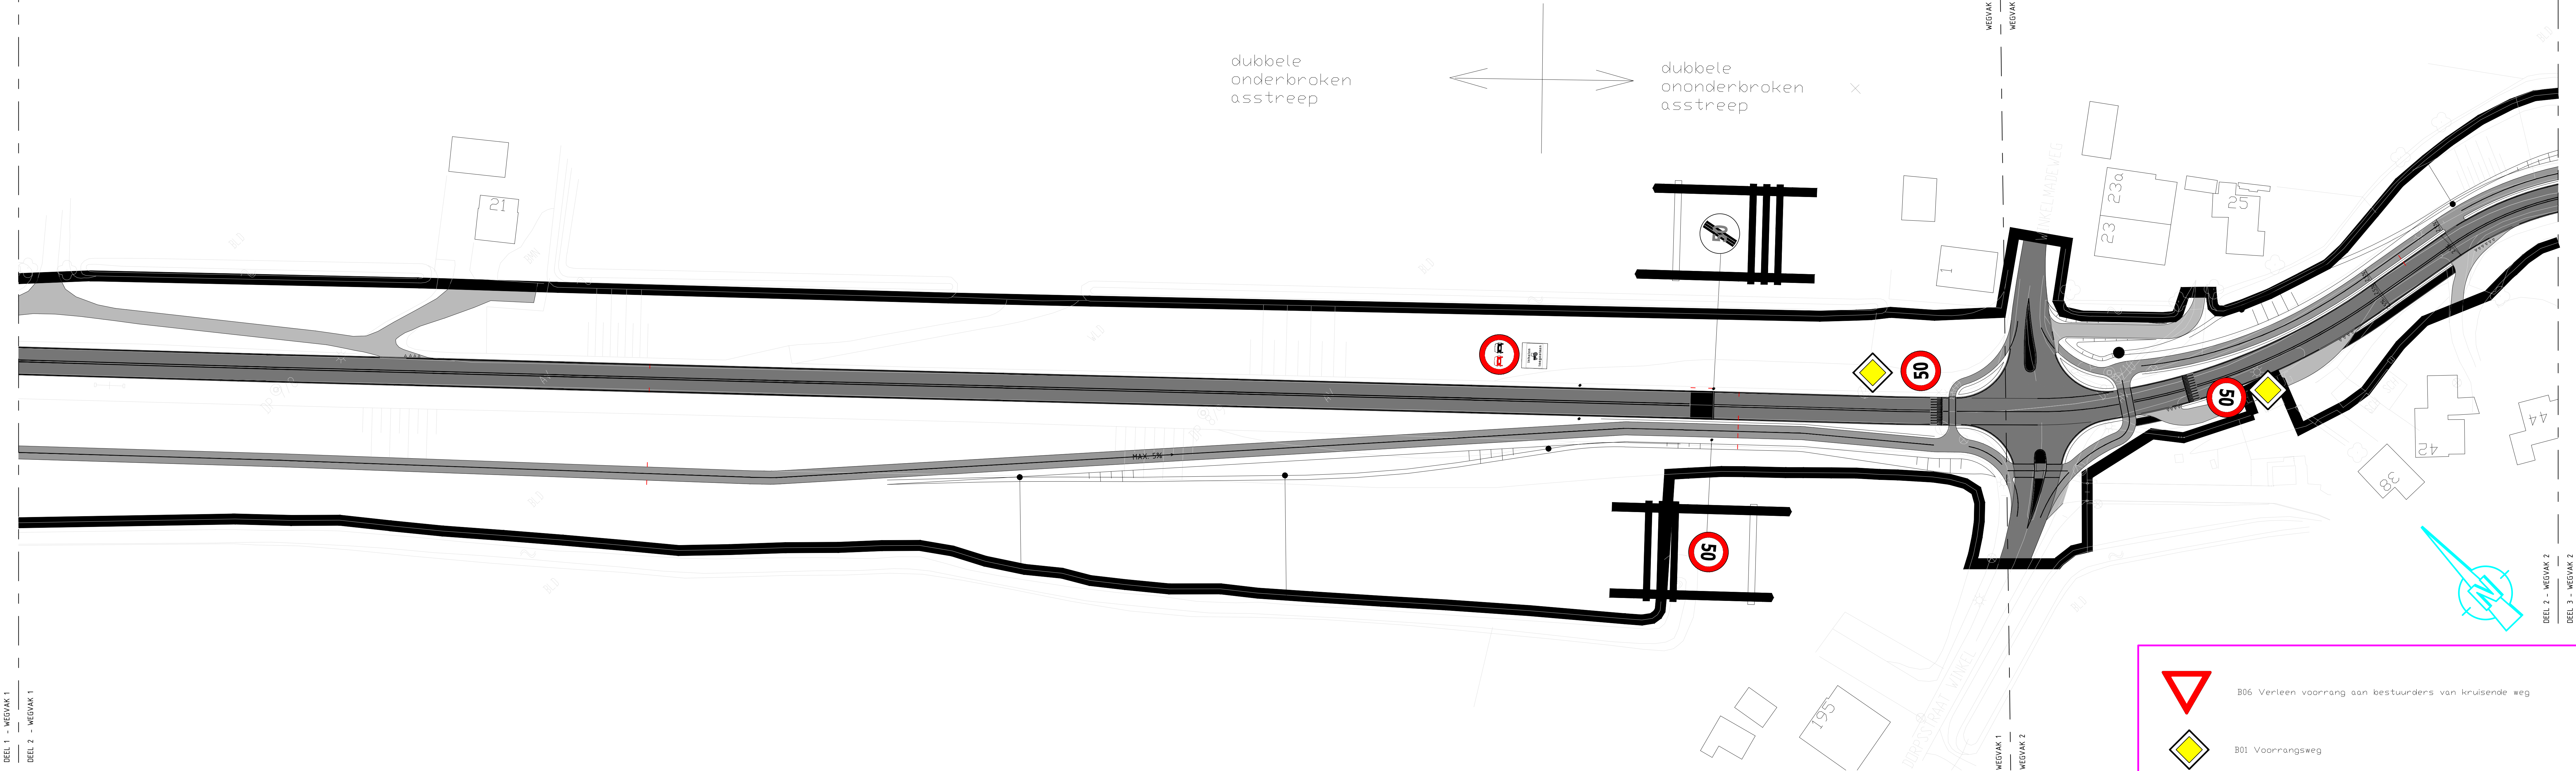
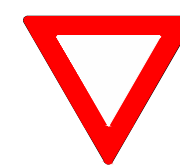
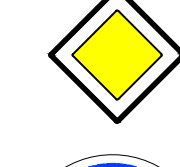
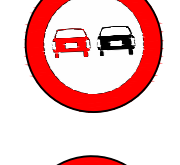


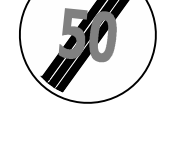

DETAIL KRUISING DORPSSTRAAT
Schaal 1:200

-  B06 Verleen voorrang aan bestuurders van kruisende weg
-  B01 Voorrangsweg
-  G12a Verplicht Fiets/branfietspad
-  F01 Verbod voor motorvoertuigen om elkaar onderling in te halen
-  A01-50 Maximumsnelheid
-  A02-50 einde maximumsnelheid

Deze tekening is eigendom van Hoogheemraadschap Hollands Noorderkwartier en wordt uitgeleend onder voorwaarde dat de gebruiker ervoor zorgt dat deze niet zal worden gereproduceerd, gekopieerd, uitgaand of op enige andere wijze verspreid of gebruikt wordt voor enig ander doel dan voor welke deze ter beschikking is gesteld.

--	--	