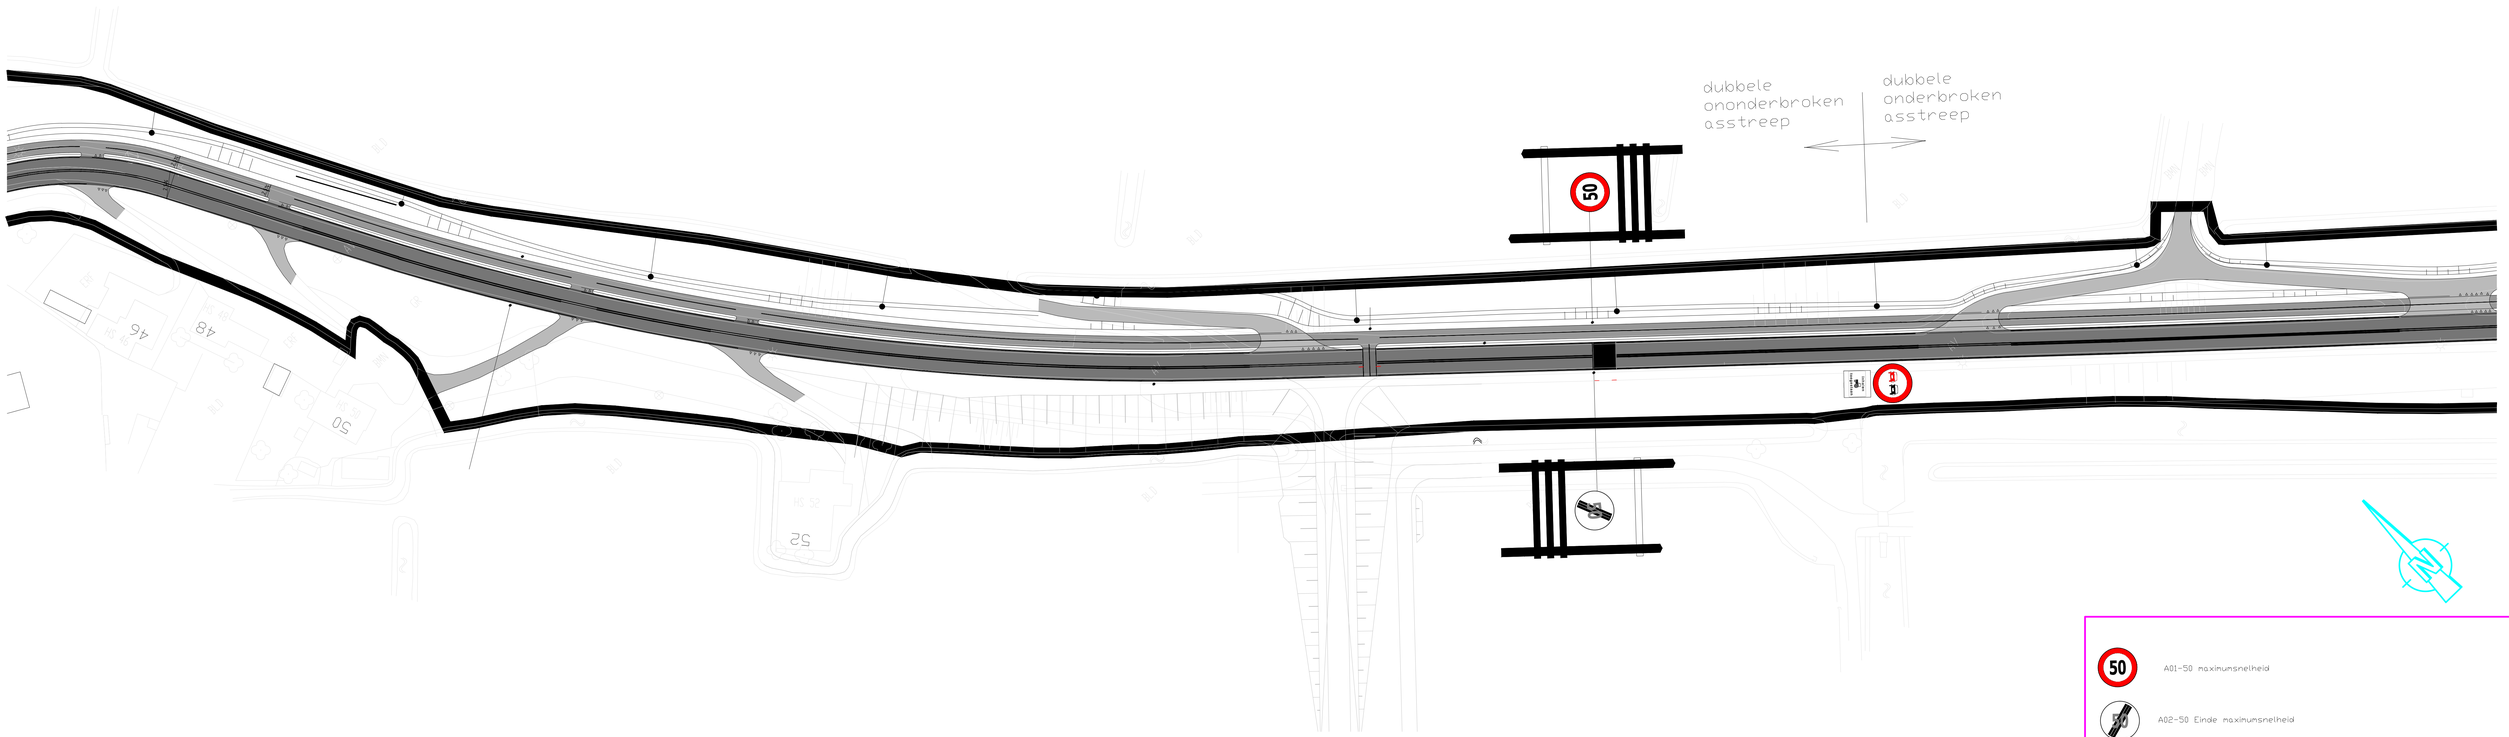


50 A01-50 maximumsnelheid

A02-50 Einde maximumsnelheid

F01 Verbod voor motorvoertuigen om elkaar onderling in te halen

Deze tekening is eigendom van Hoogheemraadschap Hollands Noorderkwartier en wordt uitgeleend onder voorwaarde dat de gebruiker ervoor zorgt dat deze niet zal worden gereproduceerd, gekopieerd, uitgeleend of op enige andere wijze verspreid of gebruikt wordt voor enig ander doel dan voor welke deze ter beschikking is gesteld.

hoogheemraadschap
Hollands
Noorderkwartier

			Omschrijving		
			Get.		
			Gez.		
			Dat.		
			Wijz.		

Herinrichting Westfriesedijk
Verkeersplan
Deel 3

civ	Schaal: 1:500		
Getekend	F.Niesen	4-10-2013	
Revisie			
Gezien			
IKC			
		Form A0	Reg. nr. 112415