


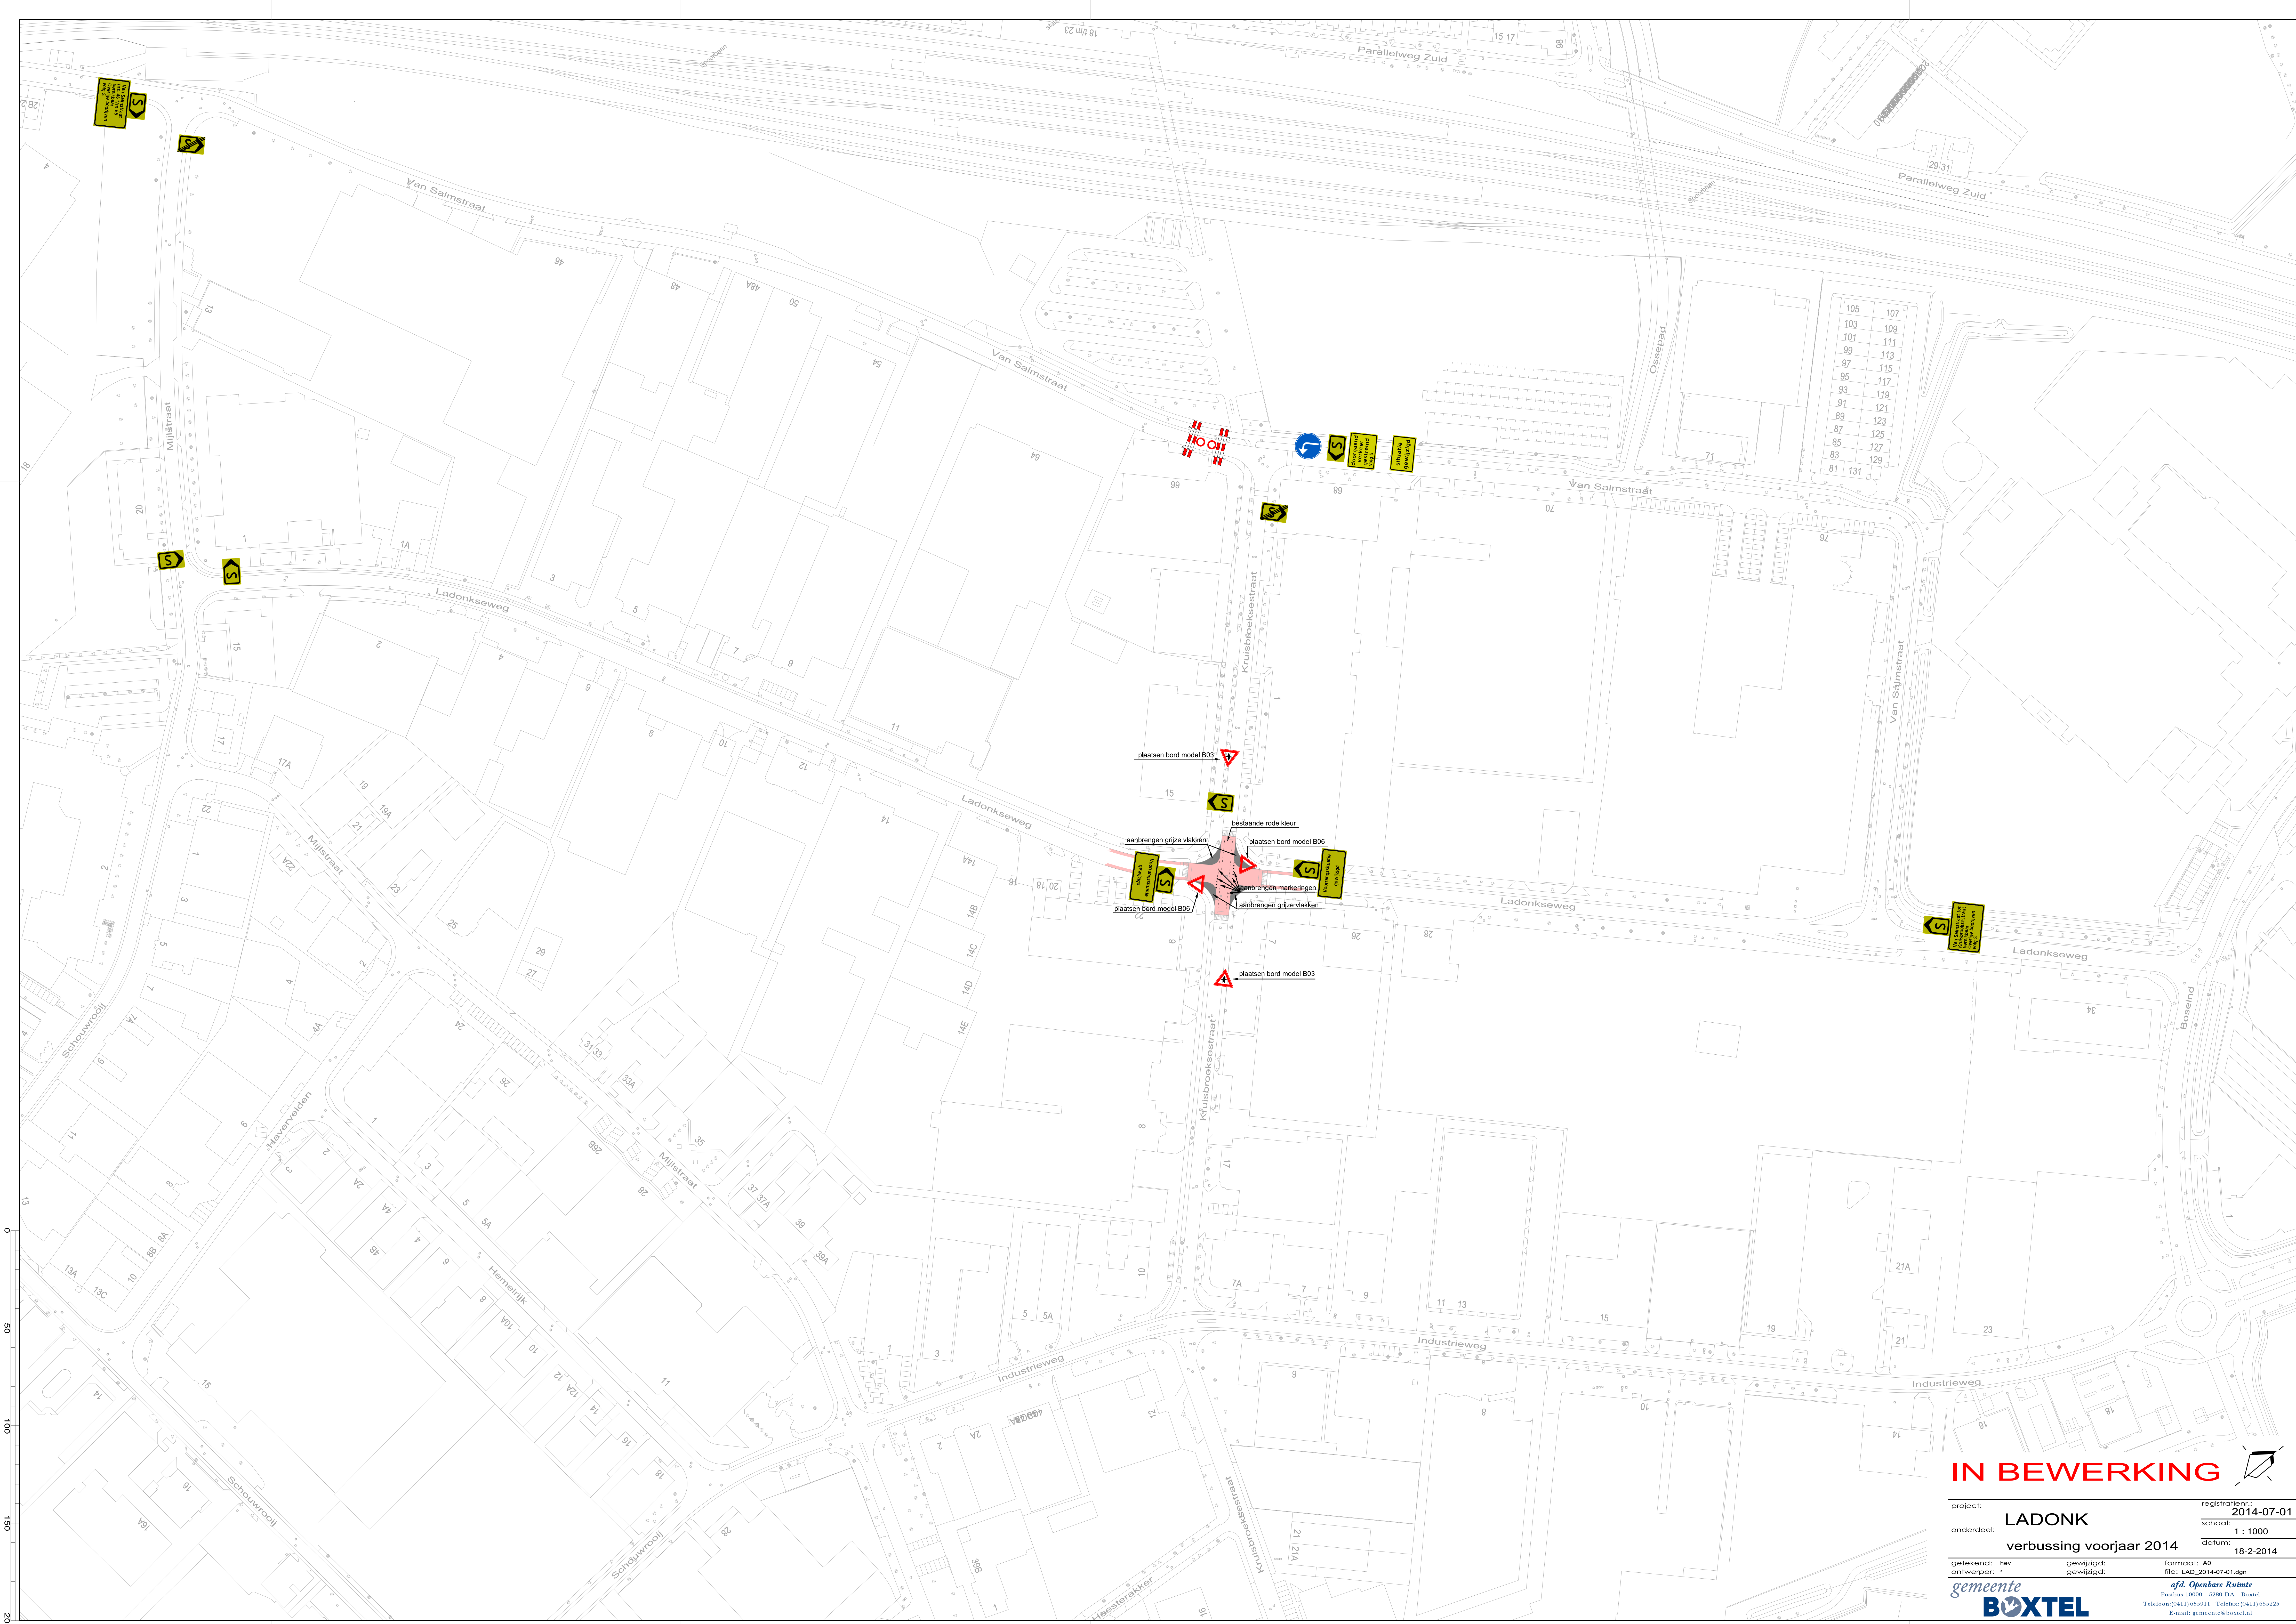

IN BEWERKING

project: LADONK

onderdeel: verbussing voorjaar 2014

getekend: hev

ontwerper: *

registratienr.: 2014-07-01

schaal: 1 : 1000

datum: 18-2-2014

gemeente

BOXTEL

afdeling Openbare Ruimte

Postbus 10000 5280 DA Buxtel

Telefoon (0411) 655911 Telefax (0411) 655225

E-mail: gemeente@boxtel.nl