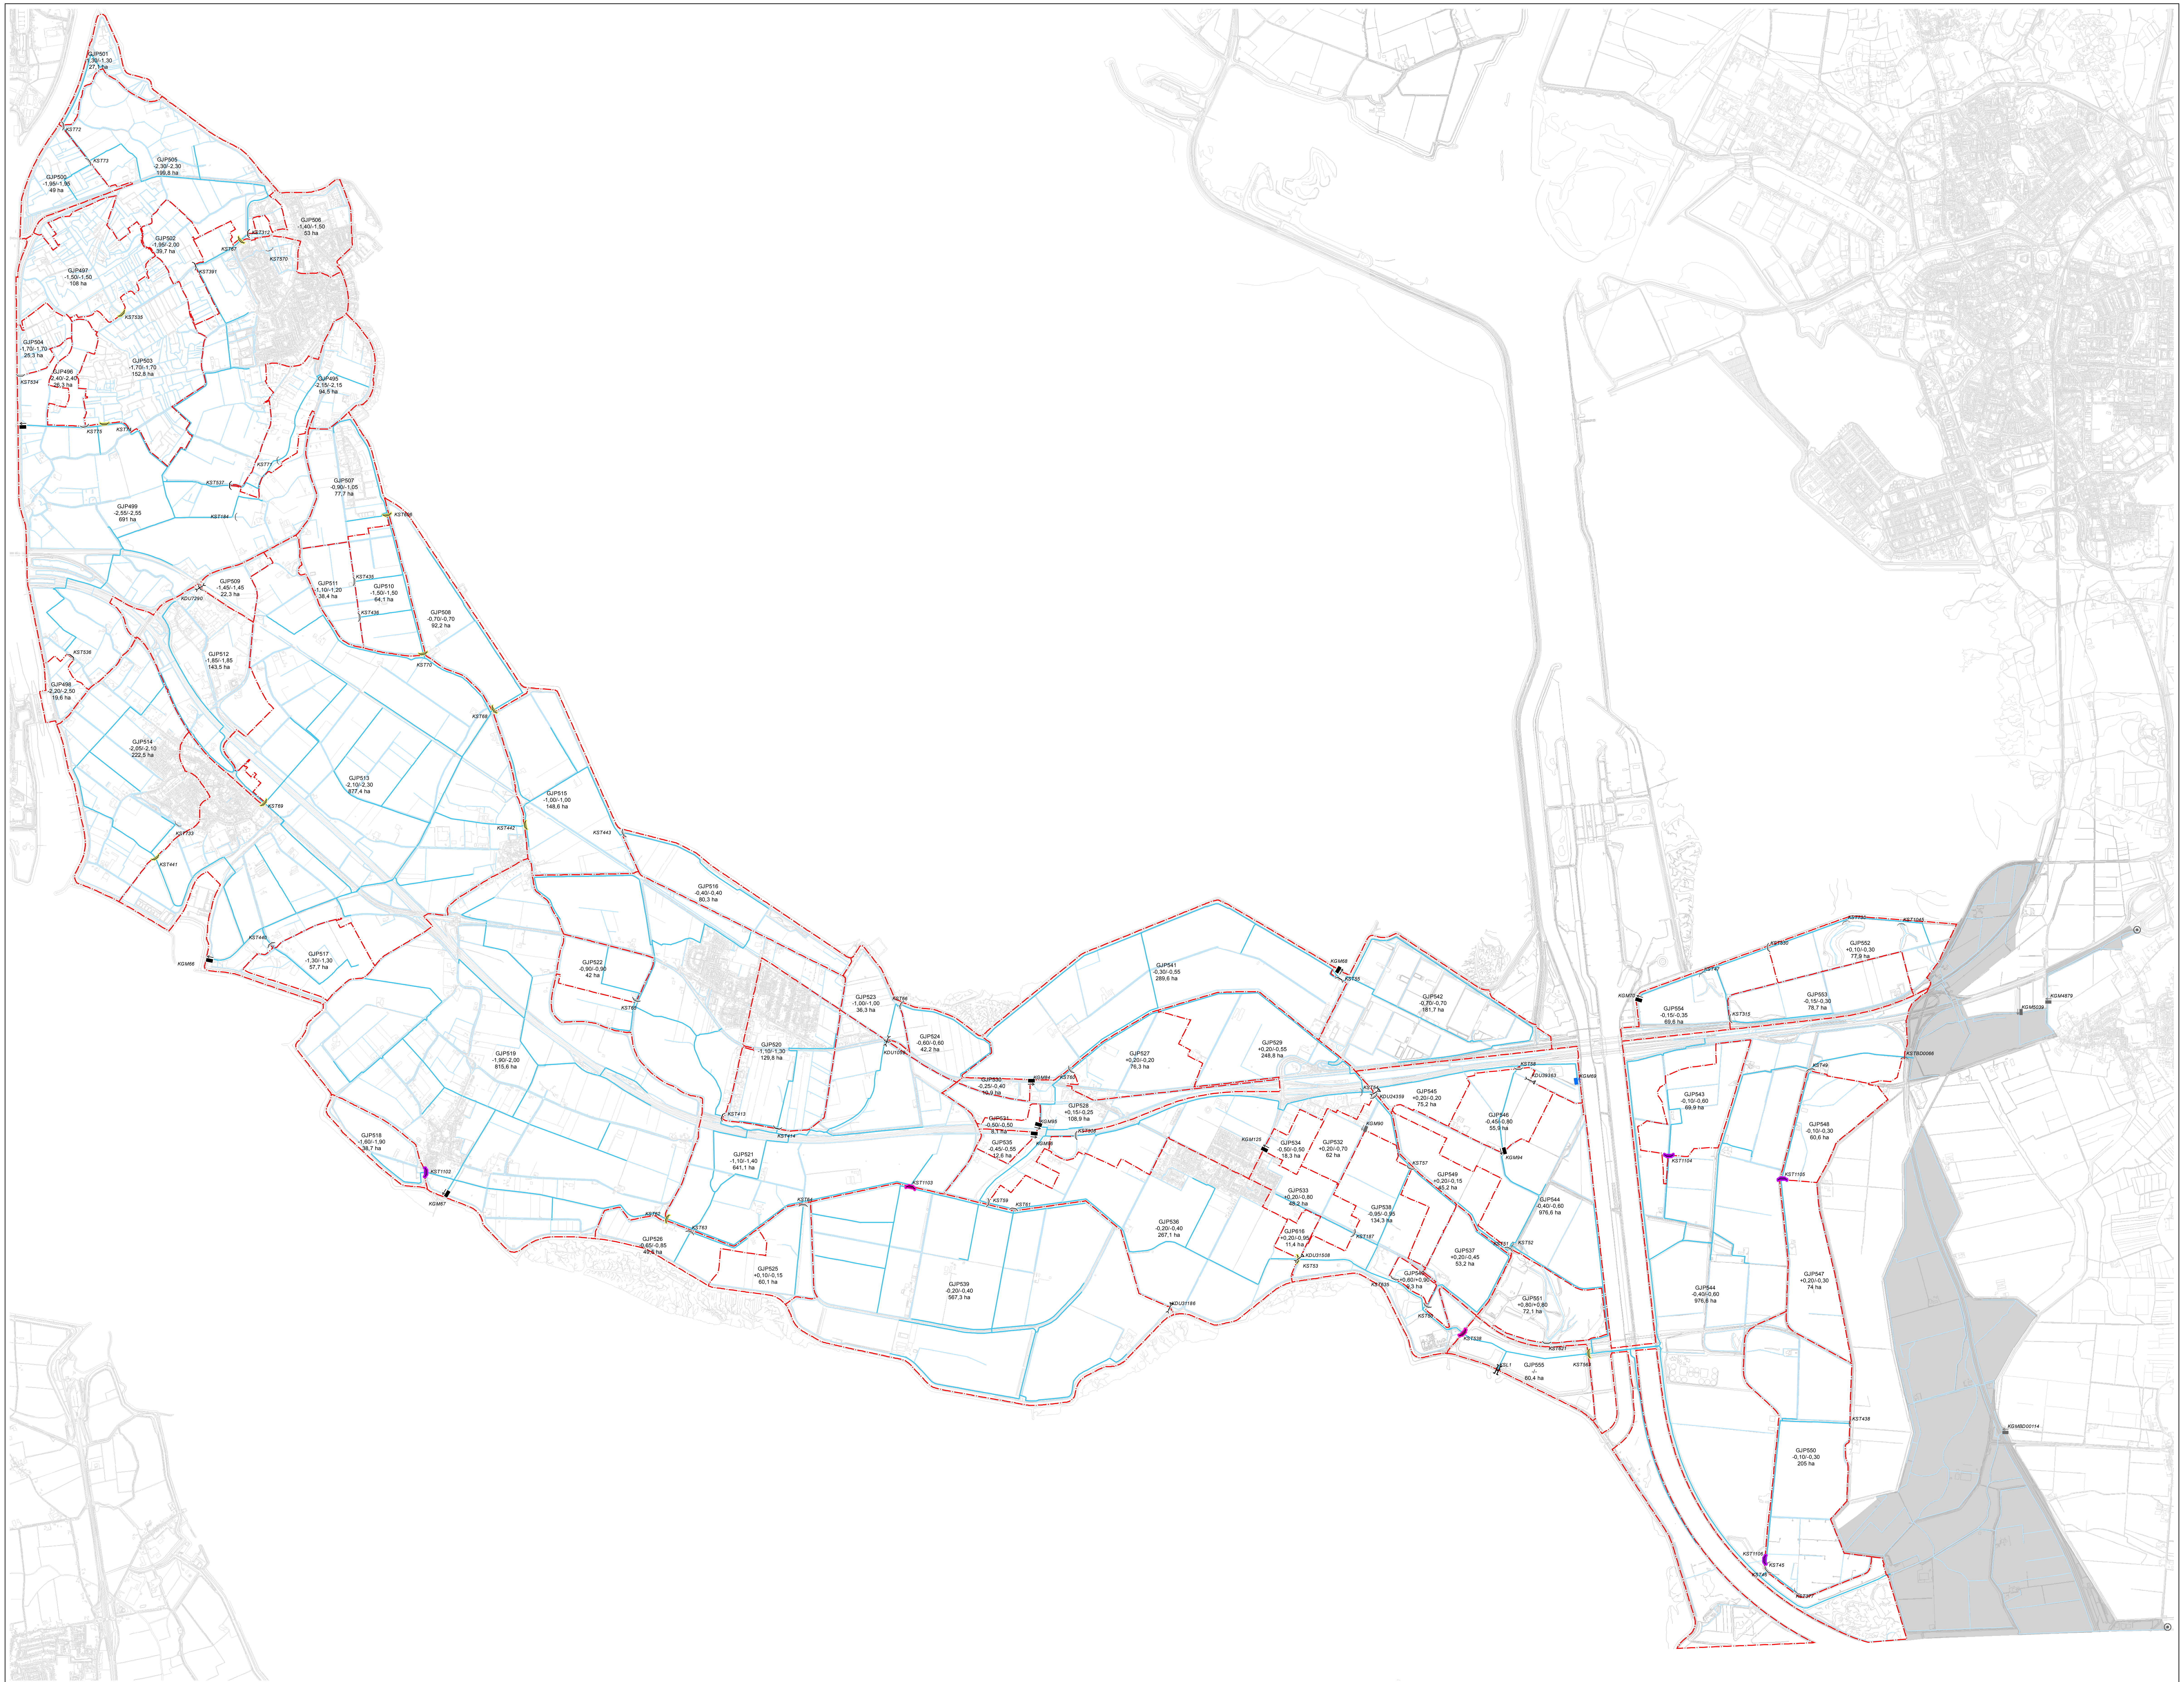
GJP501 -1,30/-1,30 27,1 ha
KST72
KST73
GJP500 -1,95/-1,95 49 ha
GJP505 -2,30/-2,30 199,8 ha
GJP506 -1,40/-1,50 53 ha
KST312
KST67
KST570
GJP502 -1,95/-2,00 39,7 ha
KST391
GJP497 -1,50/-1,50 108 ha
KST535
GJP504 -1,70/-1,70 25,3 ha
GJP503 -1,70/-1,70 152,8 ha
GJP496 -2,40/-2,40 26,3 ha
KST534
GJP495 -2,15/-2,15 94,5 ha
KST75
KST74
KST71
KST537
GJP507 -0,90/-1,05 77,7 ha
GJP499 -2,55/-2,55 691 ha
KST184
KST606
GJP509 -1,45/-1,45 22,3 ha
KDU7290
GJP511 -1,10/-1,20 38,4 ha
KST435
GJP510 -1,50/-1,50 64,1 ha
KST436
GJP508 -0,70/-0,70 92,2 ha
KST70
KST536
GJP512 -1,85/-1,85 143,5 ha
GJP498 -2,20/-2,50 19,6 ha
KST68
GJP514 -2,05/-2,10 222,5 ha
GJP513 -2,10/-2,30 877,4 ha
KST69
GJP515 -1,00/-1,00 148,6 ha
KST733
KST442
KST443
KST441
GJP516 -0,40/-0,40 80,3 ha
KST440
KGM66
GJP517 -1,30/-1,30 57,7 ha
GJP522 -0,90/-0,90 42 ha
KST65
GJP523 -1,00/-1,00 36,3 ha
KST66
GJP524 -0,60/-0,60 42,2 ha
KDU1059
GJP520 -1,10/-1,30 129,8 ha
GJP519 -1,90/-2,00 815,6 ha
KST413
KST414
GJP521 -1,10/-1,40 641,1 ha
GJP518 -1,60/-1,90 38,7 ha
KST1102
KGM67
KST1103
KST62
KST63
KST64
GJP526 -0,65/-0,85 49,5 ha
GJP525 +0,10/-0,15 60,1 ha
GJP539 -0,20/-0,40 567,3 ha
KST59
KST61
GJP530 -0,25/-0,40 10,9 ha
KGM84
KST60
GJP531 -0,50/-0,50 8,1 ha
KGM95
KGM96
KST308
GJP535 -0,45/-0,55 12,6 ha
GJP528 +0,15/-0,25 108,9 ha
GJP541 -0,30/-0,55 289,6 ha
GJP527 +0,20/-0,20 76,3 ha
GJP529 +0,20/-0,55 248,8 ha
KGM68
KST55
GJP542 -0,70/-0,70 181,7 ha
KST54
KDU24359
GJP545 +0,20/-0,20 75,2 ha
KST58
KDU39363
KGM69
GJP546 -0,45/-0,80 55,9 ha
KGM94
KGM90
KGM125
GJP534 -0,50/-0,50 18,3 ha
GJP532 +0,20/-0,70 62 ha
KST57
GJP549 +0,20/-0,15 45,2 ha
GJP533 +0,20/-0,80 48,2 ha
GJP538 -0,95/-0,95 134,3 ha
KST187
GJP616 +0,20/-0,95 11,4 ha
KDU31508
KST53
GJP536 -0,20/-0,40 267,1 ha
KDU31186
KST51
KST52
GJP537 +0,20/-0,45 53,2 ha
GJP544 -0,40/-0,60 976,6 ha
GJP540 +0,60/+0,90 9,3 ha
KST635
KST50
GJP551 +0,80/+0,80 72,1 ha
KST538
KST621
KSL1
GJP555 -/- 60,4 ha
KST563
KGM70
KST47
KST530
KST730
KST1045
GJP552 +0,10/-0,30 77,9 ha
GJP554 -0,15/-0,35 69,6 ha
KST315
GJP553 -0,15/-0,30 78,7 ha
KGM4879
KGM5039
KSTBD0066
KST49
GJP543 -0,10/-0,60 69,9 ha
GJP548 -0,10/-0,30 60,6 ha
KST1104
KST1105
GJP547 +0,20/-0,30 74 ha
KST438
KGMBD00114
GJP550 -0,10/-0,30 205 ha
KST1106
KST45
KST46
KST377

## Legenda

### Peilregulerende kunstwerken

- Sluis
- Afvoergemaal; onderbemaling
- Aanvoergemaal
- Regelbare stuw, automatisch
- Regelbare stuw, niet automatisch
- Vaste of schotbalkstuw
- Te realiseren regelbare stuw, automatisch
- Te realiseren regelbare stuw, niet automatisch
- Peilregulerende duiker
- Afsluiter
- Stuwen, geen onderdeel peilbesluit
- Onderbemaling, geen onderdeel peilbesluit
- ⊙ Instroompunt

### Begrenzing en waterlopen

- Peilgebiedsgrens voorstel
- ▨ Deel peilgebied in beheergebied Brabantse Delta
- Primaire waterlopen
- Overige waterlopen
- gbkn_20131210

| | |
|---|---|
| GJP544 | Nummer peilgebied |
| -0,40/-0,60 | Voorgesteld zomerpeil/winterpeil in m tov NAP |
| 976,6 ha | Oppervlakte peilgebied in ha |

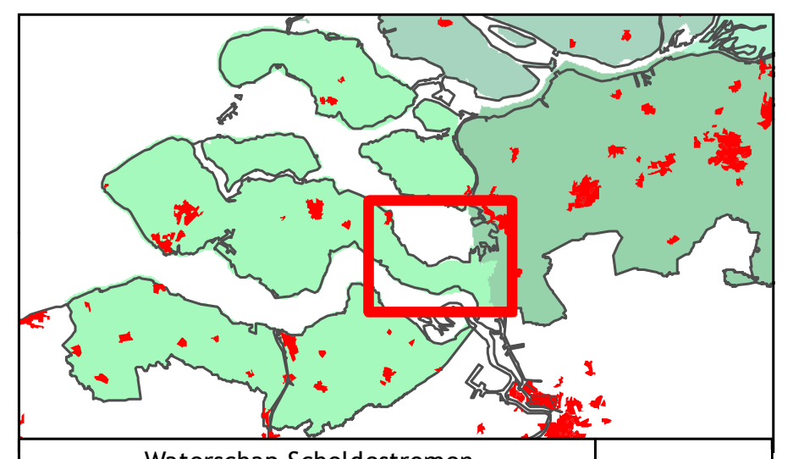

**Waterschap Scheldestromen**

Onderwerp: Peilenkaart Zuid-Beveland-Oost

Omschrijving: Behorend bij ontwerp peilbesluit
Zuid-Beveland-Oost

| | Naam | Datum | Afdeling |
|---|---|---|---|
| Getekend | C.Raes | 17/01/'14 | BWB |
| Gezien | R.Dieleman | 17/01/'14 | BWB |
| Gecontroleerd | W.Quist | 17/01/'14 | BWB |

Formaat: A0 Liggend
Schaal: 1:20.000
Tek nr.: 2014002173

Blad nr.: 1
Aantal bladen: 1

Waterschap Scheldestromen