


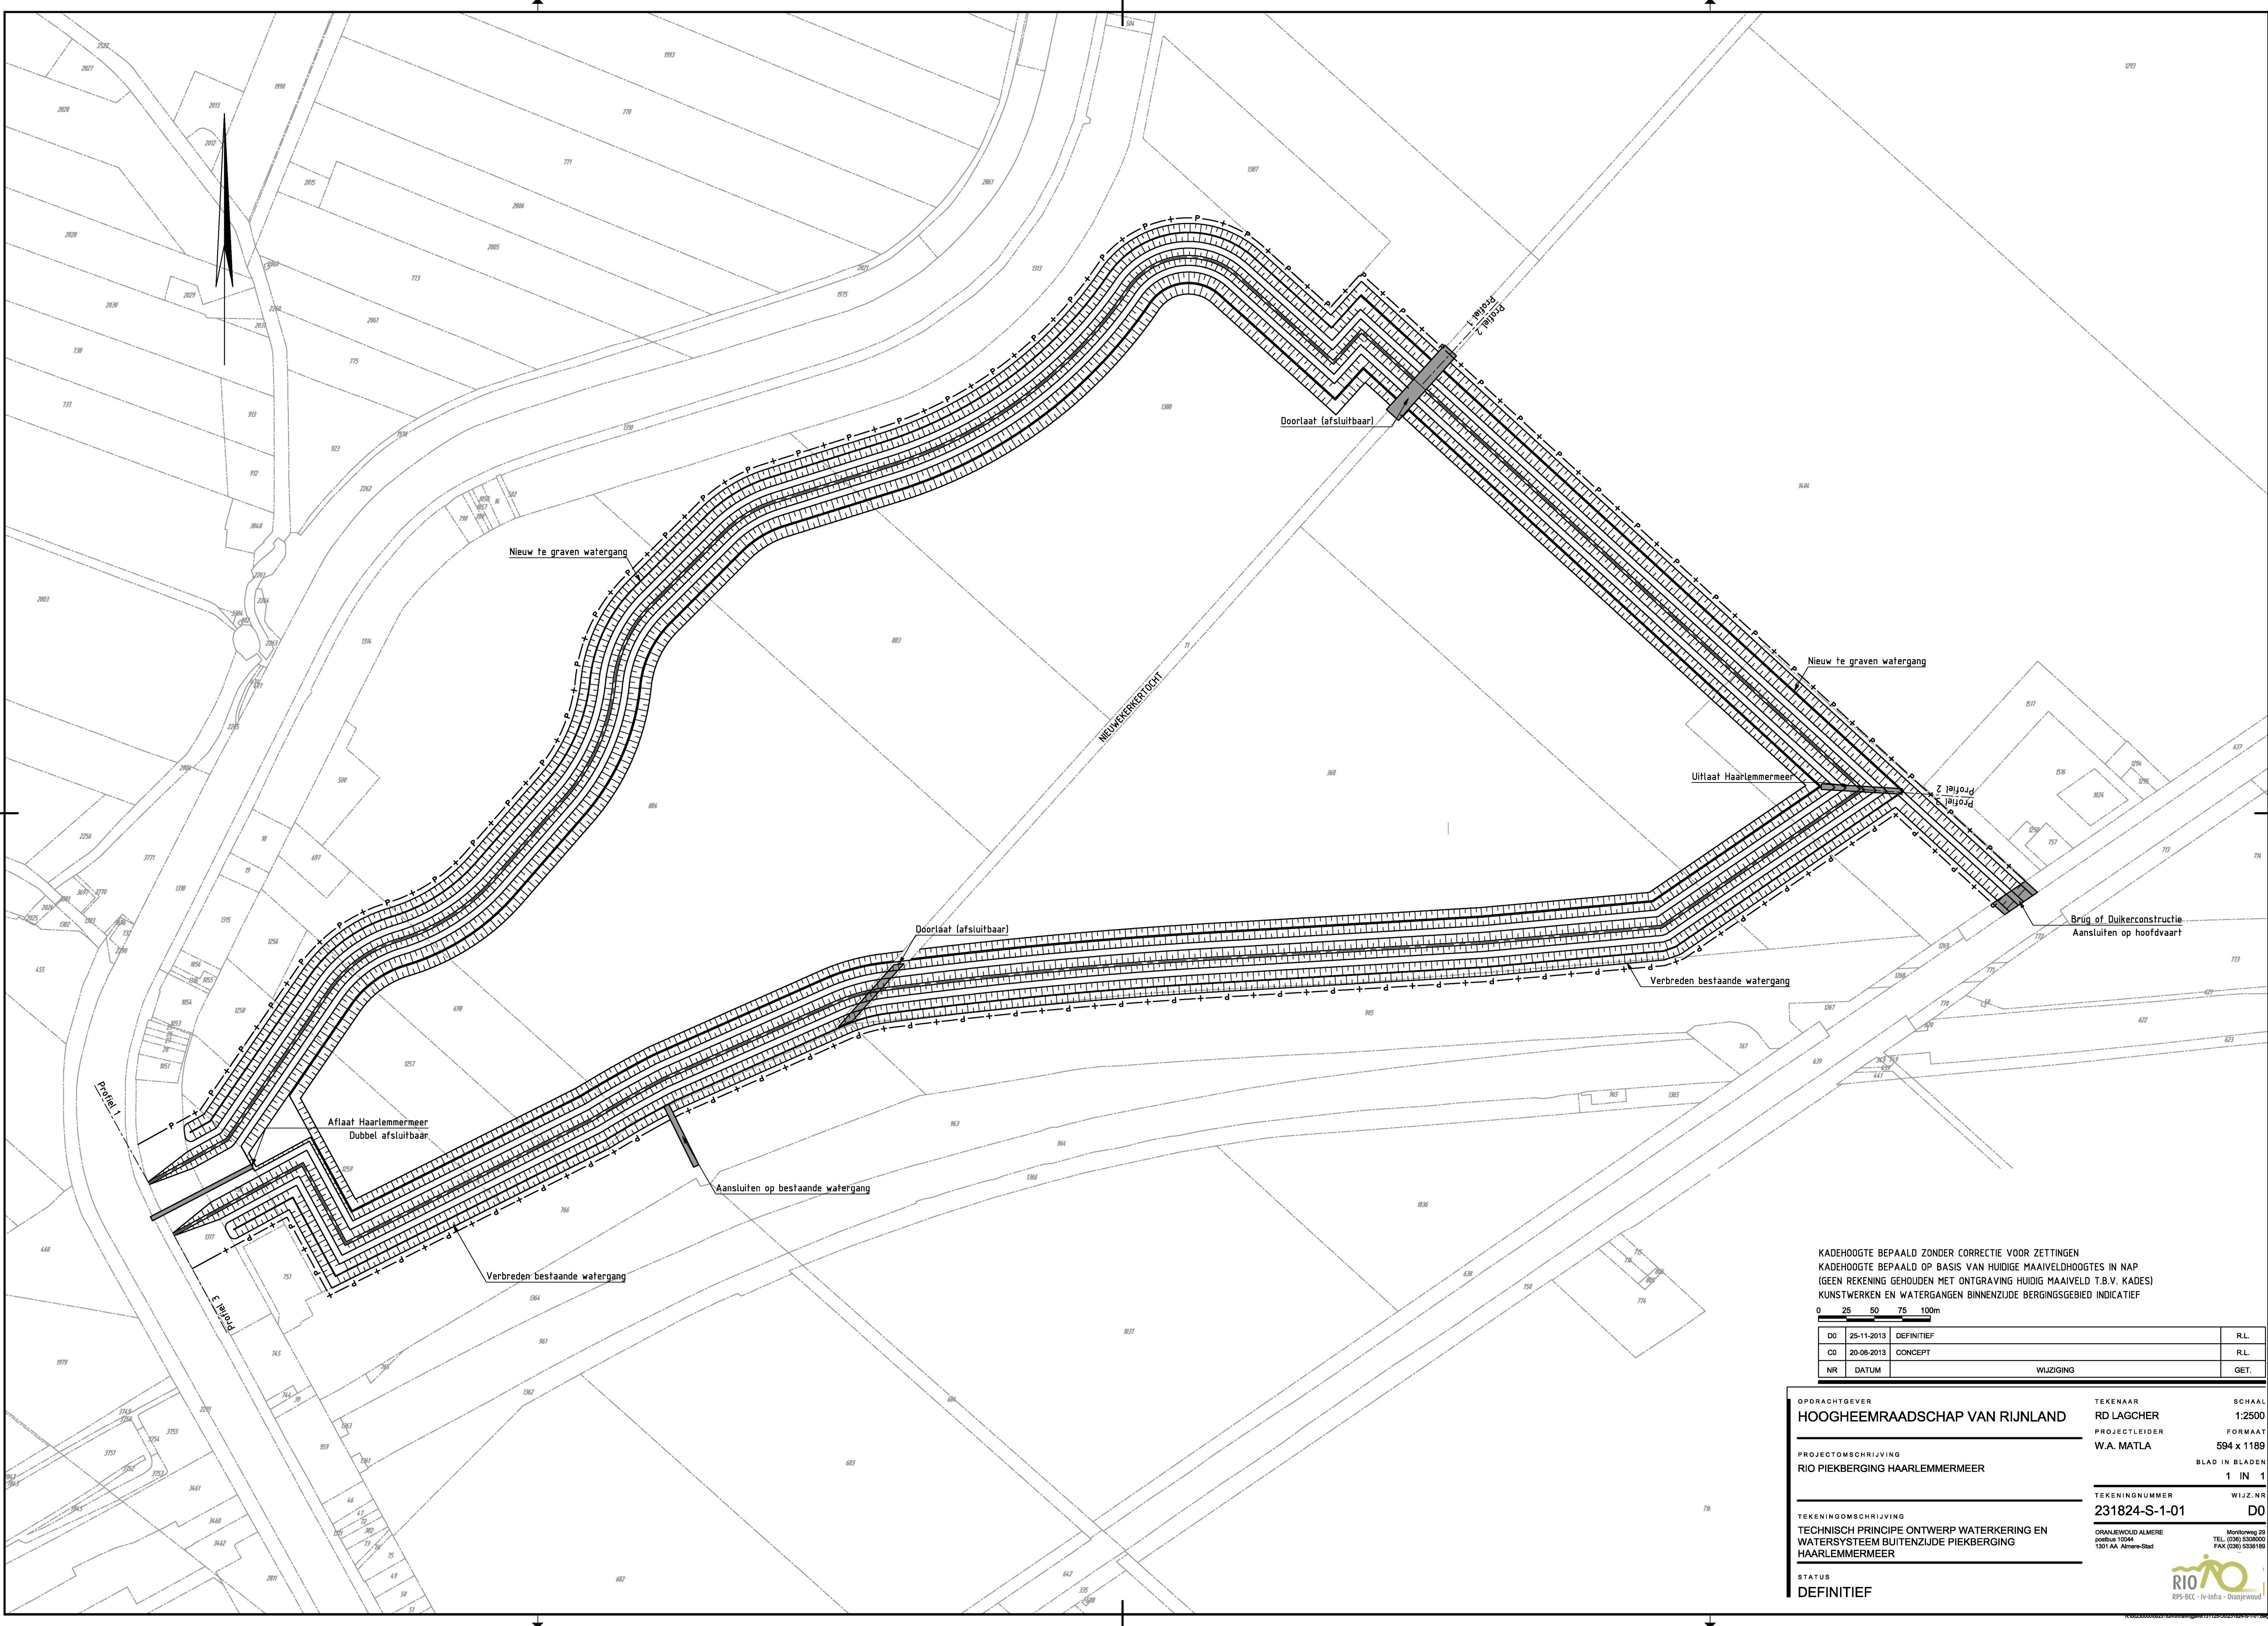

KADEHOOGTE BEPAALD ZONDER CORRECTIE VOOR ZETTINGEN
KADEHOOGTE BEPAALD OP BASIS VAN HUIDIGE MAAIVELDHOOGTES IN NAP
(GEEN REKENING GEHOUDEN MET ONTGRAVING HUIDIG MAAIVELD T.B.V. KADES)
KUNSTWERKEN EN WATERGANGEN BINNENZIJDJE BERGINGSGEBIED INDICATIEF

0	25	50	75	100m
D0	25-11-2013	DEFINITIEF		R.L.
C0	29-06-2013	CONCEPT		R.L.
NR	DATUM	WIJZIGING		GET.

OPDRACHTGEVER

HOOGHEEMRAADSCHAP VAN RIJNLAND

PROJECTOMSCHRIJVING

RIO PIEKBERGING HAARLEMMERMEER

TEKENINGOMSCHRIJVING

TECHNISCH PRINCIPE ONTWERP WATERKERING EN
WATERSYSTEEM BUITENZIJDJE PIEKBERGING
HAARLEMMERMEER

STATUS

DEFINITIEF

TEKENAAR

RD LAGCHER

PROJECTLEIDER

W.A. MATLA

TEKENINGNUMMER

231824-S-1-01

ORANJEWOLD ALMERE

postbus 10044
1301 AA Almere-Stad

SCHAAL

1:2500

FORMAAT

594 x 1189

BLAD IN BLADEN

1 IN 1

WIJZ.NR

D0

MONITORING 20

TEL. (036) 5338000

FAX (036) 5338188

RIO

RPS-BCC - Iv-Infra - Oranjewoud