



N.A.P. 0.00 m

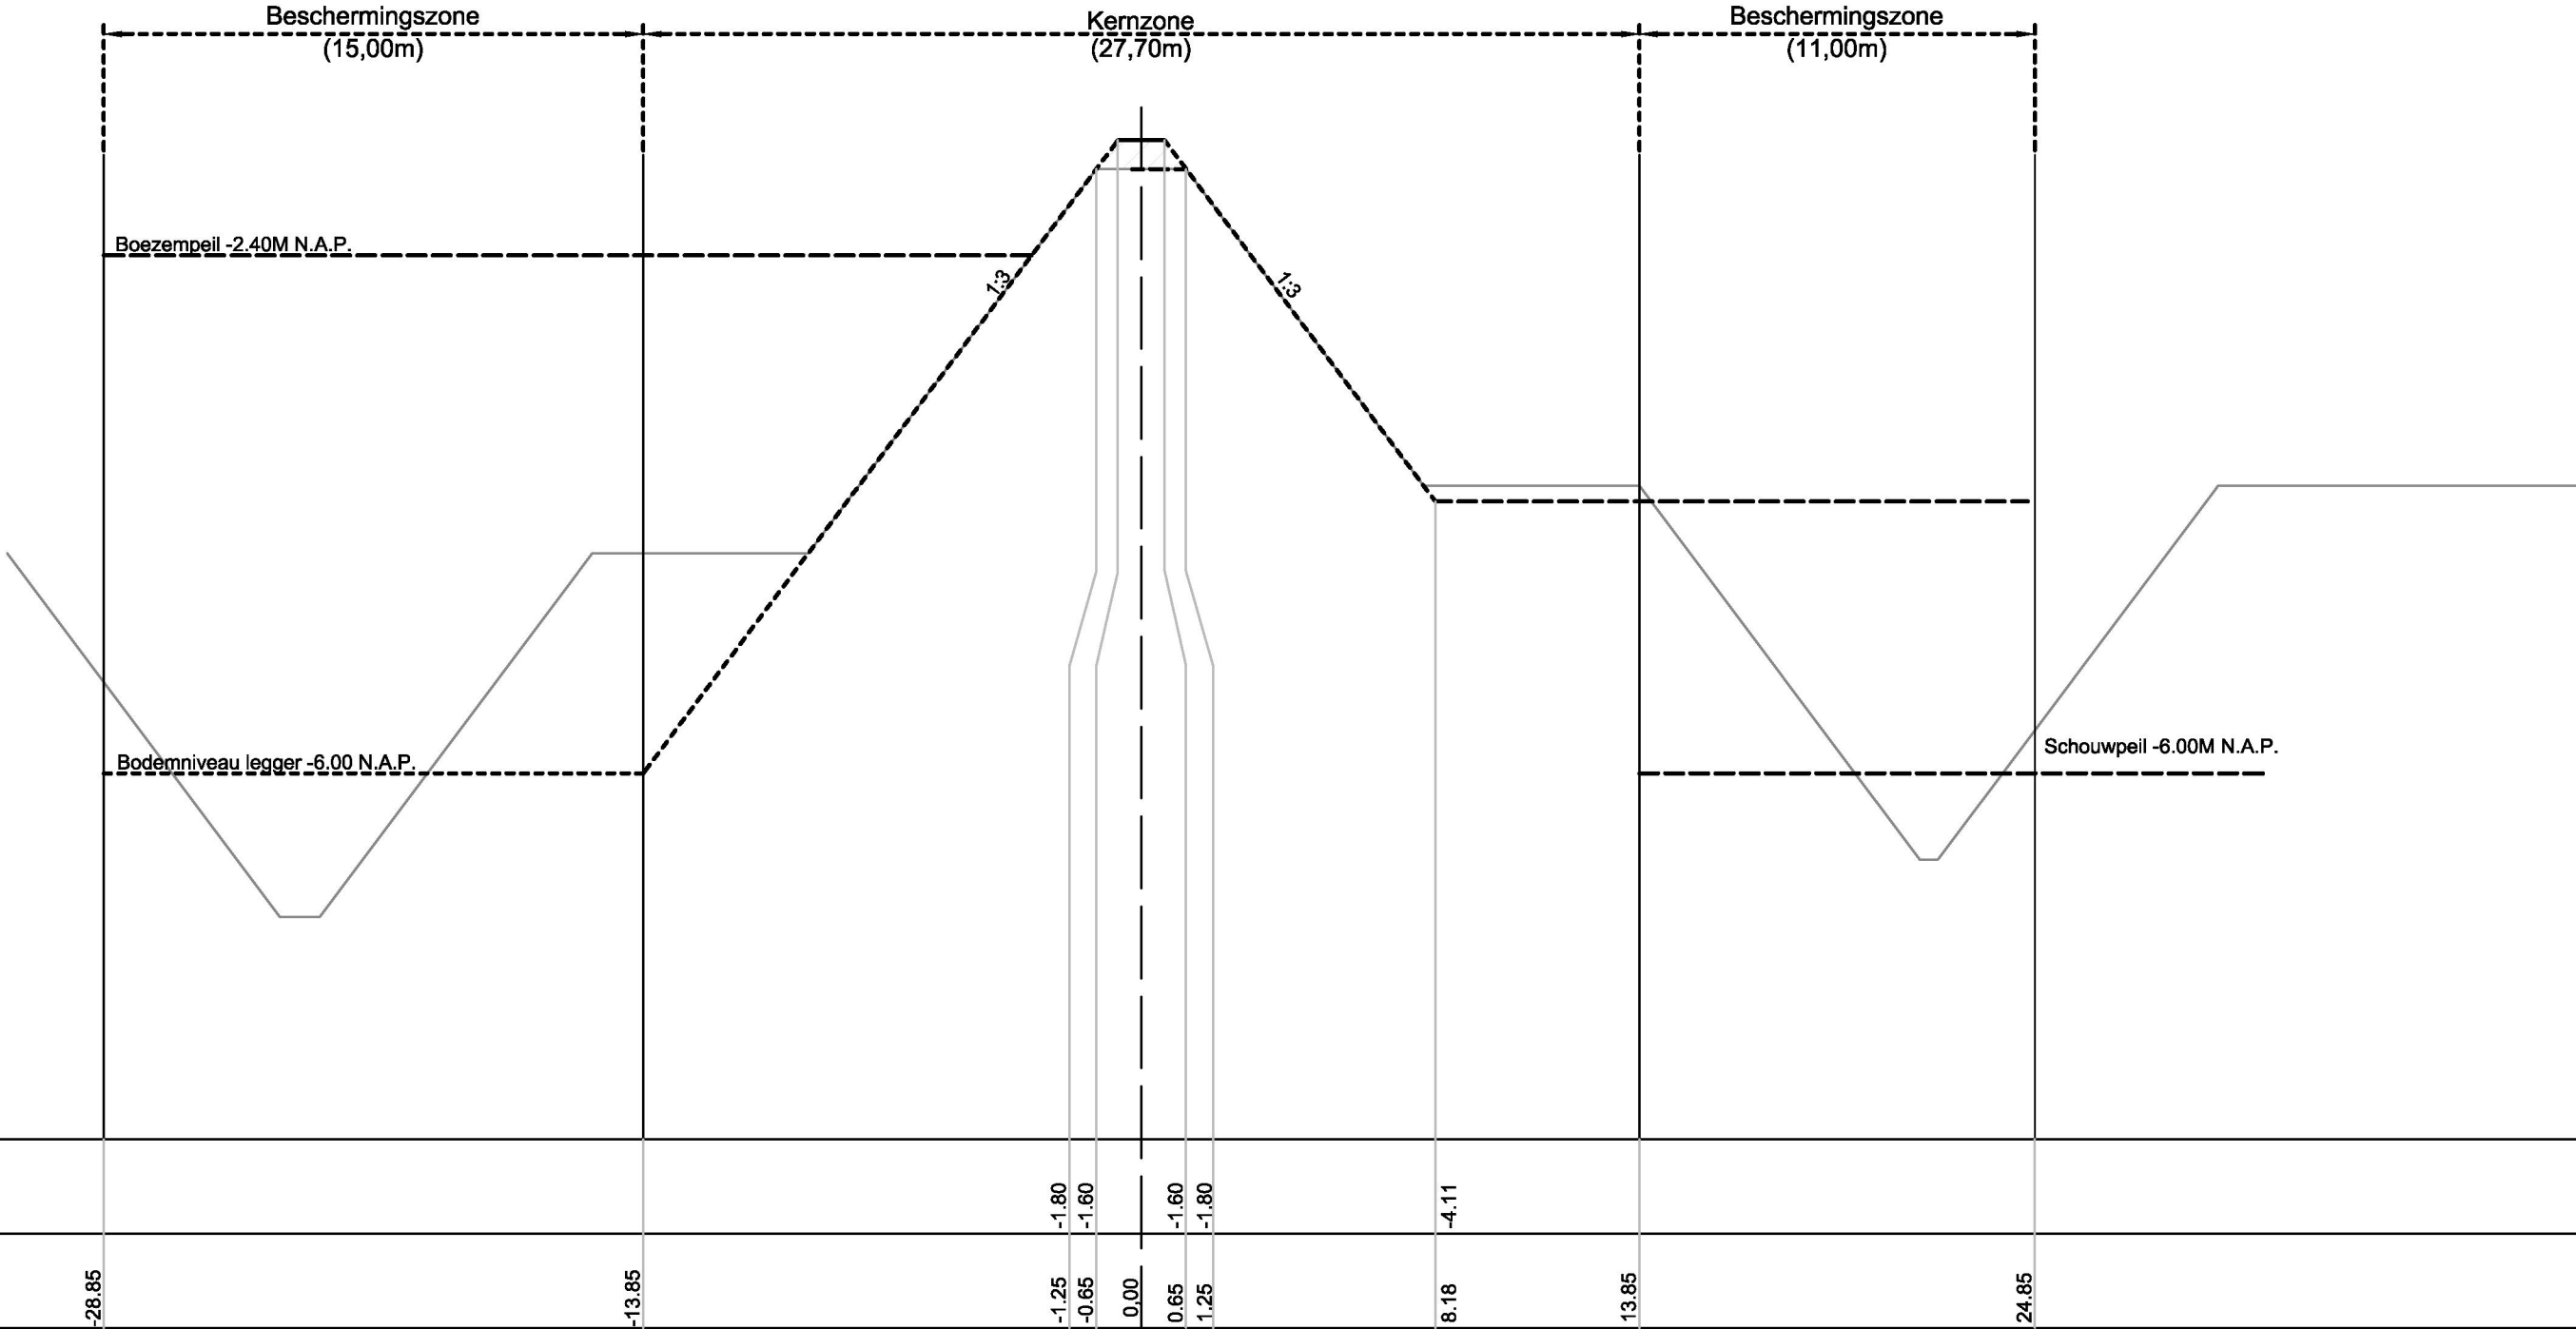

VERKLARING

- Leggerprofiel
- Profiel van vrije ruimte
- Hartlijn kruin

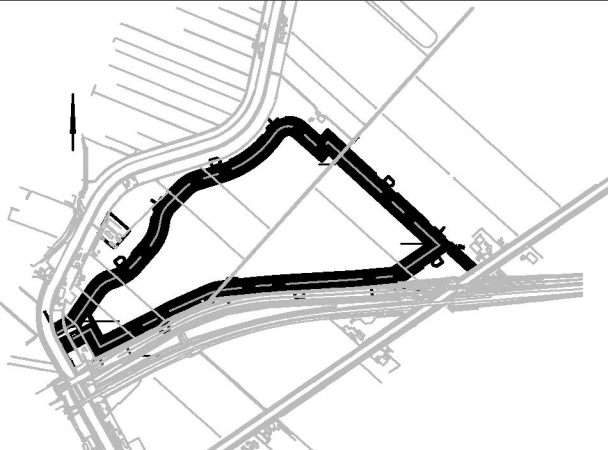

OPSTELLEN LEGGER RIJNLAND
Piekberging Haarlemmermeer
Profiel 3

LAATSTE WIJZIGING	STATUS	DEFINITIEF	DATUM	Legger Piekberging	BLADNR:
A	VOORONTWERP		03-12-2013		n.n.n.
B	ONTWERP			BEREKENINGSJAAR	
C	LEGGER			2013	

SCHAAL:
HOR. 1:200
VERT. 1:50
FORMAAT: A3