


Locatie 5

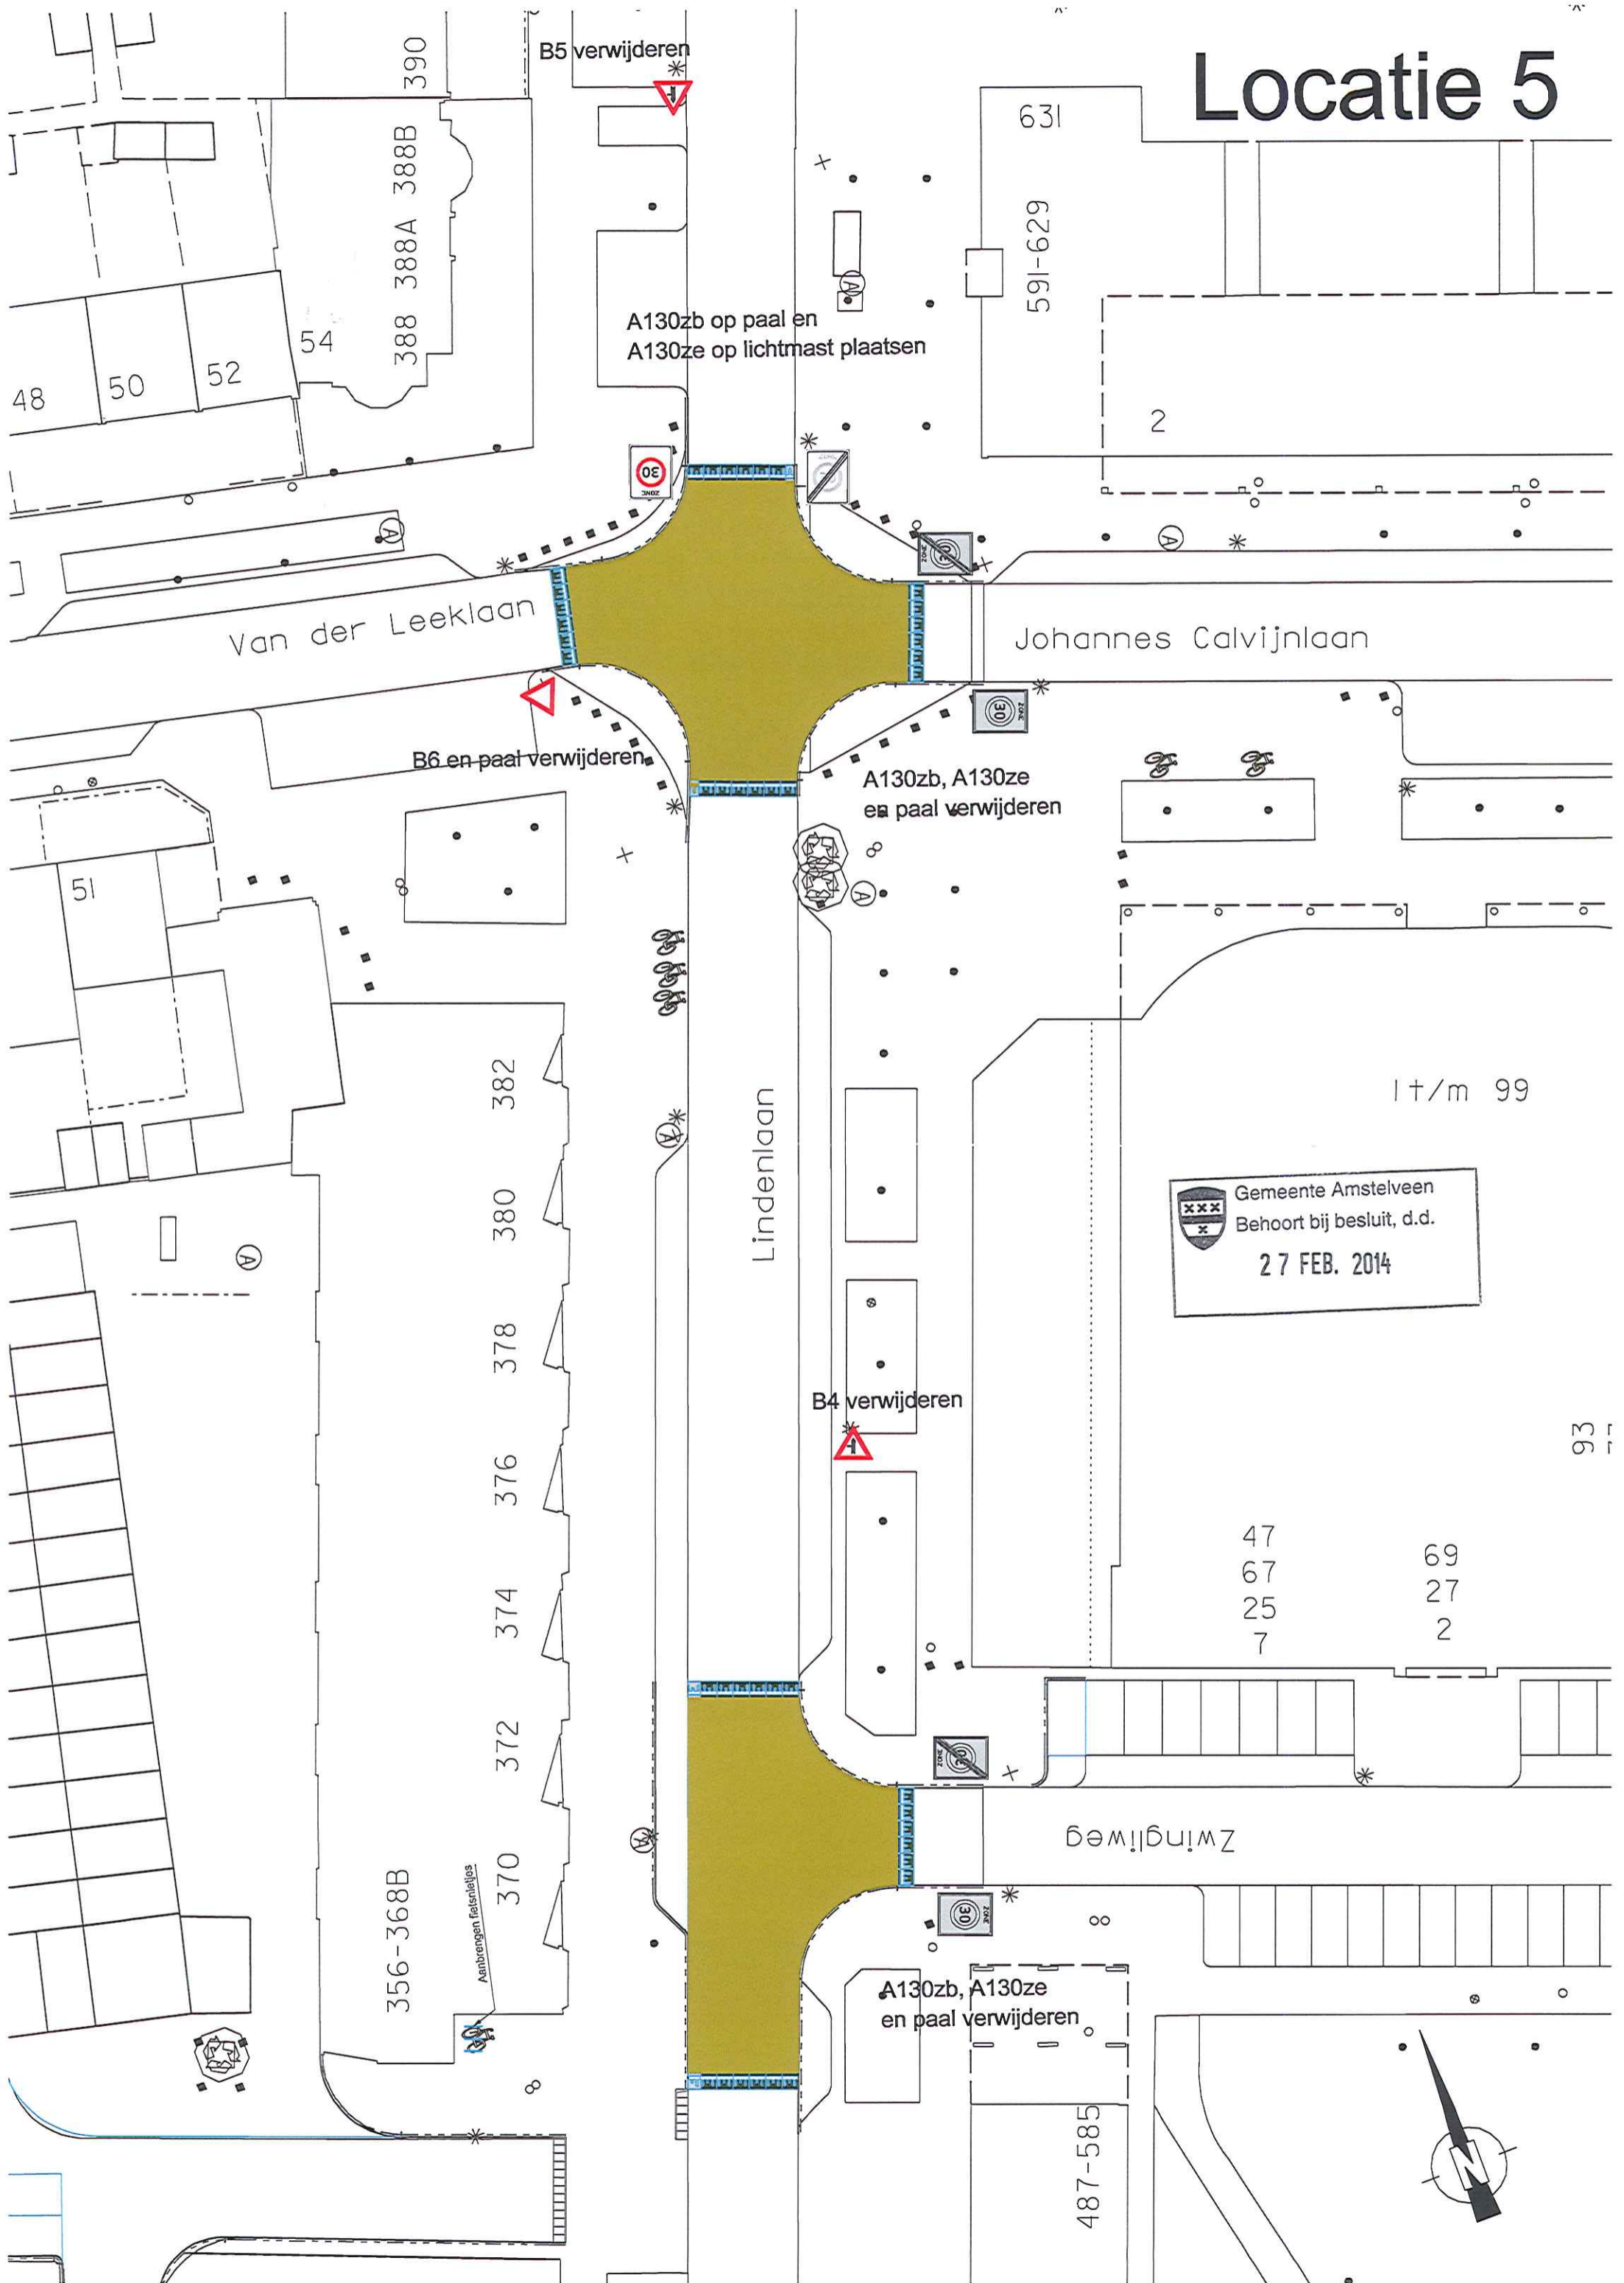

Gemeente Amstelveen
Behoort bij besluit, d.d.
27 FEB. 2014



93